



## บันทึกข้อความ

ส่วนราชการ สำนักช่าง ฝ่ายบริหารงานทั่วไป โทร. ๐ ๓๖๒๑ ๔๐๙๐

ที่ สป ๕๐๐๔/๕๗๒๒๙

วันที่ ๙ มีนาคม ๒๕๖๕

เรื่อง รายงานผลการจัดทำร่างขอบเขตของงานและกำหนดราคากลาง

เรียน นายกองค์การบริหารส่วนจังหวัดสระบุรี

ตามคำสั่งองค์การบริหารส่วนจังหวัดสระบุรี ที่ ๓๑๔๕/๒๕๖๕ ลงวันที่ ๑๗ พฤษภาคม ๒๕๖๕  
เรื่อง แต่งตั้งคณะกรรมการจัดทำร่างขอบเขตของงานและกำหนดราคากลาง จ้างเหมาโครงการติดตั้ง  
ป้ายข้างหลังค่าโดย สำนักช่าง องค์การบริหารส่วนจังหวัดสระบุรี เพื่อเป็นไปตามพระราชบัญญัติการจัดซื้อจัดจ้าง  
พ.ศ.๒๕๖๐ นั้น

บัดนี้ คณะกรรมการฯ ได้ร่วมกับประชุมพิจารณากำหนดร่างขอบเขตของงานเสร็จเรียบร้อยแล้ว  
โดยมีรายละเอียดตามเอกสาร ซึ่งประกอบไปด้วย

จึงเรียนมาเพื่อโปรดพิจารณา หากเห็นชอบขอได้โปรดอนุมัติให้ใช้ร่างขอบเขตของงาน  
เพื่อดำเนินการตามระเบียบพัสดุฯ ต่อไป

(ลงชื่อ) ประธานกรรมการ

(นายสรวุฒิ อินสุข)

ผู้อำนวยการส่วนควบคุมการก่อสร้าง

(ลงชื่อ) กรรมการ

(นายฤทธิ์ ทองทัย)

หัวหน้าฝ่ายออกแบบ

(ลงชื่อ) กรรมการ

(นายพรชัย แก้วบังวัน)

วิศวกรโยธาชำนาญการพิเศษ

(นายสุรศักดิ์ สมภักดี)

ผู้อำนวยการสำนักช่าง

อนุมัติ

เรียน นายกองค์การบริหารส่วนจังหวัดสระบุรี

- เพื่อโปรดพิจารณา

นายสนกฤต จิตกฤษณ์บุญยานน

รองนายกองค์การบริหารส่วนจังหวัด ปฏิบัติราชการแทน

นายกองค์การบริหารส่วนจังหวัดสระบุรี

(นางพิตยาพร เพชรประดับ)

รองปลัดองค์การบริหารส่วนจังหวัด รักษาราชการแทน

ปลัดองค์การบริหารส่วนจังหวัดสระบุรี

ร่างขอบเขตของงาน (Terms of Reference : TOR)  
จ้างเหมาโครงการติดตั้งป้ายข้างหลังค้าโดย สำนักช่าง องค์การบริหารส่วนจังหวัดสระบุรี

**๑. ความเป็นมา**

สำนักช่าง องค์การบริหารส่วนจังหวัดสระบุรี ได้ประกาศปรับปรุงแผนอัตรากำลัง ๓ ปี ของ องค์การบริหารส่วนจังหวัดสระบุรี ประจำปีงบประมาณ พ.ศ.๒๕๖๔-๒๕๖๖ (ครั้งที่ ๘) ปรับปรุงส่วนราชการ “กองช่าง” เป็น “สำนักช่าง” องค์การบริหารส่วนจังหวัดสระบุรี ตามมติ ก.จ.จ.สระบุรี ในการประชุม ครั้งที่ ๘/๒๕๖๕ เมื่อวันที่ ๓๑ สิงหาคม ๒๕๖๕ จึงมีความประสงค์จ้างเหมาโครงการติดตั้งป้ายข้างหลังค้าโดย สำนักช่าง องค์การบริหารส่วนจังหวัดสระบุรี ทั้งนี้เพื่อให้การปฏิบัติงานเป็นไปตามระเบียบกระทรวงการคลัง ว่าด้วยการจัดซื้อจัดจ้างและการบริหารพัสดุภาครัฐ พ.ศ.๒๕๖๐ ข้อ ๒๑ สำนักช่าง องค์การบริหารส่วนจังหวัดสระบุรี จึงขอกำหนดร่างขอบเขตของงาน เพื่อดำเนินการในส่วนที่เกี่ยวข้องต่อไป

**๒. วัตถุประสงค์**

เพื่อใช้ปั่งบอกสถานที่สำหรับผู้ที่มาติดต่อราชการได้อย่างชัดเจน

**๓. แบบรูปรายการหรือคุณลักษณะเฉพาะ**

จ้างเหมาโครงการติดตั้งป้ายข้างหลังค้าโดย สำนักช่าง องค์การบริหารส่วนจังหวัดสระบุรี ตามรายละเอียดแนบท้าย

**๔. ระยะเวลาในการดำเนินการ**

ระหว่างเดือน กันยายน ๒๕๖๕ – มกราคม ๒๕๖๖

**๕. ระยะเวลาส่งมอบงาน**

ภายในกำหนด ๖๐ วัน นับตั้งจากวันที่ลงนามในสัญญา

**๖. วงเงินงบประมาณในการจัดทำ**

วงเงินงบประมาณตามข้อบัญญัติงบประมาณรายจ่ายประจำปีงบประมาณ พ.ศ.๒๕๖๖ แผนงาน อุตสาหกรรมและการโยธา งานบริหารทั่วไปเกี่ยวกับอุตสาหกรรมและการโยธา งบดำเนินงาน หมวดค่าใช้สอย ประเภทรายจ่ายเพื่อให้ได้มาตรฐาน ข้อ ๐๑. ค่าจ้างเหมาบริการ ตั้งงบประมาณไว้ ๖,๐๐๐,๐๐๐ บาท และการแก้ไขเปลี่ยนแปลงคำชี้แจง ครั้งที่ ๑/๒๕๖๖ เมื่อวันที่ ๑๕ พฤษภาคม ๒๕๖๕

**๗. หลักเกณฑ์การพิจารณาคัดเลือก**

พิจารณาโดยใช้เกณฑ์ราคา

(ลงชื่อ)  ประยุทธ์ อนุสุวน  
(นายสรวุฒิ อนุสุข)  
ผู้อำนวยการส่วนควบคุมการก่อสร้าง  
กรรมการ (ลงชื่อ)  ไพรัช แวกบังวน  
(นายพรัชัย แวกบังวน)  
(ลงชื่อ)  วิศวกรโยธาชำนาญการพิเศษ  
(นายฤทธิ์ หัวหน้าฝ่ายออกแบบ)

ตารางแสดงวงเงินงบประมาณที่ได้รับจัดสรรและรายละเอียดค่าใช้จ่าย  
การจัดซื้อจัดจ้างที่มิใช่งานก่อสร้าง

๑. ชื่อโครงการ จ้างเหมาโครงการติดตั้งป้ายข้างหลังค้าโดย สำนักช่าง องค์การบริหารส่วนจังหวัดสระบุรี
๒. หน่วยงานเจ้าของโครงการ สำนักช่าง องค์การบริหารส่วนจังหวัดสระบุรี
๓. วงเงินงบประมาณที่ได้รับจัดสรร ๒๒๐,๓๔๔ บาท (สองแสนสองหมื่นสามร้อยสี่สิบสี่บาทถ้วน)
๔. วันที่กำหนดราคากลาง ณ เดือน มกราคม ๒๕๖๕ เป็นเงิน ๒๒๐,๓๔๔ บาท (สองแสนสองหมื่นสามร้อยสี่สิบสี่บาทถ้วน)
๕. แหล่งที่มาของราคากลาง (ราคาอ้างอิง)
  - สีบรากจากห้องตลาด
  - สีบรากจากผู้ประกอบการ
๖. รายชื่อเจ้าหน้าที่กำหนดราคากลาง
  - ๖.๑ นายสรวุธ อินสุข ตำแหน่ง ผู้อำนวยการส่วนควบคุมการก่อสร้าง ประธานกรรมการ
  - ๖.๒ นายฤชากร ทองทัย ตำแหน่ง หัวหน้าฝ่ายออกแบบ กรรมการ
  - ๖.๓ นางสาวพรีย์ แก้วบงกช์ ตำแหน่ง วิศวกรโยธาชำนาญการพิเศษ กรรมการ



โครงการติดตั้งป้ายทางหลังคาโถม สำนักช่างองค์การบริหารส่วนจังหวัดสาระบุรี

บริเวณสำนักช่างองค์การบริหารส่วนจังหวัดสาระบุรี ต.ดาวเรือง อ.เมืองสาระบุรี จ.สาระบุรี

ฝ่ายออกแบบ ส่วนควบคุมการก่อสร้าง  
สำนักช่าง

ผู้ดูแลโครงการส่วนจังหวัดสาระบุรี

...../256.....





# รายการประกอบแบบก่อสร้างโดยย่อ



- ระดับในการก่อสร้าง ลือระดับบนสถาบันภายนอก = +0.00	3 ในระหว่างการเขื่อม จะต้องยึดรีบ้านติดกันให้แน่นเพื่อผิวแนบสนิทสามารถดูได้โดยง่าย
- งานโครงสร้าง	4 หากสามารถปฏิบัติได้ให้พอยามเขื่อมในตำแหน่งราก
- ปูนซีเมนต์ปอร์ตแลนด์ประเภทที่ 1 เช่นตราช้าง ตราเพชรฯ ฯลฯ	5 ให้วางคำดำเนินการให้ติดกันให้แน่นเพื่อห้องเดียว และหน่วยแข็งตอกค้างในระหว่างกระบวนการเขื่อม
ค่อนกรีดต้องมีกำลังตัวประดับไม่น้อยกว่า 240 กก./ตร.ม. มาตรฐานทรงลูกบาศก์ที่มีอายุครบ 28 วัน (หรือตามวิศวกรกำหนด)	6 ในกรณีเขื่อมแบบชนิดที่จะให้ได้มาตรฐานโดยมิให้มีกระปาดตะกรัน
- ราย เป็นทรัพยากรีด มีเม็ดหมาย คง แข็งแกร่ง สะอาด ปราศจากวัตถุอันตราย	7 ขั้นสุดที่จะต้องเขื่อมแบบทวน จะต้องวางให้ใกล้ชิดกันที่สุดเท่าที่จะมากได้ และไม่ต่ำกว่านี้จะต้องห่างกันไม่เกิน 6 มม.
- หิน จะต้องเป็นวัสดุที่แข็ง ไม่เปราะร่าย สะอาด ปราศจากวัตถุอันตรายที่จะปนต้องลักษณะในสิ่งของหิน	8 ช่างเขื่อม จะต้องใช้ร่างเขื่อมที่มีความชำนาญเท่านั้นและเพื่อเป็นการพิสูจน์ถึงความสามารถจะต้องมีการทดสอบความชำนาญของช่างเขื่อมทุกคน
- น้ำ ต้องสะอาดปราศจากคราด ด่าง น้ำมัน และสารอันตรายอื่นๆ	- การประกอบในสิ่งที่จะต้องหันร้าน ค้ายัน ยืดโยง ฯลฯ ให้พอเพียงเพื่อยืดโครงสร้างให้แนบหนา
- แบบหล่อค่อนกรีด ต้องดังให้ได้ศูนย์ แนว ระดับ และขนาดตามระบุในแบบ จะต้องประกอบด้วย	และยื่นในแนว และตำแหน่งที่ต้องการ และเพื่อความปลอดภัยต่อผู้ปฏิบัติงานจนกว่าจะเสร็จเรียบร้อยและแข็งตัวแล้ว
ไม่เครื่องค้ายัน และอื่นๆ เพื่อความแข็งแรงของแบบ ป้องกันการร้าวของศูนย์และรอยร้าวให้เหลือ	- ระบบกันชื้น สำนักของพื้นหลังค่า ค.ส.ล. กันสาดค.ส.ล. , ระบียง พื้นค.ส.ล. ห้องล่าง พื้นห้องน้ำให้พื้น
ค่อนกรีดขนาดเหมาะสมจะต้องทำความสะอาดก่อนเทูกครั้ง	น้ำยา กันชื้นที่ได้มาตรฐาน ตามคำแนะนำของบริษัทผู้ผลิต การเทคโนโลยีจะทำแบบต่อเนื่อง ทำทางลาดให้ราบgn ได้สะดวก
การทดสอบแบบข้างทางแนวตั้ง ทดสอบได้หลังจากเทได้ 48 ชั่วโมง แบบห้องคนหรือพื้นทางแนวโน้มทดสอบหลังจากเท 14 วัน	- มาตรฐานการก่อสร้างให้เป็นไปตามหลักวิศวกรรม และมาตรฐาน วส.ก.การเปลี่ยนแปลงแก้ไขต้องแจ้งวิศวกรให้ทราบก่อนทุกครั้ง
- การทดสอบจะต้องให้ค่อนกรีดเข้าเป็นเนื้อเดียวกัน และถูกต้องตามหลักวิชาช่าง ห้ามน้ำค่อนกรีดที่ผสมแล้วกิน 30 นาทีมาใช้ก่อสร้าง	- งานพื้น ค.ส.ล. พื้นหล่อในที่ ผิวบุดจากวัตถุตามระบุในแบบและภาระพื้น
- การทดสอบ ก่อตัวร่องเชื่อมที่ร่อง ก่อตัวร่องเชื่อมที่ร่อง ไม่ให้ถูกแสงแดดและป้องกันไม่ให้	- งานฝ้าเพดาน ตามระบุในรายการฝ้าเพดาน และแบบฝ้าเพดาน
ค่อนกรีดได้รับความกระหน่ำกระแทก เมื่อค่อนกรีดแข็งตัวแล้ว จะต้องให้ค่อนกรีดทุบนำอยู่ติดกับเวลาไม่น้อยกว่า 7 วัน	- งานหลังคาแผ่นเหล็กเคลือบสีติดต่อติดตั้ง ให้ทำความสะอาดคำแนะนำของบริษัทผู้ผลิต
- เหล็กเสริม ใช้มาตรฐานอุตสาหกรรมดังนี้	- งานปูกระดู๊-หน้าต่าง ตามรายละเอียดที่ระบุไว้ในรายการปูกระดู๊-หน้าต่าง
- เหล็กกลมชนิดธรรมด้า Ø 6mm. , Ø 9mm. ใช้เหล็กเกรดMILD STEEL SR-24	- การทำสี สีภายนอกใช้สี SUPERSHIELD หรือเทียบเท่าและสีภายในใช้สี (สำหรับห้องภายในโดยเฉพาะ ACRYLIC EMULSION
- เหล็กกลมชนิดข้ออ้อยขนาดตั้งแต่ Ø10mm. ขึ้นไปใช้เหล็กเกรดHIGH TENSILE SD-40 หรือ SD-40T	ช่อง BEGER , CAPTAIN , TOA หรือเทียบเท่า วิธีทาสีให้ถูกต้องตามคำแนะนำของบริษัทผู้ผลิต และ
- การต่อเหล็ก ระยะห่างไม่น้อยกว่า 50 เท่าของเส้นผ่าศูนย์กลางช่วงคานหรือพื้น	หลักวิชาช่าง สำหรับไม้และเหล็กให้ใช้สีน้ำมันพรมสีรองพื้นไม่กู้มิเนียม และรองพื้นเหล็กZINC CHROMATE
- การต่อเหล็ก ในความและพื้น เหล็กล่างให้ต่อที่จุดรองรับ เหล็กบนให้ต่อคลังช่วงคาน หรือพื้น	- งานระบบสุขาภิบาล ตามระบุในแบบและท่อต่างๆ ต้องมีตัวรับรองคุณภาพมาตรฐานของกระทรวงอุตสาหกรรม
- คานยืนหรือพื้นยืนหันต่อเหล็กต้องใช้เหล็กยาวลดความยกที่ก้านคานหรือไม่น้อยกว่า 0.75 ม. ฝังในคานหรือเสา	หากรายละเอียดในแบบแปลนไม่สมบูรณ์ ผู้รับจ้างจะต้องจัดทำ SHOP DRAWING แสดงการเดินท่อจริง โดยเฉพาะห้องน้ำ
- หมวดงานเหล็กกุญแจรัตน์	ซึ่งมีการเดินท่อ ระบายน้ำ ก่อตัวร่อง ก่อตัวห้องน้ำตามกำหนดการติดตั้ง
1 เหล็กโครงสร้างปูพื้นชนิด MILD STEEL ที่รับประดับค่าต่ำสุดไม่น้อยกว่า 2,400 กก./ตร.ม.	- งานสุขภัณฑ์ให้ใช้สุขภัณฑ์ ของ AMERICAN STANDARD ,COTTO พร้อมอุปกรณ์ตามระบุในแบบ หรือเทียบเท่า
2 การกีบกุญแจรัตน์ทั้งที่ประกอบแล้วและยังไม่ได้ประกอบ จะต้องเก็บไว้บนพื้นยังหนีทันเดิน	- งานไฟฟ้า ตามระบุในแบบไฟฟ้า ซึ่งจะต้องเข็มตัวห้องน้ำของดวงโคม สวิทช์ ปลั๊ก และอุปกรณ์อื่นๆ ให้ได้มาตรฐานของการไฟฟ้า
จะต้องรักษาเหล็กให้ปราศจากฝุ่น ไขมัน หรือสิ่งปลูกปลอมอื่นๆ และต้องรักษาอย่างให้เหล็กเป็นสนิม	- ลักษณะของแบบแปลนหรือรายการส่วนใดไม่ถูกต้อง ต้องแจ้งให้สถาปนิก หรือ ผู้ควบคุมงานทบทวนที่ เพื่อจะได้แก้ไขให้ถูกต้องโดยอีก เอกความถูกต้องในวิชาช่าง และความเหมาะสมเป็นหลัก
3 รายละเอียดในการต่อให้เป็นไปตามที่ระบุในแบบทุกประการและมาตรฐานตามหลักของวิศวกรรมสถานแห่งประเทศไทย	- พัสดุประทับตราห้องรับจ้างที่ให้ไว้ในงานก่อสร้างต้องเป็นพัสดุที่ผลิตภายในประเทศไทย ตามเงื่อนไข ดังนี้
4 การเจาะ หรือตัด หรือกดหดลู๊ ให้เป็นรูต้องกระทำการดังขั้นตอนของเหล็กและห้ามขยายตัว ความร้อนเป็นอันขาด จึงต้องเรียบร้อย	ต้องใช้รัศดุก่อสร้างหรือคุณภัณฑ์ที่เป็นผ้าหนังของงานก่อสร้าง(ถ้ามี) โดยต้องเป็นรัศดุก่อสร้างหรือคุณภัณฑ์ที่เป็นผลิตภัณฑ์ที่ผลิตภายในประเทศไทยไม่น้อยกว่าร้อยละ 60 ของมูลค่าวัสดุก่อสร้างที่ใช้ในโครงการก่อสร้างนั้น
ปราศจากรอยขาดหรือแห้ง ขันเกิดจากการเจาะด้วยสว่านให้หมดด้วยเครื่องมือโดยบ่มุน 2 มม. ซึ่งเปิดอีก	ห้องน้ำห้องน้ำต้องให้ได้มาตรฐานตามที่ระบุไว้ในแบบ ห้องน้ำต้องให้ได้มาตรฐานตามที่ระบุไว้ในแบบ
ออกกากที่ระบุไว้ในแบบ ให้จัดทำแบบเพื่อขออนุมัติจากวิศวกร	นายนิธิชัย บุญญาภูมานันท์
- การเขื่อม	แบบแสดง
1 ให้เป็นไปตามมาตรฐาน AWS สำหรับการเขื่อมในงานก่อสร้างอาคาร คาดเขื่อมที่ใช้จะต้องมีกำลังดึงไม่น้อยกว่า 4,200 ksc	รายการประกอบแบบก่อสร้างโดยย่อ
2 ผู้หน้าที่จะทำการเขื่อมจะต้องสะอาดปราศจากสารกัด ตะกรัน สนิม ไขมัน สี และวัสดุแปลงปลอมอื่นๆ ที่จะทำให้เกิดผลเสียต่อการเขื่อมได้	มาตรฐาน NO SCALE
	วันที่ลงนาม
	แบบเลขที่ ๑๖๙ ลงวันที่ ๒๕๖๖
	A2 02
	ผู้ลงนามแทน

# แผนผังโดยสั้งเบปองค์การบริหารส่วนจังหวัดสระบุรี

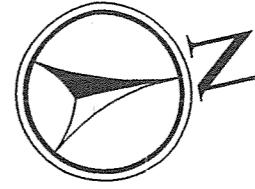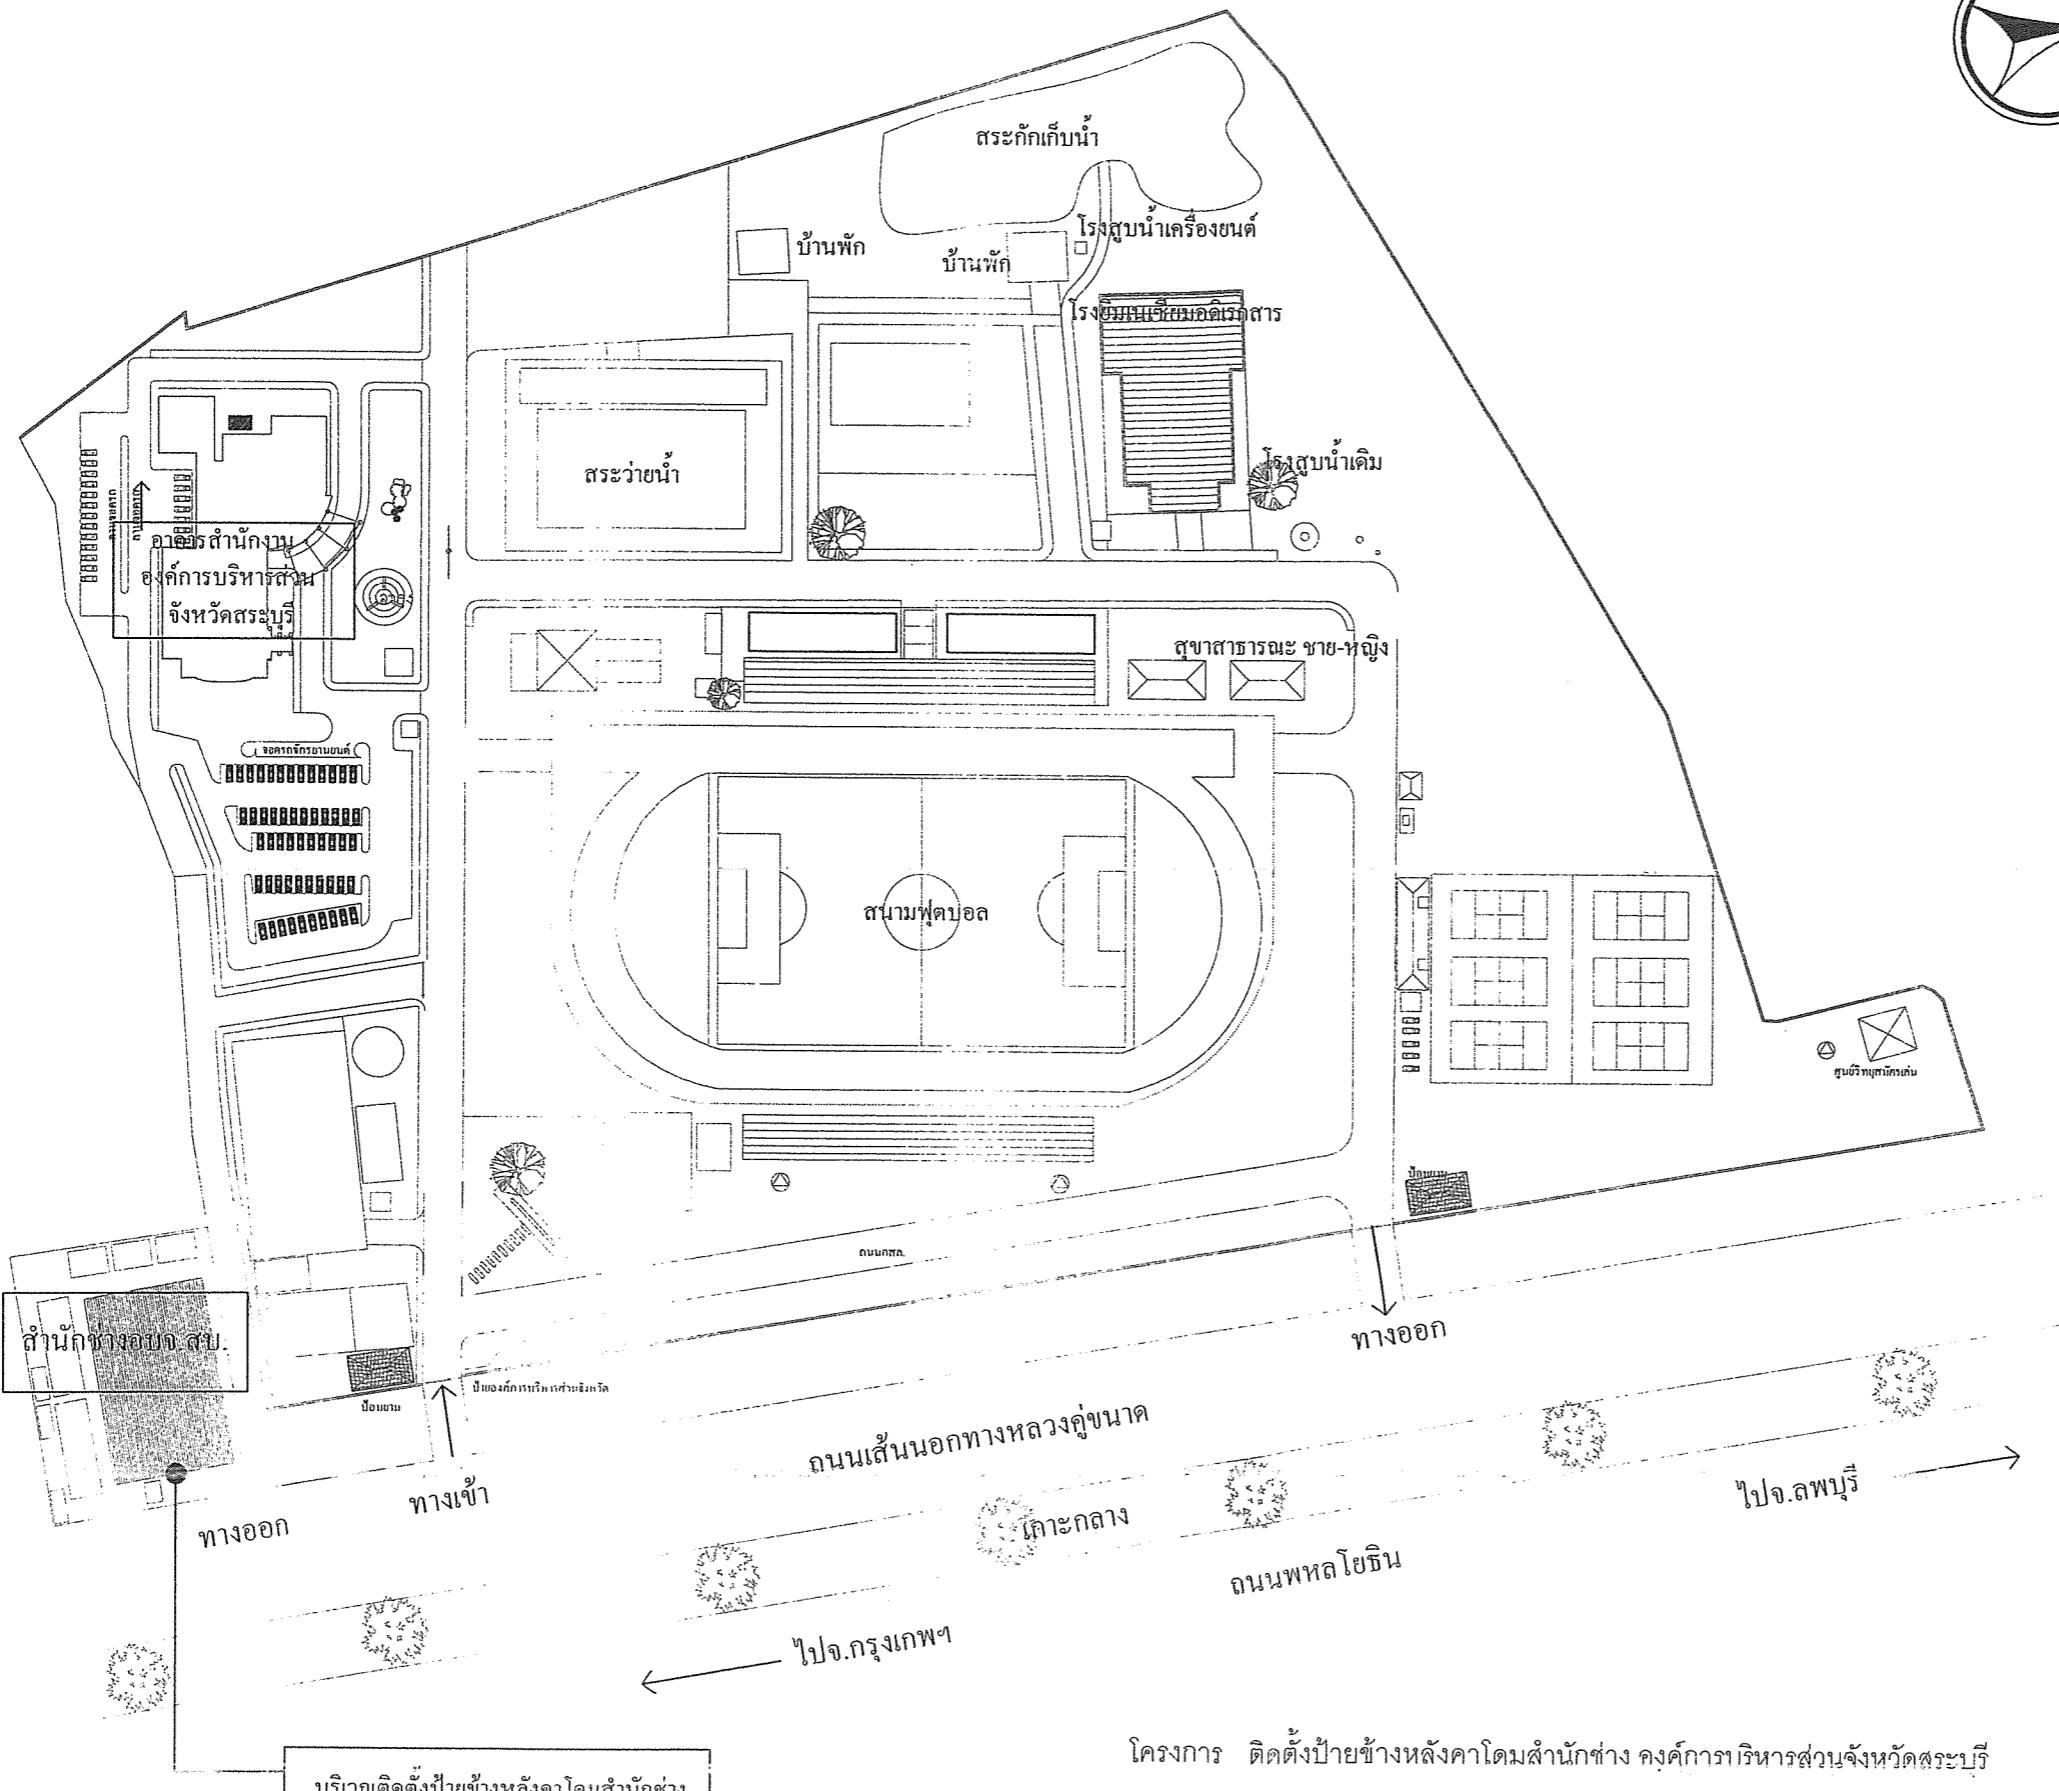

โครงการ

โครงการติดตั้งป้ายข้างหลังค่าโภม  
สำนักฯของคุณบริหารส่วนจังหวัดสระบุรี

สถานที่

บริเวณสำนักฯของคุณบริหารส่วนจังหวัดสระบุรี  
ต.ดาวเรือง อ.เมืองสระบุรี จ.สระบุรี

สำนักฯ

นายอธิบดี คงสมอาชา  
นายช่างโยธาท่านอยู่

ผู้ดูแลแบบ

ผู้ดูแลร้อยฐาน

นายพวยชัย แก้ววังวนัน  
วิศวกรโยธาท่านฯ(ชร.)

หัวหน้าฝ่ายออกแบบ

นายอุทัย ทองทัย  
หัวหน้าฝ่ายสำรวจวัสดุฯ  
ผู้อำนวยการสำนักฯ

ผู้อำนวยการสำนักฯ

แบบแสดง	แบบผังโดยสั้งเบปองค์การบริหารส่วนจังหวัดสระบุรี
แบบร่าง	ไม่มี
มาตราส่วน	NO SCALE
ลักษณะเป็น	ผู้ดูแล
แบบเลขที่	แบบที่ ๓ / ๒๕๖๖
หน้าที่	A3
หน้าที่	03

โครงการ ติดตั้งป้ายข้างหลังค่าโภมสำนักฯของคุณบริหารส่วนจังหวัดสระบุรี

สถานที่ บริเวณสำนักฯของคุณบริหารส่วนจังหวัดสระบุรี ต.ดาวเรือง อ.เมืองสระบุรี จ.สระบุรี



โครงการ

โครงการติดตั้งป้ายชื่อหน่วยงาน  
สำนักงานบริหารส่วนจังหวัดสระบุรี

สถานที่

บริเวณสำนักงานองค์การบริหารส่วนจังหวัดสระบุรี  
ต.ดาวเรือง อ.เมืองสระบุรี จ.สระบุรี

สำหรับ

นายชัยภร คงสมอาชา  
นายช่างใช้ชานภูญจน์

ผู้ยื่นแบบ

นายธนกร นาครรัตน์  
ผู้ช่วยนายช่างใช้ชานภูญจน์

ผู้ตรวจสอบ

นายพงษ์ แก้วปัจจัน  
วิศวกรโยธาชำนาญกาลพิเศษ(ช.)

หัวหน้าฝ่ายออกแบบ

นายฤทธิ์ ทองทัย  
นายฤทธิ์ ทองทัย

หัวหน้าฝ่ายสำรวจ

นายสรวุฒิ บินทร์  
นายสรวุฒิ บินทร์

ผู้อำนวยการสำนักช่าง

นายเดชิรัตน์ บุญญาภิพานันท์  
นายเดชิรัตน์ บุญญาภิพานันท์

แบบแสดง

แบบขยายติดตั้งป้ายสำนักช่าง

มาตราส่วน


มาตราส่วน 1:100

วัน/เดือน/ปี

แบบเลขที่ ฉบับที่ ๒ / ๒๕๖๖


แผ่นที่

A4 04  
จำนวนแผ่น

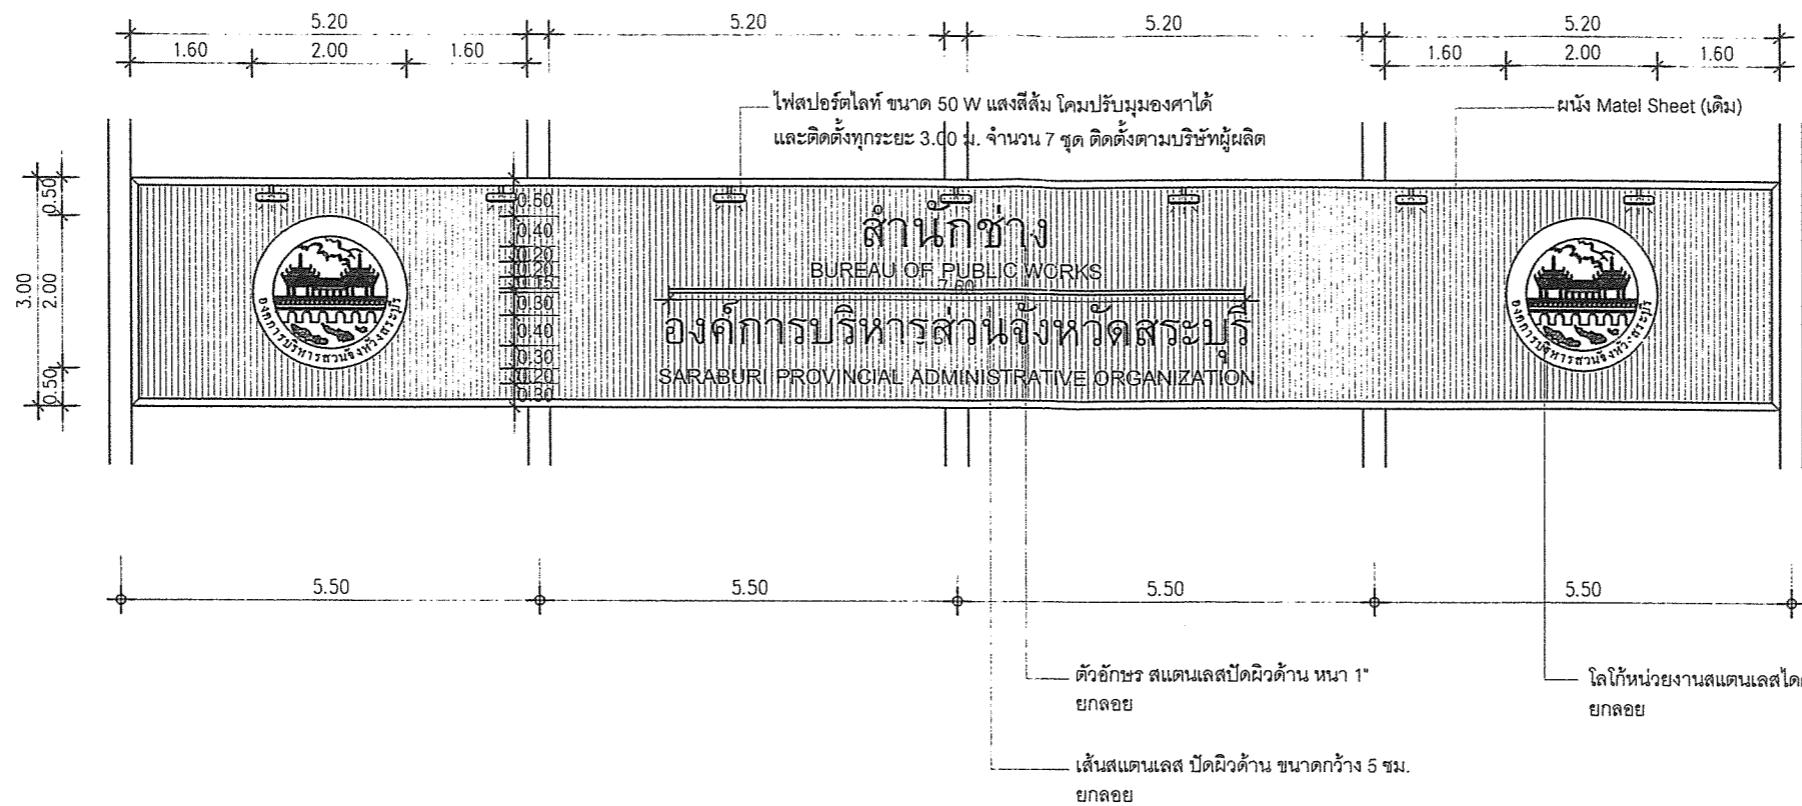

ที่านหิน

ไฟสปอร์ตไลท์ ขนาด 50 W แสงสีฟ้า คอมปริบบัมของคาดai  
และติดตั้งทุกระยะ 3.00 ม. จำนวน 7 ชุด ติดตั้งตามบริษัทผู้ผลิต

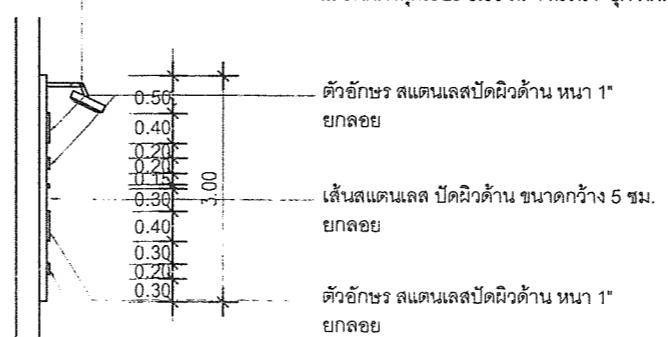

ที่านปู

## แบบขยายติดตั้งป้ายสำนักช่าง

มาตราส่วน

1:100

หมายเหตุ

- ว่าของเดิมงานทึ่งและติดตั้งใหม่
- ระบบมิติที่ไม่ตัดเฉพาะเจาะให้สู้รับจ้างเสนอคัดມาร์กตรวจสอบการตรวจการจ้าง
- และสำงผู้ควบคุมงานพิจารณาอนุมัติดำเนินการ
- การติดตั้งระบบไฟฟ้าอยู่ในบ้านให้เป็นไปตามแบบหรือตามมาตรฐานของการไฟฟ้า