สัญญาจ้างก่อสร้าง

สัญญาเลขที่ ๑๐๑/๒๕๖๑

สัญญาฉบับนี้ทำขึ้น ณ องค์การบริหารส่วนจังหวัดสระบุรี ตำบล/แขวง ปากเพรียว อำเภอ/เขต เมืองสระบุรี จังหวัด สระบุรี เมื่อวันที่ ๒๘ สิงหาคม ๒๕๖๑ ระหว่าง องค์การบริหารส่วนจังหวัดสระบุรี โดย นายเรืองศักดิ์ วรหาญ ซึ่งต่อไปในสัญญานี้เรียกว่า "ผู้ว่าจ้าง" ฝ่ายหนึ่ง กับ บริษัท จุฑาทัศย์ จำกัด ซึ่งจดทะเบียนเป็นนิติบุคคลณ สำนักงานทะเบียนหุ้นส่วนบริษัท จังหวัดสระบุรี กรมพัฒนาธุรกิจการค้า กระทรวงพาณิชย์ มีสำนักงานใหญ่อยู่ เลขที่ ๖/๒ หมู่ ๔ ตำบล/แขวง นายาว อำเภอ/เขต พระพุทธบาท จังหวัด สระบุรี โดยนายปัณณธร สุขโสม ผู้มีอำนาจลงนามผูกพันนิติบุคคลปรากฏตามหนังสือรับรองของ สำนักงานทะเบียนหุ้นส่วนบริษัท จังหวัดสระบุรี กรมพัฒนาธุรกิจการค้า กระทรวงพาณิชย์ ที่สบ ๐๐๓๖๖๑ ลงวันที่ ๒๗ มิถุนายน ๒๕๖๑ แนบท้ายสัญญานี้ ซึ่งต่อไปในสัญญานี้เรียกว่า "ผู้รับจ้าง" อีกฝ่ายหนึ่ง

คู่สัญญาได้ตกลงกันมีข้อความดังต่อไปนี้

ข้อ ๑. ข้อตกลงว่าจ้าง

ผู้ว่าจ้างตกลงจ้างและผู้รับจ้างตกลงรับจ้างทำงาน ก่อสร้างถนน คสล. บริเวณถนนเทศบาล ๖ หมู่ที่ ๓ ต.ตะกุด อ.เมืองสระบุรี จ.สระบุรี เชื่อมต่อกับ ต.ผึ้งรวง อ.เฉลิมพระเกียรติ จ.สระบุรี (ตามแบบ อบจ.สระบุรี) ณ บริเวณถนนเทศบาล ๖ หมู่ที่ ๓ ต.ตะกุด อ.เมืองสระบุรี จ.สระบุรี เชื่อมต่อ ต.ผึ้งรวง อ.เฉลิมพระเกียรติ จ.สระบุรี ตำบล/แขวง ปากเพรียว อำเภอ/เขต เมืองสระบุรี จังหวัด สระบุรี ตามข้อกำหนดและเงื่อนไขแห่งสัญญานี้รวมทั้งเอกสารแนบท้ายสัญญา

ผู้รับจ้างตกลงที่จะจัดหาแรงงานและวัสดุ เครื่องมือเครื่องใช้ ตลอดจนอุปกรณ์ต่างๆ ชนิดดีเพื่อใช้ในงานจ้างตามสัญญานี้

ข้อ ๒. เอกสารอันเป็นส่วนหนึ่งของสัญญา

เอกสารแนบท้ายสัญญาดังต่อไปนี้ให้ถือเป็นส่วนหนึ่งของสัญญานี้

๒.๑ ผนวก ๑ แบบรูป จำนวน ๑๒ (สิบสอง) หน้า

๒.๒ ผนวก ๒ ใบเสนอราคา จำนวน ๓ (สาม) หน้า

๒.๓ ผนวก ๓ ใบแจ้งปริมาณงานและราคา จำนวน ๓ (สาม) หน้า

๒.๔ ผนวก ๔ เงื่อนไขและหลักเกณฑ์ ประเภทงานก่อสร้าง สูตรและวิธีการคำนวณที่ใช้กับสัญญาแบบปรับราคาได้ (ค่า K) จำนวน ๙ (เก้า) หน้า

สำเนาถูกต้อง

(นางสาวอัมพร ประชาชน)
นักวิชาการพัสดุปฏิบัติการ

JUTATHAT Co., Ltd.

ความใดในเอกสารแนบท้ายสัญญาที่ขัดหรือแย้งกับข้อความในสัญญานี้ ให้ใช้ข้อความในสัญญานี้

(ลงชื่อ) ..... ผู้ว่าจ้าง
(นายเรืองศักดิ์ วรหาญ)
ปลัดองค์การบริหารส่วนจังหวัด ปฏิบัติหน้าที่
นายกองค์การบริหารส่วนจังหวัดสระบุรี

(ลงชื่อ) ..... ผู้รับจ้าง
(นายปัณณธร สุขโสม)
กรรมการผู้จัดการ

บังคับ และในกรณีที่เอกสารแนบท้ายสัญญาขัดแย้งกันเอง ผู้รับจ้างจะต้องปฏิบัติตามคำวินิจฉัยของผู้ว่าจ้าง คำวินิจฉัยของผู้ว่าจ้างให้ถือเป็นที่สุด และผู้รับจ้างไม่มีสิทธิเรียกร้องค่าจ้าง ค่าเสียหายหรือค่าใช้จ่ายใดๆ เพิ่มเติมจากผู้ว่าจ้างทั้งสิ้น

ข้อ ๓. หลักประกันการปฏิบัติตามสัญญา

ในขณะทำสัญญานี้ผู้รับจ้างได้นำหลักประกันเป็น เงินสด เงินสด ตามใบเสร็จรับเงิน เลขที่ RCPT-๐๒๗๖๑/๖๑ ลงวันที่ ๒๘ สิงหาคม ๒๕๖๑ เป็นจำนวนเงิน ๒๓๐,๕๐๐.๐๐ บาท (สองแสนสามหมื่นห้าร้อยบาทถ้วน) ซึ่งเท่ากับร้อยละ ๕ (ห้า) ของราคาค่าจ้างตามสัญญา มามอบให้แก่ผู้ว่าจ้างเพื่อเป็นหลักประกันการปฏิบัติตามสัญญานี้

กรณีผู้รับจ้างใช้หนังสือค้ำประกันมาเป็นหลักประกันการปฏิบัติตามสัญญา หนังสือค้ำประกันดังกล่าวจะต้องออกโดยธนาคารที่ประกอบกิจการในประเทศไทย หรือโดยบริษัทเงินทุนหรือบริษัทเงินทุนหลักทรัพย์ที่ได้รับอนุญาตให้ประกอบกิจการเงินทุนเพื่อการพาณิชย์และประกอบธุรกิจ ค้ำประกันตามประกาศของธนาคารแห่งประเทศไทย ตามรายชื่อบริษัทเงินทุนที่ธนาคารแห่งประเทศไทยแจ้งเวียนให้ทราบตามแบบที่คณะกรรมการนโยบายการจัดซื้อจัดจ้างและการบริหารพัสดุภาครัฐกำหนดหรืออาจเป็นหนังสือค้ำประกันอิเล็กทรอนิกส์ตามวิธีการที่กรมบัญชีกลางกำหนดก็ได้ และจะต้องมีอายุการค้ำประกันตลอดไปจนกว่าผู้รับจ้างพ้นข้อผูกพันตามสัญญานี้

หลักประกันที่ผู้รับจ้างนำมามอบให้ตามวรรคหนึ่ง จะต้องมีอายุครอบคลุมความรับผิดทั้งปวงของผู้รับจ้างตลอดอายุสัญญา ถ้าหลักประกันที่ผู้รับจ้างนำมามอบให้ดังกล่าวลดลงหรือเสื่อมค่าลง หรือมีอายุไม่ครอบคลุมถึงความรับผิดของผู้รับจ้างตลอดอายุสัญญา ไม่ว่าด้วยเหตุใดๆ ก็ตาม รวมถึงกรณี ผู้รับจ้างส่งมอบงานล่าช้าเป็นเหตุให้ระยะเวลาแล้วเสร็จหรือวันครบกำหนดความรับผิดในความชำรุดบกพร่องตามสัญญาเปลี่ยนแปลงไป ไม่ว่าจะเกิดขึ้นคราวใด ผู้รับจ้างต้องหาหลักประกันใหม่หรือหลักประกันเพิ่มเติมให้มีจำนวนครบถ้วนตามวรรคหนึ่งมามอบให้แก่ผู้ว่าจ้างภายใน ๑๕ (สิบห้า) วัน นับถัดจากวันที่ได้รับแจ้งเป็นหนังสือจากผู้ว่าจ้าง

หลักประกันที่ผู้รับจ้างนำมามอบไว้ตามข้อนี้ ผู้ว่าจ้างจะคืนให้แก่ผู้รับจ้าง โดยไม่มีดอกเบี้ย เมื่อผู้รับจ้างพ้นจากข้อผูกพัน และความรับผิดทั้งปวงตามสัญญานี้แล้ว

สำเนาถูกต้อง

(นางสาวอัมพร ประชาชน)
นักวิชาการพัสดุชำนาญการ

ข้อ ๔ (ข) ค่าจ้างและการจ่ายเงิน

ผู้ว่าจ้าง ตกลงจ่าย และผู้รับจ้างตกลงรับเงินค่าจ้างจำนวนเงิน ๔,๖๑๐,๐๐๐.๐๐ บาท (สี่ล้านหกแสนหนึ่งหมื่นบาทถ้วน) ซึ่งได้รวมภาษีมูลค่าเพิ่ม จำนวน ๓๐๑,๕๘๘.๗๙ บาท (สามแสนหนึ่งพันห้าร้อยแปดสิบแปดบาทเจ็ดสิบเก้าสตางค์) ตลอดจน ภาษีอากรอื่น ๆ และค่าใช้จ่ายทั้งปวงด้วยแล้ว โดยถือราคาเหมารวม เป็นเกณฑ์ และกำหนดการจ่ายเงิน เป็นงวด ๆ ดังนี้

งวดที่ ๑ เป็นจำนวนเงิน ๔,๖๑๐,๐๐๐.๐๐ บาท (สี่ล้านหกแสนหนึ่งหมื่นบาทถ้วน) เมื่อผู้รับจ้างได้ปฏิบัติงาน งานก่อสร้างถนน คสล. บริเวณถนนเทศบาล ๖ หมู่ที่ ๓ ต.ตะกุด อ.เมืองสระบุรี จ.สระบุรี เชื่อมต่อกับ ต.ผึ้งรวง อ.เฉลิมพระเกียรติ จ.สระบุรี (ตามแบบ อบจ.สระบุรี) เมื่อได้ส่งมอบงานครบถ้วนตามสัญญานั้น ให้แล้วเสร็จภายใน ๒๖ พฤศจิกายน ๒๕๖๑

บริษัท จุฑาทัศน์ จำกัด
JUTATHAT Co.,Ltd.

(ลงชื่อ) ..... ผู้ว่าจ้าง
(นายเรืองศักดิ์ วรหาญ)
ปลัดองค์การบริหารส่วนจังหวัด ปฏิบัติหน้าที่
นายกองค์การบริหารส่วนจังหวัดสระบุรี

(ลงชื่อ) ..... ผู้รับจ้าง
(นายปัณณธร สุขโสม)
กรรมการผู้จัดการ

ข้อ ๕. เงินค่าจ้างล่วงหน้า

ผู้ว่าจ้างตกลงจ่ายเงินค่าจ้างล่วงหน้าให้แก่ผู้รับจ้างเป็นจำนวนเงิน - บาท ซึ่งเท่ากับร้อยละ - ของราคาค่าจ้าง ตามสัญญาที่ระบุไว้ ในข้อ ๔

เงินจำนวนดังกล่าวจะจ่ายให้ภายหลังจากที่ผู้รับจ้างได้วางหลักประกันการรับเงินค่าจ้างล่วงหน้าเป็น.....เต็มตามจำนวนเงินค่าจ้างล่วงหน้านั้นให้แก่ผู้ว่าจ้าง ผู้รับจ้างจะต้องออกใบเสร็จรับเงินค่าจ้างล่วงหน้า ตามแบบที่ผู้ว่าจ้างกำหนดให้ และผู้รับจ้างตกลงที่จะกระทำตามเงื่อนไขอันเกี่ยวกับการใช้จ่ายและการใช้คืนเงินค่าจ้างล่วงหน้านั้นดังต่อไปนี้

๕.๑ ผู้รับจ้างจะใช้เงินค่าจ้างล่วงหน้านั้นเพื่อเป็นค่าใช้จ่ายในการปฏิบัติงานตามสัญญาเท่านั้นหากผู้รับจ้างใช้จ่ายเงินค่าจ้างล่วงหน้า หรือส่วนใดส่วนหนึ่งของเงินค่าจ้างล่วงหน้านั้นในทางอื่นผู้ว่าจ้างอาจจะเรียกเงินค่าจ้างล่วงหน้านั้นคืนจากผู้รับจ้างหรือบังคับเอาจากหลักประกันการรับเงินค่าจ้างล่วงหน้าได้ทันที

๕.๒ เมื่อผู้ว่าจ้างเรียกร้อง ผู้รับจ้างต้องแสดงหลักฐานการใช้จ่ายเงินค่าจ้างล่วงหน้าเพื่อพิสูจน์ว่าได้เป็นไปตามข้อ ๕.๑ ภายในกำหนด ๑๕ (สิบห้า) วัน นับถัดจากวันได้รับแจ้งเป็นหนังสือจากผู้ว่าจ้างหากผู้รับจ้างไม่อาจแสดงหลักฐานดังกล่าวภายในกำหนด ๑๕ (สิบห้า) วัน ผู้ว่าจ้างอาจเรียกเงินค่าจ้างล่วงหน้านั้นคืนจากผู้รับจ้าง หรือบังคับเอาจากหลักประกันการรับเงินค่าจ้างล่วงหน้าได้ทันที

๕.๓ (ข) (สำหรับสัญญาที่เป็นราคาเหมารวม)

ผู้ว่าจ้างจะหักเงินค่าจ้างในแต่ละงวดเพื่อชดใช้คืนเงินค่าจ้างล่วงหน้าไว้จำนวนร้อยละ - ของจำนวนเงินค่าจ้างในแต่ละงวดจนกว่าจำนวนเงินไว้จะครบตามจำนวนเงินที่หักค่าจ้างล่วงหน้าที่ผู้รับจ้างได้รับไปแล้ว ยกเว้นค่าจ้างงวดสุดท้ายจะหักไว้เป็นจำนวนเท่ากับจำนวนเงินค่าจ้างล่วงหน้าที่เหลือทั้งหมด

๕.๔ เงินจำนวนใด ๆ ก็ตามที่ผู้รับจ้างจะต้องจ่ายให้แก่ผู้ว่าจ้างเพื่อชำระหนี้หรือเพื่อชดใช้ความรับผิดต่างๆ ตามสัญญา ผู้ว่าจ้างจะหักเอาจากเงินค่าจ้างงวดที่จะจ่ายให้แก่ผู้รับจ้างก่อนที่จะหักชดใช้คืนเงินค่าจ้างล่วงหน้า

๕.๕ ในกรณีที่มีการบอกเลิกสัญญา หากเงินค่าจ้างล่วงหน้าที่เหลือเกินกว่าจำนวนเงินที่ผู้รับจ้างจะได้รับหลังจากหักชดใช้ในกรณีอื่นแล้ว ผู้รับจ้างจะต้องจ่ายคืนเงินจำนวนที่เหลือนั้นให้แก่ผู้ว่าจ้าง ภายใน ๗ (เจ็ด) วัน นับถัดจากวันได้รับแจ้งเป็นหนังสือจากผู้ว่าจ้าง

๕.๖ (ข) (สำหรับสัญญาที่เป็นราคาเหมารวม)

ผู้ว่าจ้างจะคืนหลักประกันการรับเงินค่าจ้างล่วงหน้าให้แก่ผู้รับจ้างต่อเมื่อผู้ว่าจ้างได้หักเงินค่าจ้างไว้ครบจำนวนเงินค่าจ้างล่วงหน้าตามข้อ ๕.๓ (ข)

สำเนาถูกต้อง

(นางสาวอัมพร ประชาชน)
นักวิชาการพัสดุปฏิบัติการ

ข้อ ๖. การหักเงินประกันผลงาน

ในการจ่ายเงินค่าจ้างให้แก่ผู้รับจ้างแต่ละงวด ผู้ว่าจ้างจะหักเงินจำนวนร้อยละ - ของเงินที่ต้องจ่ายในงวดนั้นเพื่อเป็นประกันผลงาน ในกรณีที่เงินประกันผลงานถูกหักไว้แล้วเป็นจำนวนเงินไม่ต่ำกว่า - บาท ผู้รับจ้างมีสิทธิที่จะขอเงิน

บริษัท จุฑาทัศย์ จำกัด
JUTATHAT Co.,Ltd.

(ลงชื่อ) ..... ผู้ว่าจ้าง
(นายเรืองศักดิ์ วรหาญ)
ปลัดองค์การบริหารส่วนจังหวัด ปฏิบัติหน้าที่
นายกองค์การบริหารส่วนจังหวัดสระบุรี

(ลงชื่อ) ..... ผู้รับจ้าง
(นายปัณณธร สุขโสม)
กรรมการผู้จัดการ

ประกันผลงานคืน โดยนำหนังสือค้ำประกันของธนาคารหรือหนังสือค้ำประกันอิเล็กทรอนิกส์ซึ่งออกโดยธนาคารภายในประเทศมามอบให้ผู้ว่าจ้างเพื่อเป็นหลักประกันแทนก็ได้

ผู้ว่าจ้างจะคืนเงินประกันผลงาน และ/หรือหนังสือค้ำประกันของธนาคารดังกล่าวตามวรรคหนึ่งโดยไม่มีดอกเบี้ยให้แก่ผู้รับจ้างพร้อมกับการจ่ายเงินค่าจ้างงวดสุดท้าย

ข้อ ๗ (ข) กำหนดเวลาแล้วเสร็จและสิทธิของผู้ว่าจ้างในการบอกเลิกสัญญา

ผู้รับจ้างต้องเริ่มทำงานที่รับจ้างภายในวันที่ ๒๙ สิงหาคม ๒๕๖๑ และจะต้องทำงานให้แล้วเสร็จบริบูรณ์ภายในวันที่ ๒๖ พฤศจิกายน ๒๕๖๑ ถ้าผู้รับจ้างมิได้ลงมือทำงานภายในกำหนดเวลา หรือไม่สามารถทำงานให้แล้วเสร็จตามกำหนดเวลา หรือมีเหตุให้เชื่อได้ว่าผู้รับจ้างไม่สามารถทำงานให้แล้วเสร็จภายในกำหนดเวลา หรือจะแล้วเสร็จล่าช้าเกินกว่ากำหนดเวลา หรือผู้รับจ้างทำผิดสัญญาข้อใดข้อหนึ่ง หรือตกเป็นผู้พิทักษ์ทรัพย์เด็ดขาด หรือตกเป็นผู้ล้มละลาย หรือเพิกเฉยไม่ปฏิบัติตามคำสั่งของคณะกรรมการตรวจรับพัสดุหรือผู้ควบคุมงานหรือบริษัทที่ปรึกษาซึ่งได้รับมอบอำนาจจากผู้ว่าจ้าง ผู้ว่าจ้างมีสิทธิที่จะบอกเลิกสัญญานี้ได้ และมีสิทธิจ้างผู้รับจ้างรายใหม่เข้าทำงานของผู้รับจ้างให้ลุล่วงไปด้วย การใช้สิทธิบอกเลิกสัญญานั้นไม่กระทบสิทธิของผู้ว่าจ้างที่จะเรียกร้องค่าเสียหายจากผู้รับจ้าง

การที่ผู้ว่าจ้างไม่ใช้สิทธิเลิกสัญญาดังกล่าวข้างต้นไม่เป็นเหตุให้ผู้รับจ้างพ้นจากความรับผิดตามสัญญา

ข้อ ๘ ความรับผิดชอบในความชำรุดบกพร่องของงานจ้าง

เมื่องานแล้วเสร็จบริบูรณ์ และผู้ว่าจ้างได้รับมอบงานจากผู้รับจ้างหรือจากผู้รับจ้างรายใหม่ ในกรณีที่มีการบอกเลิกสัญญาตามข้อ ๗ หากมีเหตุชำรุดบกพร่องหรือเสียหายเกิดขึ้นจากการจ้างนี้ ภายในกำหนด ๒ (สอง) ปี นับถัดจากวันที่ได้รับมอบงานดังกล่าว ซึ่งความชำรุดบกพร่องหรือเสียหายนั้นเกิดจากความบกพร่องของผู้รับจ้างอันเกิดจากการใช้วัสดุที่ไม่ถูกต้องหรือทำไว้ไม่เรียบร้อย หรือทำไม่ถูกต้องตามมาตรฐานแห่งหลักวิชา ผู้รับจ้างจะต้องรีบทำการแก้ไข ให้เป็นที่เรียบร้อยโดยไม่ชักช้า โดยผู้ว่าจ้างไม่ต้องออกเงินใดๆ ในการนี้ทั้งสิ้น หากผู้รับจ้างไม่กระทำการดังกล่าวภายในกำหนด ๑๕ (สิบห้า) วัน นับถัดจากวันที่ได้รับแจ้งเป็นหนังสือจาก ผู้ว่าจ้างหรือไม่ทำการแก้ไขให้ถูกต้องเรียบร้อยภายในเวลาที่ผู้ว่าจ้างกำหนด ให้ผู้ว่าจ้างมีสิทธิที่จะทำการนั้นเองหรือจ้างผู้อื่นให้ทำงานนั้น โดยผู้รับจ้างต้องเป็นผู้ออกค่าใช้จ่ายเองทั้งสิ้น

สำเนาถูกต้อง

ในกรณีเร่งด่วนจำเป็นต้องรีบแก้ไขเหตุชำรุดบกพร่องหรือเสียหายโดยเร็ว และไม่อาจรอให้ผู้รับจ้างแก้ไขในระยะเวลาที่กำหนดไว้ตามวรรคหนึ่งได้ ผู้ว่าจ้างมีสิทธิเข้าจัดการแก้ไขเหตุชำรุดบกพร่องหรือเสียหายนั้นเอง หรือจ้างผู้อื่นให้ซ่อมแซมความชำรุดบกพร่องหรือเสียหาย โดยผู้รับจ้าง ต้องรับผิดชอบชำระค่าใช้จ่ายทั้งหมด

(นางสาวอัมพร ประชาชน)
นักวิชาการพัสดุปฏิบัติการ

การที่ผู้ว่าจ้างทำการนั้นเอง หรือจ้างผู้อื่นให้ทำงานนั้นแทนผู้รับจ้าง ไม่ทำให้ผู้รับจ้าง หลุดพ้นจากความรับผิดตามสัญญา หากผู้รับจ้างไม่ชดใช้ค่าใช้จ่ายหรือค่าเสียหายตามที่ผู้ว่าจ้างเรียกร้องผู้ว่าจ้างมีสิทธิบังคับจากหลักประกันการปฏิบัติตามสัญญาได้

บริษัท จุฑาทัศน์ จำกัด
JUTATHAT Co.,Ltd.

(ลงชื่อ) ..... ผู้ว่าจ้าง
(นายเรืองศักดิ์ วรหาญ)
ปลัดองค์การบริหารส่วนจังหวัด ปฏิบัติหน้าที่
นายกองค์การบริหารส่วนจังหวัดสระบุรี

(ลงชื่อ) ..... ผู้รับจ้าง
(นายปัณณธร สุขโสม)
กรรมการผู้จัดการ

ข้อ ๙ การจ้างช่วง

ผู้รับจ้างจะต้องไม่เอางานทั้งหมดหรือแต่บางส่วนแห่งสัญญานี้ไปจ้างช่วงอีกทอดหนึ่ง เว้นแต่การจ้างช่วงงานแต่บางส่วนที่ได้รับอนุญาตเป็นหนังสือจากผู้ว่าจ้างแล้ว การที่ผู้ว่าจ้างได้อนุญาตให้จ้างช่วงงานแต่บางส่วนดังกล่าวนั้น ไม่เป็นเหตุให้ผู้รับจ้างหลุดพ้นจาก ความรับผิดหรือพันธะหน้าที่ตามสัญญานี้ และผู้รับจ้างจะยังคงต้องรับผิดในความผิดและความประมาทเลินเล่อของผู้รับจ้างช่วง หรือของตัวแทนหรือลูกจ้างของผู้รับจ้างช่วงนั้นทุกประการ

กรณีผู้รับจ้างไปจ้างช่วงงานแต่บางส่วนโดยฝ่าฝืนความในวรรคหนึ่ง ผู้รับจ้างต้องชำระค่าปรับให้แก่ผู้ว่าจ้างเป็นจำนวนเงินในอัตราร้อยละ - ของวงเงินของงานที่จ้างช่วงตามสัญญา ทั้งนี้ ไม่ตัดสิทธิผู้ว่าจ้างในการบอกเลิกสัญญา

ข้อ ๑๐ การควบคุมงานของผู้รับจ้าง

ผู้รับจ้างจะต้องควบคุมงานที่รับจ้างอย่างเอาใจใส่ ด้วยประสิทธิภาพและความชำนาญ และในระหว่างทำงานที่รับจ้างจะต้องจัดให้มีผู้แทนซึ่งทำงานเต็มเวลาเป็นผู้รับผิดชอบควบคุมงานของ ผู้รับจ้าง ผู้แทนดังกล่าวจะต้องได้รับมอบอำนาจจากผู้รับจ้าง คำสั่งหรือคำแนะนำต่างๆ ที่ผู้ว่าจ้าง คณะกรรมการตรวจรับพัสดุ ผู้ควบคุมงาน หรือบริษัทที่ปรึกษาที่ผู้ว่าจ้างแต่งตั้ง ได้แจ้งแก่ผู้แทนเช่นว่านั้น ให้ถือว่าเป็นคำสั่งหรือคำแนะนำที่ได้แจ้งแก่ผู้รับจ้าง การแต่งตั้งผู้แทนตามข้อนี้จะต้องทำเป็นหนังสือและต้องได้รับความเห็นชอบเป็นหนังสือ จากผู้ว่าจ้าง การเปลี่ยนตัวหรือแต่งตั้งผู้แทนใหม่จะทำมิได้หากไม่ได้รับความเห็นชอบ เป็นหนังสือจากผู้ว่าจ้างก่อน

ผู้ว่าจ้างมีสิทธิที่จะขอให้เปลี่ยนตัวผู้แทนตามวรรคหนึ่ง โดยแจ้งเป็นหนังสือไปยังผู้รับจ้าง และผู้รับจ้างจะต้องทำการเปลี่ยนตัวผู้แทนนั้นโดยพลัน โดยไม่คิดค่าจ้างหรือราคาเพิ่มหรืออ้างเป็นเหตุเพื่อขยายอายุสัญญาอันเนื่องมาจากเหตุนี้

ข้อ ๑๑ ความรับผิดของผู้รับจ้าง

ผู้รับจ้างจะต้องรับผิดต่ออุบัติเหตุ ความเสียหาย หรือภยันตรายใดๆ อันเกิดจาก การปฏิบัติงานของผู้รับจ้าง และจะต้องรับผิดต่อความเสียหายจากการกระทำของลูกจ้างหรือตัวแทน ของผู้รับจ้าง และจากการปฏิบัติงานของผู้รับจ้างช่วงด้วย (ถ้ามี)

ความเสียหายใดๆ อันเกิดแก่งานที่ผู้รับจ้างได้ทำขึ้น แม้จะเกิดขึ้นเพราะเหตุสุดวิสัย ก็ตาม ผู้รับจ้างจะต้องรับผิดชอบโดยซ่อมแซมให้คืนดีหรือ เปลี่ยนให้ใหม่โดยค่าใช้จ่ายของผู้รับจ้างเอง เว้นแต่ความเสียหายนั้นเกิดจากความผิดของผู้ว่าจ้าง ทั้งนี้ ความรับผิดของผู้รับจ้างดังกล่าวในข้อนี้จะสิ้นสุดลงเมื่อผู้ว่าจ้างได้รับมอบงานครั้งสุดท้าย ซึ่งหลังจากนั้นผู้รับจ้างคงต้องรับผิดเพียงในกรณีชำรุดบกพร่อง หรือความเสียหายดังกล่าวในข้อ ๘ เท่านั้น

สำเนาถูกต้อง

ผู้รับจ้างจะต้องรับผิดต่อบุคคลภายนอกในความเสียหายใดๆ อันเกิดจาก การปฏิบัติงานของผู้รับจ้าง หรือลูกจ้างหรือตัวแทนของผู้รับจ้าง รวมถึงผู้รับจ้างช่วง (ถ้ามี) ตามสัญญานี้ หากผู้ว่าจ้างถูกเรียกร้องหรือฟ้องร้องหรือต้องชดใช้ค่าเสียหายให้แก่บุคคลภายนอกไปแล้ว ผู้รับจ้างจะต้อง ดำเนินการใดๆ เพื่อให้มีการว่าต่างแก้ต่างให้แก่ผู้ว่าจ้างโดยค่าใช้จ่ายของผู้รับจ้างเอง รวมทั้งผู้รับจ้างจะต้องชดใช้ค่าเสียหายนั้นๆ ตลอดจนค่าใช้จ่ายใดๆ อันเกิดจากการถูกเรียกร้องหรือถูกฟ้องร้องให้แก่

บริษัท จุฑาทัศน์ จำกัด JUTATHAT Co.,Ltd.

(ลงชื่อ) ..... ผู้ว่าจ้าง
(นายเรืองศักดิ์ วรหาญ)
ปลัดองค์การบริหารส่วนจังหวัด ปฏิบัติหน้าที่
นายกองค์การบริหารส่วนจังหวัดสระบุรี

(ลงชื่อ) ..... ผู้รับจ้าง
(นายปัณณธร สุขโสม)
กรรมการผู้จัดการ

ผู้ว่าจ้างทันที

ข้อ ๑๒ การจ่ายเงินแก่ลูกจ้าง

ผู้รับจ้างจะต้องจ่ายเงินแก่ลูกจ้างที่ผู้รับจ้างได้จ้างมาในอัตราและตามกำหนดเวลา ที่ผู้รับจ้างได้ตกลงหรือทำสัญญาไว้ต่อลูกจ้างดังกล่าว

ถ้าผู้รับจ้างไม่จ่ายเงินค่าจ้างหรือค่าทดแทนอื่นใดแก่ลูกจ้างดังกล่าวในวรรคหนึ่ง ผู้ว่าจ้างมีสิทธิที่จะเอาเงินค่าจ้างที่จะต้องจ่ายแก่ผู้รับจ้างมาจ่ายให้แก่ลูกจ้างของผู้รับจ้างดังกล่าว และให้ถือว่าผู้ว่าจ้างได้จ่ายเงินจำนวนนั้นเป็นค่าจ้างให้แก่ผู้รับจ้างตามสัญญาแล้ว

ผู้รับจ้างจะต้องจัดให้มีประกันภัยสำหรับลูกจ้างทุกคนที่จ้างมาทำงาน โดยให้ครอบคลุมถึงความรับผิดทั้งปวงของผู้รับจ้าง รวมทั้งผู้รับจ้างช่วง (ถ้ามี) ในกรณีความเสียหายที่คิดค่าสินไหมทดแทนได้ตามกฎหมาย ซึ่งเกิดจากอุบัติเหตุหรือภยันตรายใดๆ ต่อลูกจ้างหรือบุคคลอื่น ที่ผู้รับจ้างหรือผู้รับจ้างช่วงจ้างมาทำงาน ผู้รับจ้างจะต้องส่งมอบกรมธรรม์ประกันภัยดังกล่าว พร้อมทั้งหลักฐานการชำระเบี้ยประกันให้แก่ผู้ว่าจ้างเมื่อผู้ว่าจ้างเรียกร้อง

ข้อ ๑๓ การตรวจงานจ้าง

ถ้าผู้ว่าจ้างแต่งตั้งคณะกรรมการตรวจรับพัสดุ ผู้ควบคุมงาน หรือบริษัท ที่ปรึกษา เพื่อควบคุมการทำงานของผู้รับจ้าง คณะกรรมการตรวจ รับพัสดุ ผู้ควบคุมงาน หรือบริษัทที่ปรึกษานั้น มีอำนาจเข้าไปตรวจการงานในโรงงานและสถานที่ก่อสร้างได้ทุกเวลา และผู้รับจ้างจะต้องอำนวยความสะดวกและให้ความช่วยเหลือในการนั้นตามสมควร

การที่มีคณะกรรมการตรวจรับพัสดุ ผู้ควบคุมงาน หรือบริษัทที่ปรึกษานั้น หาทำให้ผู้รับจ้างพ้นความรับผิดชอบตามสัญญานี้ข้อใดข้อหนึ่งไม่

ข้อ ๑๔ แบบรูปและรายการละเอียดคลาดเคลื่อน

ผู้รับจ้างรับรองว่าได้ตรวจสอบและทำความเข้าใจในแบบรูปและรายการละเอียดโดยถี่ถ้วนแล้ว หากปรากฏว่าแบบรูปและรายการละเอียดนั้นผิดพลาดหรือคลาดเคลื่อน ไปจากหลักการทางวิศวกรรมหรือทางเทคนิค ผู้รับจ้างตกลงที่จะปฏิบัติตามคำวินิจฉัยของผู้ว่าจ้าง คณะกรรมการตรวจรับพัสดุ ผู้ควบคุมงาน หรือบริษัทที่ปรึกษาที่ผู้ว่าจ้างแต่งตั้ง เพื่อให้งานแล้วเสร็จบริบูรณ์ คำวินิจฉัยดังกล่าวให้ถือเป็นที่สุด โดยผู้รับจ้างจะคิดค่าจ้าง ค่าเสียหาย หรือค่าใช้จ่ายใดๆ เพิ่มขึ้น จากผู้ว่าจ้างหรือขอขยายอายุสัญญาไม่ได้

สำเนาถูกต้อง

(นางสาวอัมพร ประชาชน)
นักวิชาการพัสดุปฏิบัติการ

ข้อ ๑๕ การควบคุมงานโดยผู้ว่าจ้าง

ผู้รับจ้างตกลงว่าคณะกรรมการตรวจรับพัสดุ ผู้ควบคุมงาน หรือบริษัท ที่ปรึกษาที่ผู้ว่าจ้างแต่งตั้ง มีอำนาจที่จะตรวจสอบและควบคุมงานเพื่อให้เป็นไปตาม สัญญานี้ และมีอำนาจที่จะสั่งให้แก้ไขเปลี่ยนแปลงเพิ่มเติม หรือตัดทอนซึ่งงานตามสัญญานี้ หากผู้รับจ้างขัดขืน ไม่ปฏิบัติตาม ผู้ว่าจ้าง คณะกรรมการตรวจ รับพัสดุ ผู้ควบคุมงาน หรือบริษัทที่ปรึกษา

บริษัท จุฑาทัศย์ จำกัด
JUTATHAT Co.,Ltd.

(ลงชื่อ) ..... ผู้ว่าจ้าง
(นายเรืองศักดิ์ วรหาญ)
ปลัดองค์การบริหารส่วนจังหวัด ปฏิบัติหน้าที่
นายกองค์การบริหารส่วนจังหวัดสระบุรี

(ลงชื่อ) ..... ผู้รับจ้าง
(นายปัณณธร สุขโสม)
กรรมการผู้จัดการ

มีอำนาจ ที่จะสั่งให้หยุดการนั้นชั่วคราวได้ ความล่าช้าในกรณีเช่นนี้ ผู้รับจ้างจะถือเป็นเหตุขอขยายระยะเวลา การปฏิบัติงานตามสัญญาหรือเรียกร้องค่าเสียหายใดๆ ไม่ได้ทั้งสิ้น

ข้อ ๑๖ งานพิเศษและการแก้ไขงาน

ผู้ว่าจ้างมีสิทธิที่จะสั่งเป็นหนังสือให้ผู้รับจ้างทำงานพิเศษซึ่งไม่ได้แสดงไว้หรือรวมอยู่ในเอกสารสัญญานี้ หากงานพิเศษนั้นๆ อยู่ในขอบข่ายทั่วไปแห่งวัตถุประสงค์ของสัญญานี้ นอกจากนี้ ผู้ว่าจ้างยังมีสิทธิสั่งให้เปลี่ยนแปลงหรือแก้ไขแบบรูปและข้อกำหนดต่างๆ ในเอกสารสัญญานี้ด้วย

อัตราค่าจ้างหรือราคาที่กำหนดใช้ในสัญญานี้ ให้กำหนดใช้สำหรับงานพิเศษ หรืองานที่เพิ่มเติมขึ้น หรือตัดทอนลงทั้งปวงตามคำสั่งของผู้ว่าจ้าง หากในสัญญาไม่ได้กำหนดไว้ถึงอัตราค่าจ้าง หรือราคาใดๆ ที่จะนำมาใช้สำหรับงานพิเศษหรืองานที่เพิ่มขึ้นหรือลดลงดังกล่าว ผู้ว่าจ้าง และผู้รับจ้างจะได้ตกลงกันที่จะกำหนดอัตราค่าจ้างหรือราคาที่เพิ่มขึ้นหรือลดลงรวมทั้งการขยายระยะเวลา (ถ้ามี) กันใหม่เพื่อความเหมาะสม ในกรณีที่ตกลงกันไม่ได้ ผู้ว่าจ้างจะกำหนดอัตราจ้าง หรือราคาตามแต่ผู้ว่าจ้างจะเห็นว่าเหมาะสมและถูกต้อง ซึ่งผู้รับจ้างจะต้องปฏิบัติงานตามคำสั่งของผู้ว่าจ้างไปก่อนเพื่อมิให้เกิดความเสียหายแก่งานที่จ้าง

ข้อ ๑๗ ค่าปรับ

หากผู้รับจ้างไม่สามารถทำงานให้แล้วเสร็จภายในเวลาที่กำหนดไว้ ในสัญญาและผู้ว่าจ้างยังมิได้บอกเลิกสัญญา ผู้รับจ้างจะต้องชำระค่าปรับให้แก่ผู้ว่าจ้างเป็น จำนวนเงินวันละ ๑๑,๕๒๕.๐๐ บาท (หนึ่งหมื่นหนึ่งพันห้าร้อยยี่สิบห้าบาทถ้วน) และจะต้องชำระค่าใช้จ่ายในการควบคุมงาน (ถ้ามี) ในเมื่อผู้ว่าจ้าง ต้องจ้างผู้ควบคุมงานอีกต่อหนึ่งเป็นจำนวนเงินวันละ ..... บาท (.....) นับถัดจากวันที่ครบกำหนดเวลาแล้วเสร็จของงานตามสัญญาหรือวันที่ผู้ว่าจ้างได้ขยายเวลาทำงานให้ จนถึงวันที่ทำงานแล้วเสร็จจริง นอกจากนี้ ผู้รับจ้างยอมให้ผู้ว่าจ้างเรียกค่าเสียหายอันเกิดขึ้นจากการที่ผู้รับจ้างทำงานล่าช้าเฉพาะส่วนที่เกินกว่าจำนวนค่าปรับและค่าใช้จ่ายดังกล่าวได้อีกด้วย

ในระหว่างที่ผู้ว่าจ้างยังมิได้บอกเลิกสัญญานั้น หากผู้ว่าจ้างเห็นว่าผู้รับจ้าง จะไม่สามารถปฏิบัติตามสัญญาต่อไปได้ ผู้ว่าจ้างจะใช้สิทธิบอกเลิกสัญญาและใช้สิทธิตามข้อ ๑๘ ก็ได้ และถ้าผู้ว่าจ้างได้แจ้งข้อเรียกร้องไปยังผู้รับจ้างเมื่อครบกำหนดเวลาแล้วเสร็จของงานขอให้ชำระค่าปรับแล้ว ผู้ว่าจ้างมีสิทธิที่จะปรับผู้รับจ้างจนถึงวันบอกเลิกสัญญาได้อีกด้วย

สำเนาถูกต้อง

(นางสาวอัมพร ประชาชน)
นักวิชาการพัสดุปฏิบัติการ

ข้อ ๑๘ สิทธิของผู้ว่าจ้างภายหลังบอกเลิกสัญญา

ในกรณีที่ผู้ว่าจ้างบอกเลิกสัญญา ผู้ว่าจ้างอาจทำงานนั้นเองหรือว่าจ้างผู้อื่นให้ทำงานนั้นต่อจนแล้วเสร็จก็ได้ ผู้ว่าจ้างหรือผู้ที่รับจ้างทำงานนั้นต่อมีสิทธิใช้เครื่องใช้ในการก่อสร้าง สิ่งที่สร้างขึ้นชั่วคราวสำหรับงานก่อสร้าง และวัสดุต่างๆ ซึ่งเห็นว่าจะต้องสงวนเอาไว้เพื่อการปฏิบัติงานตามสัญญา ตามที่จะเห็นสมควร

ในกรณีดังกล่าว ผู้ว่าจ้างมีสิทธิริบหรือบังคับจากหลักประกันการปฏิบัติตามสัญญาทั้งหมด หรือบางส่วนตามแต่จะเห็นสมควร นอกจากนั้น ผู้รับจ้างจะต้องรับผิดชอบในค่าเสียหายซึ่งเป็นจำนวน เกินกว่าหลักประกันการปฏิบัติตาม

บริษัท จุฑาทัศน์ จำกัด
JUTATHAT Co.,

(ลงชื่อ) ..... ผู้ว่าจ้าง
(นายเรืองศักดิ์ วรหาญ)
ปลัดองค์การบริหารส่วนจังหวัด ปฏิบัติหน้าที่
นายกองค์การบริหารส่วนจังหวัดสระบุรี

(ลงชื่อ) ..... ผู้รับจ้าง
(นายปัณณธร สุขโสม)
กรรมการผู้จัดการ

สัญญา รวมทั้งค่าใช้จ่ายที่เพิ่มขึ้น ในการทำงานนั้นต่อให้แล้วเสร็จตามสัญญา ตลอดจนค่าใช้จ่ายในการควบคุมงานเพิ่ม (ถ้ามี) ซึ่งผู้ว่าจ้างจะหัก เอาจากเงินประกันผลงานหรือจำนวนเงินใดๆ ที่จะจ่ายให้แก่ผู้รับจ้างก็ได้

ข้อ ๑๙. การบังคับค่าปรับ ค่าเสียหาย และค่าใช้จ่าย

ในกรณีที่ผู้รับจ้างไม่ปฏิบัติตามสัญญาข้อหนึ่งข้อใดด้วยเหตุใดๆ ก็ตาม จนเป็นเหตุให้เกิดค่าปรับ ค่าเสียหาย หรือค่าใช้จ่ายแก่ผู้ว่าจ้าง ผู้รับจ้างต้องชดใช้ค่าปรับ ค่าเสียหาย หรือค่าใช้จ่ายดังกล่าวให้แก่ผู้ว่าจ้างโดยสิ้นเชิงภายในกำหนด ๑๕ (สิบห้า) วัน นับถัดจากวันที่ได้รับแจ้งเป็นหนังสือจากผู้ว่าจ้าง หากผู้รับจ้างไม่ชดใช้ให้ถูกต้องครบถ้วนภายในระยะเวลาดังกล่าวให้ผู้ว่าจ้างมีสิทธิที่จะหักเอาจากจำนวนเงินค่าจ้างที่ต้องชำระ หรือจากเงินประกันผลงาน ของผู้รับจ้าง หรือบังคับจากหลักประกันการปฏิบัติตามสัญญาได้ทันที

หากค่าปรับ ค่าเสียหาย หรือค่าใช้จ่ายที่บังคับจากเงินค่าจ้างที่ต้องชำระ เงินประกันผลงาน หรือหลักประกันการปฏิบัติตามสัญญาแล้วยังไม่เพียงพอ ผู้รับจ้างยินยอมชำระส่วนที่เหลือ ที่ยังขาดอยู่จนครบถ้วนตามจำนวนค่าปรับ ค่าเสียหาย หรือค่าใช้จ่ายนั้น ภายในกำหนด ๑๕ (สิบห้า) วัน นับถัดจากวันที่ได้รับแจ้งเป็นหนังสือจากผู้ว่าจ้าง

หากมีเงินค่าจ้างตามสัญญาที่หักไว้จ่ายเป็นค่าปรับ ค่าเสียหาย หรือค่าใช้จ่ายแล้วยังเหลืออยู่อีกเท่าใด ผู้ว่าจ้างจะคืนให้แก่ผู้รับจ้างทั้งหมด

ข้อ ๒๐ การทำบริเวณก่อสร้างให้เรียบร้อย

ผู้รับจ้างจะต้องรักษาบริเวณสถานที่ปฏิบัติงานตามสัญญานี้ รวมทั้งโรงงานหรือ สิ่งอำนวย ความสะดวกในการทำงานของผู้รับจ้าง ลูกจ้าง ตัวแทน หรือผู้รับจ้างช่วง (ถ้ามี) ให้สะอาด ปลอดภัย และมีประสิทธิภาพในการใช้งานตลอดระยะเวลาการจ้าง และเมื่อทำงานเสร็จสิ้นแล้วจะต้องขนย้ายบรรดาเครื่องใช้ในการทำงานจ้างรวมทั้งวัสดุ ขยะมูลฝอย และสิ่งก่อสร้างชั่วคราวต่างๆ (ถ้ามี) ทั้งจะต้องกลบเกลี่ยพื้นดินให้เรียบร้อยเพื่อให้บริเวณทั้งหมดอยู่ในสภาพที่สะอาดและใช้การได้ทันที

สำเนาถูกต้อง

(นางสาวอัมพร ประชาชน)
นักวิชาการพัสดุปฏิบัติการ

ข้อ ๒๑ การงดหรือลดค่าปรับ หรือการขยายเวลาปฏิบัติงานตามสัญญา

ในกรณีที่มีเหตุเกิดจากความผิดหรือความบกพร่องของฝ่ายผู้ว่าจ้าง หรือเหตุสุดวิสัย หรือเกิดจากพฤติการณ์อันหนึ่งอันใดที่ผู้รับจ้างไม่ต้องรับผิดตามกฎหมาย หรือเหตุอื่นตามที่กำหนด ในกฎกระทรวง ซึ่งออกตามความในกฎหมายว่าด้วยการจัดซื้อจัดจ้างและการบริหารพัสดุภาครัฐ ทำให้ผู้รับจ้างไม่สามารถทำงานให้แล้วเสร็จตามเงื่อนไขและกำหนดเวลาแห่งสัญญานี้ได้ ผู้รับจ้างจะต้องแจ้งเหตุหรือพฤติการณ์ดังกล่าวพร้อมหลักฐานเป็นหนังสือให้ผู้ว่าจ้างทราบ เพื่อของดหรือลดค่าปรับ หรือขยายเวลาทำงานออกไปภายใน ๑๕ (สิบห้า) วันนับถัดจากวันที่เหตุนั้นสิ้นสุดลง หรือตามที่กำหนดในกฎกระทรวงดังกล่าว แล้วแต่กรณี

ถ้าผู้รับจ้างไม่ปฏิบัติให้เป็นไปตามความในวรรคหนึ่ง ให้ถือว่าผู้รับจ้างได้สละสิทธิเรียกร้อง ในการที่จะขอของดหรือลดค่าปรับ หรือขยายเวลาทำงานออกไปโดยไม่มีเงื่อนไขใดๆ ทั้งสิ้น เว้นแต่ กรณีเหตุเกิดจากความผิดหรือความบกพร่องของฝ่ายผู้ว่าจ้าง ซึ่งมีหลักฐานชัดแจ้ง หรือผู้ว่าจ้างทราบดี อยู่แล้วตั้งแต่ต้น

บริษัท จุฑาทัศย์ จำกัด
JUTATHAT Co.,Ltd.

(ลงชื่อ) ..... ผู้ว่าจ้าง
(นายเรืองศักดิ์ วรหาญ)
ปลัดองค์การบริหารส่วนจังหวัด ปฏิบัติหน้าที่
นายกองค์การบริหารส่วนจังหวัดสระบุรี

(ลงชื่อ) ..... ผู้รับจ้าง
(นายปัณณธร สุขโสม)
กรรมการผู้จัดการ

การงดหรือลดค่าปรับ หรือขยายกำหนดเวลาทำงานตามวรรคหนึ่ง อยู่ในดุลพินิจของผู้ว่าจ้างที่จะพิจารณาตามที่เห็นสมควร

ข้อ ๒๒. การใช้เรือไทย

ในการปฏิบัติตามสัญญานี้ หากผู้รับจ้างจะต้องสั่งหรือนำของเข้ามาจากต่างประเทศรวมทั้งเครื่องมือและอุปกรณ์ที่ต้องนำเข้ามาเพื่อปฏิบัติงานตามสัญญา ไม่ว่าผู้รับจ้างจะเป็นผู้ที่นำของเข้ามาเองหรือนำเข้ามาโดยผ่านตัวแทนหรือบุคคลอื่นใด ถ้าสิ่งของนั้นต้องนำเข้ามาโดยทางเรือในเส้นทางเดินเรือที่มีเรือไทยเดินอยู่และสามารถให้บริการรับขนได้ตามที่รัฐมนตรีว่าการกระทรวงคมนาคมประกาศกำหนด ผู้รับจ้างต้องจัดการให้สิ่งของดังกล่าวบรรทุกโดยเรือไทยหรือเรือที่มีสิทธิเช่นเดียวกับเรือไทยจากต่างประเทศมายังประเทศไทยเว้นแต่จะได้รับอนุญาตจากกรมเจ้าท่าก่อนบรรทุกของนั้นลงเรืออื่นที่มิใช่เรือไทยหรือเป็นของที่รัฐมนตรีว่าการกระทรวงคมนาคมประกาศยกเว้นให้บรรทุกโดยเรืออื่นได้ ทั้งนี้ ไม่ว่าการสั่งหรือนำเข้าสิ่งของดังกล่าวจากต่างประเทศจะเป็นแบบใด

ในการส่งมอบงานตามสัญญาให้แก่ผู้ว่าจ้าง ถ้างานนั้นมีสิ่งของตามวรรคหนึ่ง ผู้รับจ้างจะต้องส่งมอบใบตราส่ง (Bill of lading)หรือสำเนาใบตราส่งสำหรับของนั้น ซึ่งแสดงว่าได้บรรทุกมาโดยเรือไทยหรือเรือที่มีสิทธิเช่นเดียวกับเรือไทยให้แก่ผู้ว่าจ้างพร้อมกับการส่งมอบงานด้วย

ในกรณีที่สิ่งของดังกล่าวไม่ได้บรรทุกจากต่างประเทศมายังประเทศไทยโดยเรือไทยหรือเรือที่มีสิทธิเช่นเดียวกับเรือไทย ผู้รับจ้างต้องส่งมอบหลักฐานซึ่งแสดงว่าได้รับอนุญาตจากกรมเจ้าท่า ให้บรรทุกของโดยเรืออื่นได้หรือหลักฐานซึ่งแสดงว่าได้ชำระค่าธรรมเนียมพิเศษ เนื่องจากการไม่บรรทุกของโดยเรือไทยตามกฎหมาย ว่าด้วยการส่งเสริมการพาณิชยนาวีแล้วอย่างใดอย่างหนึ่งแก่ผู้ว่าจ้างด้วย

ในกรณีที่ผู้รับจ้างไม่ส่งมอบหลักฐานอย่างใดอย่างหนึ่งดังกล่าวในวรรคสองและวรรคสามให้แก่ผู้ว่าจ้างแต่จะขอส่งมอบงานดังกล่าวให้ผู้ว่าจ้างก่อนโดยยังไม่รับชำระเงินค่าจ้าง ผู้ว่าจ้างมีสิทธิรับงานดังกล่าวไว้ก่อน และชำระเงินค่าจ้างเมื่อผู้รับจ้างได้ปฏิบัติถูกต้องครบถ้วนดังกล่าวแล้วได้

สำเนาถูกต้อง

(นางสาวอัมพร ประชาชน)
นักวิชาการพัสดุปฏิบัติการ

ข้อ ๒๓. มาตรฐานฝีมือช่าง

ผู้รับจ้างตกลงเป็นเงื่อนไขสำคัญว่า ผู้รับจ้างจะต้องมีและใช้ผู้ผ่านการทดสอบมาตรฐานฝีมือช่างจาก ช่างโยธา หรือผู้เสนอราคาจะต้องมีและใช้ผู้มีวุฒิบัตรระดับ ปวช. ปวส. และปวท. หรือเทียบเท่าจากสถาบันการศึกษาที่ ก.พ. รับรองให้เข้ารับราชการได้ ในอัตราไม่ต่ำกว่าร้อยละ ..... () ของแต่ละสาขาช่าง แต่จะต้องมีช่างจำนวนอย่างน้อย ๑ (หนึ่ง) คน ในแต่ละสาขาช่างดังต่อไปนี้

นายช่างโยธา

ผู้รับจ้างจะต้องจัดทำบัญชีแสดงจำนวนช่างทั้งหมดโดยจำแนกตามแต่ละสาขาช่างและ ระดับช่างพร้อมกับระบุรายชื่อช่างผู้ที่ผ่านการทดสอบมาตรฐานฝีมือช่างหรือผู้มีวุฒิบัตรดังกล่าวในวรรคหนึ่งนำมาแสดงพร้อมหลักฐานต่างๆ ต่อคณะกรรมการตรวจรับพัสดุหรือผู้ควบคุมงาน ก่อนเริ่มลงมือทำงาน และพร้อมที่จะให้ผู้ว่าจ้างหรือเจ้าหน้าที่ของผู้ว่า

บริษัท จุฬาทัศน์ จำกัด
JUTATHAT CO., Ltd.

(ลงชื่อ) ..... ผู้ว่าจ้าง	(ลงชื่อ) ..... ผู้รับจ้าง
(นายเรืองศักดิ์ วรหาญ)	(นายปัณณธร สุขโสม)
ปลัดองค์การบริหารส่วนจังหวัด ปฏิบัติหน้าที่	กรรมการผู้จัดการ
นายกองค์การบริหารส่วนจังหวัดสระบุรี	

จ้างตรวจสอบดูได้ตลอด เวลาการทำงานตามสัญญานี้ของผู้รับจ้าง

ข้อ ๒๔. การปรับราคาค่าจ้าง

ผู้ว่าจ้างและผู้รับจ้าง ตกลงกันให้ใช้สัญญาปรับราคาได้ สำหรับราคางานก่อสร้างตามสัญญานี้โดยการนำสูตร Escalation Factor (K) มาใช้คำนวณราคาค่างานที่เปลี่ยนแปลงไป โดยวิธีการต่อไปนี้ ตามมติคณะรัฐมนตรี เมื่อวันที่ ๒๒ สิงหาคม ๒๕๓๒ ตามหนังสือสำนักเลขาธิการคณะรัฐมนตรี ที่ นร ๐๒๐๓/ว๑๐๙ ลงวันที่ ๒๔ สิงหาคม ๒๕๓๒

สูตรการปรับราคา (สูตรค่า K) จะต้องคงที่ที่ระดับที่กำหนดไว้ในวันแล้วเสร็จตามที่กำหนดไว้ในสัญญา หรือภายในระยะเวลาที่ ผู้ว่าจ้าง ได้ขยายออกไป โดยจะใช้สูตรของทางราชการที่ได้ระบุตามภาคผนวก ๔

สัญญานี้ทำขึ้นเป็นสองฉบับ มีข้อความถูกต้องตรงกัน คู่สัญญาได้อ่านและเข้าใจข้อความ โดยละเอียดตลอดแล้ว จึงได้ลงลายมือชื่อ พร้อมทั้งประทับตรา (ถ้ามี) ไว้เป็นสำคัญต่อหน้าพยาน และคู่สัญญาต่างยึดถือไว้ฝ่ายละหนึ่งฉบับ

บริษัท จุฑาทัศย์ จำกัด
JUTATHAT Co.,Ltd.

(ลงชื่อ).....ผู้ว่าจ้าง
(นายเรืองศักดิ์ วรหาญ)

(ลงชื่อ).....ผู้รับจ้าง
(นายปัณณธร สุขโสม)

(ลงชื่อ).....พยาน
(นางสาวอัมพร ประชาชน)

(ลงชื่อ).....พยาน
(นางวารุณี จูเจ๊ก)

เลขที่โครงการ ๖๑๐๔๗๐๐๕๑๒๒
เลขคุมสัญญา ๖๑๐๗๒๒๐๐๘๐๔๙

สำเนาถูกต้อง
(นางสาวอัมพร ประชาชน)
นักวิชาการพัสดุปฏิบัติการ

แบบแนบท้ายสัญญาจ้างก่อสร้าง เลขที่ ๑๐๑ /๒๕๖๑
ลงวันที่ ๒๘ สิงหาคม ๒๕๖๑ จำนวน ๑๒ หน้า

ลงชื่อ.....ผู้ว่าจ้าง
(.....นายเรืองศักดิ์ วรหาญ.....)
ปลัดองค์การบริหารส่วนจังหวัด ปฏิบัติหน้าที่
นายกองค์การบริหารส่วนจังหวัดสระบุรี

บริษัท จุฑาทัศย์ จำกัด
JUTATHAT Co.,Ltd.

ลงชื่อ.....ผู้รับจ้าง
(.....นายปัณณธร สุขโสม.....)
กรรมการผู้จัดการ

ลงชื่อ.....พยาน
(.....นางสาวอัมพร ประชาชน.....)
นักวิชาการพัสดุปฏิบัติการ

ลงชื่อ.....พยาน
(.....นางวารุณี จูเจ๊ก.....)
นักบริหารงานการคลัง ระดับต้น

สำเนาถูกต้อง

(นางสาวอัมพร ประชาชน)
นักวิชาการพัสดุปฏิบัติการ

เอกสารแนบท้ายสัญญาข้อที่ ๒๑ หน้า ๒

ปีงบประมาณ 2561

แบบแนบท้ายสัญญาจ้างก่อสร้าง เลขที่ ๑๐๑/๒๕๖๑
ลงวันที่ ๒๕ ส.ค ๒๕๖๐ จำนวน ๑๒ หน้า

บริษัท จุฬาเทศ จำกัด
JUTATHAT Co.,Ltd.

ลงชื่อ ..... ผู้ว่าจ้าง

ลงชื่อ ..... ผู้รับจ้าง

ลงชื่อ ..... พยาน

ลงชื่อ ..... พยาน

องค์การบริหารส่วนจังหวัดสระบุรี

โครงการก่อสร้างถนนคสล.

บริเวณถนนเทศบาล 6 หมู่ที่ 3 ต.ตะกุด อ.เมืองสระบุรี จ.สระบุรี เชื่อมต่อกับ ต.ผึ้งรวง อ.เฉลิมพระเกียรติ จ.สระบุรี

สำเนาถูกต้อง

(นางสาวอัมพร ประชาชน)
นักวิชาการพัสดุปฏิบัติการ

แบบร่างขั้นประกอบการกำหนดราคากลาง

แผนผังบริเวณโดยสังเขป

เหนือ
ตะวันตก — ตะวันออก
ใต้

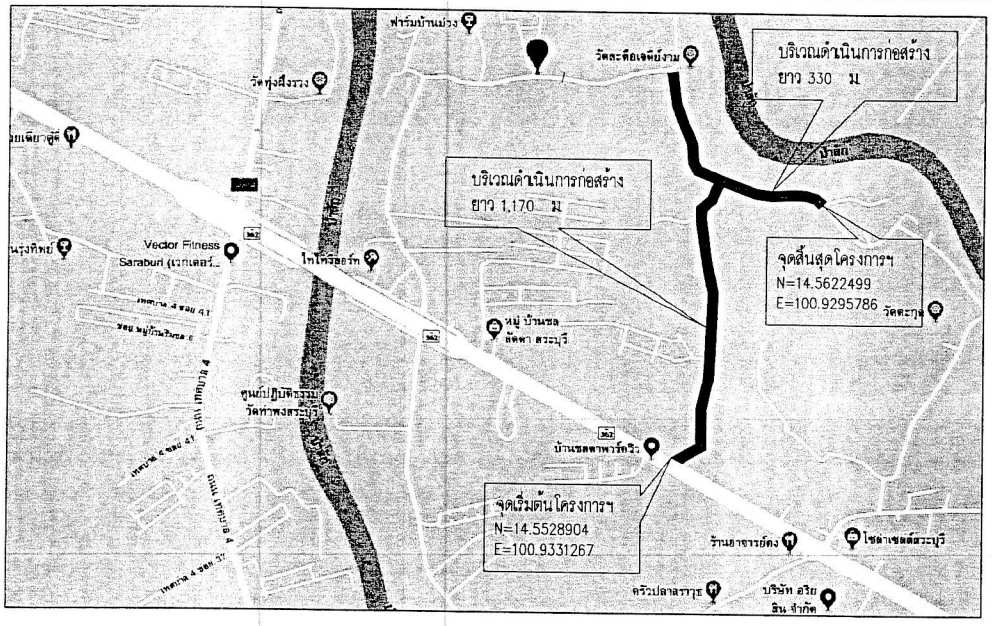

โครงการ	ก่อสร้างถนนคสล
สถานที่	บริเวณถนนเทศบาล 6 หมู่ที่ 3 ต.ตะกุด อ.เมืองสระบุรี จ.สระบุรี เชื่อมต่อกับ ต.ฝั่งรวง อ.เฉลิมพระเกียรติ จ.สระบุรี
วัตถุประสงค์	ก่อสร้างถนนคสล ขนาดผิวจราจร กว้าง 5.00 ม ยาว 1,500 ม หนา 0.15 ม หรือคิดเป็นพื้นที่ คสล ไม่น้อยกว่า 7,500 ตร.ม ไม่มีไหล่ทาง (ตามแบบของ อบจ.สบ)

เอกสารแนบท้ายสัญญาข้อที่ ๒.๑ หน้า ๓

แบบแนบท้ายสัญญาจ้างก่อสร้าง เลขที่ ๑๐๑/๒๕๖๑
ลงวันที่ ๒๕ ส.ค. ๒๕๖๑ จำนวน ๑๒ หน้า

บริษัท จุฑาทัศย์ จำกัด
JUTATHAT Co.,Ltd.

ลงชื่อ ..... ผู้ว่าจ้าง
ลงชื่อ ..... ผู้รับจ้าง
ลงชื่อ ..... พยาน
ลงชื่อ ..... พยาน

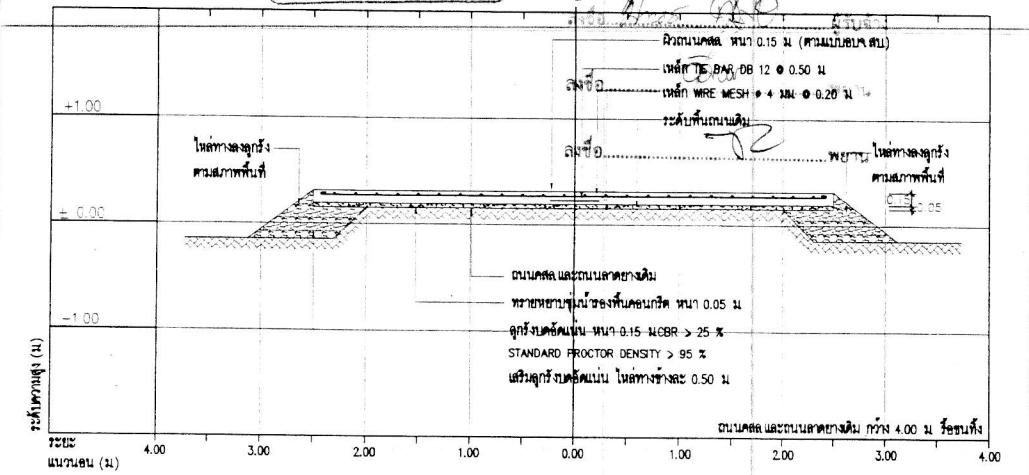

รูปตัดตามขวาง

แบบสำหรับประกอบการกำหนดราคากลาง

หมายเหตุ

- จุดเริ่มต้น – จุดสิ้นสุดโครงการฯ และป้ายจราจรต่างๆ อาจเปลี่ยนแปลงได้ตามความเหมาะสมกับพื้นที่ โดยอยู่ในดุลยพินิจของช่างผู้ควบคุมงาน
- ก่อนดำเนินการก่อสร้างหรือดำเนินการปรับปรุงถนนผู้รับจ้างต้องทำการสำรวจเส้นทาง พร้อมจัดทำแบบ Shop drawing , รูปแบบ Profile และ Cross – Section แสดงระดับดินเดิมและระดับก่อสร้าง ทุกๆ ระยะ 25.00 ม ให้ตรงตามปริมาณงานในใบเสนอราคาและเสนอให้คณะกรรมการพิจารณาเห็นชอบ ก่อนดำเนินการ
- กรณีเกิดข้อขัดแย้งระหว่างรูปแบบและรายการในแบบแปลนให้ถือการวินิจฉัยของช่างผู้ควบคุมงานเป็นข้อยุติ

สำเนาถูกต้อง

(นางสาวรัตนาภร ประชาชาติ)
นักวิชาการพัสดุปฏิบัติการ

องค์การบริหารส่วนจังหวัดสระบุรี

โครงการ	บริเวณถนนเทศบาล 6 หมู่ที่ 3 ต.ตะกุด อ.เมืองสระบุรี จ.สระบุรี เชื่อมต่อกับ ต.ฝั่งรวง อ.เฉลิมพระเกียรติ จ.สระบุรี				
สำรวจ ออกแบบ		น.ส.ปัญญ์วลี คุ้มสถิตย์ นายช่างโยธาชำนาญงาน	หัวหน้าฝ่ายสำรวจและออกแบบ		นายสราวุธ สินสุข หัวหน้าฝ่ายสำรวจและออกแบบ
วิศวกร		นายวันเฉลิม แก้วจีนุตร วิศวกรโยธาชำนาญการ	ผู้อำนวยการกองช่าง		นายอำนวย รื่นเริง ผู้อำนวยการกองช่าง
เขียนแบบ		นายอลงกรณ์ นาคปริชา	มาตราส่วน NO SCALE	ว/ด/ป	แผ่นที่ 1

เอกสารแนบท้ายสัญญาเลขที่ ๒๑ หน้า ๔

โครงการก่อสร้างถนนคสล. บริเวณถนนเทศบาล 6 หมู่ที่ 3 ต.ตะกุด อ.เมืองสระบุรี จ.สระบุรี เชื่อมต่อกับ ต.ผึ้งรวง อ.เฉลิมพระเกียรติ จ.สระบุรี

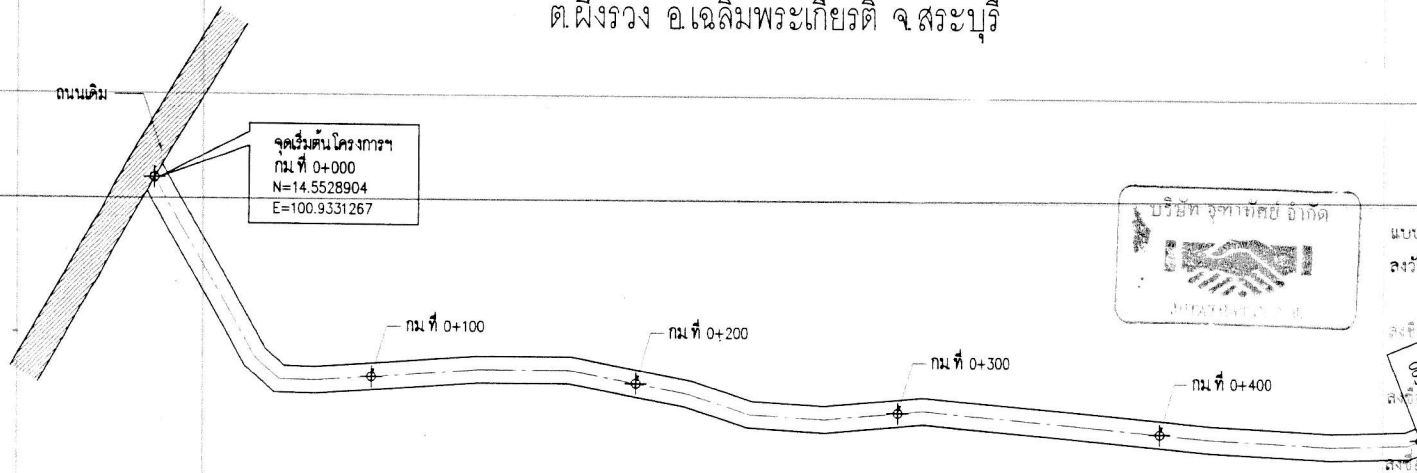

รูปแปลน

บริษัท จุฑาภัคย์ จำกัด

แบบแนบท้ายสัญญาจ้างก่อสร้าง เลขที่ ๐๐๑/๒๕๖๑
ลงวันที่ ๒๕ ส.ค. ๒๕๖๑ จำนวน ๑๒ หน้า

ลงชื่อ ..... ผู้รับจ้าง
ลงชื่อ ..... ผู้รับจ้าง
ลงชื่อ ..... พยาน
ลงชื่อ ..... พยาน

สำเนาถูกต้อง

(นางสาวอิมพร ประชาชน)
นักวิชาการสถิติปฏิบัติการ

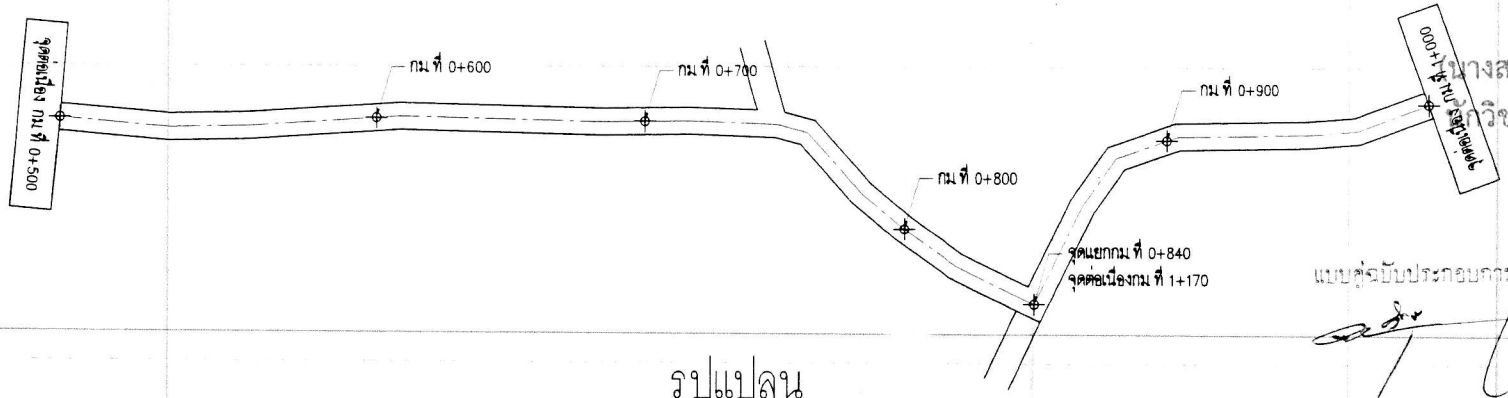

รูปแปลน

แบบคู่ฉบับประกอบการกำหนดราคากลาง

องค์การบริหารส่วนจังหวัดสระบุรี	โครงการ	บริเวณถนนเทศบาล 6 หมู่ที่ 3 ต.ตะกุด อ.เมืองสระบุรี จ.สระบุรี เชื่อมต่อกับ ต.ผึ้งรวง อ.เฉลิมพระเกียรติ จ.สระบุรี			
	สำรวจ ออกแบบ	น.ส.ปัญญ์ชี คุ้มสถิตย์ นายช่างโยธาชำนาญงาน	หัวหน้าฝ่ายสำรวจและออกแบบ		นายสราวุธ สินสุข หัวหน้าฝ่ายสำรวจและออกแบบ
	วิศวกร	นายวันเฉลิม แก้วจุลศร วิศวกรโยธาชำนาญการ	ผู้อำนวยการกองช่าง		นายอำนวย รื่นเริง ผู้อำนวยการกองช่าง
	เห็นชอบ	นายอองกรณ์ นาคปิชา	มาตราส่วน NO SCALE	ว/ด/ป ...../...../.....	แผ่นที่ 2

เอกสารแบบท้ายสัญญาเลขที่ ..... หน้า ๕

โครงการก่อสร้างถนนคสล. บริเวณถนนเทศบาล 6 หมู่ที่ 3 ต.ตะกุด อ.เมืองสระบุรี จ.สระบุรี เชื่อมต่อกับ ต.ผึ้งรวง อ.เฉลิมพระเกียรติ จ.สระบุรี

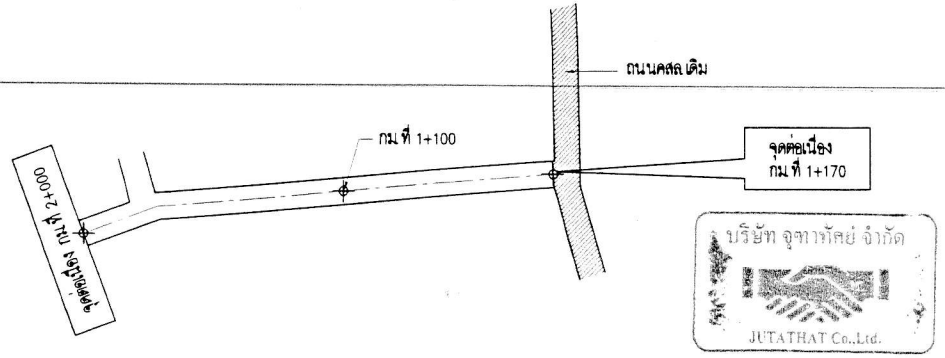

รูปแปลน

แบบแนบท้ายสัญญาจ้างก่อสร้าง เลขที่ ๑๑/๒๕๖๑
ลงวันที่ ๒๕ มี.ค. ๒๕๖๑ จำนวน ๑๑ หน้า

ลงชื่อ ..... ผู้ว่าจ้าง

ลงชื่อ ..... ผู้รับจ้าง

ลงชื่อ ..... พยาน

ลงชื่อ ..... พยาน

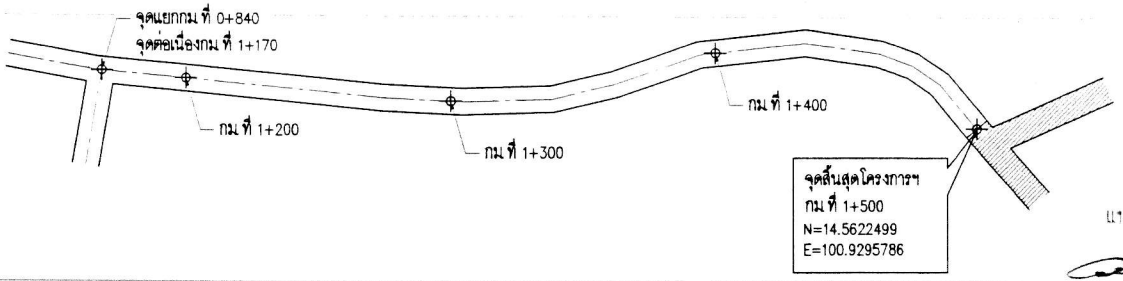

รูปแปลน

สำเนาถูกต้อง

(นางสาวอัญชุพร ประชาชน)
นักวิชาการพัสดุปฏิบัติการ

แทนต่อนับประกอบการกำหนดราคากลาง

องค์การบริหารส่วนจังหวัดสระบุรี	โครงการ	บริเวณถนนเทศบาล 6 หมู่ที่ 3 ต.ตะกุด อ.เมืองสระบุรี จ.สระบุรี เชื่อมต่อกับ ต.ผึ้งรวง อ.เฉลิมพระเกียรติ จ.สระบุรี			
	สำรวจ,ออกแบบ	น.ส.ปัญญ์ลดี คุ้มสถิตย์ นายช่างโยธาชำนาญงาน	หัวหน้าฝ่ายสำรวจและออกแบบ		นายสมาวุธ ธินสุข หัวหน้าฝ่ายสำรวจและออกแบบ
	วิศวกร	นายวันเฉลิม แก้ววิสุตร วิศวกรโยธาชำนาญการ	ผู้อำนวยการกองช่าง		นายอำนวย รื่นเริง ผู้อำนวยการกองช่าง
	เขียนแบบ	นายอลงกรณ์ นาคปรีชา ช่างเขียนแบบเขียนแบบ	มาตราส่วน NO SCALE	ว/ด/ป ...../...../.....	แผ่นที่ 3

EXPANSION JOINT
เหล็ก TIE BAR DB 12 @ 0.50 m.
เหล็ก WIRE MESHØ 4 มม. @ 0.20 ม.#

CONTRACTION JOINT
เหล็ก DOWEL RB Ø 12 มม. @ 0.50 ม.
LONGITUDINAL JOINT

ลูกรังบดอัดแน่น หนา 0.15 CBR มากกว่าหรือเท่ากับ 25 %
STANDARD PROCTOR DENSITY มากกว่าหรือเท่ากับ 95 %
ทรายหยาบชุ่มน้ำใช้ปรับระดับหนา 0.05 ม.
คอนกรีต 240 ksc. (ตามรายการประกอบแบบ)
เหล็ก TIE BAR DB 12 @ 0.50 m.
เหล็ก WIRE MESHØ 4 มม. @ 0.20 ม.#
กรณีไม่มีไหล่ทางให้ลงลูกรังตามแนวเส้นประ
ไหล่ทางลูกรังบดอัดแน่น

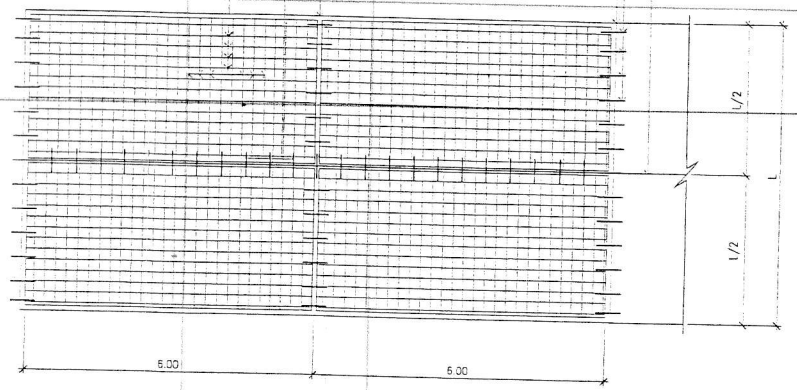

แปลนการวางตะแกรงเหล็ก

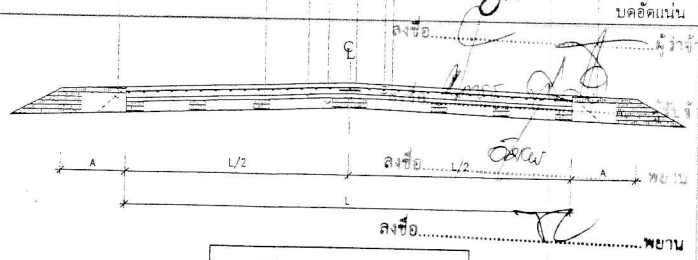

รูปตัดตามขวางถนน

อุดด้วยแอสฟัลท์ผสมทราย
เหล็ก WIRE MESHØ 4 มม. @ 0.20 ม.#
แผ่นโฟมหรือกระดาษชานอ้อย หนา 0.02 ม.
เหล็ก DOWEL RB Ø 12 มม. @ 0.50 ม. ปลายข้างหนึ่งชุบแอสฟัลท์

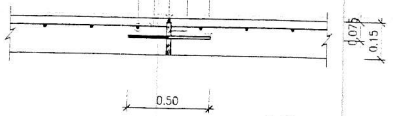

ทุกระยะไม่เกิน 30.00 ม.

EXPANSION JOINT

อุดด้วยแอสฟัลท์ผสมทราย
เหล็ก WIRE MESHØ 4 มม. @ 0.20 ม.#
เหล็ก DOWEL RB Ø 12 มม. @ 0.50 ม. ปลายข้างหนึ่งชุบแอสฟัลท์

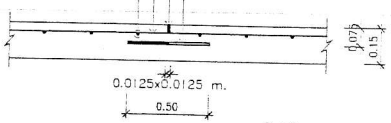

ทุกระยะไม่เกิน 6.00 ม.

CONTRACTION JOINT

อุดด้วยแอสฟัลท์ผสมทราย
เหล็ก WIRE MESHØ 4 มม. @ 0.20 ม.#
เหล็ก TIE BAR DB 12 @ 0.50 m.

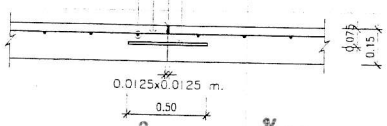

LONGITUDINAL JOINT

เหล็ก WIRE MESHØ 4 มม. @ 0.20 ม.#
ยึดติดเกือกม้าด้วยลวดผูกเหล็ก
RB Ø 6 มม. ทุกระยะ 2 ม.

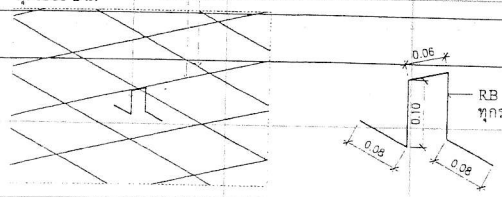

รูปมิติการวางเกือกม้า

หมายเหตุ
- มิติต่างๆ มีหน่วยเป็นเมตร

รายการประกอบแบบ

1. งานชั้นลูกรัง ต้องผ่านการทดสอบคุณสมบัติของวัสดุ และความหนาแน่นตามที่แบบกำหนดโดยหน่วยงานของรัฐหรือสถาบันที่เชื่อถือได้
2. งานคอนกรีต ต้องผ่านการทดสอบค่าการยุบตัวไม่เกิน 5 - 7.5 เซ็นติเมตร และแสดงผลการทดสอบกำลังอัดของคอนกรีต แท่งคอนกรีตทดสอบขนาด 15x15x15 เซ็นติเมตร เมื่อ-อายุครบ 28 วันไม่น้อยกว่า 240 กิโลกรัมต่อตารางเซ็นติเมตร ทุกๆ 50 ลูกบาศก์เมตร โดยหน่วยงานของรัฐหรือสถาบันที่เชื่อถือได้
3. ระยะ L,A ผู้รับจ้างเป็นผู้กำหนดในสัญญาจ้าง
4. การทดสอบงานลูกรัง
   - ~~ถ้าถนนมีระยะทางน้อยกว่า 1,000เมตร ให้ทดสอบทุกระยะ 50 เมตร~~
   - ถ้าถนนมีระยะทางมากกว่าหรือเท่ากับ 1,000เมตร ให้ทดสอบทุกระยะ 100 เมตร
5. ก่อนดำเนินการก่อสร้าง ผู้รับจ้างจะต้องแจ้งผู้ควบคุมงานเป็นลายลักษณ์อักษร โดยแจ้งล่วงหน้าอย่างน้อย 1 วัน
6. แนว,ระดับ ผู้ควบคุมงานและกรรมการตรวจการจ้างจะเป็นผู้กำหนดให้ขณะดำเนินการก่อสร้าง แต่ถ้าแบบมี PROFILE ให้ยึดถือตาม PROFILE ที่กำหนด

แบบต้องกับประกอบการกำหนดกลางทาง

เอกสารแนบท้ายสัญญาข้อที่ ๒๑ หน้า
องค์การบริหารส่วนจังหวัดสระบุรี
แบบแนบท้ายสัญญาจ้างก่อสร้าง เลขที่ ๒๑/๒๕๖๑
ลงวันที่ ๒๕ ธ.ค. ๒๕๖๑ จำนวน ๑๑ หน้า
ลงชื่อ..... ผู้ว่าจ้าง
ลงชื่อ..... พยาน
ลงชื่อ..... พยาน

สำเนาถูกต้อง
(นางสาวอัมพร ประชาชน)
นักวิชาการพัสดุปฏิบัติการ

องค์การบริหารส่วนจังหวัดสระบุรี
แบบ
บริษัท อุทาทัศย์ จำกัด
ถนนคอนกรีตเสริมเหล็ก หนา 0.15 ม.
UTATHAT Co.,Ltd.

เขียนแบบ
(นายอลงกรณ์ นาคปรีชา)
ผู้ช่วยนายช่างเขียนแบบ

หัวหน้างานแบบ
(นายวัชรพงษ์ เขียวสกุล)
นายช่างโยธา 7ว.

ตรวจแบบ
(นายพรชัย แก้วบังวัน)
วิศวกรโยธา 7ว.

ตรวจ
(นายสงวน อินสุข)
หน.ฝ่ายสำรวจและออกแบบ

ตรวจ
(นายอำนวย รื่นเริง)
ผู้อำนวยการกองช่าง

เห็นชอบ
(นายแสวง บุญรักศิลป์)
ปลัดองค์การบริหารส่วนจังหวัดสระบุรี

ผู้อนุมัติ
(นายพิชัย วิชุณีภาส)
รองนายกองค์การบริหารส่วนจังหวัดสระบุรี
ปฏิบัติราชการแทนนายกองค์การบริหารส่วนจังหวัดสระบุรี

ว/ด/ป
17 ก.พ. 2558

แผ่นที่
1

เอกสารแนบท้ายสัญญาเลขที่ ๑๑ หน้า ๒

ปีงบประมาณ 2561

แบบแนบท้ายสัญญาจ้างก่อสร้าง เลขที่ ๑๑๑/๒๕๖๑
ลงวันที่ ๒๕ ส.ค. ๒๕๖๑ จำนวน ๑๒ หน้า

บริษัท จุฑาทัศน์ จำกัด
JUTATHAT Co.,Ltd.

ลงชื่อ ..... ผู้ว่าจ้าง

ลงชื่อ ..... ผู้รับจ้าง

ลงชื่อ ..... พยาน

ลงชื่อ ..... พยาน

องค์การบริหารส่วนจังหวัดสระบุรี

โครงการก่อสร้างถนนคสล.

บริเวณถนนเทศบาล 6 หมู่ที่ 3 ต.ตะกุด อ.เมืองสระบุรี จ.สระบุรี เชื่อมต่อกับ ต.ผึ้งรวง อ.เฉลิมพระเกียรติ จ.สระบุรี

สำเนาถูกต้อง

(นางสาวอัมพร ประชาชน)
นักวิชาการพัสดุปฏิบัติการ

แบบต่อท้ายประกอบการกำหนดราคากลาง

แผนผังบริเวณโดยสังเขป

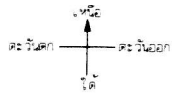

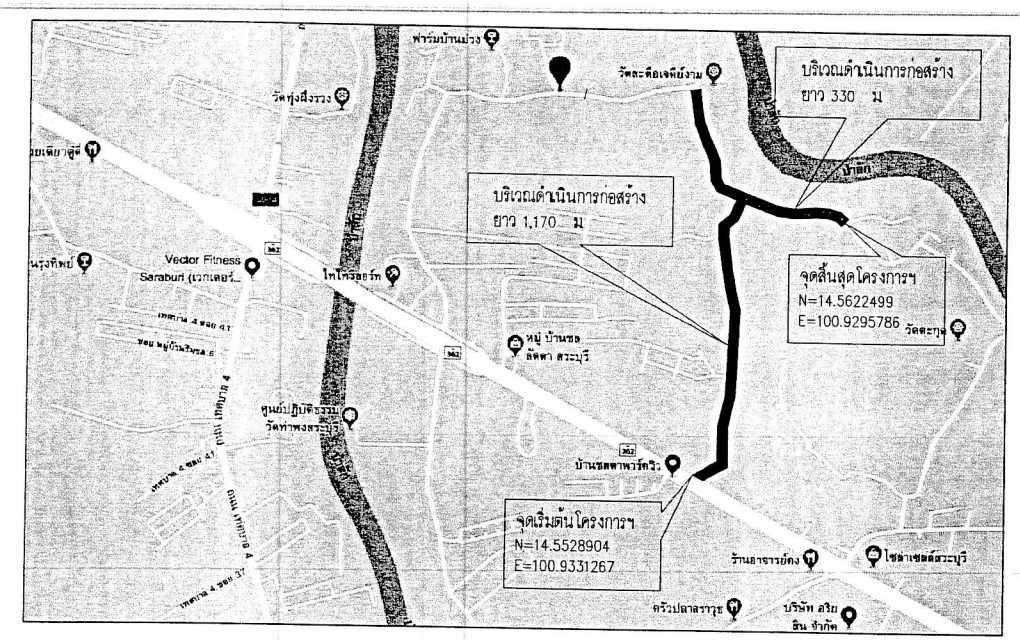

โครงการ	ก่อสร้างถนนคสล
สถานที่	บริเวณถนนเทศบาล 6 หมู่ที่ 3 ต.ตะกุด อ.เมืองสระบุรี จ.สระบุรี เชื่อมต่อกับ ต.ผึ้งรวง อ.เฉลิมพระเกียรติ จ.สระบุรี
วัตถุประสงค์	ก่อสร้างถนนคสล ขนาดผิวจราจร กว้าง 5.00 ม ยาว 1,500 ม หนา 0.15 ม หรือคิดเป็นพื้นที่ คสล ไม่น้อยกว่า 7,500 ตร.ม ไม่มีไหล่ทาง (ตามแบบของ อบจ.สบ)

เอกสารแนบท้ายสัญญาข้อที่ ๒.๑ หน้า ๑

แบบแนบท้ายสัญญาจ้างก่อสร้าง เลขที่ ๑๐๑/๒๕๖๑
ลงวันที่ ๒๕ ส.ค. ๒๕๖๑ จำนวน ๑๒ หน้า

บริษัท จุฑาทัศย์ จำกัด
JUTATHAT Co.,Ltd.

ลงชื่อ ..... ผู้วาจ้าง

ลงชื่อ ..... ผู้รับจ้าง

ลงชื่อ ..... พยาน

ลงชื่อ ..... พยาน

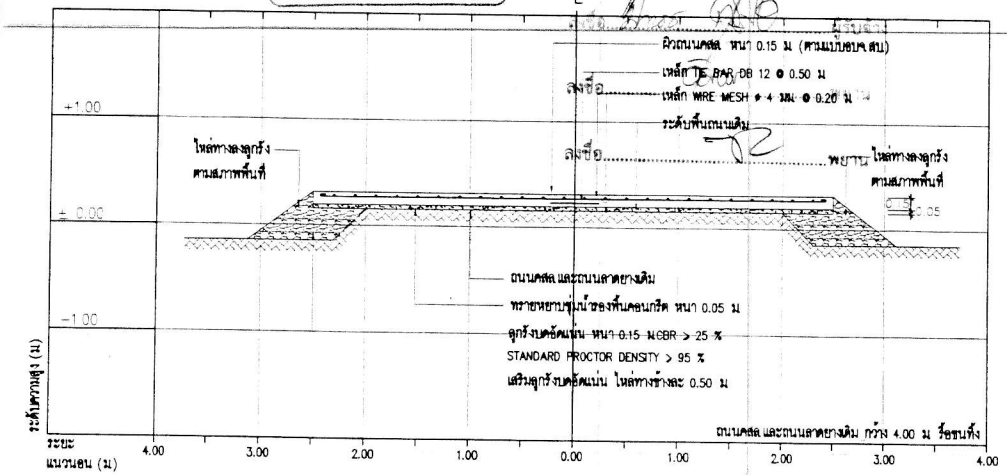

รูปตัดตามขวาง

แบบฉบับประกอบการกำหนดราคากลาง

หมายเหตุ

- จุดเริ่มต้น – จุดสิ้นสุดโครงการฯ และป้ายจราจรต่างๆ อาจเปลี่ยนแปลงได้ตามความเหมาะสมกับพื้นที่ โดยอยู่ในดุลยพินิจของช่างผู้ควบคุมงาน
- ก่อนดำเนินการก่อสร้างหรือดำเนินการปรับปรุงถนนผู้รับจ้างต้องทำการสำรวจเส้นทาง พร้อมจัดทำแบบ Shop drawing , รูปแบบ Profile และ Cross – Section แสดงระดับดินเดิมและระดับก่อสร้าง ทุกๆ ระยะ 25.00 ม ให้ตรงตามปริมาณงานในใบเสนอราคาและเสนอให้คณะกรรมการพิจารณาเห็นชอบ ก่อนดำเนินการ
- กรณีเกิดข้อขัดแย้งระหว่างรูปแบบและรายการในแบบแปลนให้ถือการวินิจฉัยของช่างผู้ควบคุมงานเป็นข้อยุติ

สำเนาถูกต้อง

(นางสาวธัมพร ประชาชน)
นักวิชาการพัสดุปฏิบัติการ

องค์การบริหารส่วนจังหวัดสระบุรี

โครงการ	บริเวณถนนเทศบาล 6 หมู่ที่ 3 ต.ตะกุด อ.เมืองสระบุรี จ.สระบุรี เชื่อมต่อกับ ต.ผึ้งรวง อ.เฉลิมพระเกียรติ จ.สระบุรี				
สำรวจ,ออกแบบ		น.ส.ปัญญ์วดี คุ้มสถิตย์ นายช่างโยธาชำนาญงาน	หัวหน้าฝ่ายสำรวจและออกแบบ		นายสราวุธ อินสุข หัวหน้าฝ่ายสำรวจและออกแบบ
วิศวกร		นายวันเฉลิม แก้วจีนุตร วิศวกรโยธาชำนาญการ	ผู้อำนวยการกองช่าง		นายอำนวย ชื่นชิง ผู้อำนวยการกองช่าง
เขียนแบบ		นายธงชรณ์ นาคปรีชา ผู้ช่วยนายช่างเขียนแบบ	มาตราส่วน NO SCALE	ว/ด/ป	แผ่นที่ 1

เอกสารแนบท้ายสัญญาข้อที่ ๒๐ หน้า ๕

โครงการก่อสร้างถนนคสล. บริเวณถนนเทศบาล 6 หมู่ที่ 3 ต.ตะกุด อ.เมืองสระบุรี จ.สระบุรี เชื่อมต่อกับ ต.ผึ้งรวง อ.เฉลิมพระเกียรติ จ.สระบุรี

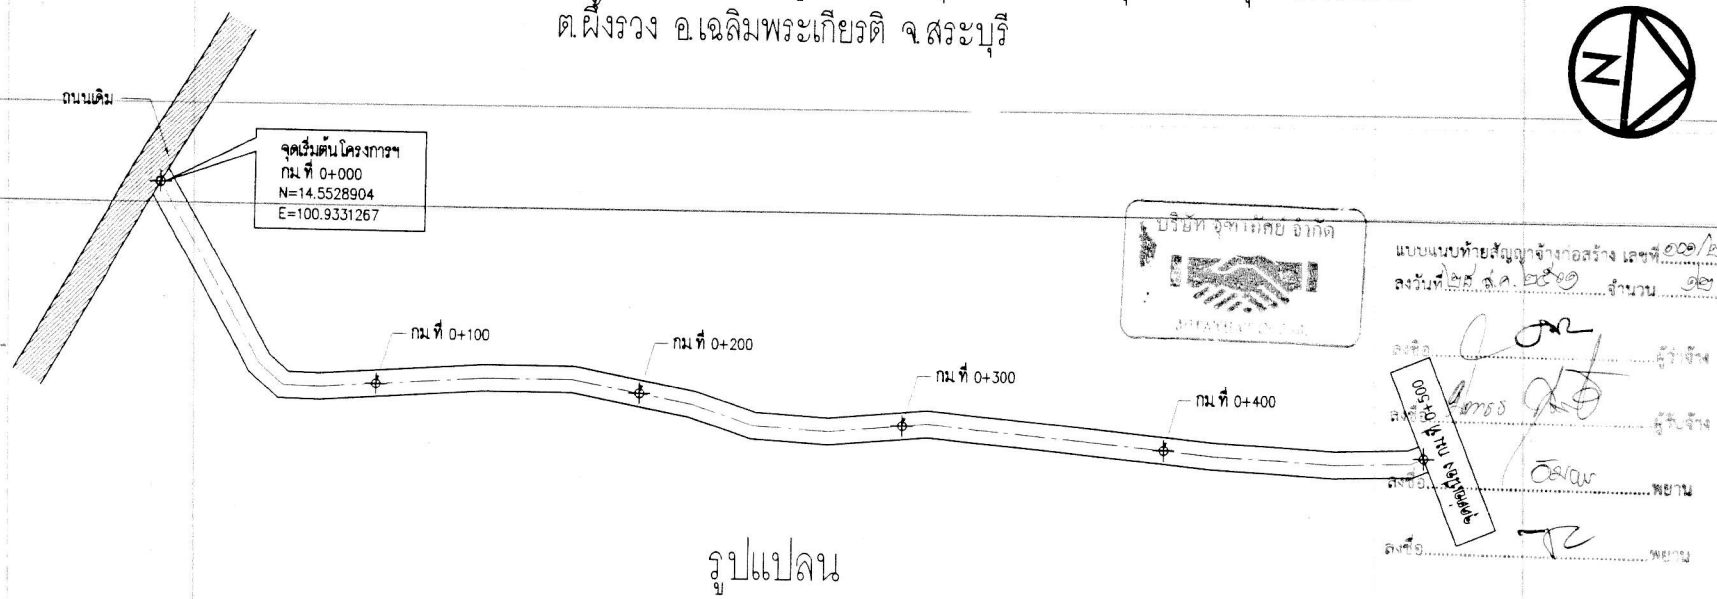

รูปแปลน

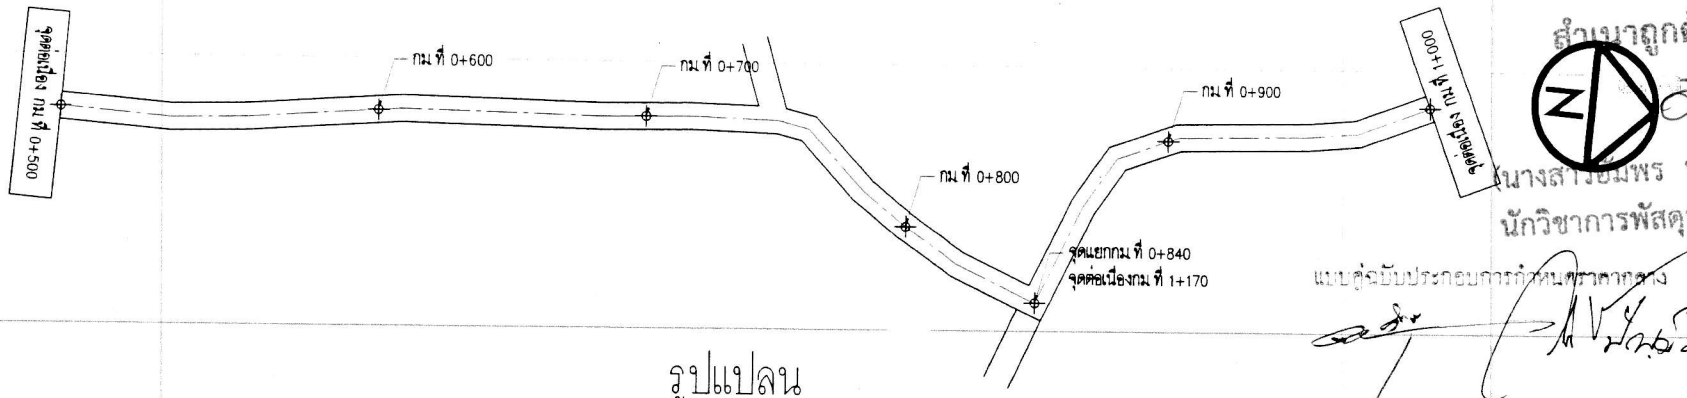

รูปแปลน

บริษัท จุฑามณีย์ จำกัด

แบบแนบท้ายสัญญาจ้างก่อสร้าง เลขที่ ๑๐๑/๒๕๖๑
ลงวันที่ ๒๕ ส.ค. ๒๕๖๑ จำนวน ๑๒ หน้า

ลงชื่อ ..... ผู้รับจ้าง
ลงชื่อ ..... ผู้รับจ้าง
ลงชื่อ ..... พยาน
ลงชื่อ ..... พยาน

สำเนาถูกต้อง

(นางสาวอัมพร ประชาชน)
นักวิชาการพัสดุปฏิบัติการ

แบบคู่ฉบับประกอบการกำหนดราคากลาง

โครงการ	บริเวณถนนเทศบาล 6 หมู่ที่ 3 ต.ตะกุด อ.เมืองสระบุรี จ.สระบุรี เชื่อมต่อกับ ต.ผึ้งรวง อ.เฉลิมพระเกียรติ จ.สระบุรี				
สำรวจ ออกแบบ		น.ส.ปัญญ์ชี ตุ้มสดิตย์ นายชางโยธาชำนาญงาน	หัวหน้าฝ่ายสำรวจ และออกแบบ		นายสราวุธ สินสุข หัวหน้าฝ่ายสำรวจและออกแบบ
วิศวกร		นายวันเฉลิม แก้ววิสูตร วิศวกรโยธาชำนาญการ	ผู้อำนวยการกองช่าง		นายอำนวย รื่นเริง ผู้อำนวยการกองช่าง
เขียนแบบ		นายอลงกรณ์ บาลปิชา เจ้าพนักงานช่างเขียนแบบ	มาตราส่วน NO SCALE	ว/ด/ป ...../...../.....	แผ่นที่ 2

องค์การบริหารส่วนจังหวัดสระบุรี

เอกสารแนบท้ายสัญญาข้อที่ ๒.๑ หน้า ๕

โครงการก่อสร้างถนนคสล. บริเวณถนนเทศบาล 6 หมู่ที่ 3 ต.ตะกุด อ.เมืองสระบุรี จ.สระบุรี เชื่อมต่อกับ ต.ผึ้งรวง อ.เฉลิมพระเกียรติ จ.สระบุรี

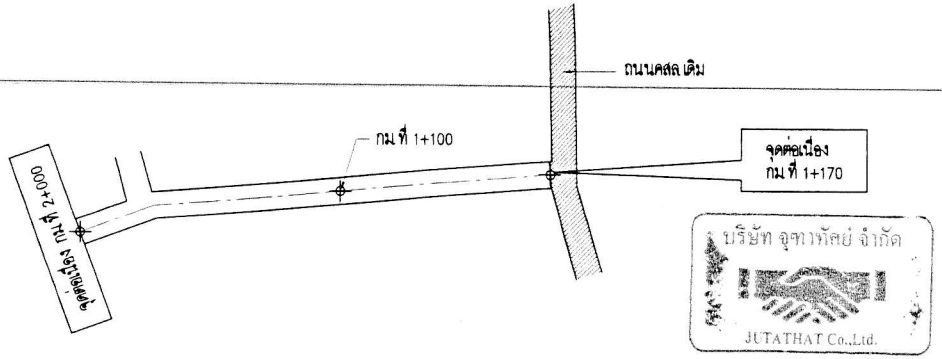

รูปแปลน

แบบแบบท้ายสัญญาจ้างก่อสร้าง เลขที่ ๑๑/๒๕๖๑
ลงวันที่ ๒๓ มี.ค. ๒๕๖๑ จำนวน ๑๑ หน้า

ลงชื่อ..... ผู้ว่าจ้าง

ลงชื่อ..... ผู้รับจ้าง

ลงชื่อ..... พยาน

ลงชื่อ..... พยาน

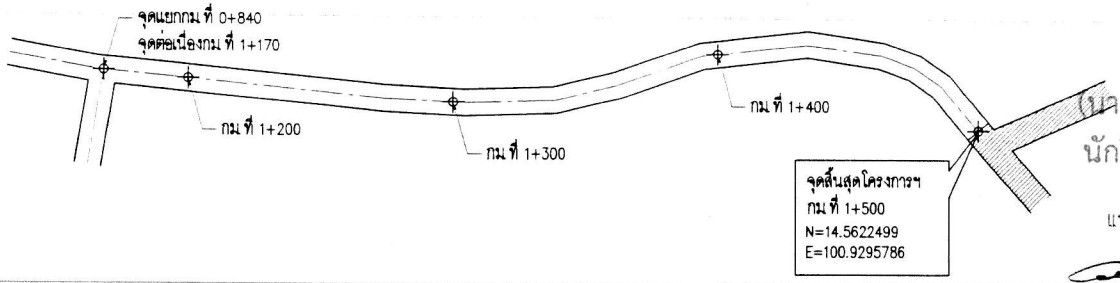

รูปแปลน

สำเนาถูกต้อง

(นางสาวอัมพร ประชุมพล)
นักวิชาการพัสดุปฏิบัติการ
แทนต่างกับประกอบการกำหนดราคากลาง

โครงการ	บริเวณถนนเทศบาล 6 หมู่ที่ 3 ต.ตะกุด อ.เมืองสระบุรี จ.สระบุรี เชื่อมต่อกับ ต.ผึ้งรวง อ.เฉลิมพระเกียรติ จ.สระบุรี				
สำรวจ ออกแบบ		น.ส.ปัญญ์ลี คุ้มสมิตย์ นายช่างโยธาชำนาญงาน	หัวหน้าฝ่ายสำรวจและออกแบบ		นายสรายุธ อินสุข หัวหน้าฝ่ายสำรวจและออกแบบ
วิศวกร		นายวันเฉลิม แก้ววิสุทธ วิศวกรโยธาชำนาญการ	ผู้อำนวยการกองช่าง		นายอำนวย ชื่นเสง ผู้อำนวยการกองช่าง
เขียนแบบ		นายธงกรณ์ นาคเปรีย ผู้ช่วยช่างเขียนแบบ	มาตราส่วน NO SCALE	ว/ด/ป ...../...../.....	แผ่นที่ 3

องค์การบริหารส่วนจังหวัดสระบุรี

EXPANSION JOINT
เหล็ก TIE BAR DB 12 @ 0.50 m.
เหล็ก WIRE MESHØ 4 มม. @ 0.20 ม.#

CONTRACTION JOINT
เหล็ก DOWEL RB Ø 12 มม. @ 0.50 ม.
LONGITUDINAL JOINT

ลูกรังบดอัดแน่น หนา 0.15 CBR มากกว่าหรือเท่ากับ 25 %
STANDARD PROCTOR DENSITY มากกว่าหรือเท่ากับ 95 %

ทรายหยาบชุ่มน้ำใช้ปรับระดับหนา 0.05 ม.

คอนกรีต 240 ksc. (ตามรายการประกอบแบบ)

เหล็ก TIE BAR DB 12 @ 0.50 m.

เหล็ก WIRE MESHØ 4 มม. @ 0.20 ม.#

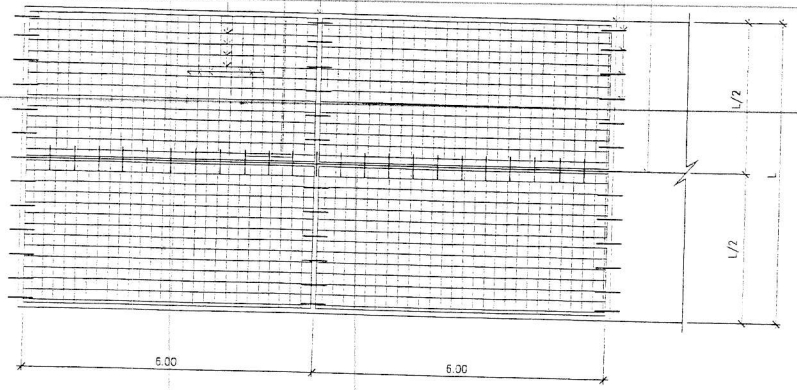

แปลนการวางตะแกรงเหล็ก

กรณีไม่มีไหล่ทางให้ลงลูกรังตามแนวเส้นประ

ไหล่ทางลูกรังบดอัดแน่น

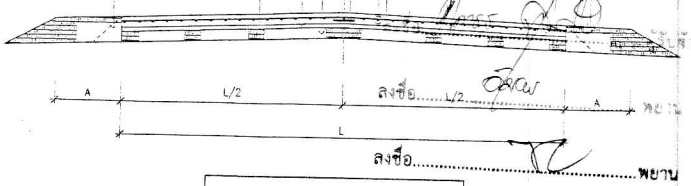

รูปตัดตามขวางถนน

อุดด้วยแอสฟัลท์ผสมทราย
เหล็ก WIRE MESHØ 4 มม. @ 0.20 ม.#
แผ่นโฟมหรือกระดาษชานอ้อย หนา 0.02 ม.
เหล็ก DOWEL RB Ø 12 มม. @ 0.50 ม.
ปลายข้างหนึ่งชุบแอสฟัลท์

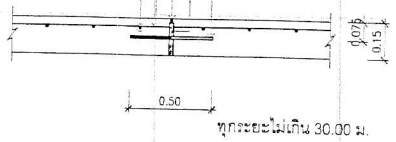

ทุกระยะไม่เกิน 30.00 ม.

EXPANSION JOINT

อุดด้วยแอสฟัลท์ผสมทราย
เหล็ก WIRE MESHØ 4 มม. @ 0.20 ม.#
เหล็ก DOWEL RB Ø 12 มม. @ 0.50 ม.
ปลายข้างหนึ่งชุบแอสฟัลท์

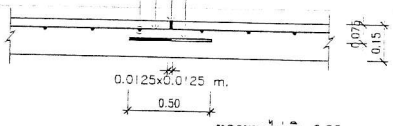

ทุกระยะไม่เกิน 6.00 ม.

CONTRACTION JOINT

อุดด้วยแอสฟัลท์ผสมทราย
เหล็ก WIRE MESHØ 4 มม. @ 0.20 ม.#
เหล็ก TIE BAR DB 12 @ 0.50 m.

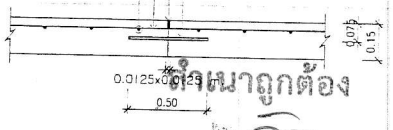

LONGITUDINAL JOINT

เหล็ก WIRE MESHØ 4 มม. @ 0.20 ม.#
ยึดติดเกือกม้าด้วยลวดผูกเหล็ก
RB Ø 6 มม.
ทุกระยะ 2 ม.

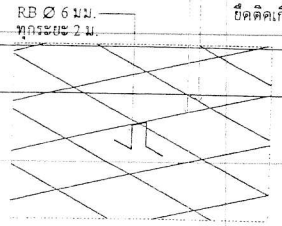

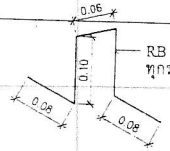

RB Ø 6 มม.
ทุกระยะ 2 ม.

รูปมิติการวางเกือกม้า

หมายเหตุ
- มิติต่างๆ มีหน่วยเป็นเมตร

รายการประกอบแบบ

1. งานชั้นลูกรัง ต้องผ่านการทดสอบคุณสมบัติของวัสดุ และความหนาแน่นตามที่แบบกำหนดโดยหน่วยงานของรัฐหรือสถาบันที่เชื่อถือได้
2. งานคอนกรีต ต้องผ่านการทดสอบคาการยุบตัวไม่เกิน 5 - 7.5 เซ็นติเมตร และแสดงผลการทดสอบกำลังอัดของคอนกรีต แท่งคอนกรีตทดสอบขนาด 15x15x15 เซ็นติเมตร เมื่อ-อายุครบ 28 วันไม่น้อยกว่า 240 กิโลกรัมต่อตารางเซ็นติเมตร ทุกๆ 50 ลูกบาศก์เมตร โดยหน่วยงานของรัฐหรือสถาบันที่เชื่อถือได้
3. ระยะ L,A ผู้ว่าจ้างเป็นผู้กำหนดในสัญญาจ้าง
4. การทดสอบงานลูกรัง
   - ~~ถ้าถนนมีระยะทางน้อยกว่า 1,000เมตร ให้ทดสอบทุกระยะ 50 เมตร~~
   - ถ้าถนนมีระยะทางมากกว่าหรือเท่ากับ 1,000เมตร ให้ทดสอบทุกระยะ 100 เมตร
5. ก่อนดำเนินการก่อสร้าง ผู้รับจ้างจะต้องแจ้งผู้ควบคุมงานเป็นลายลักษณ์อักษร โดยแจ้งล่วงหน้าอย่างน้อย 1 วัน
6. แนว,ระดับ ผู้ควบคุมงานและกรรมการตรวจการจ้างจะเป็นผู้กำหนดให้ขณะดำเนินการก่อสร้าง แต่ถ้าแบบมี PROFILE ให้ยึดถือตาม PROFILE ที่กำหนด

แบบต่อท้ายประกอบการกำหนดราคากลาง

เอกสารแนบท้ายสัญญาข้อที่ ๒๑ หน้า ๑
องค์การบริหารส่วนจังหวัดสระบุรี

แบบแนบท้ายสัญญาจ้างก่อสร้าง เลขที่ ๒๑/๒๕๖๑
ลงวันที่ ๒๕ ก.ค. ๒๕๖๑ จำนวน ๑๒ หน้า
ลงชื่อ..... ผู้ว่าจ้าง
ลงชื่อ..... ผู้รับจ้าง
ลงชื่อ..... พยาน
ลงชื่อ..... พยาน

องค์การบริหารส่วนจังหวัดสระบุรี

แบบ
บริษัท จุฑาทัศย์ จำกัด
ถนนคอนกรีตเสริมเหล็ก หนา 0.15 ม.
JUTATHAT Co.,Ltd.

เขียนแบบ
(นายอลงกรณ์ นาคปรีชา)
ผู้ช่วยนายช่างเขียนแบบ

หัวหน้างานแบบ
(นายวัชรพงษ์ เขียวสกุล)
นายช่างโยธา 7 ว.

ตรวจแบบ
(นายพรชัย แก้วบังวัน)
วิศวกรโยธา 7 ว.

ตรวจ
(นายสงวน อินสุข)
หน.ฝ่ายสำรวจและออกแบบ

ตรวจ
(นายอำนวย รื่นเริง)
ผู้อำนวยการกองช่าง

เห็นชอบ
(นายแสง บุญรักศิลป์)
ปลัดองค์การบริหารส่วนจังหวัดสระบุรี

ผู้อนุมัติ
(นายพิชัย วิชุณีการ)
รองนายกองค์การบริหารส่วนจังหวัดสระบุรี
ปฏิบัติราชการแทนนายกองค์การบริหารส่วนจังหวัดสระบุรี

ว/ด/ป
17 ก.พ. 2558

แผ่นที่
1

ตรวจสอบความถูกต้อง
(นางสาวอัมพร ประชาชน)
นักวิชาการพัสดุปฏิบัติการ

เอกสารแนบท้ายสัญญาข้อที่ ๒.๑ หน้า ๗

ตัวอย่างแผ่นป้ายแสดงรายละเอียดงานก่อสร้าง

โครงการก่อสร้างของ.....

โทร.....

ประเภทของงานสิ่งก่อสร้าง.....

ปริมาณงานก่อสร้าง.....

.....

ชื่อ ที่อยู่ หมายเลขโทรศัพท์ ผู้รับจ้าง.....

ระยะเวลาเริ่มต้น และระยะเวลาสิ้นสุด รวมเป็นระยะเวลากี่วัน.....

วงเงินงบประมาณที่ได้ตั้งไว้หรือที่ได้รับ.....

ราคากลางค่าก่อสร้าง.....

วงเงินค่าก่อสร้างตามที่ได้ลงนามในสัญญาจ้าง.....

ชื่อกรรมการตรวจการจ้างและผู้ควบคุมงาน พร้อมหมายเลขโทรศัพท์

.....

.....

.....

นัดตรวจรับงานจ้างวันที่.....

โครงการนี้ก่อสร้างด้วยเงินภาษีของประชาชน

บริษัท อุชาเทัศย์ จำกัด
JUTATHAT Co.,Ltd.

แบบแนบท้ายสัญญาจ้างก่อสร้าง เลขที่ ๑๐๑/๒๕๖๑
ลงวันที่ ๒๕ ส.ค. ๒๕๖๑ จำนวน ๑๒ หน้า

ลงชื่อ.....ผู้ว่าจ้าง

ลงชื่อ.....ผู้รับจ้าง

ลงชื่อ.....พยาน

ลงชื่อ.....พยาน

สำเนาถูกต้อง

(นางสาวอัมพร ประชาชน)
นักวิชาการพัสดุปฏิบัติการ

หมายเหตุ วัสดุที่ใช้ทำแผ่นป้ายเป็นแผ่นไวนิลคลุมแผ่นเหล็กหรือไม้อัดขนาดกว้างไม่น้อยกว่า 1.20เมตร ยาวไม่น้อยกว่า 2.40 เมตร

แนบท้ายประกอบการกำหนดราคากลาง

(3)

เอกสารแนบท้ายสัญญาข้อที่ ๒๕ หน้า ๗

แบบแนบท้ายสัญญาจ้างก่อสร้าง เลขที่ ๒๐๑/๒๕๖๑
ลงวันที่ ๒๕ ส.ค. ๒๕๖๑ จำนวน ๑๒ หน้า

บริษัท จุฑาทัศย์ จำกัด
JUTATHAT Co.,Ltd.

ลงชื่อ ..... ผู้ว่าจ้าง

ลงชื่อ ..... ผู้รับจ้าง

ลงชื่อ ..... พยาน

ลงชื่อ ..... พยาน

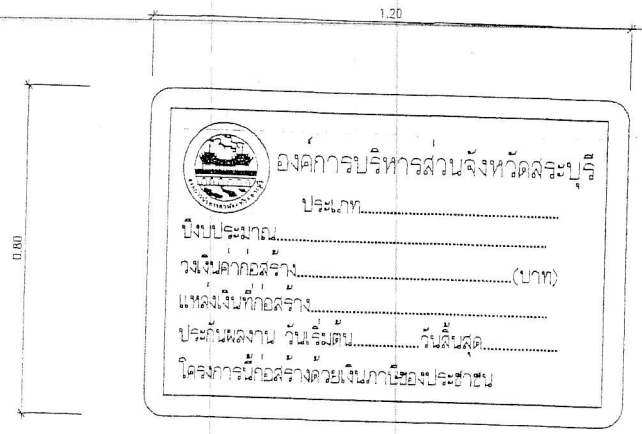

ด้านหน้า

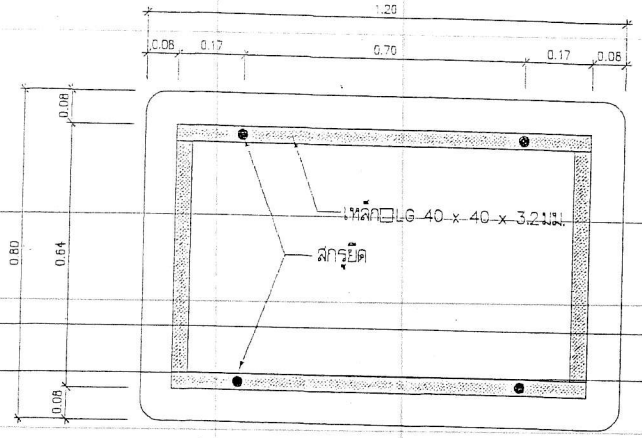

ด้านหลัง

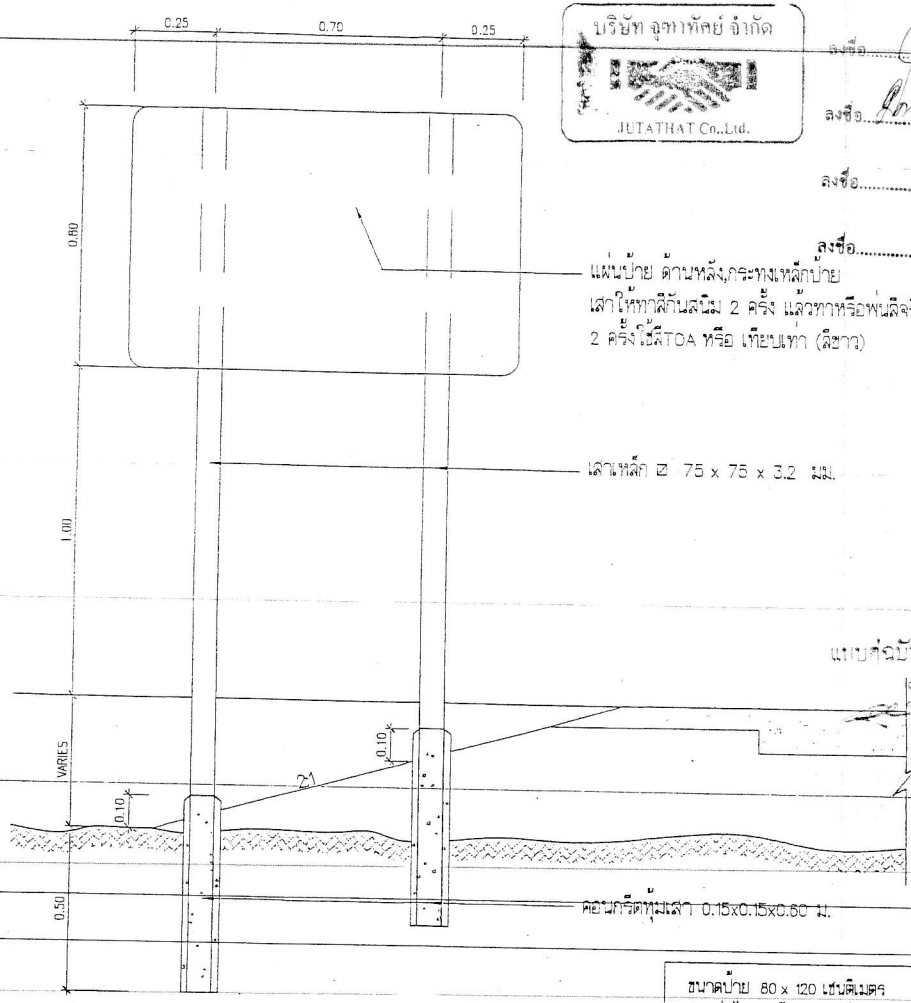

แสดงการปักเสาป้าย

แบบต่อบับประกอบการกำหนดราคากลาง

สำเนาถูกต้อง

อัมพร

(นางสาวอัมพร ประชาชน)
นักวิชาการพัสดุปฏิบัติการ

ขนาดป้าย	80 x 120 เซนติเมตร
วัสดุที่ใช้	ทำด้วยเหล็กแผ่นชุบสังกะสีหนา 1.2 มม. ตาม มอก. 389 เสาเหล็ก ☐ 75 x 75 x 3.2 มิลลิเมตร
การติดตั้ง	ติดตั้ง จุดเริ่มต้นถนนของโครงการหรือบริเวณใกล้เคียงกับโครงการ
หมายเหตุ	1.พื้นป้ายสติกเกอร์สีเคงสะท้อนแสงกันความร้อน 2. เส้นทึบรอบป้ายสติกเกอร์สีขาวสะท้อนแสงกันความร้อน 3. ตัวหนังสือและตรา องค์การบริหารส่วนจังหวัดสระบุรีเป็นสีขาวสะท้อนแสงกันความร้อน

เอกสารแนบท้ายสัญญาข้อที่ ๒๕ หน้า ๕

แบบแนบท้ายสัญญาจ้างก่อสร้าง เลขที่ ๐๐๑/๒๕๖๑
ลงวันที่ ๒๕ ส.ค. ๒๕๖๑ จำนวน ๑๒ หน้า

ลงชื่อ ..... ผู้ว่าจ้าง

ลงชื่อ ..... ผู้รับจ้าง

ลงชื่อ ..... พยาน

ลงชื่อ ..... พยาน

บริษัท จุฐาทัศน์ จำกัด
JUTATHAT Co.,Ltd.

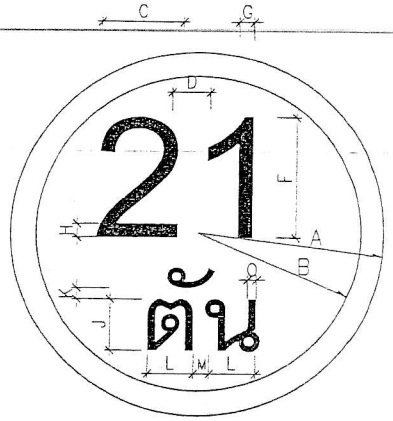

ป้ายจราจร ประเภทที่	มิติเป็นเซนติเมตร													
	A	B	C	D	E	F	G	H	J	K	L	M	N	O
1	30	26	X	X	X	20	X	3	10	2	X	X	X	X

เส้นขอบป้าย สีแดง
ตัวอักษรตัวเลข สีดำ
พื้นป้าย สีขาว
จัดให้อยู่กึ่งกลาง

แบบต่อบับประกอบการกำหนดราคากลาง

ป้ายบังคับ

วัสดุที่ใช้ - เสาเหล็ก ☐ 75x75x3.2 มม.

- แผ่นป้ายเหล็กทำด้วยเหล็กอาบสังกะสี หนา 1.2 มม.

- พื้นป้าย ,เส้นขอบป้าย ,และตัวอักษรตัวเลขเป็นสติกเกอร์สะท้อนแสง กันความร้อน รายละเอียดของสีตามแบบที่กำหนดไว้

การติดตั้ง ติดตั้ง จุดเริ่มต้นถนนของโครงการหรือบริเวณใกล้เคียงกับโครงการ

สำเนาถูกต้อง

อัมพร

(นางสาวอัมพร ประชาชน)
นักวิชาการพัสดุปฏิบัติการ

เลขที่สัญญา ๑๐๑/๒๕๖๑
วันที่ ๒๕ ต.ค. ๒๕๖๑ จำนวน ๒ หน้า

ผู้ว่าจ้าง

ข้อกำหนดการตีเส้นจราจรด้วยสีจราจร (Traffic Point) และวัสดุเทอร์โมพลาสติก (Thermoplastic) ให้ดำเนินการดังต่อไปนี้

1. วิธีดำเนินการจัดทำ

1.1 การเตรียมผิวทาง : ผิวทางจราจรที่ทำการตีเส้นหรือเครื่องหมายจราจรต้องสะอาดและแห้ง ต้องไม่มีน้ำบนผิวทางที่คับปรก มีฝุ่นจับ หรือสิ่งแปลกปลอมอื่นใด และไม่ลงทับไปบนวัสดุจราจรเดิมที่ชำรุด การลงวัสดุรองพื้น ต้องใช้วิธีพ่นเพื่อให้วัสดุติดแน่นกับผิวจราจรสม่ำเสมอ โดยไม่ก่อให้เกิดการยืมตัวและเปลี่ยนสีเดิม สารวัสดุรองพื้นดังกล่าวต้องสอดคล้องกับผิวจราจรที่จะทำงาน รวมทั้งปริมาณต้องเหมาะสม ทั้งนี้ต้องได้รับความเห็นชอบจากผู้ว่าจ้างก่อน ในกรณีที่เครื่องหมายจราจรเดิมไม่อยู่ในแนวหรือรูปแบบที่ถูกต้องกับเครื่องหมายจราจรที่จะทำขึ้นใหม่ ผู้รับจ้างมีหน้าที่รับผิดชอบในการลบเครื่องหมายจราจรเดิมออกโดยใช้เครื่องจักรกล

1.2 ในกรณีที่ตีเส้นจราจรหรือเครื่องหมายจราจรบนผิวทางที่ก่อสร้างใหม่ให้ดำเนินการภายหลังการก่อสร้างผิวทางแล้วเสร็จไม่น้อยกว่า 1 สัปดาห์

1.3 การเตรียมวัสดุเทอร์โมพลาสติก : เพื่อป้องกันมิให้สีติดเหลืองหรือเกิดการแตกเปราะของเทอร์โมพลาสติกเนื่องจากให้ความร้อนสูงเกินกว่าผู้ผลิตกำหนดไว้ ต้องใช้วัสดุเทอร์โมพลาสติกให้เพียงพอกับความร้อนในเตาต้มที่มีการกวนอยู่ตลอดเวลาและจะต้องไม่ให้ความร้อนสูงกว่าที่ผู้ผลิตกำหนดไว้ไม่ว่าขณะใดๆเมื่อวัสดุเหลวแล้วจะต้องรีบใช้ทันทีห้ามมิให้นำวัสดุเทอร์โมพลาสติกที่หลอมเหลวอยู่นานเกิน 6 ชั่วโมงมาใช้งาน

1.4 การเตรียมเครื่องมือ : ต้องใช้เครื่องมือ เครื่องจักรกล และอุปกรณ์ต่างๆ ตามลักษณะของวัสดุที่ใช้ทำงาน ปริมาณของวัสดุต้องอยู่ในกรอบของน้ำยาที่ผู้ผลิตกำหนดไว้หากมีการทำมากกว่าหนึ่งชั้น ชั้นไปต้องรอให้ชั้นแรกแห้งเสียก่อน

2. ข้อกำหนดคุณสมบัติ

2.1 สีจราจร (Traffic Point): หมายถึง สีจราจรที่ใช้ในการจัดทำเครื่องหมายจราจรโดยวิธีพ่น เป็นผลิตภัณฑ์ที่ทำในประเทศไทย ซึ่งแสดงเครื่องหมายมาตรฐานผลิตภัณฑ์อุตสาหกรรม มอก 415 สีจราจร ชนิดที่ 2

2.2 วัสดุเทอร์โมพลาสติก (Thermoplastic) หมายถึง วัสดุเทอร์โมพลาสติกที่ใช้ในการจัดทำเครื่องหมายจราจรโดยวิธีพ่น ฉีด หรือปาดลาก เป็นผลิตภัณฑ์ที่ทำในประเทศไทย ซึ่งแสดงเครื่องหมายมาตรฐานผลิตภัณฑ์อุตสาหกรรม มอก 542 วัสดุเทอร์โมพลาสติก ระดับ 1 ซึ่งมีคุณสมบัติและอัตราส่วนของลูกแก้วในส่วนผสมไม่น้อยกว่า 20% โดยน้ำหนักรวมทั้งใช้เทอร์โมพลาสติก สะท้อนแสงในอัตราส่วน 400-500 กรัมต่อตารางเมตร

2.3 ลูกแก้ว (Glass Beads) ที่เคลือบวัสดุทำเครื่องหมายจราจรบนผิวทางเพื่อให้เกิดการสะท้อนแสงเป็นผลิตภัณฑ์ที่ทำในประเทศไทยซึ่งแสดงเครื่องหมายมาตรฐานผลิตภัณฑ์อุตสาหกรรม มอก 543 ได้ที่ผลิตภัณฑ์

2.4 วัสดุรองพื้น (Tack Coat หรือ Primer) เป็นน้ำยาที่ใช้พ่นบนผิวทางก่อนทำเครื่องหมายจราจรเพื่อช่วยในการยึดเกาะระหว่างวัสดุทำเครื่องหมายจราจรกับผิวทาง มีคุณสมบัติตามที่ผู้ผลิตวัสดุเทอร์โมพลาสติกกำหนด

3. การตรวจวัดคุณลักษณะเครื่องหมายจราจร

3.1 ความหนา

ในระหว่างการปฏิบัติงานให้มีการตรวจวัดความหนาของเครื่องหมายจราจรในปริมาณงานไม่เกิน 100 ตารางเมตร อย่างน้อย 3 ค่า ต่อ 1 ครั้ง โดยใช้แผ่นโลหะผิวเรียบวางรับในแนวที่ เครื่องตีเส้นจะผ่าน เมื่อพ่นสีหรือปาดลากวัสดุไปบนแผ่นโลหะนั้นแล้ว ให้นำมาวัดความหนาของเครื่องหมายจราจรดังนี้

(1) สีจราจร (Traffic Point) ความหนาของเส้นจราจรและเครื่องหมายจราจรเมื่อแห้งต้องมีความหนาไม่น้อยกว่า 0.2 มิลลิเมตร

(2) วัสดุเทอร์โมพลาสติก (Thermoplastic) ความหนาของเส้นจราจรและเครื่องหมายจราจรเมื่อแห้งต้องมีความหนาไม่น้อยกว่า 3.0 มิลลิเมตร หรือไม่น้อยกว่าที่กำหนดไว้ในแบบ

3.2 ค่าแฟคเตอร์การสะท้อนแสง (Reflectance หรือ Luminance Factor)

ในระหว่างการปฏิบัติงานให้มีการตรวจวัดค่าการสะท้อนแสงของเครื่องหมายจราจรในปริมาณงานไม่น้อยกว่า 10 ตันหนึ่ง แต่ละตันหนึ่งอย่างน้อย 3 ค่า และในทุกช่วงเวลา 1 ชั่วโมง ให้ตรวจสอบมาตรฐานเครื่องมือ (Standardization) และปรับค่าให้ถูกต้อง

ตารางที่ 1 แสดงกำหนดคุณลักษณะเครื่องหมายจราจร

รายการที่กำหนด	สีจราจร	วัสดุเทอร์โมพลาสติก
1. วัสดุ		
1.1 ข้อกำหนด	มอก.415-2541 ชนิดที่ 2	มอก.542-2533 ระดับ 1
1.2 การใช้งาน	พ่น	พ่น ฉีดหรือปาดลาก
2. ตรวจสอบคุณลักษณะขณะทำงาน		
2.1 ความหนา เมื่อแห้ง , มิลลิเมตร		
พ่น	≥ 0.2	≥ 3.0
ฉีดหรือปาดลาก	-	≥ 3.0
2.2 อัตราการใช้ลูกแก้ว (โดยจากเครื่อง) กรัม/ตร.ม	≥ 400	≥ 400
3. ตรวจสอบคุณลักษณะเมื่อติดตั้งทันที (ตรวจรับงาน)		
3.1 ความหนาเมื่อแห้ง , มิลลิเมตร	≥ 0.2	≥ 3.0
3.2 การมองเห็นในเวลากลางคืน		
3.2.1 การสะท้อนแสง (Retroreflectivity) , mcd.lx^{-1}.m^{-2}		
สีขาว	≥ 300	≥ 300
สีเหลือง	≥ 200	≥ 200
4. ตรวจสอบคุณลักษณะหลังใช้งาน (ระยะเวลาประกัน)	6 เดือน 1 ครั้ง	12 เดือน 1 ครั้ง
4.1 การมองเห็นในเวลากลางคืน	12 เดือน 1 ครั้ง	24 เดือน 1 ครั้ง
4.1.1 การสะท้อนแสง (Retroreflectivity) , mcd.lx^{-1}.m^{-2}		
สีขาว	≥ 150	≥ 150
สีเหลือง	≥ 100	≥ 100
5. ระยะเวลาประกัน	12 เดือน	24 เดือน

สำเนาถูกต้อง

(นางสาวอัมพร ประชาชน)
นักวิชาการพัสดุปฏิบัติการ

แบบมาตรฐานงานทาง
สำหรับองค์กรปกครองส่วนท้องถิ่น

กรมทางหลวงชนบท

เรื่องมาตรฐานงานทาง
ข้อกำหนดการก่อสร้าง

เอกสารแนบท้ายสัญญาข้อที่ ๒.๑ หน้า ๑๑

แบบแนบท้ายสัญญาจ้างก่อสร้าง เลขที่ ๑๑๑/๒๕๖๑
ลงวันที่ ๒๕ ส.ค. ๒๕๖๑ จำนวน ๑๒ หน้า

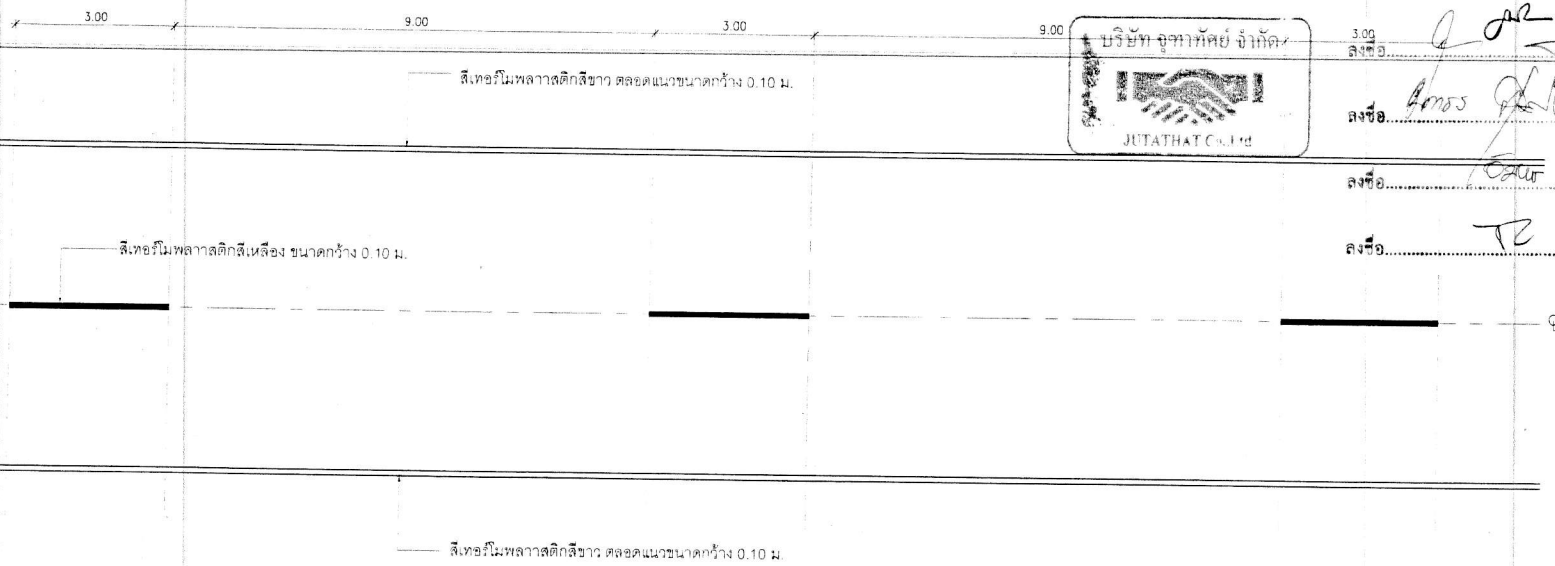

บริษัท จูฐาทัศย์ จำกัด
JUTATHAT Co.,Ltd

ลงชื่อ..... ผู้ว่าจ้าง

ลงชื่อ..... ผู้รับจ้าง

ลงชื่อ..... พยาน

ลงชื่อ..... พยาน

รายการประกอบแบบตีเส้นผิวจราจร

1. เส้นแบ่งทิศทางจราจร ใช้เส้นสีเหลืองขนาดกว้าง 10 ซม. ตีเส้นที่กึ่งกลางผิวจราจรเส้นปะเป็นเส้นสีเหลือง แบ่งทิศทางของจราจรบนสายทาง 2 ช่องจราจรในบริเวณที่ยอมให้รถแซงขึ้นหน้ากันได้สองทิศทาง ขนาดความยาวและการเว้นช่องของเส้นปะกำหนดไว้ดังนี้
   - นอกเขตชุมชน เส้นยาว 3.00 ม. เว้นช่อง 9.00 ม.
   - ในเขตชุมชนเป็นยาว 1.00 ม. เว้นช่อง 3.00 ม.
   - เส้นทึบเดียวเป็นเส้นสีเหลืองใช้เป็นเส้นแบ่งทิศทางจราจรในบริเวณที่ห้ามแซง
2. เส้นขอบทางให้ใช้เส้นทึบสีขาว กว้าง 10 ซม. ทั้ง 2 ข้าง ตลอดแนว

สำเนาถูกต้อง

(นางสาวอัมพร ประชาชน)
นักวิชาการพัสดุปฏิบัติการ

แบบต่อท้ายประกอบการกำหนดราคากลาง

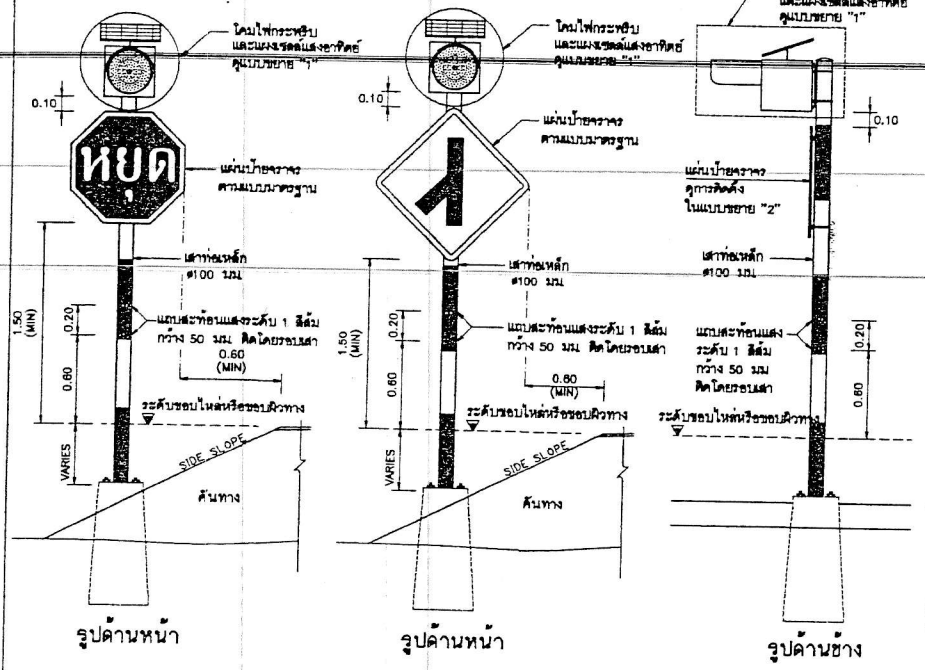

แสดงการติดตั้งสัญญาณไฟกระพริบร่วมกับป้ายบังคับหรือป้ายเตือน (เสาเหล็ก)

ไม่แสดงมาตราส่วน

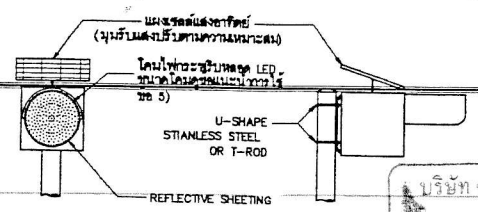

แบบขยาย "1"

ไม่แสดงมาตราส่วน

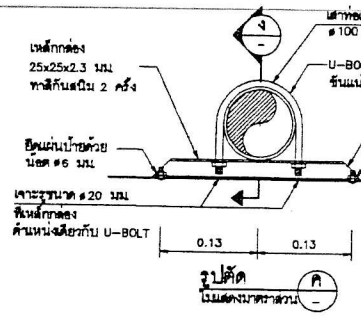

รูปตัด ค

ไม่แสดงมาตราส่วน

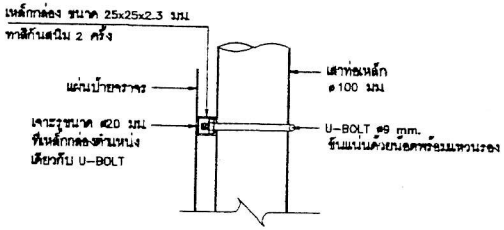

รูปตัด ง

ไม่แสดงมาตราส่วน

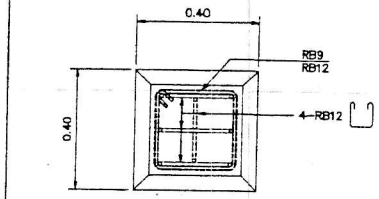

รูปตัด ข

NOT TO SCALE

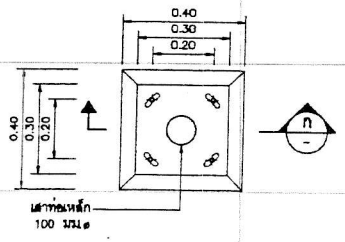

แปลน

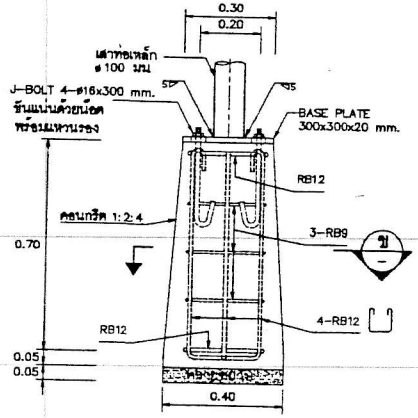

รูปตัด ก

ไม่แสดงมาตราส่วน

แบบขยายฐานราก

ไม่แสดงมาตราส่วน

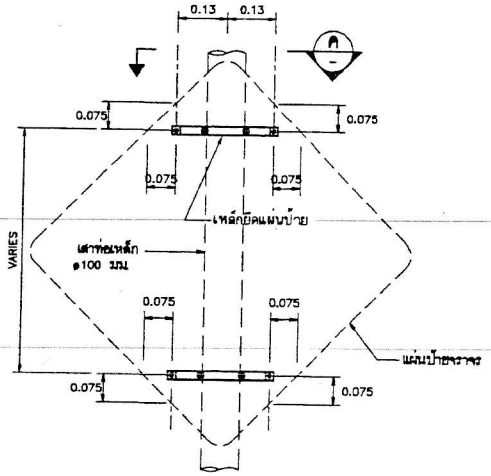

แบบขยาย "2"

ไม่แสดงมาตราส่วน

ข้อกำหนดทั่วไปของสัญญาณไฟกระพริบ

1. มีสีต่างๆ มีหน่วยเป็นแรด นอกจากจะระบุไว้เป็นอย่างอื่น
2. ระยะการติดตั้งน้อยกว่าหรือเท่ากับ น้อยเกินไปจากเงื่อนไขการติดแผ่นป้าย ตามแบบมาตรฐาน ข้อ 113 ถึง ข้อ 115
3. เลนส์ของโคมไฟกระพริบ มีขนาด ø210 มม. หรือ ø300 มม. ทำจากวัสดุโพลีคาร์บอเนตโปร่งแสงหรือวัสดุอะคริลิค โปร่งแสง ทนความร้อนสูง ไม่แตกง่าย และไม่เป็นอันตรายเมื่อเกิดอุบัติเหตุ
4. หลอดเป็นหลอด LEDs ชนิดที่ใช้สำหรับงานสัญญาณจราจร สีเหลือง หรือสีแดง ซึ่งความโน้มน้ำหนักที่เหมาะสมกับการใช้งานและมีรายละเอียดดังนี้
   4.1 สำหรับโคมขนาด ø210 มม. จำนวนหลอด LEDs ไม่น้อยกว่า 80 หลอด และมีความเข้มส่องสว่างโดยรวมของดวงโคมไม่น้อยกว่า 450,000 mcd.
   4.2 สำหรับโคมขนาด ø300 มม. จำนวนหลอด LEDs ไม่น้อยกว่า 120 หลอด และมีความเข้มส่องสว่างโดยรวมของดวงโคมไม่น้อยกว่า 600,000 mcd.
5. อุปแบบตัวโคมไฟสามารถปรับเปลี่ยนได้ตามมาตรฐานของผู้ผลิต และต้องได้รับความเห็นชอบจากกรมฯ และต้องมีกระบังหน้าติดประกอบกับดวงโคมเพื่อใช้บังแดดแดดในเวลากลางวันและสำหรับควบแสงในเวลากลางคืน
6. การกระพริบของหลอด LEDs ต้องกระพริบเป็นจังหวะเดียวกันทุกหลอด และสามารถปรับตั้งจังหวะการกระพริบไม่น้อยกว่า 40 ครั้ง/นาที แต่ไม่เกิน 80 ครั้ง/นาที อายุการใช้งานของหลอดไม่น้อยกว่า 100,000 ชม.
7. แหล่งพลังงานเป็นแบบแผงเซลล์แสงอาทิตย์ ผลิตจากวัสดุ MONO-CRYSTAL SILICON สามารถผลิตพลังงานได้ไม่น้อยกว่า 10 วัตต์ รูปแบบแผงเซลล์แสงอาทิตย์และรูปแบบการติดตั้งแผงเซลล์ฯ สามารถปรับเปลี่ยนได้ตามมาตรฐานผู้ผลิต โดยต้องสามารถปรับทิศทางเพื่อรับแสงอาทิตย์ได้รอบด้าน ผู้รับจ้างต้องแสดงเอกสารชี้แจงการซื้อหรือการได้มาซึ่งเซลล์แสงอาทิตย์ ซึ่งออกให้โดยโรงงานหรือผู้ผลิต หรือผู้แทนจำหน่าย ให้กรมทิราณาอนุมัติ
8. อุปกรณ์เก็บพลังงานเป็นแบตเตอรี่แบบ SEALED LEAD ACID หรือมาตรฐานอื่นเทียบเท่า มีค่าความต้านทานไม่น้อยกว่า 12 โวลต์ ความจุ 12 AMPERE-HOUR โดยสามารถสำรองไฟได้ไม่น้อยกว่า 48 ชั่วโมงขณะที่ไม่มีแสงอาทิตย์ส่อง
9. เสาเป็นเสาเหล็กตลบรูปสี่เหลี่ยม (GALVANIZED STEEL PIPE) ขนาดไม่ต่ำกว่า ø100 มม. หนาไม่น้อยกว่า 2 มม. ทาสีกันสนิมอย่างน้อย 2 ครั้ง แล้วทาสีดำสลับขาว เป็นช่วงๆละ 0.50 ม. อีกอย่างน้อย 2 ครั้งตลอดความยาว พร้อมทั้งติดแถบสะท้อนแสงระดับ 1 สีส้ม จำนวน 2 แถบ ขนาดกว้างแถบละ 50 มม. รอบเสา
10. ผู้รับจ้างจะต้องประกันคุณภาพของหลอดไฟสัญญาณและอุปกรณ์ที่ใช้ในการติดตั้งอื่น ๆ มีกำหนด 24 เดือน นับแต่วันที่กรมฯตรวจรับการติดตั้งไฟสัญญาณจราจรสุดท้ายเสร็จเรียบร้อยเป็นต้นไป ถ้าปรากฏว่าหลอดไฟสัญญาณหรือส่วนที่ติดตั้งชิ้นใดชิ้นหนึ่งขาดคุณภาพในระยะประกัน ผู้รับจ้างต้องดำเนินการเปลี่ยนแปลงซ่อมแซมให้เสร็จเรียบร้อยตามสภาพเดิมภายใน 48 ชั่วโมงนับจากเวลาที่รับแจ้งจากกรมฯ ผู้รับจ้างเป็นผู้ออกค่าใช้จ่ายในการนี้แต่เพียงผู้เดียว
11. ในการรับประกันคุณภาพของหลอดไฟสัญญาณตามข้อ 10. ผู้รับจ้างจะต้องส่งมอบหลอดไฟสัญญาณส่วนเกินให้กับสำนักงานทางหลวงชนบทจังหวัด จำนวนไม่น้อยกว่า 10 หลอดต่อการติดตั้งไฟ 1 ดวง เพื่อใช้เปลี่ยนได้โดยทันทีเมื่อหลอดไฟชำรุด และผู้รับจ้างไม่มาทำการเปลี่ยนให้ตามที่กรมฯ แจ้งไป
12. ผู้รับจ้างจะต้องนำหลอดไฟสัญญาณมาส่งมอบเพิ่มเติมให้กับสำนักงานทางหลวงชนบทจังหวัดตามจำนวนที่ได้ใช้เปลี่ยนแทนหลอดที่ชำรุดตามข้อ 11 เพื่อให้มีจำนวนหลอดไฟสำรองไว้ตั้งเดิม

สำเนาถูกต้อง

ข้อแนะนำการใช้

1. ไฟกระพริบสีแดงมีความหมายเดียวกับป้ายหยุด สัญญาณไฟนี้จะติดตั้งบริเวณทางแยกที่อันตราย หรือไม่สามารถมองเห็นป้ายหยุดที่ติดตั้งได้ โดยติดตั้งคู่กับป้ายหยุดเพื่อเน้นให้ผู้ขับขี่สนใจป้ายหยุด
2. ไฟกระพริบสีเหลืองมีความหมายให้ผ่านทางด้วยความระมัดระวัง สัญญาณไฟนี้จะติดตั้งคู่กับป้ายเตือนเพื่อเน้นให้ผู้ขับขี่สนใจป้ายเตือน
3. การติดตั้งสัญญาณไฟกระพริบบนเสาเหล็ก ควรติดตั้งบนถนนในเขตชุมชน หรือจำเป็นต้องติดตั้งป้ายจราจรในตอนทางทั้งนี้ผู้ออกแบบจะเป็นผู้กำหนดลงในแบบก่อสร้างแต่ละสายทาง
4. ผู้รับจ้างสามารถเลือกใช้รูปแบบการติดตั้งเสาเหล็กฝังในฐานรากคอนกรีตสำเร็จรูป แทนการวางบนฐานรากคอนกรีตได้
5. โคมสัญญาณไฟกระพริบขนาด ø210 มม. ใช้สำหรับทางสายรอง และขนาดโคม ø300 มม. ใช้สำหรับทางสายหลัก ทั้งนี้ให้อยู่ในดุลยพินิจของผู้ออกแบบ

แบบต้องบังคับประกอบการกำหนดมาตราส่วนกลาง

กรมทางหลวงชนบท สำนักสำรวจและออกแบบ			
แบบมาตรฐาน การติดตั้งสัญญาณไฟกระพริบ (เสาเหล็ก)			
	เขียนแบบ		
	ผู้ออกแบบ		ผู้อำนวยการสำนักฯ
	หัวหน้าหน่วยออกแบบ	อนุมัติ	
	ผู้อำนวยการกลุ่มออกแบบ		
แผ่นที่ 115	แบบมาตรฐานที่ ฟฟ-101/56		

ใบเสนอราคาจ้างด้วยวิธีการประกวดราคาอิเล็กทรอนิกส์
(e-bidding) แนบท้ายสัญญาจ้างก่อสร้าง เลขที่ ๑๐๑ /๒๕๖๑
ลงวันที่ ๒๘ สิงหาคม ๒๕๖๑ จำนวน ๓ หน้า

ลงชื่อ.....ผู้ว่าจ้าง
(.....นายเรืองศักดิ์ วรหาญ.....)
ปลัดองค์การบริหารส่วนจังหวัด ปฏิบัติหน้าที่
นายกองค์การบริหารส่วนจังหวัดสระบุรี

ลงชื่อ.....ผู้รับจ้าง
(.....นายปัณณธร สุขโสม.....)
กรรมการผู้จัดการ

บริษัท จุฑาทัศย์ จำกัด
JUTATHAT Co.,Ltd.

ลงชื่อ.....พยาน
(.....นางสาวอัมพร ประชาชน.....)
นักวิชาการพัสดุปฏิบัติการ

ลงชื่อ.....พยาน
(.....นางวารุณี จูเจ็ก.....)
นักบริหารงานการคลัง ระดับต้น

สำเนาถูกต้อง

(นางสาวอัมพร ประชาชน)
นักวิชาการพัสดุปฏิบัติการ

ใบเสนอราคาจ้างด้วยวิธีประกวดราคาอิเล็กทรอนิกส์ (e-bidding)

เรียน นายกองค์การบริหารส่วนจังหวัดสระบุรี

๑. ข้าพเจ้า บริษัท จุฑาทัศย์ จำกัด เลขที่ ๖/๒ หมู่ที่ ๔ ตำบล นายาว อำเภอ พระพุทธบาท จังหวัด สระบุรี รหัสไปรษณีย์ ๑๘๑๒๐ โทรศัพท์ ๐๘๙๗๗๙๔๗๕๕ โดย นายปัณณธร สุขโสม ผู้ลงนามข้างท้ายนี้ ได้พิจารณาเงื่อนไขต่าง ๆ ในเอกสารประกวดราคาอิเล็กทรอนิกส์ และเอกสารเพิ่มเติม (ถ้ามี) เลขที่ ๖/๒๕๖๑ โดยตลอดและยอมรับข้อกำหนดและเงื่อนไขนั้นแล้ว รวมทั้งรับรองว่าข้าพเจ้าเป็นผู้มีคุณสมบัติครบถ้วนตามที่กำหนดและไม่เป็นผู้ทิ้งงานของทางราชการ

๒. ข้าพเจ้าขอเสนอที่จะทำงาน ประกวดราคาจ้างก่อสร้างก่อสร้างถนน คสล. บริเวณถนนเทศบาล ๖ หมู่ที่ ๓ ต.ตะกุด อ.เมืองสระบุรี จ.สระบุรี เชื่อมต่อกับ ต.ผึ้งรวง อ.เฉลิมพระเกียรติ จ.สระบุรี ด้วยวิธีประกวดราคาอิเล็กทรอนิกส์ (e-bidding) ตามข้อกำหนดเงื่อนไขแบบรูปรายการละเอียดแห่งเอกสารประกวดราคาอิเล็กทรอนิกส์ ตามราคาดังที่ได้ระบุไว้ในบัญชีรายการก่อสร้างหรือใบแจ้งปริมาณและราคาแนบท้ายใบเสนอราคานี้ เป็นเงินทั้งสิ้น ๔,๖๑๐,๐๐๐.๐๐ บาท ซึ่งได้รวมภาษีมูลค่าเพิ่มตลอดจนภาษีอากรอื่นๆ และค่าใช้จ่ายทั้งปวงไว้ด้วยแล้ว

๓. คำเสนอนี้จะยืนอยู่เป็นระยะเวลา ๒๔๐ วัน นับแต่วันเสนอราคา และ องค์การบริหารส่วนจังหวัดสระบุรี อาจรับคำเสนอนี้ ณ เวลาใดก็ได้ก่อนที่จะครบกำหนดระยะเวลาดังกล่าว หรือระยะเวลาที่ได้ยืดออกไปตามเหตุผลอันสมควรที่ องค์การบริหารส่วนจังหวัดสระบุรี ร้องขอ

๔. กำหนดเวลาส่งมอบ ข้าพเจ้ารับรองที่จะส่งมอบงานตามเงื่อนไขที่เอกสารประกวดราคาอิเล็กทรอนิกส์กำหนดไว้

๕. ในกรณีที่ข้าพเจ้าได้รับการพิจารณาให้เป็นผู้ชนะการประกวดราคาอิเล็กทรอนิกส์ ข้าพเจ้ารับรองที่จะ

๕.๑ ทำสัญญาตามแบบสัญญาจ้างแนบท้ายเอกสารการประกวดราคาอิเล็กทรอนิกส์ กับองค์การบริหารส่วนจังหวัดสระบุรี ภายใน ๑๕ วัน นับถัดจากวันที่ได้รับหนังสือให้ไปทำสัญญา

๕.๒ มอบหลักประกันการปฏิบัติตามสัญญา ตามที่ระบุไว้ในข้อ ๗ ของเอกสารการประกวดราคาอิเล็กทรอนิกส์ ให้แก่ องค์การบริหารส่วนจังหวัดสระบุรี ก่อนหรือขณะที่ได้ลงนามในสัญญาเป็นจำนวนร้อยละ ๕ ของราคาตามสัญญาที่ได้ระบุไว้ในใบเสนอราคานี้ เพื่อเป็นหลักประกันการปฏิบัติตามสัญญาโดยถูกต้องและครบถ้วน

หากข้าพเจ้าไม่ปฏิบัติให้ครบถ้วนตามที่ระบุไว้ข้างต้นนี้ ข้าพเจ้ายอมให้ องค์การบริหารส่วนจังหวัดสระบุรี ริบ หลักประกันการเสนอราคาหรือเรียกร้องจากผู้ออกหนังสือค้ำประกัน รวมทั้งยินดีชดใช้ค่าเสียหายใดที่อาจมีแก่ องค์การบริหารส่วนจังหวัดสระบุรี และ องค์การบริหารส่วนจังหวัดสระบุรี มีสิทธิจะให้ผู้เสนอราคารายอื่นเป็นผู้ประกวดราคาได้หรือองค์การบริหารส่วนจังหวัดสระบุรี อาจเรียกประกวดราคาใหม่ก็ได้

สำเนาถูกต้อง
(นางสาวอัมพร ประชาชน)
นักวิชาการพัสดุปฏิบัติการ

๖. ข้าพเจ้ายอมรับว่า องค์การบริหารส่วนจังหวัดสระบุรี ไม่มีความผูกพันที่จะรับคำเสนอนี้ หรือใบเสนอราคาใดๆ รวมทั้งไม่ต้องรับผิดชอบในค่าใช้จ่ายใด ๆ อันอาจเกิดขึ้นในการที่ข้าพเจ้าได้เข้าเสนอราคา

สำเนาถูกต้อง

๗. เพื่อเป็นหลักประกันในการปฏิบัติโดยถูกต้อง ตามที่ได้ทำความเข้าใจและตามความผูกพันแห่ง

(นางสาวอัมพร ประชาชน)
นักวิชาการพัสดุปฏิบัติการ

คำเสนอนี้ ข้าพเจ้ามอบ - เพื่อเป็นหลักประกันการเสนอราคาเป็นเงินจำนวน - บาท มาพร้อมนี้

๘. ข้าพเจ้าได้ตรวจทานตัวเลขและตรวจสอบเอกสารต่าง ๆ ที่ได้ยื่นพร้อมใบเสนอราคานี้โดยละเอียดแล้ว และเข้าใจดีว่า องค์การบริหารส่วนจังหวัดสระบุรี ไม่ต้องรับผิดชอบใด ๆ ในความผิดพลาด หรือ ตกหล่น

๙. ใบเสนอราคานี้ได้ยื่นเสนอโดยบริสุทธิ์ยุติธรรม และปราศจากกลฉ้อฉล หรือการสมรู้ร่วมคิดกันโดยไม่ชอบด้วยกฎหมายกับบุคคลใดบุคคลหนึ่ง หรือหลายบุคคล หรือกับห้างหุ้นส่วน บริษัทใด ๆ ที่ได้ยื่นเสนอราคาในคราวเดียวกัน

เสนอมา ณ วันที่ ๑๗ เมษายน พ.ศ. ๒๕๖๑

(นายปัณณธร สุขโสม)
กรรมการผู้จัดการ

ใบเสนอราคาเลขที่ 6104160010768
รหัสอ้างอิง OTP AtAk
เลขประจำตัวผู้เสียภาษี ๐๑๙๕๕๔๔๐๐๐๕๗๒

สำเนาถูกต้อง

(นางสาวอัมพร ประชาชน)
นักวิชาการพัสดุปฏิบัติการ

สำเนาถูกต้อง

(นางสาวอัมพร ประชาชน)
นักวิชาการพัสดุปฏิบัติการ

ใบแจ้งปริมาณงานและราคาแนบท้ายสัญญาจ้างก่อสร้าง เลขที่ ๑๐๑ /๒๕๖๑
ลงวันที่ ๒๘ สิงหาคม ๒๕๖๑ จำนวน ๓ หน้า

ลงชื่อ.....ผู้ว่าจ้าง
(.....นายเรืองศักดิ์ วรหาญ.....)
ปลัดองค์การบริหารส่วนจังหวัด ปฏิบัติหน้าที่
นายกองค์การบริหารส่วนจังหวัดสระบุรี

ลงชื่อ.....ผู้รับจ้าง
(.....นายปัณณธร สุขโสม.....)
กรรมการผู้จัดการ

บริษัท จุฑาทัศย์ จำกัด
JUTATHAT Co.,Ltd.

ลงชื่อ.....พยาน
(.....นางสาวอัมพร ประชาชน.....)
นักวิชาการพัสดุปฏิบัติการ

ลงชื่อ.....พยาน
(.....นางวารุณี จูเจ๊ก.....)
นักบริหารงานการคลัง ระดับต้น

สำเนาถูกต้อง

(นางสาวอัมพร ประชาชน)
นักวิชาการพัสดุปฏิบัติการ

โครงการ ก่อสร้างถนนคอนกรีตเสริมเหล็ก บริเวณถนนเทศบาล 6 หมู่ที่ 3 ต.ตะกุด อ.เมืองสระบุรี เชื่อมต่อกับ ต.ผึ้งรวง อ.เฉลิมพระเกียรติ
หมู่ที่ 3 ตำบล ตะกุด อำเภอ เมืองสระบุรี จังหวัด สระบุรี
ลักษณะสายทาง ผิวจราจรกว้าง 5.00 เมตร ยาว 1500 เมตร หนา 0.15 เมตร ไม่มีไหล่ทาง
หรือ คิดเป็นพื้นที่ คสล.ไ 7,500.00 ตร.ม.

บริษัท จุฑาทัศย์ จำกัด 17 เมษายน 2561

ลำดับที่	รายการ	Factor F	รวม ค่าก่อสร้าง (บาท)	หมายเหตุ
1	ประเภทงานทาง	1.3624	4,605,437.55	Factor F
2	ประเภทงานป้าย		4,840.00	- ดอกเบี้ยเงินกู้ 6%
				- ภาษี 7%
				- เงินล่วงหน้าจ่าย 0%
				- เงินประกันผลงาา 0%
				- พื้นที่ปกติ
สรุป	รวมค่าก่อสร้างเป็นเงิน		4,610,277.55	
	คิดเป็นเงินประมาณ		**4,610,000.00**	
	(ตัวอักษร) (สี่ล้านหกแสนหนึ่งหมื่นบาทถ้วน)			

สำเนาถูกต้อง

(นางสาวอัมพร ประชาชน)
นักวิชาการพัสดุปฏิบัติการ

สำเนาถูกต้อง

(นางสาวอัมพร ประชาชน)
นักวิชาการพัสดุปฏิบัติการ

(ลงชื่อ)
(นายปัณณธร สุขโสม)
กรรการผู้จัดการ

บริษัท จุฑาทัศย์ จำกัด JUTATHAT Co.,Ltd.

บริษัท จุฑาทัศย์ จำกัด JUTATHAT Co.,Ltd.

.....ประธานกรรมการ
( )
(ลงชื่อ).....กรรมการ
( )
(ลงชื่อ).....กรรมการ
( )

โครงการ ก่อสร้างถนนคอนกรีตเสริมเหล็ก บริเวณถนนเทศบาล 6 หมู่ที่ 3 ต.ตะกุด อ.เมืองสระบุรี เชื่อมต่อกับ ต.ผึ้งรวง อ.เฉลิมพระเกียรติ

หมู่ที่ 3 ตำบล ตะกุด อำเภอ เมืองสระบุรี จังหวัด สระบุรี

ลักษณะสายทางผิวจราจรกว้าง 5.00 เมตร ยาว 1500 เมตร หนา 0.15 เมตร ไม่มีไหล่ทาง ตามแบบองค์การบริหารส่วนจังหวัดสระบุรี

บริษัท จุฑาทัศย์ จำกัด 17 เมษายน 2561

ลำดับที่	รายการ	หน่วย	จำนวน (1)	ราคา/หน่วย (2)	ราคาทุน (3)=(1)x(2)	Factor F (4)	ราคา/หน่วย x Factor F (5)	ราคากลาง (บาท) (6)=(3)x(4)
	งานทาง พื้นที่ปกติ							
1	**งานดินคันทาง**							
1.1	งานรื้อบดอัดลาดยางเดิม	ตร.ม.	3,130.00	13.66	42,755.80	1.3624	18.61	58,250.50
1.2	งานรื้อถนน คสล เดิม พร้อมขนทิ้งระยะทาง 1 กม.	ตร.ม.	2,920.00	72.61	212,021.20	1.3624	98.92	288,857.68
31	งานเสริมลูกรังบดอัดแน่น ไหล่ทางข้างละ 0.50 ม.	ลบ.ม.	120.00	210.93	25,311.60	1.3624	287.37	34,484.52
2	**งานโครงสร้างทาง และผิวจราจร**							
2.1	งานชั้นรองพื้นคอนกรี (หนา 0.15)	ลบ.ม.	-	-	-	1.3624	-	-
2.2	ทรายรองพื้นหนา 0.05 ม.พร้อมเกลี่ยแต่ง	ลบ.ม.	375.00	655.62	245,857.50	1.3624	893.21	334,956.25
2.3	ผิวทางปอร์ตแลนด์ซีเมนต์คอนกรีต ห	ตร.ม.	7,500.00	345.33	2,589,975.00	1.3624	470.47	3,528,581.94
2.4	เหล็ก RB 12 มม. (DOWEL BAR)	ตัน	1.11	20,728.97	23,009.15	1.3624	28,241.14	31,347.66
2.5	เหล็ก DB 12 มม. (TIE BAR)	ตัน	1.33	20,224.30	26,898.31	1.3624	27,553.58	36,646.25
2.6	กระดาษชานอ้อย	แผ่น	14.00	420.00	5,880.00	1.3624	572.20	8,010.91
2.7	ค่าแอสฟัลท์ผสมทราย	ลบ.ม.	0.44	12,500.00	5,500.00	1.3624	17,030.00	7,493.20
2.8	ค่าหยอดยางรอยต่อคอนกรีต	ม.	2,750.00	22.41	61,627.50	1.3624	30.53	83,961.30
2.9	งานปิดไหล่ทางพร้อม ชนิดลูกรัง	ลบ.ม.	51.00	197.73	10,084.23	1.3624	269.38	13,738.75
3	**งานป้ายจราจร**						-	-
3.1	ป้ายจรา แบบ บ33	ชุด	1.00	1,200.00	1,200.00	1.3624	1,634.88	1,634.88
3.2	ไฟกระพริบโซล่าเซล	ชุด	2.00	19,000.00	38,000.00	1.3624	25,885.60	51,771.20
3.3	งานตีเส้นจราจรเหลือง+ขาว	ตร.ม.	338.00	290.00	98,020.00	1.3624	395.09	133,542.44
4	**งานอาคารระบายน้ำ**						-	-
4.1	**งานท่อลอดกลม ค.ส.ล.**						-	-
5	**งานป้ายโครงการ**						-	-
5.1	ป้ายโครงการ(ป้ายเหล็ก)	ชุด	1.00	4,840.00	-	-	-	-
	รวมทั้งสิ้นเป็นเงิน				3,386,140.29			4,613,277.48

สำเนาถูกต้อง
(นางสาวอัมพร ประชาสาน)
นักวิชาการพัสดุปฏิบัติการ

สำเนาถูกต้อง
(นางสาวอัมพร ประชาสาน)
นักวิชาการพัสดุปฏิบัติการ

บริษัท จุฑาทัศย์ จำกัด JUTATHAT Co.,Ltd.

(ลงชื่อ).....ประธานกรรมการ
( )

(ลงชื่อ).....กรรมการ
( )

เงื่อนไขและหลักเกณฑ์ ประเภทงานก่อสร้าง สูตรและวิธีการคิดคำนวณที่ใช้กับ
สัญญาแบบปรับราคาได้ (ค่า K) แนบท้ายสัญญาจ้างก่อสร้าง เลขที่ ๑๐๑ /๒๕๖๑
ลงวันที่ ๒๘ สิงหาคม ๒๕๖๑ จำนวน ๙ หน้า

ลงชื่อ.....ผู้ว่าจ้าง
(.....นายเรืองศักดิ์ วรหาญ.....)
ปลัดองค์การบริหารส่วนจังหวัด ปฏิบัติหน้าที่
นายกองค์การบริหารส่วนจังหวัดสระบุรี

ลงชื่อ.....ผู้รับจ้าง
(.....นายปัณณธร สุขโสม.....)
กรรมการผู้จัดการ

บริษัท จุฑาทัศย์ จำกัด
JUTATHAT Co.,Ltd.

ลงชื่อ.....พยาน
(.....นางสาวอัมพร ประชาชน.....)
นักวิชาการพัสดุปฏิบัติการ

ลงชื่อ.....พยาน
(.....นางวารุณี จูเจ๊ก.....)
นักบริหารงานการคลัง ระดับต้น

สำเนาถูกต้อง

(นางสาวอัมพร ประชาชน)
นักวิชาการพัสดุปฏิบัติการ

1. เอกสารสูตรเงื่อนไข หลักเกณฑ์ สัญญาแบบปรับราคาได้
2. การตรวจสอบค่า K
   - กรณีมีเงินเพิ่ม ปกติ
   - การมีเงินลดและเพิ่มในครั้งเดียวกัน
   - กรณีงานเสร็จเกินเวลาสัญญา ซึ่งมีการเปรียบเทียบค่า K เดือนที่ส่งงาน กับค่า K เดือนที่หมดสัญญา
3. หนังสือร้องขอค่า K ที่เกิน 90 วัน
4. ตัวอย่างดัชนีราคาของกระทรวงพาณิชย์

สำเนาถูกต้อง

(นางสาวอัมพร ประชาชน)
นักวิชาการพัสดุปฏิบัติการ

สำเนาถูกต้อง

(นางสาวอัมพร ประชาชน)
นักวิชาการพัสดุปฏิบัติการ

<u>เงื่อนไข หลักเกณฑ์ ประเภทงานก่อสร้าง สูตรและวิธีการคำนวณที่ใช้กับสัญญาแบบปรับราคาได้</u>

ก. <u>เงื่อนไขและหลักเกณฑ์</u>

1. สัญญาแบบปรับราคา ได้นี้ให้ใช้กับงานก่อสร้างทุกประเภท รวมถึงงานปรับปรุงและซ่อมแซม ซึ่งเบิกจ่ายค่างานในลักษณะ หมวดค่าครุภัณฑ์ ที่ดินและสิ่งก่อสร้าง หมวดเงินอุดหนุนและหมวดรายจ่ายอื่น ที่เบิกจ่ายในลักษณะค่าที่ดินและสิ่งก่อสร้าง ที่อยู่ในเงื่อนไขและหลักเกณฑ์ตามที่ได้กำหนดนี้

2. สัญญาแบบปรับราคาได้นี้ให้ใช้ทั้งในกรณีเพิ่มหรือลดค่างานจากค่างานเดิมตามสัญญา เมื่อดัชนีราคา ซึ่งจัดทำขึ้นโดยกระทรวงพาณิชย์ มีการเปลี่ยนแปลงสูงขึ้น หรือลดลงจากเดิม ขณะเมื่อวันเปิดซองประกวดราคา สำหรับกรณีที่จัดจ้างโดยวิธีอื่น ให้ใช้วันเปิดซองราคาแทน

3. การนำสัญญาแบบปรับราคาได้ไปใช้นั้น ผู้ว่าจ้างต้องแจ้งและประกาศให้ผู้รับจ้างทราบ เช่น ในประกาศประกวดราคาฯ และต้องระบุในสัญญาจ้างด้วยว่างานจ้างเหมานั้น ๆ จะใช้สัญญาแบบปรับราคาได้ พร้อมทั้งกำหนดประเภทของงานก่อสร้าง สูตรและวิธีการคำนวณ ที่ให้มีการปรับเพิ่มหรือลดค่างานไว้ให้ชัดเจน

ในกรณีที่มีงานก่อสร้างหลายประเภทในงานจ้างคราวเดียวกัน จะต้องแยกประเภทงานก่อสร้างแต่ละประเภทให้ชัดเจนตามลักษณะของงานก่อสร้างนั้น ๆ และให้สอดคล้องกับสูตรที่กำหนดไว้

4. การขอเงินเพิ่มค่างานก่อสร้างตามสัญญาแบบปรับราคาได้นี้ เป็นหน้าที่ของผู้รับจ้างที่จะต้องเรียกร้องภายในกำหนด 90 วัน นับตั้งแต่วันที่ผู้รับจ้างได้ส่งมอบงานงวดสุดท้าย หากพ้นกำหนดนี้ไปแล้ว ผู้รับจ้างไม่มีสิทธิที่จะเรียกร้องเงินเพิ่มค่างานก่อสร้างจากผู้ว่าจ้างได้อีกต่อไป และในกรณีที่ผู้ว่าจ้างจะต้องเรียกเงินคืนจากผู้รับจ้าง ให้ผู้ว่าจ้างที่เป็นคู่สัญญารีบเรียกเงินคืนจากผู้รับจ้างโดยเร็ว หรือให้หักค่างานของงวดต่อไป หรือให้หักเงินจากหลักประกันสัญญา แล้วแต่กรณี

5. การพิจารณาคำนวณเงินเพิ่มหรือลด และการจ่ายเงินเพิ่มหรือเรียกเงินคืนจากผู้รับจ้างตามเงื่อนไขของสัญญาแบบปรับราคาได้ ต้องได้รับการตรวจสอบและเห็นชอบจากสำนักงบประมาณและให้ถือการพิจารณาวินิจฉัยของสำนักงบประมาณเป็นที่สิ้นสุด

สำเนาถูกต้อง

(นางสาวอัมพร ประชาชน)
นักวิชาการพัสดุปฏิบัติการ

ข. <u>ประเภทงานก่อสร้างและสูตรที่ใช้กับสัญญาแบบปรับราคาได้</u>

ในการพิจารณาเพิ่มหรือลดราคาค่าจ้างเหมาก่อสร้าง ให้คำนวณตามสูตรดังนี้

P = (PO) X (K)

กำหนดให้ P = ราคาค่างานต่อหน่วยหรือราคาค่างานเป็นงวดที่จะต้องจ่ายให้ผู้รับจ้าง

PO = ราคาค่างานต่อหน่วยที่ผู้รับจ้างประมูลได้ หรือราคาค่างานเป็นงวดซึ่งระบุไว้ในสัญญาแล้วแต่กรณี

K = ESCALATION FATOR ที่หักด้วย 4% เมื่อต้องเพิ่มค่างานหรือบวกเพิ่ม 4% เมื่อต้องเรียกค่างานคืน

สำเนาถูกต้อง

(นางสาวอัมพร ประชาชน)
นักวิชาการพัสดุปฏิบัติการ

ESCALATION FACTOR K หาได้จากสูตร ซึ่งแบ่งตามประเภทและลักษณะงาน ดังนี้

หมวดที่ 1 งานอาคาร

งานอาคาร หมายถึง ตัวอาคาร เช่น ที่ทำการ โรงเรียน โรงพยาบาล หอพัก ที่พักอาศัย หอประชุม อัฒจันทร์ ยิมเนเซียม สระว่ายน้ำ โรงอาหาร คลังพัสดุ โรงงาน รั้ว เป็นต้น และให้หมายความรวมถึง

1.1 ไฟฟ้าของอาคารบรรจบถึงสายเมนจำหน่าย แต่ไม่รวมถึงหม้อแปลงและระบบไฟฟ้าภายในบริเวณ

1.2 ประปาของอาคารบรรจบถึงท่อเมนจำหน่าย แต่ไม่รวมถึงระบบประปาภายในบริเวณ

1.3 ระบบท่อหรือระบบสายต่าง ๆ ที่ติดหรือฝังอยู่ในส่วนของอาคาร เช่น ท่อปรับอากาศ ท่อก๊าซ สายไฟฟ้าสำหรับเครื่องปรับอากาศ สายล่อฟ้า ฯลฯ

1.4 ทางระบายน้ำของอาคารจนถึงทางระบายน้ำภายนอก

1.5 ส่วนประกอบที่จำเป็นสำหรับอาคาร เฉพาะส่วนที่ติดกับอาคารโดยต้องสร้าง หรือประกอบพร้อมกับการก่อสร้างอาคาร แต่ไม่รวมถึงเครื่องจักรหรือเครื่องมือกลที่นำมาประกอบหรือติดตั้ง เช่น ลิฟท์ เครื่องคอมพิวเตอร์ เครื่องสูบน้ำ เครื่องปรับอากาศ พัดลม ฯลฯ

1.6 ทางเท้ารอบอาคาร ดินถม ดินตัก ห่างจากอาคารโดยรอบไม่เกิน 3 เมตร

ใช้สูตร $K = 0.25 + 0.15\ It/Io + 0.10Ct/Co + 0.40\ Mt/Mo + 0.10\ St/So$

หมวดที่ 2 งานดิน

2.1 งานดิน หมายถึง การขุดดิน การตักดิน การบดอัดดิน การขุดเปิดหน้าดิน การเกลี่ยบดอัดดิน การขุด – ถมบดอัดแน่นเขื่อน คลอง คันคลอง คันกั้นน้ำ คันทาง ซึ่งต้องใช้เครื่องจักรเครื่องมือกลปฏิบัติงาน สำหรับการถมดินให้หมายความถึงการถมดินหรือทรายหรือวัสดุอื่น ที่มีการควบคุมคุณสมบัติของวัสดุนั้น ๆ และมีข้อกำหนดวิธีการถม รวมทั้งมีการบดอัดแน่นโดยใช้เครื่องจักร เครื่องมือกลเพื่อให้ได้มาตรฐานที่กำหนดไว้ เช่นเดียวกับงานก่อสร้างถนนหรือเขื่อนชลประทาน

ทั้งนี้ ให้รวมถึงงานประเภท EMBANKMENT , EXCAVATION , SUBBASE , SELECTED MATERIAL , UNITREATED BASE และ SHOULDER

ใช้สูตร $K = 0.30 + 0.10It/Io + 0.40\ Et/Eo + 0.20\ Ft/Fo$

2.2 งานหินเรียง หมายถึง งานหินขนาดใหญ่นำมาเรียงกันเป็นชั้นให้เป็นระเบียบจนได้ความหนาที่ต้องการ โดยในช่องว่างระหว่างหินใหญ่จะแซมด้วยหินย่อยหรือกรวดขนาดต่าง ๆ และทรายให้เต็มช่องว่าง มีการควบคุมคุณสมบัติของวัสดุและมีข้อกำหนดวิธีปฏิบัติโดยใช้เครื่องจักร เครื่องมือกล หรือแรงคน และให้หมายความรวมถึงงานหินทิ้ง งานหินเรียงยาแนว หรืองานหินใหญ่ ที่มีลักษณะคล้ายคลึงกัน เพื่อการป้องกันการกัดเซาะพังทลายของลาดตลิ่งและท้องลำน้ำ

ใช้สูตร $K = 0.40 + 0.20\ It/Io + 0.20Mt/Mo + 0.20\ Ft/Fo$

2.3 งานเจาะระเบิดหิน หมายถึง งานเจาะระเบิดหินทั่ว ๆ ไป ระยะทางขนย้าย ไม่เกิน 2 กิโลเมตร ยกเว้นงานเจาะระเบิดอุโมงค์ซึ่งต้องใช้เทคนิคชั้นสูง

ใช้สูตร $K = 0.45 + 0.15It/Io + 0.10Mt/Mo + 0.20Et/Eo + 0.10Ft/Fo$

สำเนาถูกต้อง

(นางสาวอัมพร ประชาชน)
นักวิชาการพัสดุปฏิบัติการ

สำเนาถูกต้อง

(นางสาวอัมพร ประชาชน)
นักวิชาการพัสดุปฏิบัติการ

หมวดที่ 3 งานทาง

3.1 งานผิวทาง PRIME COAT, TACK COAT, SEAL COAT

ใช้สูตร K = 0.30 + 0.40 At/Ao + 0.20Et/Eo + 0.10 Ft/Fo

3.2 งานผิวทาง SURFACE TREATMENT SLURRY SEAL

ใช้สูตร K = 0.30 + 0.10 Mt/Mo + 0.30 At/Ao + 0.20 Et/Eo + 0.10 Ft/Fo

3.3 งานผิวทาง ASPHALTIC CONCRETE, PENETRATION MACADAM

ใช้สูตร K = 0.30 + 0.10 Mt/Mo + 0.40 At/Ao + 0.10 Et/Eo + 0.10 Ft/Fo

3.4 งานผิวถนนคอนกรีตเสริมเหล็ก หมายถึง ผิวถนนคอนกรีตที่ใช้เหล็กเสริม ซึ่งประกอบด้วยตะแกรงเหล็กเส้น หรือตะแกรงลวดเหล็กกล้าเชื่อมติด (WELDED STEEL WIREFARRIC) เหล็กเดือย (DOWEL BAR) เหล็กยึด (DEFORMED TIE BAR) และรอยต่อต่าง ๆ (JOINT) ทั้งนี้ให้หมายความรวมถึงแผ่นคอนกรีตเสริมเหล็กบริเวณคอสะพาน (R.C. BRIDGE APPROACH) ด้วย

ใช้สูตร K = 0.30 + 0.10 It/Io + 0.35 Ct/Co + 0.10 Mt/Mo + 0.15 St/So

3.5 งานท่อระบายน้ำคอนกรีตเสริมเหล็กและงานบ่อพัก หมายถึง ท่อคอนกรีตเสริมเหล็กสำหรับงานระบายน้ำ (PRECAST REINFORCED CONCRETE DRAINAGE PIPE) งานรางระบายน้ำคอนกรีตเสริมเหล็ก งานดาดคอนกรีตเสริมเหล็กรางระบายน้ำและบริเวณลาดคอสะพาน รวมทั้งงานบ่อพักคอนกรีตเสริมเหล็กและงานคอนกรีตเสริมเหล็กอื่นที่มีรูปแบบและลักษณะงานคล้ายคลึงกัน เช่น งานบ่อพัก (MANHOLE) ท่อร้อยสายโทรศัพท์ ท่อร้อยสายไฟฟ้า เป็นต้น

ใช้สูตร K = 0.35 + 0.20 It/Io + 0.15Ct/Co + 0.15Mt/Mo + 0.15St/So

3.6 งานโครงสร้างคอนกรีตเสริมเหล็กและงานเขื่อนกันตลิ่ง หมายถึง สะพานคอนกรีตเสริมเหล็ก โครงสร้างฐานรากคอนกรีตเสริมเหล็กคอสะพาน (R.C. BEARING UNIT) ท่อเหลี่ยมคอนกรีตเสริมเหล็ก (R.C. BOX CULVERT) หอถังน้ำโครงสร้างคอนกรีตเสริมเหล็ก เขื่อนกันตลิ่งคอนกรีตเสริมเหล็ก ท่าเทียบคอนกรีตเสริมเหล็กและสิ่งก่อสร้างอื่นที่มีลักษณะคล้ายคลึงกัน

ใช้สูตร K = 0.30 +0.10It/Io + 0.15 Ct/Co + 0.20Mt/Mo + 0.25St/So

3.7 งานโครงสร้างเหล็ก หมายถึง สะพานเหล็กสำหรับคนเดินข้ามถนน โครงเหล็ก สำหรับติดตั้งป้ายจราจรชนิดแขวนสูง เสาไฟฟ้าแรงสูง เสาวิทยุ เสาโทรทัศน์ หรืองานโครงเหล็กอื่นที่มีลักษณะคล้ายคลึงกัน แต่ไม่รวมถึงงานติดตั้งเสาโครงเหล็กสายส่งของการไฟฟ้าฝ่ายผลิตแห่งประเทศไทย

ใช้สูตร K = 0.25 + 0.10It/Io + 0.05Ct/Co + 0.20Mt/Mo + 0.40St/So

สำเนาถูกต้อง

(นางสาวอัมพร ประชาชน)
นักวิชาการพัสดุปฏิบัติการ

หมวดที่ 4 งานชลประทาน

4.1 งานอาคารชลประทานไม่รวมบานเหล็ก หมายถึง อาคารคอนกรีตเสริมเหล็กชนิดต่าง ๆ ที่ก่อสร้างขึ้นในแนวคลองส่งน้ำหรือคลองระบายน้ำ เพื่อควบคุมระดับและหรือปริมาณน้ำ ได้แก่ ท่อระบายน้ำ น้ำตก รางเท สะพานน้ำ ท่อลอด ไซฟอน และอาคารชลประทานชนิดอื่น ๆ ที่ไม่มีบานระบายเหล็ก แต่ไม่รวมถึงงานอาคารชลประทานขนาดใหญ่ เช่น ฝาย ทางระบายน้ำล้น หรืออาคารชลประมานประกอบของเขื่อน เป็นต้น

ใช้สูตร K = 0.40 + 0.20 It/Io + 0.10Ct/Co + 0.10 Mt/Mo + 0.20St/So

สำเนาถูกต้อง

(นางสาวอัมพร ประชาชน)
นักวิชาการพัสดุปฏิบัติการ

4.2 <u>งานอาคารชลประทานรวมบานเหล็ก</u> หมายถึง อาคารคอนกรีตเสริมเหล็กชนิดต่าง ๆ ที่ก่อสร้างในแนวคันคลองส่งน้ำหรือคลองระบายน้ำ เพื่อควบคุมระดับและหรือปริมาณน้ำ ได้แก่ ท่อส่งน้ำเข้านา ท่อระบายน้ำ ประตูระบายน้ำ อาคารอัดน้ำ ท่อลอดและอาคารชลประทานชนิดอื่น ๆ ที่มีระบายน้ำ แต่ไม่รวมถึงงานอาคารชลประทานขนาดใหญ่ เช่น ฝายทางระบายน้ำล้นหรืออาคารชลประมานประกอบของเขื่อน เป็นต้น

ใช้สูตร K = 0.35 + 0.20It/Io + 0.10Ct/Co + 0.10Mt/Mo + 0.25St/So

4.3 <u>งานบานระบาย TRASMRACK และ STEEL LINER</u> หมายถึง บานระบายเหล็กเครื่องกว้านและโครงยกรวมทั้ง BU;K HEAD GATE และงานท่อเหล็ก

ใช้สูตร K = 0.35 + 0.20 It/Io + 0.45Gt/Go

4.4 <u>งานเหล็กเสริมคอนกรีต และ ANCHOR BAR</u> หมายถึง เหล็กเส้นที่ใช้เสริมในงานคอนกรีตและเหล็ก ANCHOR BAR ของงานฝาย ทางระบายน้ำล้น หรืออาคารชลประทาน ประกอบของเขื่อน ซึ่งมีสัญญาแยกจ่ายเฉพาะงานเหล็กดังกล่าว เท่านั้น

ใช้สูตร K = 0.25 + 0.15It/Io + 0.60 St/So

4.5 <u>งานคอนกรีตไม่รวมเหล็กและคอนกรีตคาดคลอง</u> หมายถึง งานคอนกรีตเสริมเหล็กที่หักส่วนของเหล็กออกมาแยกคำนวณต่างหากของงานฝาย ทางระบายน้ำล้นหรืออาคารชลประทานประกอบของเขื่อน ซึ่งมีสัญญาแยกจ่ายเฉพาะงานคอนกรีตดังกล่าวเท่านั้น

ใช้สูตร K = 0.40 + 0.15It/Io + 0.25Ct/Co + 0.20Mt/Mo

4.6 <u>งานเจาะ</u> หมายถึง การเจาะพร้อมทั้งฝังท่อกรุขนาดรูในไม่น้อยกว่า 48 มิลลิเมตร ในชั้นดินหินผุหรือหินที่แตกหักเพื่ออัดฉีดน้ำปูนและให้รวมถึงงานซ่อมแซมมาตรฐานรากอาคารชลประทาน ถนนและอาคารต่าง ๆ โดยการอัดฉีดน้ำปูน

ใช้สูตร K = 0.40 + 0.20It/Io + 0.10Mt/Mo + 0.20Et/Eo + 0.10Ft/Fo

4.7 <u>งานอัดฉีดน้ำปูน</u> ค่าอัดฉีดน้ำปูนจะเพิ่มหรือลด ให้เฉพาะราคาซีเมนต์ที่เปลี่ยนแปลงตามดัชนีราคาของซีเมนต์ ที่กระทรวงพาณิชย์จัดทำขึ้น ในเดือนที่ส่งงานแต่ละงวด กับเดือนที่เปิดซองประกวดราคา

<u>หมวดที่ 5</u> งานระบบสาธารณูปโภค

5.1 <u>งานวางท่อ AC และ PVC</u>

5.1.1 ในกรณีผู้ว่าจ้างเป็นผู้จัดหาท่อ และหรืออุปกรณ์ให้

ใช้สูตร K = 0.50 + 0.25It/Io + 0.25Mt/Mo

5.1.2 ในกรณีผู้รับจ้างเป็นผู้จัดหาท่อ AC และหรืออุปกรณ์

ใช้สูตร K = 0.40 + 0.10It/Io + 0.10Mt/Mo + 0.40Act/Aco

5.1.3 ในกรณีผู้รับจ้างเป็นผู้จัดหาท่อ PVC และหรืออุปกรณ์

ใช้สูตร K = 0.40 + 0.10It/Io + 0.10Mt/Mo + 0.40PVCt/PVCo

5.2 <u>งานวางท่อเหล็กเหนียวและท่อ HYDENSITY POLYETHYLENE</u>

5.2.1 ในกรณีผู้ว่าจ้างจัดหาท่อและหรืออุปกรณ์ให้

ใช้สูตร K = 0.40 + 0.10It/Io + 0.15 Mt/Mo + 0.20Et/Eo + 0.15Ft/Fo-3-

สำเนาถูกต้อง

(นางสาวอัมพร ประชาชน)
นักวิชาการพัสดุปฏิบัติการ

สำเนาถูกต้อง

(นางสาวอัมพร ประชาชน)
นักวิชาการพัสดุปฏิบัติการ

5.2.2 ในกรณีผู้รับจ้างเป็นผู้จัดหาท่อเหล็กเหนียวและหรืออุปกรณ์และให้รวมถึง งาน TRANSMISSION CONDUIT

ใช้สูตร K = 0.40 + 0.10It/Io + 0.10Mt/Mo + 0.10Et/Eo + 0.30GIPt/GIPo

5.2.3 ในกรณีที่ผู้รับจ้างเป็นผู้จัดหาท่อ HYDENSITY POLYETHYLENE และหรืออุปกรณ์

ใช้สูตร K = 0.50 + 0.10It/Io + 0.10Mt/Mo + 0.30Pet/Peo

5.3 <u>งานปรับปรุงระบบอุโมงค์ส่งน้ำและงาน SECONDARY LINING</u>

ใช้สูตร K = 0.40 + 0.10It/Io + 0.15Et/Eo + 0.35 GIPt/GIPo

5.4 <u>งานวางท่อ PVC หุ้มด้วยคอนกรีต</u>

ใช้สูตร K = 0.30 + 0.10It/Io + 0.20 Ct/Co + 0.05Mt/Mo + 0.05St/So + 0.30PVCt/PVCo

5.5 <u>งานวางท่อ PVC กลบทราย</u>

ใช้สูตร K = 0.25 + 0.05It/Io + 0.05Mt/Mo + 0.65PVCt/PVCo

5.6 <u>งานวางท่อเหล็กอาบสังกะสี</u>

ใช้สูตร K = 0.25 + 0.25It/Io + 0.50GIPt/GIPo

<u>ประเภทงานและสูตรต่อไปนี้เฉพาะงานก่อสร้างของการไฟฟ้าฝ่ายผลิตแห่งประเทศไทยเท่านั้น</u>

5.7 <u>งานก่อสร้างระบบสายส่งแรงสูงและสถานีไฟฟ้าย่อย</u>

5.7.1 งานติดตั้งเสาโครงเหล็กสายส่งและอุปกรณ์ รวมทั้งงานติดตั้งอุปกรณ์ไฟฟ้าสถานีไฟฟ้าย่อย

สำหรับงานติดตั้ง เสา โครงเหล็กสายส่งและอุปกรณ์ ประกอบด้วย ลักษณะงานดังนี้ คือ PRELIMINARY WORK (ยกเว้น BOUNDARY POST) , TOWERS , INSULATOR STRING AND OVERHEAD GROUND WIRE ASSEMBLIES , CONDUCTOR AND OVERHEAD GROUND WIRE STRINGING , LINE ACCESSORIES GROUNDING MATERIALS

สำหรับงานติดตั้งอุปกรณ์ไฟฟ้าสถานีไฟฟ้าย่อย หมายถึง เฉพาะการติดตั้งอุปกรณ์ไฟฟ้าเท่านั้น

ใช้สูตร K = 0.60 + 0.25It/Io + 0.15 Ft/Fo

5.7.2 <u>งานก่อสร้างฐานเสาไฟฟ้า (TOWER FOUNDATION) และงานติดตั้ง BOUNDARY POST</u>

ใช้สูตร K = 0.35 + 0.20It/Io + 0.20Ct/Co + 0.10St/So + 0.15Ft/Fo

5.7.3 <u>งานก่อสร้างฐานรากอุปกรณ์ไฟฟ้าสถานีไฟฟ้าย่อย</u>

ใช้สูตร K = 0.50 + 0.20It/Io + 0.15Ct/Co + 0.15St/So

5.8 <u>งานหล่อและตอกเสาเข็มคอนกรีตอัดแรง</u>

5.8.1 <u>งานเสาเข็มคอนกรีตอัดแรง</u>

ใช้สูตร K = 0.35 + 0.15It/Io + 0.20Ct/Co + 0.30St/So

5.8.2 <u>งานเสาเข็มแบบ CAST IN PLACE</u>

ใช้สูตร K = 0.30 + 0.10It/Io + 0.25Ct/Co + 0.35St/So

สำเนาถูกต้อง

(นางสาวอัมพร ประชาชน)
นักวิชาการพัสดุปฏิบัติการ

สำเนาถูกต้อง

(นางสาวอัมพร ประชาชน)
นักวิชาการพัสดุปฏิบัติการ

<u>ประเภทงานและสูตรต่อไปนี้ใช้เฉพาะงานก่อสร้างของการไฟฟ้าส่วนภูมิภาคเท่านั้น</u>

5.9 <u>งานก่อสร้างสายส่งแรงสูงระบบแรงดัน 69 – 115 KV.</u>

5.9.1 ในกรณีที่ผู้ว่าจ้างเป็นผู้จัดหาวัสดุและหรืออุปกรณ์ให้

ใช้สูตร K = 0.80 + 0.05 It/Io + 0.10Mt/Mo + 0.05Ft/Fo

5.9.2 ในกรณีที่ผู้รับจ้างเป็นผู้จัดหาวัสดุและหรืออุปกรณ์ให้

ใช้สูตร K = 0.45 + 0.05It/Io + 0.20Mt/Mo + 0.05Ft/Fo + 0.25Wt/Wo

<u>ดัชนีราคาที่ใช้คำนวณตามสูตรที่ใช้กับสัญญาแบบปรับราคาได้ จัดทำขึ้นโดยกระทรวงพาณิชย์</u>

K = ESCALATION FACTOR

It = ดัชนีราคาผู้บริโภคทั่วไปของประเทศ ในเดือนที่ส่งงานแต่ละงวด

Io = ดัชนีราคาผู้บริโภคทั่วไปของประเทศ ในเดือนที่เปิดซองประกวดราคา

Ct = ดัชนีราคาซีเมนต์ ในเดือนที่ส่งงานแต่ละงวด

Co = ดัชนีราคาซีเมนต์ ในเดือนที่เปิดซองประกวดราคา

Mt = ดัชนีราคาวัสดุก่อสร้าง (ไม่รวมเหล็กและซีเมนต์) ในเดือนที่ส่งงานแต่ละงวด

Mo = ดัชนีราคาวัสดุก่อสร้าง (ไม่รวมเหล็กและซีเมนต์) ในเดือนที่เปิดซองประกวดราคา

St = ดัชนีราคาเหล็ก ในเดือนที่ส่งงานแต่ละงวด

So = ดัชนีราคาเหล็ก ในเดือนที่เปิดซองประกวดราคา

Gt = ดัชนีราคาเหล็กแผ่นเรียบที่ผลิตในประเทศ ในเดือนที่ส่งงานแต่ละงวด

Go = ดัชนีราคาเหล็กแผ่นเรียบที่ผลิตในประเทศ ในเดือนที่เปิดซองประกวดราคา

At = ดัชนีราคาแอสฟัลท์ ในเดือนที่ส่งงานแต่ละงวด

Ao = ดัชนีราคาแอสฟัลท์ ในเดือนที่เปิดซองประกวดราคา

Et = ดัชนีราคาเครื่องจักรกลและบริภัณฑ์ ในเดือนที่ส่งงานแต่ละงวด

Eo = ดัชนีราคาเครื่องจักรกลและบริภัณฑ์ ในเดือนที่เปิดซองประกวดราคา

Ft = ดัชนีราคาน้ำมันดีเซลหมุนเร็ว ในเดือนที่ส่งงานแต่ละงวด

Fo = ดัชนีราคาน้ำมันดีเซลหมุนเร็ว ในเดือนที่เปิดซองประกวดราคา

ACt = ดัชนีราคาท่อซีเมนต์ใยหิน ในเดือนที่ส่งงานแต่ละงวด

ACo = ดัชนีราคาท่อซีเมนต์ใยหิน ในเดือนที่เปิดซองประกวดราคา

PVCt = ดัชนีราคาท่อ PVC ในเดือนที่ส่งงานแต่ละงวด

PVCo = ดัชนีราคาท่อ PVC ในเดือนที่เปิดซองประกวดราคา

GIPt = ดัชนีราคาท่อเหล็กอาบสังกะสี ในเดือนที่ส่งงานแต่ละงวด

GIPo = ดัชนีราคาท่อเหล็กอาบสังกะสี ในเดือนที่เปิดซองประกวดราคา

Pet = ดัชนีราคาท่อ HYDENSITY POLYETHYLENE ในเดือนที่ส่งงานแต่ละงวด

PEo = ดัชนีราคาท่อ HYDENSITY POLYETHYLENE ในเดือนที่เปิดซองประกวดราคา

สำเนาถูกต้อง

(นางสาวอัมพร ประชาชน)
นักวิชาการพัสดุปฏิบัติการ

สำเนาถูกต้อง

(นางสาวอัมพร ประชาชน)
นักวิชาการพัสดุปฏิบัติการ

Wt = ดัชนีราคาสายไฟฟ้า ในเดือนที่ส่งงานแต่ละงวด

Wo = ดัชนีราคาสายไฟฟ้า ในเดือนที่เปิดซองประกวดราคา

ค. วิธีการคำนวณที่ใช้กับสัญญาแบบปรับปรุงราคาได้

1. การคำนวณค่า K จากสูตรตามลักษณะงานนั้น ๆ ให้ใช้ตัวเลขดัชนีราคาวัสดุก่อสร้างของกระทรวงพาณิชย์ โดยใช้ฐานของปี 2530 เป็นเกณฑ์ในการคำนวณ

2. การคำนวณค่า K สำหรับกรณีที่มีงานก่อสร้างหลายประเภทรวมอยู่ในสัญญาเดียวกัน จะต้องแยกค่างานก่อสร้างแต่ละประเภทให้ชัดเจนตามลักษณะของงานนั้น และให้สอดคล้องกับสูตรที่ได้กำหนดไว้

3. การคำนวณค่า K กำหนดให้ใช้เลขทศนิยม 3 ตำแหน่งทุกขั้นตอนโดยไม่มีการปัดเศษ และกำหนดให้ทำเลขสัมพันธ์ (เปรียบเทียบ) ให้เป็นผลสำเร็จก่อน แล้วจึงนำผลลัพธ์ไปคูณกับตัวเลขคงที่หน้าเลขสัมพันธ์ นั้น

4. ให้พิจารณาเงินเพิ่มหรือลดราคาค่างานจากราคาที่ผู้รับจ้างทำสัญญาตกลงกับผู้ว่าจ้าง เมื่อค่า K ตามสูตรสำหรับงานก่อสร้างนั้น ๆ ในเดือนที่ส่งมอบงานมีค่าเปลี่ยนแปลงไปจากค่า K ในเดือนเปิดซองราคามากกว่า4% ขึ้นไป โดยนำเฉพาะส่วนที่เกิน 4 % มาคำนวณปรับเพิ่มหรือลดค่างานแล้วแต่กรณี (โดยไม่คิด 4 % แรกให้)

5. ในกรณีที่ผู้รับจ้างไม่สามารถทำการก่อสร้างให้เสร็จตามระยะเวลาในสัญญาโดยเป็นความผิดของผู้รับจ้าง ค่า K ตามสูตรต่าง ๆ ที่จะนำมาใช้ในการคำนวณค่างานให้ใช้ค่า K ของเดือนสุดท้ายตามอายุสัญญา หรือค่า K ของเดือนที่ส่งมอบงานจริง แล้วแต่ว่าค่า K ตัวใดจะมีค่าน้อยกว่า

6. การจ่ายเงินแต่ละงวด ให้จ่ายค่าจ้างงานที่ผู้รับจ้างทำได้แต่ละงวดตามสัญญาไปก่อน ส่วนค่างานเพิ่มหรือค่างานลดลงซึ่งจะคำนวณได้ต่อเมื่อทราบดัชนีราคาวัสดุก่อสร้างซึ่งนำมาคำนวณหาค่า K ของเดือนที่ส่งมอบงานงวดนั้น ๆ เป็นที่แน่นอนแล้ว เมื่อคำนวณเงินเพิ่มได้ให้ขอทำความตกลงเรื่องการเงินกับสำนักงบประมาณ

สำเนาถูกต้อง

(นางสาวอัมพร ประชาชน)
นักวิชาการพัสดุปฏิบัติการ

สำเนาถูกต้อง

(นางสาวอัมพร ประชาชน)
นักวิชาการพัสดุปฏิบัติการ