

สัญญาจ้างก่อสร้าง

สัญญาเลขที่ ๓/๒๕๖๒

สัญญานี้ทำขึ้น ณ องค์การบริหารส่วนจังหวัดสระบุรี ตำบล/แขวง ดาวเรือง อำเภอ/เขต เมืองสระบุรี จังหวัดสระบุรี เมื่อวันที่ ๕ พฤศจิกายน ๒๕๖๑ ระหว่าง องค์การบริหารส่วนจังหวัดสระบุรี โดย นายเรืองศักดิ์ วรรณวิทย์ ซึ่งต่อไปในสัญญานี้เรียกว่า "ผู้ว่าจ้าง" ฝ่ายหนึ่ง กับ ห้างหุ้นส่วนจำกัด ชันดาต้า และ ห้างหุ้นส่วนจำกัด ธนรา ๘๘๘ ซึ่งจดทะเบียนเป็นนิติบุคคล สำนักงานทะเบียนหุ้นส่วนบริษัท จังหวัดสระบุรี มีสำนักงานใหญ่อยู่ เลขที่ ๓๘/๑๙ หมู่ ๑๐ ตำบล/แขวง ธารเกษม อำเภอ/เขต พระพุทธบาท จังหวัด สระบุรี โดยนายประกาศิต หลากสุขถม ผู้มีอำนาจลงนามผูกพันนิติบุคคลปรากฏตามหนังสือรับรองของ สำนักงานทะเบียนหุ้นส่วนบริษัทจังหวัดสระบุรี กรมพัฒนาธุรกิจการค้า กระทรวงพาณิชย์ ที่ สป. ๐๐๔๐๓๓ ลงวันที่ ๒๙ ตุลาคม ๒๕๖๑ แนบท้ายสัญญานี้ ซึ่งต่อไปในสัญญานี้เรียกว่า "ผู้รับจ้าง" อีกฝ่ายหนึ่ง

คู่สัญญาได้ตกลงกันมีข้อความดังต่อไปนี้

ข้อ ๑. ข้อตกลงว่าจ้าง

ผู้ว่าจ้างตกลงจ้างและผู้รับจ้างตกลงรับจ้างทำงาน ก่อสร้างหลังคาคลุมลานจอดรถ บริเวณกองช่าง องค์การบริหารส่วนจังหวัดสระบุรี ต.ดาวเรือง อ.เมืองสระบุรี จ.สระบุรี ด้วยวิธีประกวดราคาอิเล็กทรอนิกส์ (e-bidding) ณ บริเวณกองช่าง องค์การบริหารส่วนจังหวัดสระบุรี ตำบล/แขวง ดาวเรือง อำเภอ/เขต เมืองสระบุรี จังหวัด สระบุรี ตามข้อกำหนดและเงื่อนไขแห่งสัญญานี้รวมทั้งเอกสารแนบท้ายสัญญา

ผู้รับจ้างตกลงที่จะจัดหาแรงงานและวัสดุ เครื่องมือเครื่องใช้ ตลอดจนอุปกรณ์ต่างๆ ชนิดดีเพื่อใช้ในการจ้างตามสัญญานี้

ข้อ ๒. เอกสารอันเป็นส่วนหนึ่งของสัญญา

เอกสารแนบท้ายสัญญาดังต่อไปนี้ให้ถือเป็นส่วนหนึ่งของสัญญานี้

๒.๑ ผนวก ๑ แบบรูป จำนวน ๑๙ (สิบเก้า) หน้า


๒.๒ ผนวก ๒ ใบเสนอราคา จำนวน ๓ (สาม) หน้า

๒.๓ ผนวก ๓ ใบแจ้งปริมาณงานและราคา จำนวน ๕ (ห้า) หน้า

๒.๔ ผนวก ๔ เงื่อนไขและหลักเกณฑ์ ประเภทงานก่อสร้าง สูตรและวิธีการคำนวณที่ใช้กับสัญญาแบบ

ปรับราคาได้ (ค่า K) จำนวน ๙ (เก้า) หน้า

สำเนาถูกต้อง

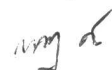

(นางพจนาภ ต่อสุวรรณ)
นักวิชาการพัสดุชำนาญการ

(ลงชื่อ).....ผู้ว่าจ้าง

(นายเรืองศักดิ์ วรรณวิทย์)

ปลัดองค์การบริหารส่วนจังหวัด ปฏิบัติหน้าที่

นายกองค์การบริหารส่วนจังหวัดสระบุรี

(ลงชื่อ).....ผู้รับจ้าง

(นายประกาศิต หลากสุขถม)

หุ้นส่วนผู้จัดการ



ความใดในเอกสารแนบท้ายสัญญาที่ขัดหรือแย้งกับข้อความในสัญญานี้ ให้ใช้ข้อความในสัญญานี้
บังคับ และในกรณีที่เอกสารแนบท้ายสัญญาขัดแย้งกันเอง ผู้รับจ้างจะต้องปฏิบัติตามคำวินิจฉัยของผู้ว่าจ้าง คำวินิจฉัยของผู้ว่า
จ้างให้ถือเป็นที่สุด และผู้รับจ้างไม่มีสิทธิเรียกร้องค่าจ้าง ค่าเสียหายหรือค่าใช้จ่ายใดๆ เพิ่มเติมจากผู้ว่าจ้างทั้งสิ้น

ข้อ ๓. หลักประกันการปฏิบัติตามสัญญา

ในขณะที่ทำสัญญานี้ผู้รับจ้างได้นำหลักประกันเป็น หนังสือค้ำประกันของธนาคาร กสิกรไทย จำกัด
(มหาชน) สาขานนทบุรี สบปรุ เลขที่ ๑๐๐๐๒๐๙๐๒๑๔๕ ลงวันที่ ๕ พฤศจิกายน ๒๕๖๑ เป็นจำนวนเงิน
๑๐๕,๐๐๐.๐๐ บาท (หนึ่งแสนห้าพันบาทถ้วน) ซึ่งเท่ากับร้อยละ ๕ (ห้า) ของราคาค่าจ้างตามสัญญา มามอบให้แก่ผู้ว่าจ้างเพื่อ
เป็นหลักประกันการปฏิบัติตามสัญญานี้

กรณีผู้รับจ้างใช้หนังสือค้ำประกันมาเป็นหลักประกันการปฏิบัติตามสัญญา หนังสือค้ำประกันดังกล่าว
จะต้องออกโดยธนาคารที่ประกอบกิจการในประเทศไทย หรือโดยบริษัทเงินทุนหรือบริษัทเงินทุนหลักทรัพย์ที่ได้รับอนุญาตให้
ประกอบกิจการเงินทุนเพื่อการพาณิชย์และประกอบธุรกิจ ค้ำประกันตามประกาศของธนาคารแห่งประเทศไทย ตามรายชื่อ
บริษัทเงินทุนที่ธนาคารแห่งประเทศไทยแจ้งเวียนให้ทราบตามแบบที่คณะกรรมการนโยบายการจัดซื้อจัดจ้างและการบริหาร
พัสดุภาครัฐกำหนดหรืออาจเป็นหนังสือค้ำประกันอิเล็กทรอนิกส์ตามวิธีการที่กรมบัญชีกลางกำหนดก็ได้ และจะต้องมีอายุการค้ำ
ประกันตลอดไปจนกว่าผู้รับจ้างพ้นข้อผูกพันตามสัญญานี้

หลักประกันที่ผู้รับจ้างนำมามอบให้ตามวรรคหนึ่ง จะต้องมียุครอบคลุมความรับผิดชอบทั้งปวงของผู้รับ
จ้างตลอดอายุสัญญา ถ้าหลักประกันที่ผู้รับจ้างนำมามอบให้ดังกล่าวลดลงหรือเสื่อมค่าลง หรือมีอายุไม่ครอบคลุมถึงความรับผิด
ของผู้รับจ้างตลอดอายุสัญญา ไม่ว่าด้วยเหตุใดๆ ก็ตาม รวมถึงกรณี ผู้รับจ้างส่งมอบงานล่าช้าเป็นเหตุให้ระยะเวลาแล้วเสร็จหรือ
วันครบกำหนดความรับผิดในความชำรุดบกพร่องตามสัญญาเปลี่ยนแปลงไป ไม่ว่าจะเกิดขึ้นคราวใด ผู้รับจ้างต้องหาหลักประกัน
ใหม่หรือหลักประกันเพิ่มเติมให้มีจำนวนครบถ้วนตามวรรคหนึ่งมามอบให้แก่ผู้ว่าจ้างภายใน ๑๕ (สิบห้า) วัน นับถัดจากวันที่ได้
รับแจ้งเป็นหนังสือจากผู้ว่าจ้าง

หลักประกันที่ผู้รับจ้างนำมามอบไว้ตามข้อนี้ ผู้ว่าจ้างจะคืนให้แก่ผู้รับจ้าง โดยไม่มีดอกเบี้ย เมื่อผู้รับ
จ้างพ้นจากข้อผูกพัน และความรับผิดชอบทั้งปวงตามสัญญานี้แล้ว

ข้อ ๔ (ข) ค่าจ้างและการจ่ายเงิน

ผู้ว่าจ้าง ตกลงจ่าย และผู้รับจ้างตกลงรับเงินค่าจ้างจำนวนเงิน ๒,๑๐๐,๐๐๐.๐๐ บาท (สองล้านหนึ่ง
แสนบาทถ้วน) ซึ่งได้รวมภาษีมูลค่าเพิ่ม จำนวน ๑๓๗,๓๘๓.๑๘ บาท (หนึ่งแสนสามหมื่นเจ็ดพันสามร้อยแปดสิบสามบาทสิบ
แปดสตางค์) ตลอดจน ภาษีอากรอื่น ๆ และค่าใช้จ่ายทั้งปวงด้วยแล้ว โดยถือราคาเหมารวม เป็นเกณฑ์ และกำหนดการจ่ายเงิน
เป็นงวด ๆ ดังนี้

ชื่อกิจการร่วม ห้างหุ้นส่วนจำกัดห้างหุ้นส่วนจำกัดชินดาต้า

(ลงชื่อ).....ผู้ว่าจ้าง

(นายเรืองศักดิ์ วรหาญ)

ปลัดองค์การบริหารส่วนจังหวัด ปฏิบัติหน้าที่

นายกองค์การบริหารส่วนจังหวัดสระบุรี

(ลงชื่อ).....ผู้รับจ้าง

(นายปภาสิต หลากสุขถม)

หุ้นส่วนผู้จัดการ



งวดที่ ๑ เป็นจำนวนเงิน ๒๙๙,๒๕๐.๐๐ บาท (สองแสนเก้าหมื่นเก้าพันสองร้อยห้าสิบบาทถ้วน) เมื่อผู้รับจ้างได้ปฏิบัติงาน งานโครงสร้าง งานรื้อที่จอดรถเดิมพร้อมชนกึ่งทั้งหมดแล้วเสร็จ งานรื้อถอนพื้นเดิมพร้อมชนกึ่งทั้งหมดแล้วเสร็จ งานเสาเข็มทั้งหมดแล้วเสร็จ ฐานรากทั้งหมดแล้วเสร็จ เสาตอม่อทั้งหมดแล้วเสร็จ เสา คสล. ทั้งหมดแล้วเสร็จให้แล้วเสร็จภายใน ๒๕ พฤศจิกายน ๒๕๖๑

งวดที่ ๒ เป็นจำนวนเงิน ๖๙๘,๒๕๐.๐๐ บาท (หกแสนเก้าหมื่นแปดพันสองร้อยห้าสิบบาทถ้วน) เมื่อผู้รับจ้างได้ปฏิบัติงาน งานโครงสร้าง งานเชื่อมเสา คานประกอบ Truss ต่าง ๆ ทั้งหมดแล้วเสร็จ งานเชื่อมประกอบโครงหลังคา (ด้านล่าง) ทั้งหมดแล้วเสร็จให้แล้วเสร็จภายใน ๑๕ ธันวาคม ๒๕๖๑

งวดสุดท้ายเป็นเงิน ๙๙๗,๕๐๐.๐๐ บาท (เก้าแสนเก้าหมื่นเจ็ดพันห้าร้อยบาทถ้วน) เมื่อผู้รับจ้างได้ปฏิบัติงานทั้งหมด ให้แล้วเสร็จเรียบร้อย ตามสัญญา รวมทั้ง ทำสถานที่ก่อสร้าง ให้สะอาดเรียบร้อย ตามที่กำหนดไว้ในข้อ ๒๐ ชื่อกิจการร่วม ห้างหุ้นส่วนจำกัดห้างหุ้นส่วนจำกัด ธนรา 888

งวดที่ ๑ เป็นจำนวนเงิน ๑๕,๗๕๐.๐๐ บาท (หนึ่งหมื่นห้าพันเจ็ดร้อยห้าสิบบาทถ้วน) เมื่อผู้รับจ้างได้ปฏิบัติงาน งานโครงสร้าง งานรื้อที่จอดรถเดิมพร้อมชนกึ่งทั้งหมดแล้วเสร็จ งานรื้อถอนพื้นเดิมพร้อมชนกึ่งทั้งหมดแล้วเสร็จ งานเสาเข็มทั้งหมดแล้วเสร็จ ฐานรากทั้งหมดแล้วเสร็จ เสาตอม่อทั้งหมดแล้วเสร็จ เสา คสล. ทั้งหมดแล้วเสร็จให้แล้วเสร็จภายใน ๒๕ พฤศจิกายน ๒๕๖๑

งวดที่ ๒ เป็นจำนวนเงิน ๓๖,๗๕๐.๐๐ บาท (สามหมื่นหกพันเจ็ดร้อยห้าสิบบาทถ้วน) เมื่อผู้รับจ้างได้ปฏิบัติงาน งานโครงสร้าง งานเชื่อมเสา คานประกอบ Truss ต่าง ๆ ทั้งหมดแล้วเสร็จ งานเชื่อมประกอบโครงหลังคา (ด้านล่าง) ทั้งหมดแล้วเสร็จให้แล้วเสร็จภายใน ๑๕ ธันวาคม ๒๕๖๑

งวดสุดท้ายเป็นเงิน ๕๒,๕๐๐.๐๐ บาท (ห้าหมื่นสองพันห้าร้อยบาทถ้วน) เมื่อผู้รับจ้างได้ปฏิบัติงานทั้งหมด ให้แล้วเสร็จเรียบร้อย ตามสัญญา รวมทั้ง ทำสถานที่ก่อสร้าง ให้สะอาดเรียบร้อย ตามที่กำหนดไว้ในข้อ ๒๐

ข้อ ๕. เงินค่าจ้างล่วงหน้า

ผู้ว่าจ้างตกลงจ่ายเงินค่าจ้างล่วงหน้าให้แก่ผู้รับจ้างเป็นจำนวนเงิน - บาท ซึ่งเท่ากับร้อยละ - ของราคาค่าจ้าง ตามสัญญาที่ระบุไว้ในข้อ ๔

เงินจำนวนดังกล่าวจะจ่ายให้ภายหลังจากที่ผู้รับจ้างได้วางหลักประกันการรับเงินค่าจ้างล่วงหน้า เป็น.....เต็มตามจำนวนเงินค่าจ้างล่วงหน้าให้แก่ผู้ว่าจ้าง ผู้รับจ้างจะต้องออกใบเสร็จรับเงินค่าจ้างล่วงหน้า ตามแบบที่ผู้ว่าจ้างกำหนดให้ และผู้รับจ้างตกลงที่จะกระทำตามเงื่อนไขอันเกี่ยวกับการใช้จ่ายและการใช้คืนเงินค่าจ้างล่วงหน้าดังกล่าวไป

๕.๑ ผู้รับจ้างจะใช้เงินค่าจ้างล่วงหน้าเพื่อเป็นค่าใช้จ่ายในการปฏิบัติงานตามสัญญาเท่านั้นหากผู้รับจ้างใช้จ่ายเงินค่าจ้างล่วงหน้า หรือส่วนใดส่วนหนึ่งของเงินค่าจ้างล่วงหน้าในทางอื่นผู้ว่าจ้างอาจจะเรียกเงินค่าจ้างล่วงหน้าคืนจากผู้รับจ้างหรือบังคับเอาจากหลักประกันการรับเงินค่าจ้างล่วงหน้าได้ทันที

(ลงชื่อ).....ผู้ว่าจ้าง

(นายเรืองศักดิ์ วรหาญ)

ปลัดองค์การบริหารส่วนจังหวัด ปฏิบัติหน้าที่
นายกองค์การบริหารส่วนจังหวัดสระบุรี

ลงชื่อ).....ผู้รับจ้าง

(นายปภาสิต หลากสุขถม)

หุ้นส่วนผู้จัดการ

(นางพจนมา ต่อสุวรรณ)
นักวิชาการพัสดุชำนาญการ



๕.๒ เมื่อผู้ว่าจ้างเรียกร้อง ผู้รับจ้างต้องแสดงหลักฐานการใช้จ่ายเงินค่าจ้างล่วงหน้าเพื่อพิสูจน์ว่าได้
เป็นไปตามข้อ ๕.๑ ภายในกำหนด ๑๕ (สิบห้า) วัน นับถัดจากวันได้รับแจ้งเป็นหนังสือจากผู้ว่าจ้างหากผู้รับจ้างไม่อาจแสดงหลักฐานดังกล่าวภายในกำหนด ๑๕ (สิบห้า) วัน ผู้ว่าจ้างอาจเรียกเงินค่าจ้างล่วงหน้าคืนจากผู้รับจ้าง หรือบังคับเอาจากหลักประกันการรับเงินค่าจ้างล่วงหน้าได้ทันที

๕.๓ (ข) (สำหรับสัญญาที่เป็นราคาเหมารวม)

ผู้ว่าจ้างจะหักเงินค่าจ้างในแต่ละงวดเพื่อชดเชยคืนเงินค่าจ้างล่วงหน้าไว้จำนวนร้อยละ - ของจำนวนเงินค่าจ้างในแต่ละงวดจนกว่าจำนวนเงินไว้จะครบตามจำนวนเงินที่หักค่าจ้างล่วงหน้าจากผู้รับจ้างได้ไปแล้ว ยกเว้นค่าจ้างงวดสุดท้ายจะหักไว้เป็นจำนวนเท่ากับจำนวนเงินค่าจ้างล่วงหน้าที่เหลือทั้งหมด

๕.๔ เงินจำนวนใด ๆ ก็ตามที่ผู้รับจ้างจะต้องจ่ายให้แก่ผู้ว่าจ้างเพื่อชำระหนี้หรือเพื่อชดเชยความรับผิดต่าง ๆ ตามสัญญา ผู้ว่าจ้างจะหักเอาจากเงินค่าจ้างงวดที่จะจ่ายให้แก่ผู้รับจ้างก่อนที่จะหักชดเชยคืนเงินค่าจ้างล่วงหน้า

๕.๕ ในกรณีที่มีการบอกเลิกสัญญา หากเงินค่าจ้างล่วงหน้าที่เหลือเกินกว่าจำนวนเงินที่ผู้รับจ้างจะได้รับหลังจากหักชดเชยในกรณีอื่นแล้ว ผู้รับจ้างจะต้องจ่ายเงินจำนวนที่เหลือนั้นให้แก่ผู้ว่าจ้าง ภายใน ๗ (เจ็ด) วัน นับถัดจากวันได้รับแจ้งเป็นหนังสือจากผู้ว่าจ้าง

๕.๖ (ข) (สำหรับสัญญาที่เป็นราคาเหมารวม)

ผู้ว่าจ้างจะคืนหลักประกันการรับเงินค่าจ้างล่วงหน้าให้แก่ผู้รับจ้างต่อเมื่อผู้ว่าจ้างได้หักเงินค่าจ้างไว้ครบจำนวนเงินค่าจ้างล่วงหน้าตามข้อ ๕.๓ (ข)

ข้อ ๖. การหักเงินประกันผลงาน

ในการจ่ายเงินค่าจ้างให้แก่ผู้รับจ้างแต่ละงวด ผู้ว่าจ้างจะหักเงินจำนวนร้อยละ - ของเงินที่ต้องจ่ายในงวดนั้นเพื่อเป็นประกันผลงาน ในกรณีที่เงินประกันผลงานถูกหักไว้แล้วเป็นจำนวนเงินไม่ต่ำกว่า - บาท ผู้รับจ้างมีสิทธิที่จะขอเงินประกันผลงานคืน โดยนำหนังสือคำประกันของธนาคารหรือหนังสือคำประกันอิเล็กทรอนิกส์ซึ่งออกโดยธนาคารภายในประเทศมามอบให้ผู้ว่าจ้างเพื่อเป็นหลักประกันแทนก็ได้

ผู้ว่าจ้างจะคืนเงินประกันผลงาน และ/หรือหนังสือคำประกันของธนาคารดังกล่าวตามวรรคหนึ่งโดยไม่มีดอกเบี้ยให้แก่ผู้รับจ้างพร้อมกับการจ่ายเงินค่าจ้างงวดสุดท้าย

ข้อ ๗ (ข) กำหนดเวลาแล้วเสร็จและสิทธิของผู้ว่าจ้างในการบอกเลิกสัญญา

ผู้รับจ้างต้องเริ่มทำงานที่รับจ้างภายในวันที่ ๖ พฤศจิกายน ๒๕๖๑ และจะต้องทำงานให้แล้วเสร็จบริบูรณ์ภายในวันที่ ๕ มีนาคม ๒๕๖๒ ถ้าผู้รับจ้างมิได้ลงมือทำงานภายในกำหนดเวลา หรือไม่สามารถทำงานให้แล้วเสร็จตามกำหนดเวลา หรือมีเหตุให้เชื่อได้ว่าผู้รับจ้างไม่สามารถทำงานให้แล้วเสร็จภายในกำหนดเวลา หรือจะแล้วเสร็จล่าช้าเกินกว่ากำหนดเวลา หรือผู้รับจ้างทำผิดสัญญาข้อใดข้อหนึ่ง หรือตกเป็นผู้ที่กักทรัพย์เด็ดขาด หรือตกเป็นผู้ล้มละลาย หรือเพิกเฉยไม่ปฏิบัติตามคำ

(ลงชื่อ).....ผู้ว่าจ้าง

(นายเรืองศักดิ์ วรหาญ)

ปลัดองค์การบริหารส่วนจังหวัด ปฏิบัติหน้าที่

นายกองค์การบริหารส่วนจังหวัดสระบุรี

(ลงชื่อ).....ผู้รับจ้าง

สำเนาถูกต้อง (นายปภาสิต หลากสุขถม)

หุ้นส่วนผู้จัดการ

(นางพจนาฏ ต่อสุวรรณ)

นักวิชาการพัสดุชำนาญการ



สิ่งของคณะกรรมการตรวจรับพัสดุหรือผู้ควบคุมงานหรือบริษัทที่ปรึกษาซึ่งได้รับมอบอำนาจจากผู้ว่าจ้าง ผู้ว่าจ้างมีสิทธิที่จะบอกเลิกสัญญานี้ได้ และมีสิทธิจ้างผู้รับจ้างรายใหม่เข้าทำงานของผู้รับจ้างให้ลุล่วงไปด้วย การใช้สิทธิบอกเลิกสัญญานั้นไม่กระทบสิทธิของผู้ว่าจ้างที่จะเรียกร้องค่าเสียหายจากผู้รับจ้าง

การที่ผู้ว่าจ้างไม่ใช้สิทธิเลิกสัญญาดังกล่าวข้างต้นไม่เป็นเหตุให้ผู้รับจ้างพ้นจากความรับผิดชอบตามสัญญา

ข้อ ๘ ความรับผิดชอบในความชำรุดบกพร่องของงานจ้าง

เมื่องานแล้วเสร็จบริบูรณ์ และผู้ว่าจ้างได้รับมอบงานจากผู้รับจ้างหรือจากผู้รับจ้างรายใหม่ ในกรณีที่มีการบอกเลิกสัญญาตามข้อ ๗ หากมีเหตุชำรุดบกพร่องหรือเสียหายเกิดขึ้นจากการจ้างนี้ ภายในกำหนด ๒ (สอง) ปี นับถัดจากวันที่ได้รับมอบงานดังกล่าว ซึ่งความชำรุดบกพร่องหรือเสียหายนั้นเกิดจากความบกพร่องของผู้รับจ้างอันเกิดจากการใช้วัสดุที่ไม่ถูกต้องหรือทำไว้ไม่เรียบร้อย หรือทำไม่ถูกต้องตามมาตรฐานแห่งหลักวิชา ผู้รับจ้างจะต้องรีบทำการแก้ไข ให้เป็นที่เรียบร้อยโดยไม่ชักช้า โดยผู้ว่าจ้างไม่ต้องออกเงินใดๆ ในการนี้ทั้งสิ้น หากผู้รับจ้างไม่กระทำการดังกล่าวภายในกำหนด ๑๕ (สิบห้า) วัน นับถัดจากวันที่ได้รับแจ้งเป็นหนังสือจาก ผู้ว่าจ้างหรือไม่ทำการแก้ไขให้ถูกต้องเรียบร้อยภายในเวลาที่ผู้ว่าจ้างกำหนด ให้ผู้ว่าจ้างมีสิทธิที่จะทำการนั้นเองหรือจ้างผู้อื่นให้ทำงานนั้น โดยผู้รับจ้างต้องเป็นผู้ออกค่าใช้จ่ายเองทั้งสิ้น

ในกรณีเร่งด่วนจำเป็นต้องรีบแก้ไขเหตุชำรุดบกพร่องหรือเสียหายโดยเร็ว และไม่อาจรอให้ผู้รับจ้างแก้ไข ในระยะเวลาที่กำหนดไว้ตามวรรคหนึ่งได้ ผู้ว่าจ้างมีสิทธิเข้าจัดการแก้ไขเหตุชำรุดบกพร่องหรือเสียหายนั้นเอง หรือจ้างผู้อื่นให้ซ่อมแซมความชำรุดบกพร่องหรือเสียหาย โดยผู้รับจ้าง ต้องรับผิดชอบชำระค่าใช้จ่ายทั้งหมด

การที่ผู้ว่าจ้างทำการนั้นเอง หรือจ้างผู้อื่นให้ทำงานนั้นแทนผู้รับจ้าง ไม่ทำให้ผู้รับจ้าง หลุดพ้นจากความรับผิดชอบตามสัญญา หากผู้รับจ้างไม่ชดใช้ค่าใช้จ่ายหรือค่าเสียหายตามที่ผู้ว่าจ้างเรียกร้องผู้ว่าจ้างมีสิทธิบังคับจากหลักประกันการปฏิบัติตามสัญญาได้

ข้อ ๙ การจ้างช่วง

ผู้รับจ้างจะต้องไม่เอางานทั้งหมดหรือแต่บางส่วนแห่งสัญญานี้ไปจ้างช่วงอีกทอดหนึ่ง เว้นแต่การจ้างช่วงงานแต่บางส่วนที่ได้รับอนุญาตเป็นหนังสือจากผู้ว่าจ้างแล้ว การที่ผู้ว่าจ้างได้อนุญาตให้จ้างช่วงงานแต่บางส่วนดังกล่าวนี้ ไม่เป็นเหตุให้ผู้รับจ้างหลุดพ้นจาก ความรับผิดชอบหรือหน้าที่ตามสัญญานี้ และผู้รับจ้างจะยังคงต้องรับผิดชอบในความผิดและความประมาทเลินเล่อของผู้รับจ้างช่วง หรือของตัวแทนหรือลูกจ้างของผู้รับจ้างช่วงนั้นทุกประการ

กรณีผู้รับจ้างไปจ้างช่วงงานแต่บางส่วนโดยฝ่าฝืนความในวรรคหนึ่ง ผู้รับจ้างต้องชำระค่าปรับให้แก่ผู้ว่าจ้างเป็นจำนวนเงินในอัตราร้อยละ ๐.๑ (จุดหนึ่งศูนย์) ของวงเงินของงานที่จ้างช่วงตามสัญญา ทั้งนี้ ไม่ตัดสิทธิผู้ว่าจ้างในการบอกเลิกสัญญา

(ลงชื่อ).....ผู้ว่าจ้าง

(นายเรืองศักดิ์ วรหาญ)

ปลัดองค์การบริหารส่วนจังหวัด ปฏิบัติหน้าที่
นายกองค์การบริหารส่วนจังหวัดสระบุรี

(ลงชื่อ).....ผู้รับจ้าง

(นายปกาศิต หลากสุขถม)

หุ้นส่วนผู้จัดการ

สำเนาถูกต้อง

(นางพจมาภรณ์ ต่อสุวรรณ)
นักวิชาการพัสดุชำนาญการ



ข้อ ๑๐ การควบคุมงานของผู้รับจ้าง

ผู้รับจ้างจะต้องควบคุมงานที่รับจ้างอย่างเอาใจใส่ ด้วยประสิทธิภาพและความชำนาญ และในระหว่างทำงานที่รับจ้างจะต้องจัดให้มีผู้แทนซึ่งทำงานเต็มเวลาเป็นผู้รับผิดชอบควบคุมงานของ ผู้รับจ้าง ผู้แทนดังกล่าวจะต้องได้รับมอบอำนาจจากผู้รับจ้าง คำสั่งหรือคำแนะนำต่างๆ ที่ผู้ว่าจ้าง คณะกรรมการตรวจรับพัสดุ ผู้ควบคุมงาน หรือบริษัทที่ปรึกษาที่ผู้ว่าจ้างแต่งตั้ง ได้แจ้งแก่ผู้แทนเช่นนั้น ให้ถือว่าเป็นคำสั่งหรือคำแนะนำที่ได้แจ้งแก่ผู้รับจ้าง การแต่งตั้งผู้แทนตามข้อนี้จะต้องทำเป็นหนังสือและต้องได้รับความเห็นชอบเป็นหนังสือ จากผู้ว่าจ้าง การเปลี่ยนตัวหรือแต่งตั้งผู้แทนใหม่จะทำได้หากไม่ได้รับความเห็นชอบ เป็นหนังสือจากผู้ว่าจ้างก่อน

ผู้ว่าจ้างมีสิทธิที่จะขอให้เปลี่ยนตัวผู้แทนตามวรรคหนึ่ง โดยแจ้งเป็นหนังสือไปยังผู้รับจ้าง และผู้รับจ้างจะต้องทำการเปลี่ยนตัวผู้แทนนั้นโดยพลัน โดยไม่คิดค่าจ้างหรือราคาเพิ่มหรืออ้างเป็นเหตุเพื่อขยายอายุสัญญาอันเนื่องมาจากเหตุนี้

ข้อ ๑๑ ความรับผิดชอบของผู้รับจ้าง

ผู้รับจ้างจะต้องรับผิดชอบต่ออุบัติเหตุ ความเสียหาย หรือภัยอันตรายใดๆ อันเกิดจาก การปฏิบัติงานของผู้รับจ้าง และจะต้องรับผิดชอบต่อความเสียหายจากการกระทำของลูกจ้างหรือตัวแทน ของผู้รับจ้าง และจากการปฏิบัติงานของผู้รับจ้าง ช่วงด้วย (ถ้ามี)

ความเสียหายใดๆ อันเกิดแก่งานที่ผู้รับจ้างได้ทำขึ้น แม้จะเกิดขึ้นเพราะเหตุสุดวิสัย ก็ตาม ผู้รับจ้างจะต้องรับผิดชอบโดยซ่อมแซมให้คืนดีหรือ เปลี่ยนให้ใหม่โดยค่าใช้จ่ายของผู้รับจ้างเอง เว้นแต่ความเสียหายนั้นเกิดจากความผิดของผู้ว่าจ้าง ทั้งนี้ ความรับผิดชอบของผู้รับจ้างดังกล่าวในข้อนี้จะสิ้นสุดลงเมื่อผู้ว่าจ้างได้รับมอบงานครั้งสุดท้าย ซึ่งหลังจากนั้นผู้รับจ้างคงต้องรับผิดชอบในกรณีชำรุดบกพร่อง หรือความเสียหายดังกล่าวในข้อ ๘ เท่านั้น

ผู้รับจ้างจะต้องรับผิดชอบต่อบุคคลภายนอกในความเสียหายใดๆ อันเกิดจาก การปฏิบัติงานของผู้รับจ้าง หรือลูกจ้างหรือตัวแทนของผู้รับจ้าง รวมถึงผู้รับจ้างช่วง (ถ้ามี) ตามสัญญานี้ หากผู้ว่าจ้างถูกเรียกร้องหรือฟ้องร้องหรือต้องชดใช้ค่าเสียหายให้แก่บุคคลภายนอกไปแล้ว ผู้รับจ้างจะต้อง ดำเนินการใดๆ เพื่อให้มีการว่าต่างแก้ต่างให้แก่ผู้ว่าจ้างโดยค่าใช้จ่ายของผู้รับจ้างเอง รวมทั้งผู้รับจ้างจะต้องชดใช้ค่าเสียหายนั้นๆ ตลอดจนค่าใช้จ่ายใดๆ อันเกิดจากการถูกเรียกร้องหรือถูกฟ้องร้องให้แก่ผู้ว่าจ้างทันที

ข้อ ๑๒ การจ่ายเงินแก่ลูกจ้าง

ผู้รับจ้างจะต้องจ่ายเงินแก่ลูกจ้างที่ผู้รับจ้างได้จ้างมาในอัตราและตามกำหนดเวลา ที่ผู้รับจ้างได้ตกลงหรือทำสัญญาไว้ต่อลูกจ้างดังกล่าว

ถ้าผู้รับจ้างไม่จ่ายเงินค่าจ้างหรือค่าทดแทนอื่นใดแก่ลูกจ้างดังกล่าวในวรรคหนึ่ง ผู้ว่าจ้างมีสิทธิที่จะเอาเงินค่าจ้างที่จะต้องจ่ายแก่ผู้รับจ้างมาจ่ายให้แก่ลูกจ้างของผู้รับจ้างดังกล่าว และให้ถือว่าผู้ว่าจ้างได้จ่ายเงินจำนวนนั้นเป็นค่าจ้างให้แก่ผู้รับจ้างตามสัญญาแล้ว

(ลงชื่อ).....ผู้ว่าจ้าง
(นายเรืองศักดิ์ วรหาญ)
ปลัดองค์การบริหารส่วนจังหวัด ปฏิบัติหน้าที่
นายกองค์การบริหารส่วนจังหวัดสระบุรี

สำเนาถูกต้อง
(นางพจนางค์ ต่อสุวรรณ)
นักวิชาการพัสดุชำนาญการ

(ลงชื่อ).....ผู้รับจ้าง
(นายปกาศิต หลากสุขถม)
หุ้นส่วนผู้จัดการ



ผู้รับจ้างจะต้องจัดให้มีประกันภัยสำหรับลูกจ้างทุกคนที่จ้างมาทำงาน โดยให้ครอบคลุมถึงความรับผิดชอบทั้งปวงของผู้รับจ้าง รวมทั้งผู้รับจ้างช่วง (ถ้ามี) ในกรณีความเสียหายที่คิดค่าสินไหมทดแทนได้ตามกฎหมาย ซึ่งเกิดจากอุบัติเหตุหรือภัยอันตรายใดๆ ต่อลูกจ้างหรือบุคคลอื่น ที่ผู้รับจ้างหรือผู้รับจ้างช่วงจ้างมาทำงาน ผู้รับจ้างจะต้องส่งมอบกรมธรรม์ประกันภัยดังกล่าว พร้อมทั้งหลักฐานการชำระเบี้ยประกันให้แก่ผู้ว่าจ้างเมื่อผู้ว่าจ้างเรียกร้อง

ข้อ ๑๓ การตรวจงานจ้าง

ถ้าผู้ว่าจ้างแต่งตั้งคณะกรรมการตรวจรับพัสดุ ผู้ควบคุมงาน หรือบริษัท ที่ปรึกษา เพื่อควบคุมการทำงานของผู้รับจ้าง คณะกรรมการตรวจ รับพัสดุ ผู้ควบคุมงาน หรือบริษัทที่ปรึกษานั้น มีอำนาจเข้าไปตรวจการงานในโรงงานและสถานที่ก่อสร้างได้ตลอดเวลา และผู้รับจ้างจะต้องอำนวยความสะดวกและให้ความช่วยเหลือในการนั้นตามสมควร

การที่มีคณะกรรมการตรวจรับพัสดุ ผู้ควบคุมงาน หรือบริษัทที่ปรึกษานั้น หากทำให้ผู้รับจ้างพ้นความรับผิดชอบตามสัญญาข้อใดข้อหนึ่งไม่

ข้อ ๑๔ แบบรูปและรายการละเอียดตลาดเคลื่อน

ผู้รับจ้างรับรองว่าได้ตรวจสอบและทำความเข้าใจในแบบรูปและรายการละเอียดโดยถี่ถ้วนแล้ว หากปรากฏว่าแบบรูปและรายการละเอียดนั้นผิดพลาดหรือคลาดเคลื่อน ไปจากหลักการทางวิศวกรรมหรือทางเทคนิค ผู้รับจ้างตกลงที่จะปฏิบัติตามคำวินิจฉัยของผู้ว่าจ้าง คณะกรรมการตรวจรับพัสดุ ผู้ควบคุมงาน หรือบริษัทที่ปรึกษาที่ผู้ว่าจ้างแต่งตั้ง เพื่อให้งานแล้วเสร็จบริบูรณ์ คำวินิจฉัยดังกล่าวให้ถือเป็นที่สุด โดยผู้รับจ้างจะคิดค่าจ้าง ค่าเสียหาย หรือค่าใช้จ่ายใดๆ เพิ่มขึ้น จากผู้ว่าจ้างหรือขอขยายอายุสัญญาไม่ได้

ข้อ ๑๕ การควบคุมงานโดยผู้ว่าจ้าง

ผู้รับจ้างตกลงว่าคณะกรรมการตรวจรับพัสดุ ผู้ควบคุมงาน หรือบริษัท ที่ปรึกษาที่ผู้ว่าจ้างแต่งตั้ง มีอำนาจที่จะตรวจสอบและควบคุมงานเพื่อให้เป็นไปตาม สัญญา และมีความที่ส่งให้แก่เปลี่ยนแปลงเพิ่มเติม หรือตัดทอนซึ่งงานตามสัญญา หากผู้รับจ้างขัดขึ้น ไม่ปฏิบัติตาม ผู้ว่าจ้าง คณะกรรมการตรวจ รับพัสดุ ผู้ควบคุมงาน หรือบริษัทที่ปรึกษา มีอำนาจ ที่จะสั่งให้หยุดการนั้นชั่วคราวได้ ความล่าช้าในกรณีเช่นนี้ ผู้รับจ้างจะถือเป็นเหตุขอขยายระยะเวลา การปฏิบัติงานตามสัญญาหรือเรียกร้องค่าเสียหายใดๆ ไม่ได้ทั้งสิ้น

ข้อ ๑๖ งานพิเศษและการแก้ไขงาน

ผู้ว่าจ้างมีสิทธิที่จะสั่งเป็นหนังสือให้ผู้รับจ้างทำงานพิเศษซึ่งไม่ได้แสดงไว้หรือรวมอยู่ในเอกสารสัญญานี้ หากงานพิเศษนั้นๆ อยู่ในขอบข่ายทั่วไปแห่งวัตถุประสงค์ของสัญญานี้ นอกจากนี้ ผู้ว่าจ้างยังมีสิทธิสั่งให้เปลี่ยนแปลงหรือแก้ไขแบบรูปและข้อกำหนดต่างๆ ในเอกสารสัญญานี้ด้วย

(ลงชื่อ).....ผู้ว่าจ้าง

(นายเรืองศักดิ์ วรหาญ)

ปลัดองค์การบริหารส่วนจังหวัด ปฏิบัติหน้าที่

นายกองค์การบริหารส่วนจังหวัดสระบุรี

(ลงชื่อ).....ผู้รับจ้าง

(นายปภาสิต หลากสุขถม)

หุ้นส่วนผู้จัดการ

สำเนาถูกต้อง

นาง น

(นางพจนานฎ ต่อสุวรรณ)

นักวิชาการพัสดุชำนาญการ



อัตราค่าจ้างหรือราคาที่กำหนดไว้ในสัญญานี้ ให้กำหนดใช้สำหรับงานพิเศษ หรืองานที่เพิ่มเติมขึ้น หรือตัดทอนลงทั้งปวงตามคำสั่งของผู้ว่าจ้าง หากในสัญญาไม่ได้กำหนดไว้ถึงอัตราค่าจ้าง หรือราคาใดๆ ที่จะนำมาใช้สำหรับงานพิเศษ หรืองานที่เพิ่มเติมหรือลดลงดังกล่าว ผู้ว่าจ้าง และผู้รับจ้างจะได้ตกลงกันที่จะกำหนดอัตราค่าจ้างหรือราคาที่เพิ่มเติมหรือลดลง รวมทั้งการขยายระยะเวลา (ถ้ามี) กันใหม่เพื่อความเหมาะสม ในกรณีที่ตกลงกันไม่ได้ ผู้ว่าจ้างจะกำหนดอัตราค่าจ้าง หรือราคาตามแต่ผู้ว่าจ้างจะเห็นว่าเหมาะสมและถูกต้อง ซึ่งผู้รับจ้างจะต้องปฏิบัติงานตามคำสั่งของผู้ว่าจ้างไปก่อนเพื่อมิให้เกิดความเสียหายแก่งานที่จ้าง

ข้อ ๑๗ ค่าปรับ

หากผู้รับจ้างไม่สามารถทำงานให้แล้วเสร็จภายในเวลาที่กำหนดไว้ในสัญญาและผู้ว่าจ้างยังมิได้บอกเลิกสัญญา ผู้รับจ้างจะต้องชำระค่าปรับให้แก่ผู้ว่าจ้างเป็น จำนวนเงินวันละ ๒,๑๐๐.๐๐ บาท (สองพันหนึ่งร้อยบาทถ้วน) และจะต้องชำระค่าใช้จ่ายในการควบคุมงาน (ถ้ามี) ในเมื่อผู้ว่าจ้าง ต้องจ้างผู้ควบคุมงานอีกต่อหนึ่งเป็นจำนวนเงินวันละ บาท (.....) นับถัดจากวันที่ครบกำหนดเวลาแล้วเสร็จของงานตามสัญญาหรือวันที่ผู้ว่าจ้างได้ขยายเวลาทำงานให้จนถึงวันที่ทำงานแล้วเสร็จจริง นอกจากนี้ ผู้รับจ้างยอมให้ผู้ว่าจ้างเรียกค่าเสียหายอันเกิดขึ้นจากการที่ผู้รับจ้างทำงานล่าช้า เฉพาะส่วนที่เกินกว่าจำนวนค่าปรับและค่าใช้จ่ายดังกล่าวได้อีกด้วย

ในระหว่างที่ผู้ว่าจ้างยังมิได้บอกเลิกสัญญานั้น หากผู้ว่าจ้างเห็นว่าผู้รับจ้าง จะไม่สามารถปฏิบัติตามสัญญาต่อไปได้ ผู้ว่าจ้างจะใช้สิทธิบอกเลิกสัญญาและใช้สิทธิตามข้อ ๑๘ ก็ได้ และถ้าผู้ว่าจ้างได้แจ้งข้อเรียกร้องไปยังผู้รับจ้างเมื่อครบกำหนดเวลาแล้วเสร็จของงานขอให้ชำระค่าปรับแล้ว ผู้ว่าจ้างมีสิทธิที่จะปรับผู้รับจ้างจนถึงวันบอกเลิกสัญญาได้อีกด้วย

ข้อ ๑๘ สิทธิของผู้ว่าจ้างภายหลังบอกเลิกสัญญา

ในกรณีที่ผู้ว่าจ้างบอกเลิกสัญญา ผู้ว่าจ้างอาจทำงานนั้นเองหรือว่าจ้างผู้อื่นให้ทำงานนั้นต่อจนแล้วเสร็จก็ได้ ผู้ว่าจ้างหรือผู้รับจ้างทำงานนั้นต่อมีสิทธิใช้เครื่องใช้ในการก่อสร้าง สิ่งที่สร้างขึ้นชั่วคราวสำหรับงานก่อสร้าง และวัสดุต่างๆ ซึ่งเห็นว่าจะต้องสงวนเอาไว้เพื่อการปฏิบัติงานตามสัญญา ตามที่จะเห็นสมควร

ในกรณีดังกล่าว ผู้ว่าจ้างมีสิทธิริบหรือบังคับจากหลักประกันการปฏิบัติตามสัญญาทั้งหมด หรือบางส่วนตามแต่จะเห็นสมควร นอกจากนั้น ผู้รับจ้างจะต้องรับผิดชอบในค่าเสียหายซึ่งเป็นจำนวน เกินกว่าหลักประกันการปฏิบัติตามสัญญา รวมทั้งค่าใช้จ่ายที่เพิ่มขึ้น ในการทำงานนั้นต่อให้แล้วเสร็จตามสัญญา ตลอดจนค่าใช้จ่ายในการควบคุมงานเพิ่ม (ถ้ามี) ซึ่งผู้ว่าจ้างจะหัก เอาจากเงินประกันผลงานหรือจำนวนเงินใดๆ ที่จะจ่ายให้แก่ผู้รับจ้างก็ได้

ข้อ ๑๙. การบังคับค่าปรับ ค่าเสียหาย และค่าใช้จ่าย

ในกรณีที่ผู้รับจ้างไม่ปฏิบัติตามสัญญาข้อหนึ่งข้อใดด้วยเหตุใดๆ ก็ตาม จนเป็นเหตุให้เกิดค่าปรับ ค่าเสียหาย หรือค่าใช้จ่ายแก่ผู้ว่าจ้าง ผู้รับจ้างต้องชดใช้ค่าปรับ ค่าเสียหาย หรือค่าใช้จ่ายดังกล่าวให้แก่ผู้ว่าจ้างโดยสิ้นเชิงภายใน

(ลงชื่อ).....ผู้ว่าจ้าง
(นายเรืองศักดิ์ วรหาญ)
ปลัดองค์การบริหารส่วนจังหวัด ปฏิบัติหน้าที่
นายกองค์การบริหารส่วนจังหวัดสระบุรี

(ลงชื่อ).....ผู้รับจ้าง
(นายปกาศิต หลากสุขถม)
หุ้นส่วนผู้จัดการ

สำเนาถูกต้อง
(นางพจนางค์ ต่อสุวรรณ)
นักวิชาการพัสดุชำนาญการ



กำหนด ๑๕ (สิบห้า) วัน นับถัดจากวันที่ได้รับแจ้งเป็นหนังสือจากผู้ว่าจ้าง หากผู้รับจ้างไม่ชดใช้ให้ถูกต้องครบถ้วนภายในระยะเวลาดังกล่าวให้ผู้ว่าจ้างมีสิทธิที่จะหักเอาจากจำนวนเงินค่าจ้างที่ต้องชำระ หรือจากเงินประกันผลงาน ของผู้รับจ้าง หรือบังคับจากหลักประกันการปฏิบัติตามสัญญาได้ทันที

หากค่าปรับ ค่าเสียหาย หรือค่าใช้จ่ายที่บังคับจากเงินค่าจ้างที่ต้องชำระ เงินประกันผลงาน หรือหลักประกันการปฏิบัติตามสัญญาแล้วยังไม่เพียงพอ ผู้รับจ้างยินยอมชำระส่วนที่เหลือ ที่ยังขาดอยู่จนครบถ้วนตามจำนวนค่าปรับ ค่าเสียหาย หรือค่าใช้จ่ายนั้น ภายในกำหนด ๑๕ (สิบห้า) วัน นับถัดจากวันที่ได้รับแจ้งเป็นหนังสือจากผู้ว่าจ้าง

หากมีเงินค่าจ้างตามสัญญาที่หักไว้จ่ายเป็นค่าปรับ ค่าเสียหาย หรือค่าใช้จ่ายแล้วยังเหลืออยู่อีกเท่าใด ผู้ว่าจ้างจะคืนให้แก่ผู้รับจ้างทั้งหมด

ข้อ ๒๐ การทำบริเวณก่อสร้างให้เรียบร้อย

ผู้รับจ้างจะต้องรักษาบริเวณสถานที่ปฏิบัติงานตามสัญญา รวมทั้งโรงงานหรือ สิ่งอำนวยความสะดวกในการทำงานของผู้รับจ้าง ลูกจ้าง ตัวแทน หรือผู้รับจ้างช่วง (ถ้ามี) ให้สะอาด ปลอดภัย และมีประสิทธิภาพในการใช้งานตลอดระยะเวลาการจ้าง และเมื่อทำงานเสร็จสิ้นแล้วจะต้องขนย้ายบรรดาเครื่องใช้ในการทำงานจากรวมทั้งวัสดุ ขยะมูลฝอย และสิ่งก่อสร้างชั่วคราวต่างๆ (ถ้ามี) ทั้งจะต้องกลับเกลี่ยพื้นดินให้เรียบร้อยเพื่อให้บริเวณทั้งหมดอยู่ในสภาพที่สะอาดและใช้การได้ทันที

ข้อ ๒๑ การงดหรือลดค่าปรับ หรือการขยายเวลาปฏิบัติงานตามสัญญา

ในกรณีที่มีเหตุเกิดจากความผิดหรือความบกพร่องของฝ่ายผู้ว่าจ้าง หรือเหตุสุดวิสัย หรือเกิดจากพฤติการณ์อันหนึ่งอันใดที่ผู้รับจ้างไม่ต้องรับผิดชอบตามกฎหมาย หรือเหตุอื่นตามที่กำหนด ในกฎกระทรวง ซึ่งออกตามความในกฎหมายว่าด้วยการจัดซื้อจัดจ้างและการบริหารพัสดุภาครัฐ ทำให้ผู้รับจ้างไม่สามารถทำงานให้แล้วเสร็จตามเงื่อนไขและกำหนดเวลาแห่งสัญญานี้ได้ ผู้รับจ้างจะต้องแจ้งเหตุหรือพฤติการณ์ดังกล่าวพร้อมหลักฐานเป็นหนังสือให้ผู้ว่าจ้างทราบ เพื่อของดหรือลดค่าปรับ หรือขยายเวลาทำงานออกไปภายใน ๑๕ (สิบห้า) วันนับถัดจากวันที่เหตุนั้นสิ้นสุดลง หรือตามที่กำหนดในกฎกระทรวงดังกล่าว แล้วแต่กรณี

ถ้าผู้รับจ้างไม่ปฏิบัติให้เป็นไปตามความในวรรคหนึ่ง ให้ถือว่าผู้รับจ้างได้สละสิทธิเรียกร้อง ในการที่จะของดหรือลดค่าปรับ หรือขยายเวลาทำงานออกไปโดยไม่มีเงื่อนไขใดๆ ทั้งสิ้น เว้นแต่ กรณีเหตุเกิดจากความผิดหรือความบกพร่องของฝ่ายผู้ว่าจ้าง ซึ่งมีหลักฐานชัดเจน หรือผู้ว่าจ้างทราบดี อยู่แล้วตั้งแต่ต้น

การงดหรือลดค่าปรับ หรือขยายกำหนดเวลาทำงานตามวรรคหนึ่ง อยู่ในดุลพินิจของผู้ว่าจ้างที่จะพิจารณาตามที่เห็นสมควร

ข้อ ๒๒. การใช้เรือไทย

ในการปฏิบัติตามสัญญานี้ หากผู้รับจ้างจะต้องส่งหรือนำของเข้ามาจากต่างประเทศรวมทั้งเครื่องมือ

(ลงชื่อ).....ผู้ว่าจ้าง
(นายเรืองศักดิ์ วรหาญ)
ปลัดองค์การบริหารส่วนจังหวัด ปฏิบัติหน้าที่
นายกองค์การบริหารส่วนจังหวัดสระบุรี

(ลงชื่อ).....ผู้รับจ้าง
(นายปภาสิต หลากสุขถม)
หุ้นส่วนผู้จัดการ

สำเนาถูกต้อง

นางสาว
(นางพจนาน ต่อสุวรรณ)
นักวิชาการพัสดุชำนาญการ



และอุปกรณ์ที่ต้องนำเข้ามาเพื่อปฏิบัติงานตามสัญญา ไม่ว่าผู้รับจ้างจะเป็นผู้นำของเข้ามาเองหรือนำเข้ามาโดยผ่านตัวแทนหรือบุคคลอื่นใด ถ้าสิ่งของนั้นต้องนำเข้ามาโดยทางเรือในเส้นทางเดินเรือที่มีเรือไทยเดินอยู่และสามารถให้บริการรับขนได้ตามที่รัฐมนตรีว่าการกระทรวงคมนาคมประกาศกำหนด ผู้รับจ้างต้องจัดการให้สิ่งของดังกล่าวบรรทุกโดยเรือไทยหรือเรือที่มีสิทธิเช่นเดียวกับเรือไทยจากต่างประเทศมายังประเทศไทยเว้นแต่จะได้รับอนุญาตจากกรมเจ้าท่าก่อนบรรทุกของนั้นลงเรืออื่นที่มีใช้เรือไทยหรือเป็นของที่รัฐมนตรีว่าการกระทรวงคมนาคมประกาศยกเว้นให้บรรทุกโดยเรืออื่นได้ ทั้งนี้ ไม่ว่าการส่งหรือนำเข้าสิ่งของดังกล่าวจากต่างประเทศจะเป็นแบบใด

ในการส่งมอบงานตามสัญญาให้แก่ผู้ว่าจ้าง ถ้างานนั้นมีสิ่งของตามวรรคหนึ่ง ผู้รับจ้างจะต้องส่งมอบใบตราส่ง (Bill of lading) หรือสำเนาใบตราส่งสำหรับของนั้น ซึ่งแสดงว่าได้บรรทุกมาโดยเรือไทยหรือเรือที่มีสิทธิเช่นเดียวกับเรือไทยให้แก่ผู้ว่าจ้างพร้อมกับการส่งมอบงานด้วย

ในกรณีที่สิ่งของดังกล่าวไม่ได้บรรทุกจากต่างประเทศมายังประเทศไทยโดยเรือไทยหรือเรือที่มีสิทธิเช่นเดียวกับเรือไทย ผู้รับจ้างต้องส่งมอบหลักฐานซึ่งแสดงว่าได้รับอนุญาตจากกรมเจ้าท่า ให้บรรทุกของโดยเรืออื่นได้หรือหลักฐานซึ่งแสดงว่าได้ชำระค่าธรรมเนียมพิเศษ เนื่องจากการไม่บรรทุกของโดยเรือไทยตามกฎหมาย ว่าด้วยการส่งเสริมการพาณิชย์นาวีแล้วอย่างใดอย่างหนึ่งแก่ผู้ว่าจ้างด้วย

ในกรณีที่ผู้รับจ้างไม่ส่งมอบหลักฐานอย่างใดอย่างหนึ่งดังกล่าวในวรรคสองและวรรคสามให้แก่ผู้ว่าจ้างแต่จะขอส่งมอบงานดังกล่าวให้ผู้ว่าจ้างก่อนโดยยังไม่รับชำระเงินค่าจ้าง ผู้ว่าจ้างมีสิทธิรับงานดังกล่าวไว้ก่อน และชำระเงินค่าจ้างเมื่อผู้รับจ้างได้ปฏิบัติถูกต้องครบถ้วนดังกล่าวแล้วได้

ข้อ ๒๓. มาตรฐานฝีมือช่าง

ผู้รับจ้างตกลงเป็นเงื่อนไขสำคัญว่า ผู้รับจ้างจะต้องมีและใช้ผู้ผ่านการทดสอบมาตรฐานฝีมือช่างจาก..... หรือผู้เสนอราคาจะต้องมีและใช้ผู้มีวุฒิบัตรระดับ ปวช. ปวส. และปวท. หรือเทียบเท่าจากสถาบันการศึกษาที่ ก.พ. รับรองให้เข้ารับราชการได้ ในอัตราไม่ต่ำกว่าร้อยละ () ของแต่ละสาขาช่าง แต่จะต้องมีช่างจำนวนอย่างน้อย ๑ (หนึ่ง) คน ในแต่ละสาขาช่างดังต่อไปนี้

นายช่างโยธา จำนวน 1 คน

ผู้รับจ้างจะต้องจัดทำบัญชีแสดงจำนวนช่างทั้งหมดโดยจำแนกตามแต่ละสาขาช่างและ ระดับช่าง พร้อมกับระบุรายชื่อช่างผู้ผ่านการทดสอบมาตรฐานฝีมือช่างหรือผู้มีวุฒิบัตรดังกล่าวในวรรคหนึ่งนำมาแสดงพร้อมหลักฐานต่างๆ ต่อคณะกรรมการตรวจรับพัสดุหรือผู้ควบคุมงาน ก่อนเริ่มลงมือทำงาน และพร้อมที่จะให้ผู้ว่าจ้างหรือเจ้าหน้าที่ของผู้ว่าจ้างตรวจสอบดูได้ตลอด เวลาการทำงานตามสัญญานี้ของผู้รับจ้าง

ข้อ ๒๔. การปรับราคาค่าจ้าง

ผู้ว่าจ้างและผู้รับจ้าง ตกลงกันให้ใช้สัญญาปรับราคาได้ สำหรับราคางานก่อสร้างตามสัญญานี้โดย

(ลงชื่อ).....ผู้ว่าจ้าง

(นายเรืองศักดิ์ วราหญา)

ปลัดองค์การบริหารส่วนจังหวัด ปฏิบัติหน้าที่
นายกองค์การบริหารส่วนจังหวัดสระบุรี

ลงชื่อ).....ผู้รับจ้าง

(นายปกาศิต หลากสุขถม)

หุ้นส่วนผู้จัดการ

สำเนาถูกต้อง

(นางพจนาฏ ต่อสุวรรณ)
นักวิชาการพัสดุชำนาญการ



การนำสูตร Escalation Factor (K) มาใช้คำนวณราคาค่างานที่เปลี่ยนแปลงไป โดยวิธีการต่อไปนี้ ตามเงื่อนไข หลักเกณฑ์ สูตร และวิธีคำนวณที่ใช้กับสัญญาแบบปรับราคาได้ตามมติคณะรัฐมนตรีเมื่อวันที่ ๒๒ สิงหาคม ๒๕๓๒ เรื่องการพิจารณาช่วยเหลือผู้ประกอบการอาชีพงานก่อสร้าง ตามหนังสือสำนักเลขาธิการคณะรัฐมนตรี ที่ นร ๐๒๐๓/ว ๑๐๙ ลงวันที่ ๒๔ สิงหาคม ๒๕๓๒

สูตรการปรับราคา (สูตรค่า K) จะต้องคงที่ที่ระดับที่กำหนดไว้ในวันแล้วเสร็จตามที่กำหนดไว้ในสัญญา หรือภายในระยะเวลาที่ ผู้ว่าจ้าง ได้ขยายออกไป โดยจะใช้สูตรของทางราชการที่ได้รับตามกฎหมาย ๔

สัญญานี้ทำขึ้นเป็นสองฉบับ มีข้อความถูกต้องตรงกัน คู่สัญญาได้อ่านและเข้าใจข้อความ โดยละเอียด ตลอดแล้ว จึงได้ลงลายมือชื่อ พร้อมทั้งประทับตรา (ถ้ามี) ไว้เป็นสำคัญต่อหน้าพยาน และคู่สัญญาต่างยึดถือไว้ฝ่ายละหนึ่งฉบับ

(ลงชื่อ).....ผู้ว่าจ้าง

(นายเรืองศักดิ์ วรหาญ)



(ลงชื่อ).....ผู้รับจ้าง

(นายประกาศิต หลากสุขถม)

(ลงชื่อ).....พยาน

(นางพจนางค์ ต่อสุวรรณ)

(ลงชื่อ).....พยาน

(นางวารุณี จูเจ็ก)

เลขที่โครงการ ๖๑๐๘๗๕๐๒๒๓๐

เลขคูมสัญญา ๖๑๑๐๒๒๐๐๗๗๕๑

สำเนาถูกต้อง

พญ ล

(นางพจนางค์ ต่อสุวรรณ)

นักวิชาการพัสดุชำนาญการ



งบประมาณปี 2561

แบบแนบท้ายสัญญาจ้างก่อสร้าง เลขที่ ๓/๒๕๖๑
ลงวันที่ ๕ พ.ย. ๒๕๖๑ จำนวน ๑๗ หน้า

ลงชื่อ.....ผู้ว่าจ้าง

ลงชื่อ.....ผู้รับจ้าง

ลงชื่อ.....นายก อบจ.สระบุรี

ลงชื่อ.....พยาน



ก่อสร้างหลังคาคลุมลานจอดรถ บริเวณกองช่างองค์การบริหารส่วนจังหวัดสระบุรี

ตำบลดาวเรือง อำเภอเมืองสระบุรี จังหวัดสระบุรี

สำเนาถูกต้อง

นาง ๙




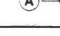
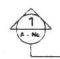







(นางพจนานฎ ต่อสุวรรณ)

นักวิชาการพัสดุชำนาญการ

แบบคู่ฉบับประกอบการดำเนินการ

.....


| แบบสถาปัตยกรรม | | |
|-------------------------|--|---------|
| เลขที่แบบ | รายการ | แผ่นที่ |
| A - 01 | สารบัญประกอบแบบ | 1 |
| A - 02 | ผังบริเวณโดยสังเขป | 2 |
| A - 03 | รายการประกอบแบบ | 3 |
| A - 04 | แปลนพื้น (เดิม) | 4 |
| A - 05 | แปลนพื้น | 5 |
| A - 06 | แปลนหลังคา | 6 |
| A - 07 | รูปตัด(A)-(A) . รูปตัด(B)-(B) | 7 |
| A - 08 | รูปด้าน(1)(2) | 8 |
| A - 09 | รูปด้าน(3)(4) | 9 |
| | | |
| | | |
| | | |
| | | |
| | | |
| | | |
| | | |
| แบบวิศวกรรมโครงสร้าง | | |
| เลขที่แบบ | รายการ | แผ่นที่ |
| S - 01 | แปลนฐานราก,คอม่อ,เสา | 9 |
| S - 02 | แปลนคานารับโครงหลังคา | 10 |
| S - 03 | แปลนโครงหลังคา | 11 |
| S - 04 | แปลนฐานราก,คอม่อ,เสา,คานา แบบขยายหัวเสา, แบบขยายPLATE | 12 |
| S - 05 | แบบขยาย TRUSS(1),(2) | 13 |
| S - 06 | แบบขยาย TRUSS(3),(4) | 14 |
| | | |
| | | |
| | | |
| แบบระบบวิศวกรรสุขาภิบาล | | |
| เลขที่แบบ | รายการ | แผ่นที่ |
| - | - | - |
| | | |
| | | |
| | | |
| | | |
| | | |

| | |
|--|---|
| รายการสัญลักษณ์ประกอบแบบ | |
|    | ระยะศูนย์กลางถึงศูนย์กลาง ระยะศูนย์กลางถึงริม ระยะริมถึงริม |
|  | แนวเสา |
| ① ① ① | ใช้กำหนดหมายเลขประตูในแบบเพื่อย่างอิงถึง ใช้กำหนดหมายเลขหน้าต่างในแบบเพื่อย่างอิงถึง ใช้กำหนดหมายเลขฝาเพดานในแบบเพื่อย่างอิงถึง |
|  | ชื่อรูปตัดของอาคาร ลงชื่อ..... แผนที่อ้างอิงถึง |
|  | ทิศเหนือ ลงชื่อ..... |
|  | ชื่อรูปด้าน ใช้เพื่อย่างอิงถึง ลงชื่อ..... |
| รายการสัญลักษณ์ประกอบแบบ | |
|       Scale 1 : 200 1/2" = 1'-0" | ผังก่ออิฐฉาบปูนเรียบ ผังก่อระวาง คอนกรีต ทราาย กระฉก ดิน แนวความลาดเอียง แสดงระดับ |

สำเนาถูกต้อง
น.ก. ล.
(นางพจนาภี ต่อสุวรรณ)
นักวิชาการพิเศษชำนาญการ

องค์การบริหารส่วนจังหวัดสระบุรี

ผังบริเวณโดยสังเขป

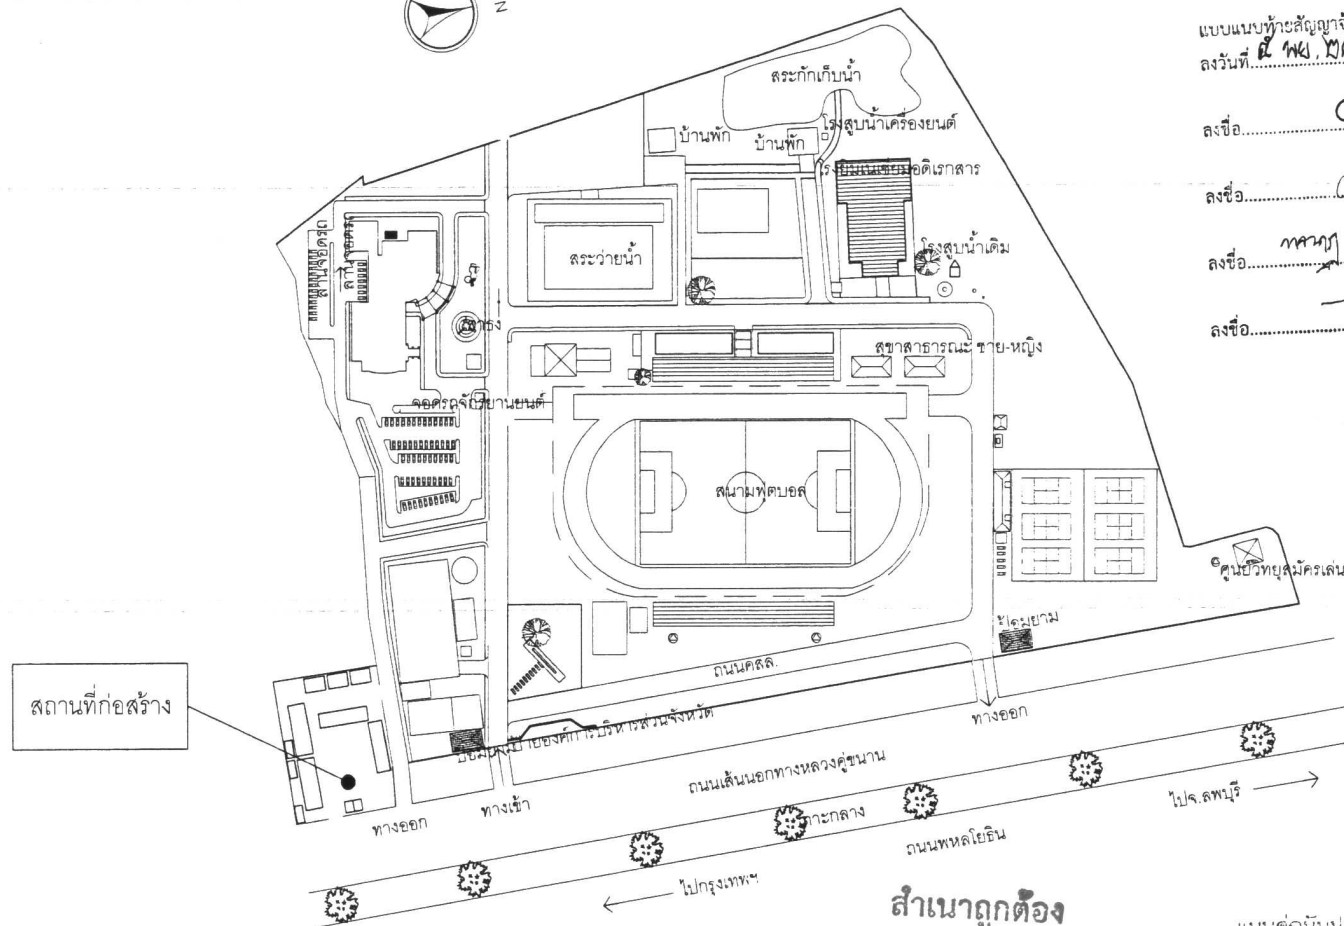


ลงชื่อ.....ผู้ว่าจ้าง

[illegible]

ลงชื่อ.....ทนาย อภัยสิทธิ์.....พยาน

ลงชื่อ.....พยาน



โครงการ ก่อสร้างหลังคาคลุมลานจอดรถ

สถานที่ บริเวณกองช่างองค์การบริหารส่วนจังหวัดสระบุรี ต.ดาวเรือง อ.เมือง จ.สระบุรี


วัดอุประสงค์ ก่อสร้างหลังคาคลุมลานจอดรถ ขนาดกว้าง 33.00 เมตร ยาว 12.00 เมตร
และขนาดกว้าง 33.00 เมตร ยาว 8 เมตร (ตามแบบอบจ.สบ)

สำเนาถูกต้อง

may as

(นางพจนานฎ ต่อสุวรรณ)
นักวิชาการพัสดุชำนาญการ

แบบคู่ฉบับประกอบการกำหนดราคาต่าง

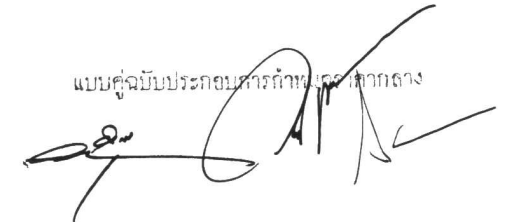

องค์การบริหารส่วนจังหวัดสระบุรี

องค์การบริหารส่วนจังหวัดสระบุรี

สำรวจและออกแบบ

วิศวกร

เขียนแบบ

หัวหน้าฝ่ายสำรวจ
และออกแบบ

| | |
|---------|---------|
| โครงการ | โครงการ |
|---------|---------|

ก่อสร้างหลังคาคลุมลานจอดรถ บริเวณกองช่างองค์การบริหารส่วนจังหวัดสระบุรี

ผู้อำนวยการกองช่าง


100


100

2

ตัวอย่างแผนป้ายแสดงรายละเอียดงานก่อสร้าง

| | | |
|--|---|---|
| <p>โครงการก่อสร้างขององค์การบริหารส่วนจังหวัดสระบุรี</p> <p>โทร 036-211852</p> | | <p>แบบแนบท้ายสัญญาจ้างก่อสร้าง เลขที่ <u>๓/๒๕๖๒</u></p> <p>ลงวันที่ <u>๕ พย ๒๕๖๒</u> จำนวน <u>๑๓</u> หน้า</p> |
| ประเภทของงานสิ่งก่อสร้าง..... | ลงชื่อ..... | ผู้ว่าจ้าง |
| ปริมาณงานก่อสร้าง..... | ลงชื่อ..... | ผู้รับจ้าง |
| | ลงชื่อ..... | พยาน |
| ชื่อ ที่อยู่ หมายเลขโทรศัพท์ ผู้รับจ้าง..... | ลงชื่อ..... | พยาน |
| ระยะเวลาเริ่มต้น และระยะเวลาดำเนินการ รวมเป็นระยะเวลากี่วัน..... |  | |
| วงเงินงบประมาณที่ได้ตั้งไว้หรือที่ได้รับ..... | | |
| ราคากลางค่าก่อสร้าง..... | | |
| วงเงินค่าก่อสร้างตามที่ได้นำมาในสัญญาจ้าง..... | | |
| ชื่อกรรมการตรวจการจ้างและผู้ควบคุมงาน พร้อมหมายเลขโทรศัพท์..... | | |
| | <p>แบบคู่ฉบับประกอบการทำงานราคาากลาง</p> <p>.....</p> | |
| ส่งมอบงานจ้างวันที่..... | <p>.....</p> | |
| <p>โครงการนี้ก่อสร้างด้วยเงินภาษีของประชาชน</p> | | |

หมายเหตุ วัสดุที่ใช้ทำแผ่นป้ายให้ใช้แผ่นไว้นิลลุ่มแผ่นเหล็กหรือไม้อัดหนาอย่างน้อย 1.20 เมตร ยาวไม่น้อยกว่า 2.40 เมตร

นางพจนาฏ ต่อสุวรรณ
นักวิชาการพัสดุชำนาญการ

เอกสารแนบท้ายสัญญาข้อที่ ๗.๑

































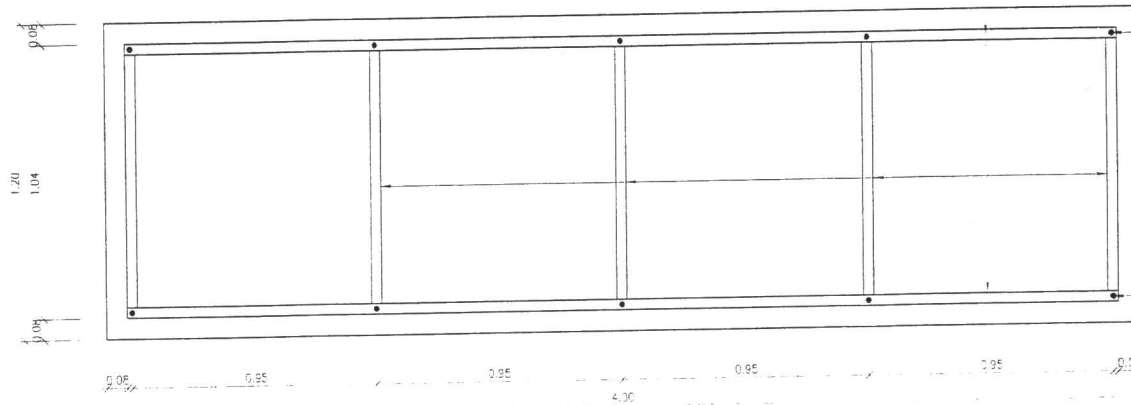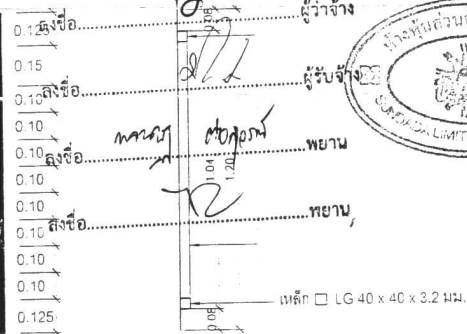

แบบคู่ฉบับประกอบการกำกับราคาติดตั้ง

สำเนาถูกต้อง

นาง พจนา

(นางพจนาภู่ ต่อสุวรรณ)

นักวิชาการพัสดุชำนาญการ

หมายเหตุ

ขนาดตัวอักษรความสูงไม่น้อยกว่า 0.10 ม.

แบบขยายป้ายอาคาร

SCALE

1:20

รายการประกอบแบบ

- การวางผังและระดับ
ผู้รับจ้างจะต้องทำการวางผังและระดับมาตรฐานให้ถูกต้องเรียบร้อยก่อนดำเนินการ โดยให้ผู้ควบคุมงาน เป็นผู้ตรวจสอบความถูกต้อง ก่อนดำเนินการก่อสร้าง
- ฐานรากและงานโครงสร้าง คสล.
ตามที่ได้กำหนดไว้ในแบบและรายการวิศวกรรมโครงสร้าง ส่วนรายละเอียดอื่นๆ ให้ดำเนินการตามมาตรฐาน งานก่อสร้าง มยธ. 101 - มยธ. 106
- งานสถาปัตยกรรม
ก. งานพื้น
- ให้ดำเนินการซ่อมพื้นคสล. ที่ขูดเพื่อก่อสร้าง ฐานรากและคาน ฯลฯ ทั้งหมด
ข. งานหลังคา
- โครงหลังคา ตามที่ได้กำหนดไว้ในแบบ และรายการวิศวกรรมโครงสร้าง
- วัสดุหลังคา หลังคาเหล็กกริดลอนโค้ง อลูซิง หนา 0.4 มม.
ค. งานสี
- ดำเนินการทาสีดังนี้
- งานสี สีทางานเสาคอนกรีต ใช้สีน้ำอคริลิก 100 %
สีทางานเหล็กใช้สีน้ำมัน ให้ทาสีกันสนิม 2 ครั้ง ทาสีจริง 2 ครั้ง
- งานวิศวกรรมไฟฟ้า
ให้ติดตั้งตามแบบไฟฟ้า และมาตรฐานการไฟฟ้า
- งานวิศวกรรมโครงสร้าง
ให้ใช้ มยธ. 101 - 106 เป็นรายการประกอบแบบและมีรายการเฉพาะแบบดังนี้
5.1 คอนกรีตให้ใช้ ค.3 (Fc ทรงสี่เหลี่ยมลูกบาศก์ ขนาด 15x15 ซม.) = 300 Ksc
5.2 เหล็กเสริมคอนกรีต Ø 6 มม. และ Ø 9 มม. ให้ใช้เหล็กเส้นกลม SR - 24 ขนาด Ø 12 มม. ขึ้นไปใช้ SD - 30
5.3 เหล็กูปพรรณ ที่นำมาใช้จะต้องมีคุณสมบัติ ดังต่อไปนี้
5.3.1 ใช้เหล็กที่มีคุณสมบัติเป็นไปตามมาตรฐาน มอก. หรือเทียบเท่า มีกำลังดึงที่จุดคดง Fy ไม่น้อยกว่า 2,400 กก./ตร. ซม.
5.3.2 การต่อเชื่อมให้ต่อเชื่อมด้วยไฟฟ้า (arc welding) โดยรอบทุกจุด
5.3.3 เหล็กที่นำมาใช้จะต้องไม่เป็นสนิมขุม ไม่มีดงหรือรอยรู
5.3.4 ให้ทาสีกันสนิมประเภท lead oxide อย่างน้อย 2 ชั้น ทาสีจริง 2 ชั้น
- ฐานราก
5.4.1 ใช้เสาเข็มเจาะ ขนาด Ø 0.35 ม. ความยาวไม่น้อยกว่า 6.00 ม.
5.4.2 คอนกรีตให้ ค.3 (Fc ทรงสี่เหลี่ยมลูกบาศก์ ขนาด 15x15 ซม.) = 300 ksc
5.4.3 เหล็กเสริม 6 - DB 16 มม. เหล็กปลอกเกลียว RB 6 มม. @ 0.10 ม.

ระดับ
การกำหนดระดับมาตรฐานเพื่อใช้ในการก่อสร้าง (+0.00) ผู้ควบคุมงานเป็นผู้กำหนดให้ ระหว่างดำเนินการก่อสร้าง

- ข้อกำหนดสำหรับการเชื่อม
6.1 การเชื่อมให้ทำการเชื่อมโดยรอบทุกจุดสัมผัส
6.2 ขนาดของรอยเชื่อม
6.2.1 แผ่นเหล็กที่หนาน้อยกว่า 6 มม. ขนาดของรอยเชื่อม เท่ากับความหนาของแผ่นเหล็ก
6.2.2 แผ่นเหล็กที่หนามากกว่า 6 มม. ขนาดของรอยเชื่อม เท่ากับความหนาของแผ่นเหล็กลบด้วย 1.5 มม.
- งานเพิ่มเติม
7.1 เทพินคสล. ใส่เหล็ก WIRE MESH Ø 4 มม. @ 0.20 ม. และเหล็ก DOWEL คิดเป็นพื้นที่คสล. ไม่น้อยกว่า 500 ตร.ม.
7.2 รื้อถอนอาคารจอดรถ 1 แห่ง

แบบแปลนสัญญาจ้างก่อสร้าง เลขที่ ๓/๒๕๖๒
ลงวันที่ ๕ พ.ย. ๒๕๖๑ จำนวน ๑๓ หน้า
ลงชื่อ.....ผู้ว่าจ้าง
ลงชื่อ.....ผู้รับจ้าง
ลงชื่อ.....พยาน
ลงชื่อ.....พยาน





หมายเหตุ
1. วัสดุก่อสร้างที่นำมาก่อสร้างต้องผ่านการตรวจสอบคุณสมบัติ และอนุมัติจากผู้ควบคุมงาน และคณะกรรมการตรวจการจ้างก่อนดำเนินการก่อสร้าง
2. สิ่งที่มีเด็กสาวไว้ในรูปแบบ หรือรายละเอียด แต่สิ่งนั้นเป็นส่วนที่จำเป็น จะต้องกระทำเพื่อให้ งานมีความมั่นคงแข็งแรงและถูกต้องตามหลักวิชาการ ผู้รับจ้างจะต้องทำงานนั้นๆ โดยไม่คิดค่าจ้างเพิ่มอีก
3. โครงสร้างที่อยู่ใกล้ สายไฟฟ้าแรงสูง ก่อนทำการก่อสร้าง ให้ผู้รับจ้างติดต่อนการไฟฟ้า เพื่อทำการป้องกันไฟฟ้าลัดวงจร ค่าใช้จ่ายเป็นของผู้รับจ้างทั้งหมด

สำเนาถูกต้อง
(นางพจนางู ต่อสุวรรณ)
นักวิชาการพัสดุชำนาญการ


แบบคู่ฉบับประกอบการพิจารณาประกวดราคา
[Signature]

| | | | | | | |
|----------|---------------------------------|----------------------------|---------------|--|--------------------|-------------------------------|
| 3 | | | | | | |

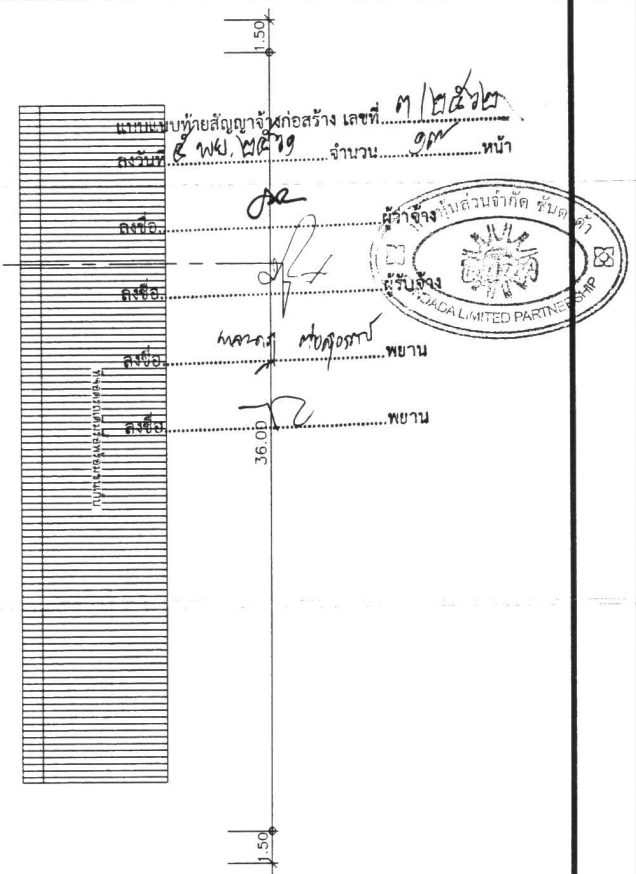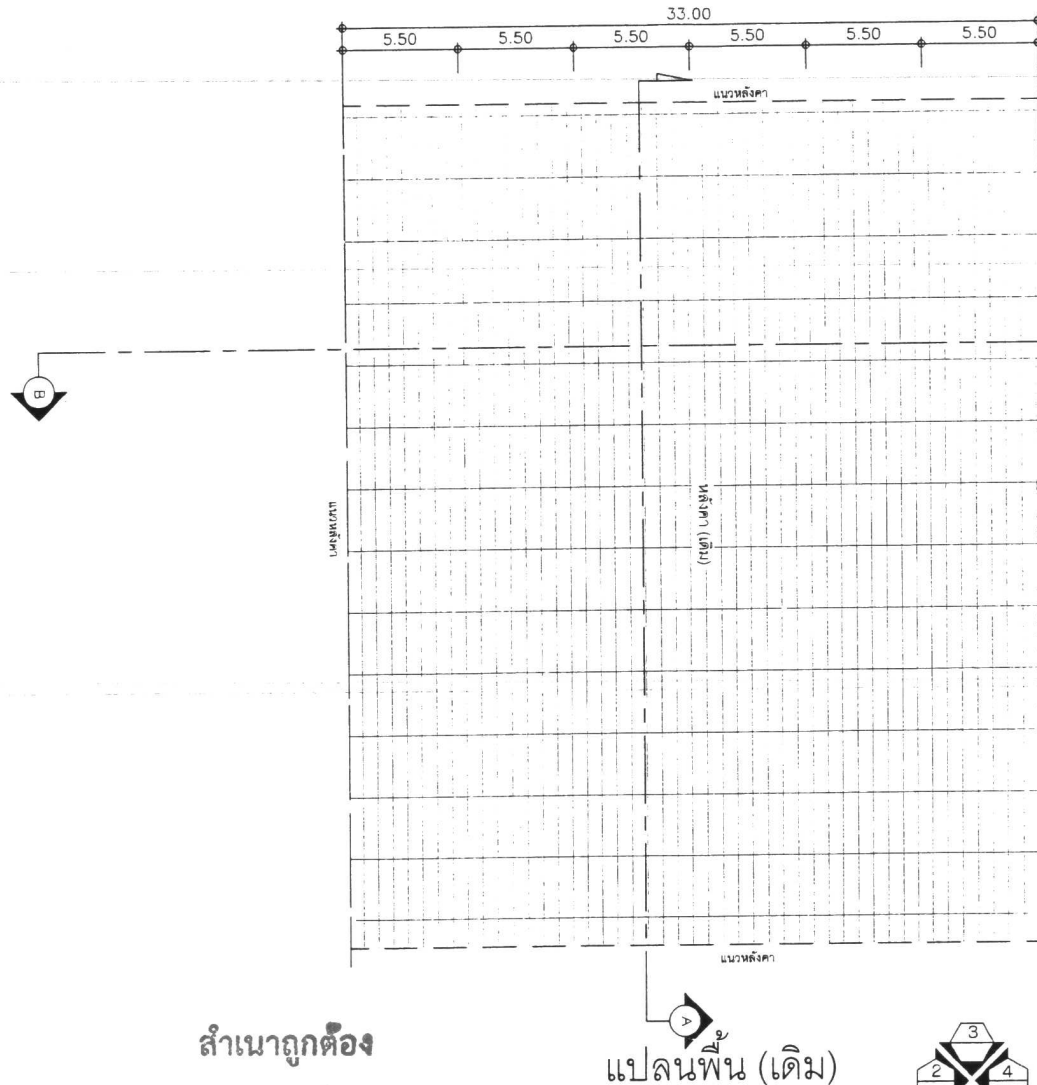

สำเนาถูกต้อง
นาง ๗
(นางพจนานฎ ต่อสุวรรณ)
นักวิชาการพัสดุชำนาญการ

แปลนพื้น (เดิม)

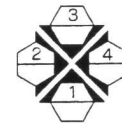

แบบคู่ฉบับประกอบการทำหนังสือกลาง


(Handwritten signatures)



องค์การบริหารส่วนจังหวัดสระบุรี

องค์การบริหารส่วนจังหวัดสระบุรี

| | | | | | |
|----------------|-------------------------------------|-------------------------------|---|------------------|---|

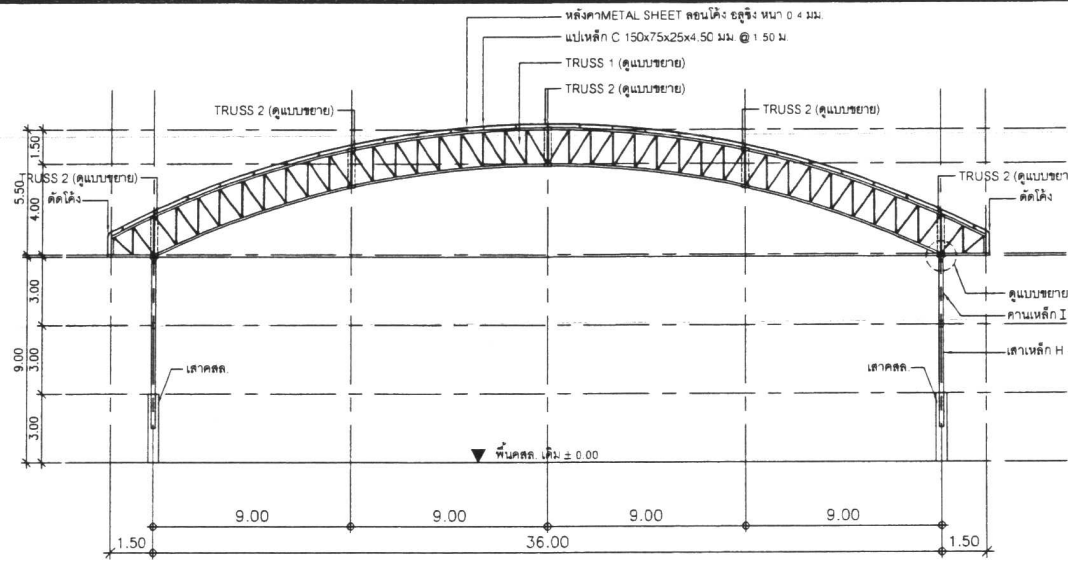


เอกสารแนบท้ายสัญญาข้อที่ ๗๑ หน้า ๑๑

แบบแนบท้ายสัญญาจ้างก่อสร้าง เลขที่ ๓/๒๕๖๒
ลงวันที่ ๕ พย ๒๕๖๑ จำนวน ๑๗ หน้า

ลงชื่อ..... ผู้รับจ้าง
ลงชื่อ..... ผู้ว่าจ้าง
ลงชื่อ..... พยาน
ลงชื่อ..... พยาน



รูปตัด A - A

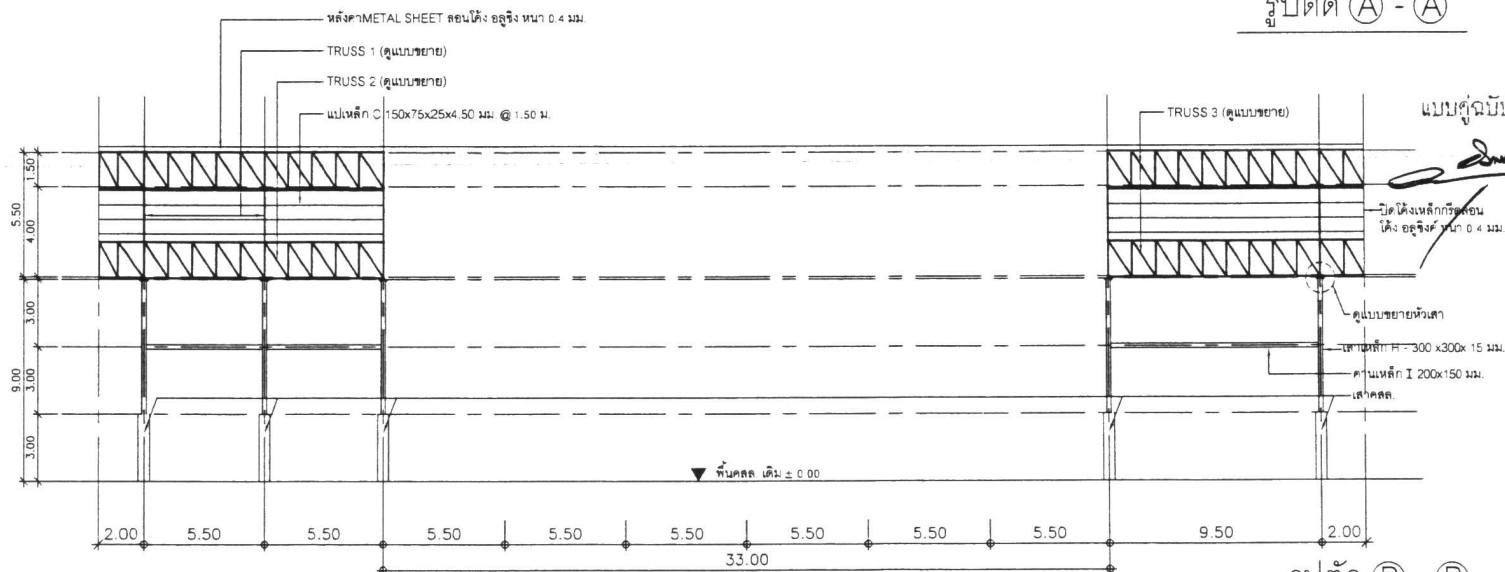

แบบคู่ฉบับประกอบแบบกำหนดราคา

รูปตัด B - B


สำเนาถูกต้อง

(นางพณีย์ ต่อสุวรรณ)
นักวิชาการพัสดุชำนาญการ






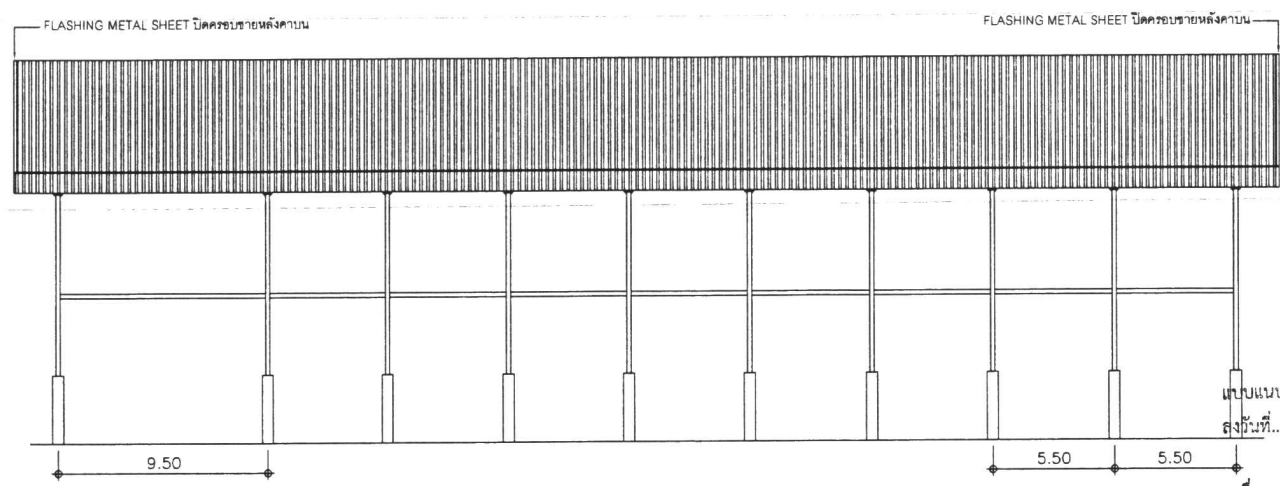

รูปด้าน ①

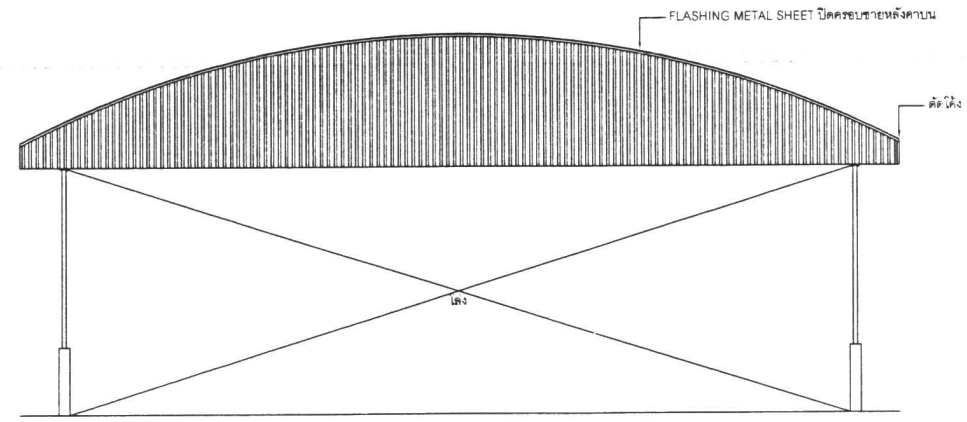

รูปด้าน ②

แบบแนบท้ายสัญญาจ้างก่อสร้าง เลขที่ ๓๒๕๖๒
ลงวันที่ ๕ พ.ย. ๒๕๖๑ จำนวน ๑๐๗ หน้า

ลงชื่อ.....ผู้ว่าจ้าง
ลงชื่อ.....ผู้รับจ้าง
ลงชื่อ.....พยาน
ลงชื่อ.....พยาน




แบบคู่ฉบับประกอบกรณำหน้าหน้าจากกลาง

(Handwritten signatures)


สำเนาถูกต้อง

(Handwritten signature)
(นางพจนานฎ์ ต่อสุวรรณ)
นักวิชาการพิเศษชำนาญการ

| | | | | | |
|--|----------------------------------|---------------------------|---|---------------------|---|

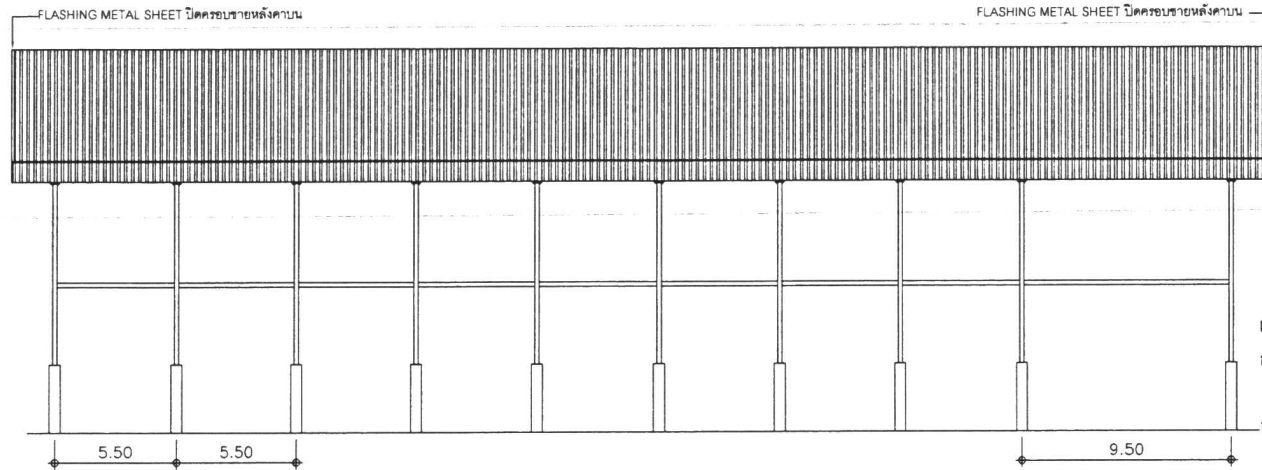

รูปด้าน ③

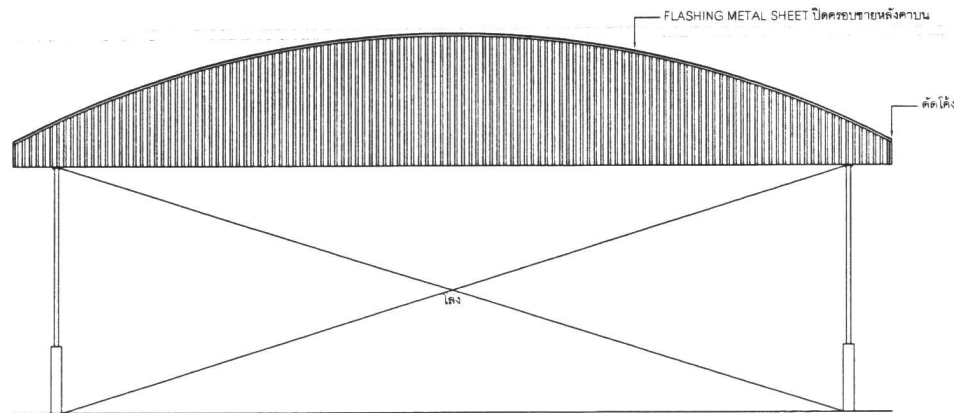

รูปด้าน ④



ลงชื่อ.....
ลงชื่อ.....
ลงชื่อ.....
ลงชื่อ.....



แบบคู่ฉบับประกอบรายการกำหนดราคากลาง
.....

สำเนาถูกต้อง
นาง น
(นางพจนานุก ต่อดุสรณ์)
นักวิชาการพิเศษชำนาญการ

| | | | |
|---|---------------|---|---------------|

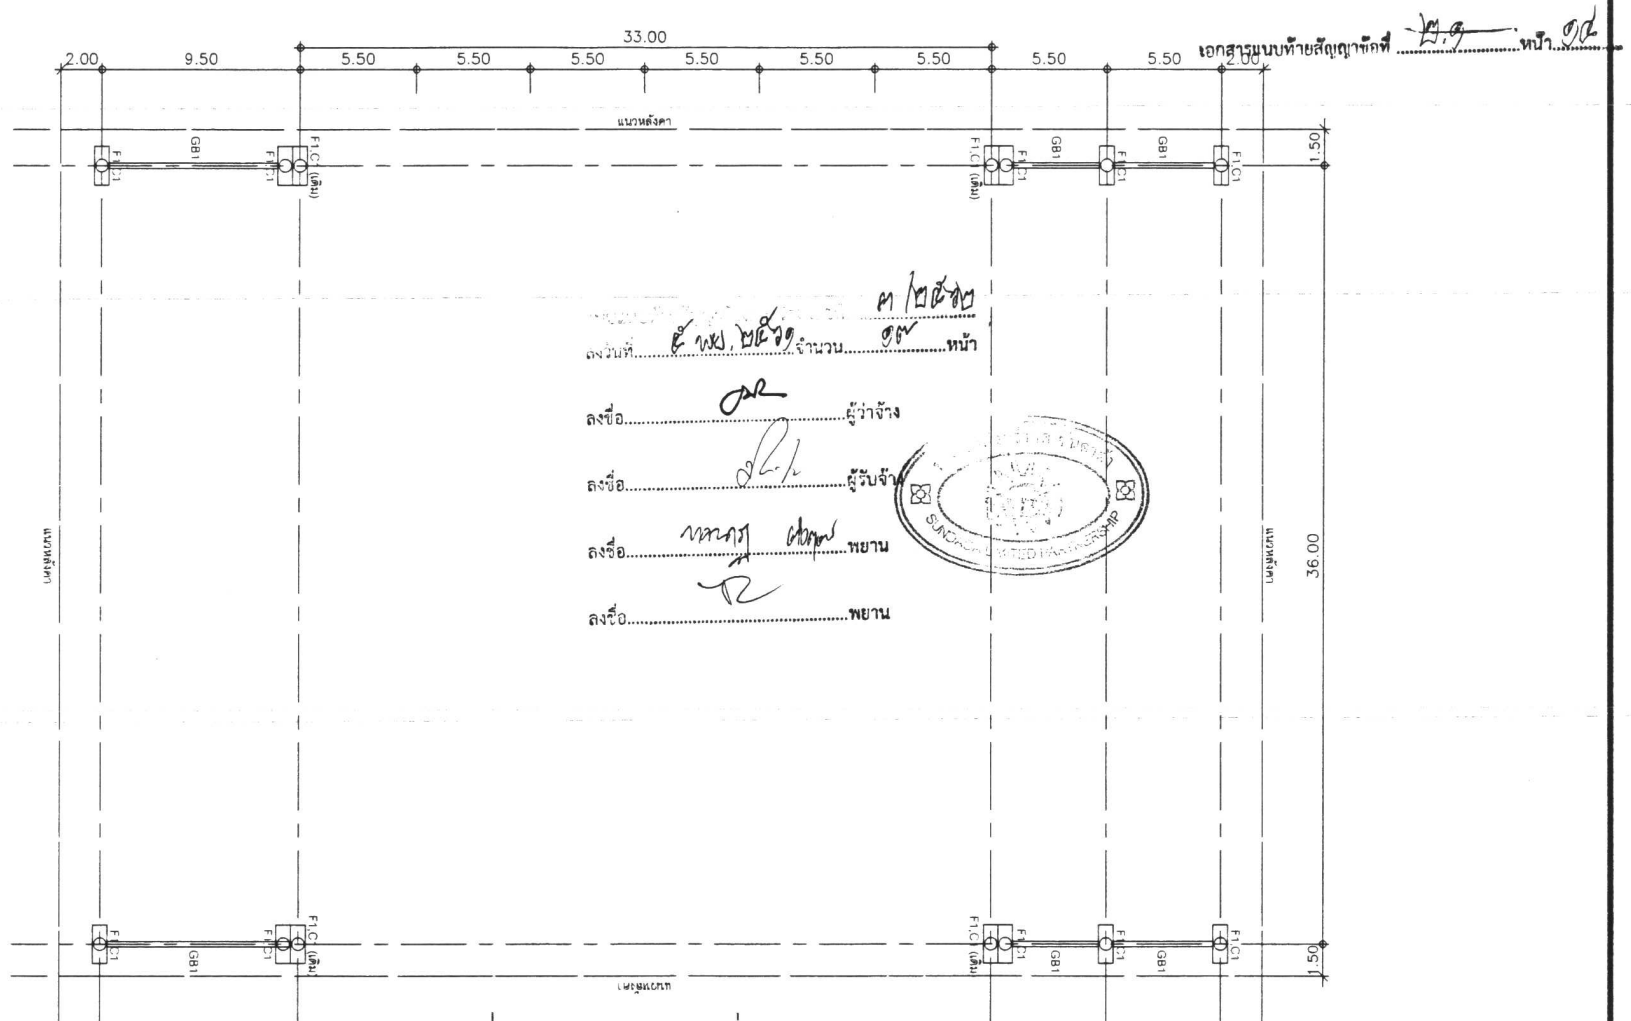


แปลนฐานราก, ตอม่อ, เสา

แบบคู่ฉบับประกอบกับการกำหนดราคาากลาง

สำเนาถูกต้อง
นาย น
(นางพจนานฎ ต่อสุวรรณ)
นักวิชาการพิเศษชำนาญการ



| องค์การบริหารส่วนจังหวัดสระบุรี | | | | | |
|---------------------------------|------------------------------------|-------------------------------|---------------------------------------|--------------------|---------------------------------------|
| สำรวจและออกแบบ | นายพิษณุ บุญดี นายชาติชาย งามใส | วิศวกร | นายวันชัย นกขัตติ นายวิชาญ นกขัตติ | ผู้ช่วยการก่อสร้าง | นายวันชัย นกขัตติ นายวิชาญ นกขัตติ |
| เขียนแบบ | นายพิษณุ บุญดี นายชาติชาย งามใส | หัวหน้าฝ่ายสำรวจ และออกแบบ | นายพิษณุ บุญดี นายวิชาญ นกขัตติ | เขียนแบบ | นายพิษณุ บุญดี นายวิชาญ นกขัตติ |

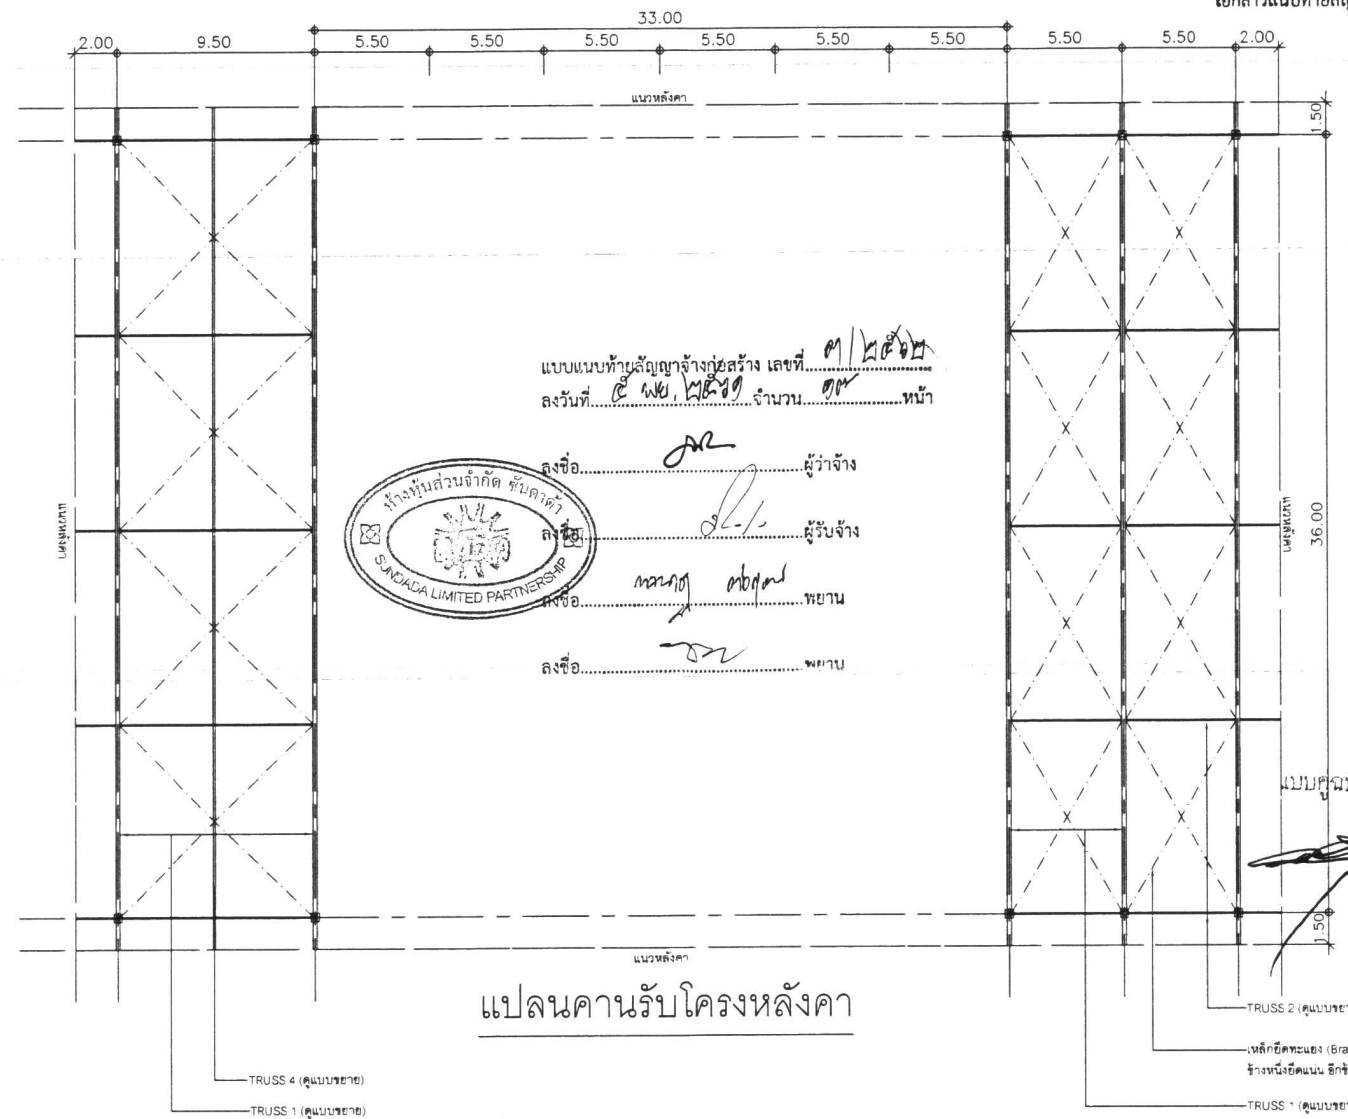


แบบแปลนทำสัญญาจ้างก่อสร้าง เลขที่ ๓/๒๕๖๒
 ลงวันที่ ๕ พย. ๒๕๖๒ จำนวน ๑๗ หน้า

ลงชื่อ.....ผู้ว่าจ้าง
 ลงชื่อ.....ผู้รับจ้าง
 ลงชื่อ.....พยาน
 ลงชื่อ.....พยาน






แบบคู่มือประกอบการค้าหน้าครึ่งกลาง

สำเนาถูกต้อง
 ๗/๗
 (นางพจนางค์ ต่อสุวรรณ)
 นักวิชาการพัสดุชำนาญการ

| | | | | | |
|---|--------------------------------------|-------------------------------|---|--------------------|--------------------------------------|

เอกสารแนบท้ายสัญญาข้อที่ ๒๒.๑ หน้า ๑๓

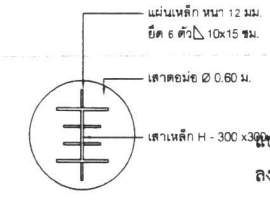
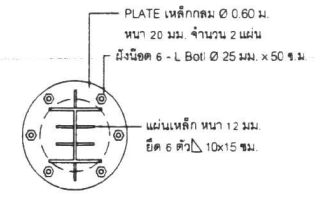
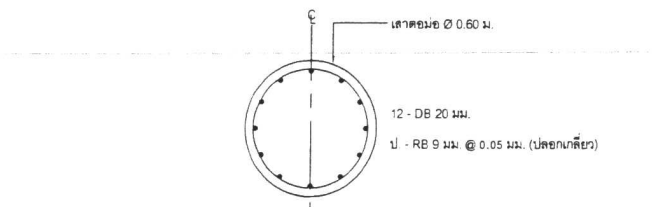


แบบขยาย PLATE
SCALE 1:25

แบบขยายเสาเหล็ก H
SCALE 1:25




เขียนแบบด้วยสัญญาจ้างก่อสร้าง เลขที่ ๓/๒๕๖๒
ลงวันที่ ๕ พย. ๒๕๖๒ จำนวน ๑๓ หน้า

ลงชื่อ.....
ลงชื่อ.....
ลงชื่อ.....

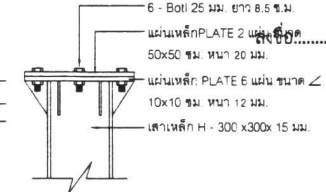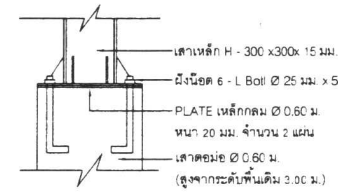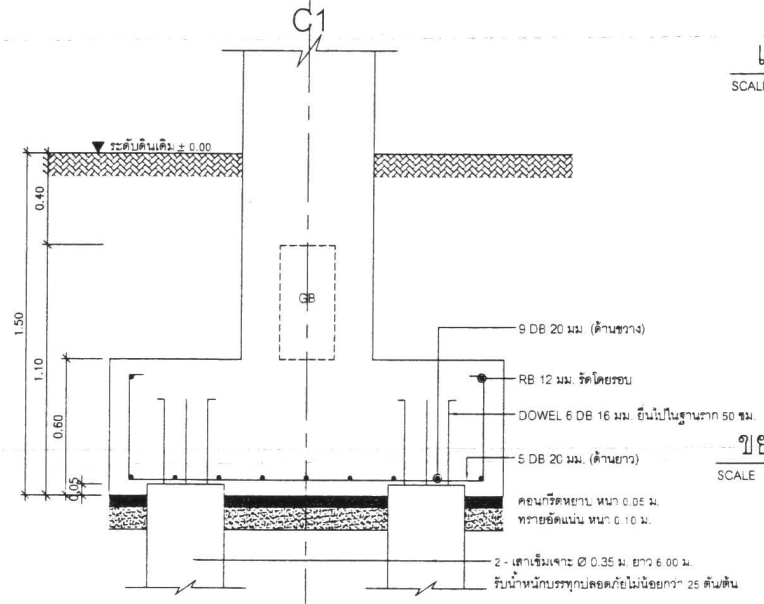


ขยายเสาคสล. C1
SCALE 1:25

ขยายแผ่นเหล็กหัวเสา
SCALE 1:20

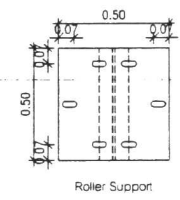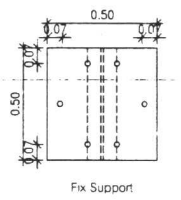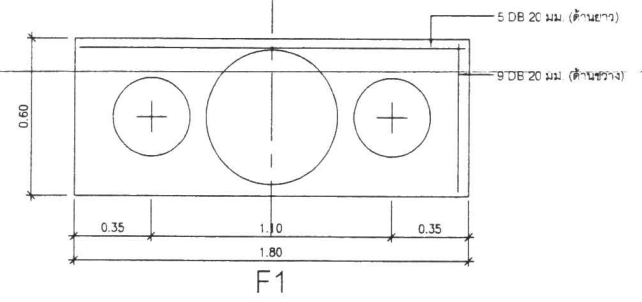

ขยายแผ่น PLATE หัวเสาบน
SCALE 1:20

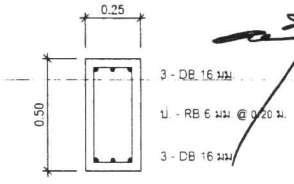

ขยายคาน GB1
SCALE 1:20

แบบขยายฐานราก, ตอม่อ, เสา
SCALE 1:20


.....

สำเนาถูกต้อง

นางสาว.....
(นางพวงมากร ต่อสุวรรณ)
นักวิชาการพัสดุชำนาญการ

| | | | |
|--|----------|---|----------|



ลงวันที่ ๕ พย, ๒๕๖๐

ลงชื่อ.....

ลงชื่อ.....

ลงชื่อ..... พยาน

ลงชื่อ..... พยาน

นายสุวิทย์ ประจักษ์กุล

may as

(นางพจนานฎ ต่อสุวรรณ)
นักวิชาการพัศุขชำนาญการ



องค์การบริหารส่วนจังหวัดสระบุรี

สำรวจและออกแบบ

นายพรหม บุณิส
นายอภัยสกล

วิภากร


12

หัวหน้าฝ่ายสำรวจ
และออกแบบ

๒๐๖




ก่อสร้างหลังคาคลุมเสาโครงถัก บริเวณทางช้างเผือกการบริหารส่วนจังหวัดสระบุรี
ตำบลดาวเรือง อำเภอเมืองสระบุรี จังหวัดสระบุรี

ผู้อำนวยการกองช่าง




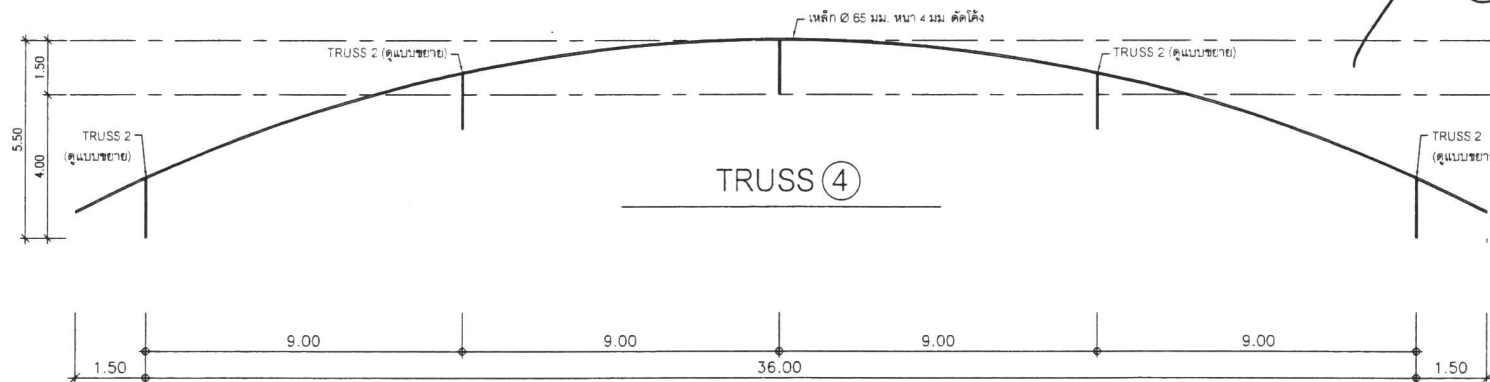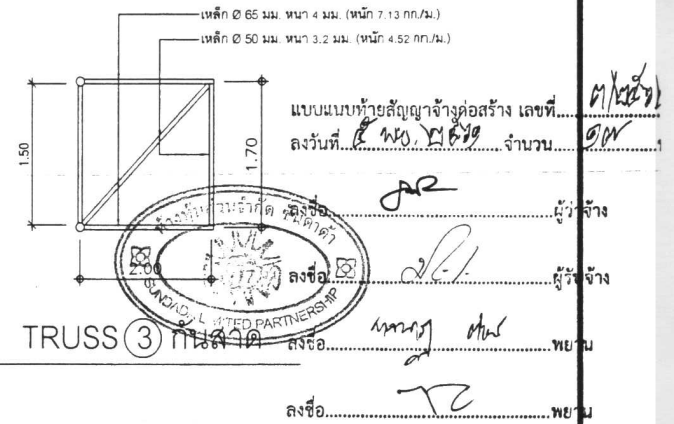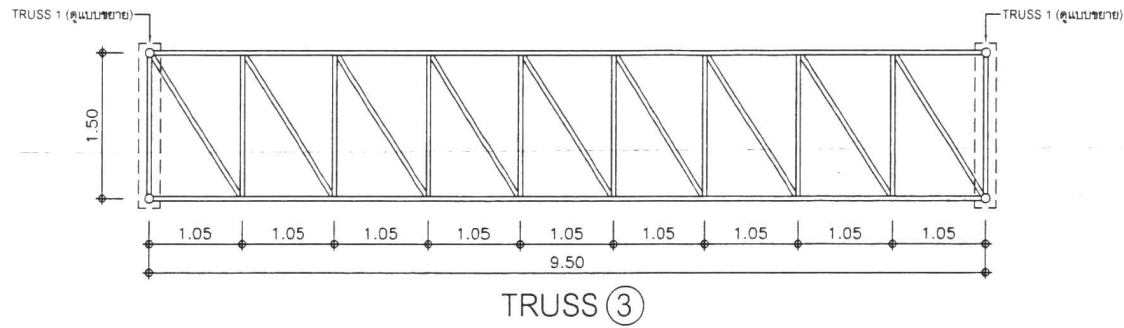

สำเนาถูกต้อง
นาง น
(นางพจนานฎ ต่อสุวรรณ)
นักวิชาการพัสดุชำนาญการ



| องค์การบริหารส่วนจังหวัดสระบุรี | | | | | |
|---------------------------------|--------------------------------------|---------------------------|--------------------------------------|--------------------------------------|--------------------------------------|
