



ประกาศองค์การบริหารส่วนจังหวัดสระบุรี

เรื่อง ประกวดราคาจ้างก่อสร้างปรับปรุงถนนลาดยาง สาย สป.ถ.๑-๐๐๑๐ บ้านพระพุทธรบาทน้อย - บ้านทุ่งแขง
ต.สองคอน อ.แก่งคอย จ.สระบุรี ด้วยวิธีประกวดราคาอิเล็กทรอนิกส์ (e-bidding)

องค์การบริหารส่วนจังหวัดสระบุรี มีความประสงค์จะ ประกวดราคาจ้างก่อสร้างปรับปรุงถนนลาดยาง
สาย สป.ถ.๑-๐๐๑๐ บ้านพระพุทธรบาทน้อย - บ้านทุ่งแขง ต.สองคอน อ.แก่งคอย จ.สระบุรี ด้วยวิธีประกวดราคา
อิเล็กทรอนิกส์ (e-bidding) (โดยวิธี Asphalt Hot Mix In-Place Recycling) ราคากลางของงานก่อสร้างในการ
ประกวดราคาครั้งนี้เป็นเงินทั้งสิ้น ๒,๐๔๓,๕๕๗.๗๕ บาท (สองล้านสี่หมื่นสามพันห้าร้อยห้าสิบบาทเจ็ดสิบบห้า
สตางค์)

ผู้ยื่นข้อเสนอจะต้องมีคุณสมบัติ ดังต่อไปนี้

๑. มีความสามารถตามกฎหมาย
๒. ไม่เป็นบุคคลล้มละลาย
๓. ไม่อยู่ระหว่างเลิกกิจการ

๔. ไม่เป็นบุคคลซึ่งอยู่ระหว่างถูกระงับการยื่นข้อเสนอหรือทำสัญญากับหน่วยงานของรัฐไว้ชั่วคราว
เนื่องจากเป็นผู้ที่ไม่ผ่านเกณฑ์การประเมินผลการปฏิบัติงานของผู้ประกอบการตามระเบียบที่รัฐมนตรีว่าการกระทรวง
การคลังกำหนดตามที่ประกาศเผยแพร่ในระบบเครือข่ายสารสนเทศของกรมบัญชีกลาง

๕. ไม่เป็นบุคคลซึ่งถูกระงับชื่อไว้ในบัญชีรายชื่อผู้ทำงานและได้แจ้งเวียนชื่อให้เป็นผู้ทำงานของหน่วยงาน
ของรัฐในระบบเครือข่ายสารสนเทศของกรมบัญชีกลาง ซึ่งรวมถึงนิติบุคคลที่ผู้ทำงานเป็นหุ้นส่วนผู้จัดการ กรรมการผู้
จัดการ ผู้บริหาร ผู้มีอำนาจในการดำเนินงานในกิจการของนิติบุคคลนั้นด้วย

๖. มีคุณสมบัติและไม่มีลักษณะต้องห้ามตามที่คณะกรรมการนโยบายการจัดซื้อจัดจ้างและการบริหาร
พัสดุภาครัฐกำหนดในราชกิจจานุเบกษา

๗. เป็นนิติบุคคลผู้มีอาชีพรับจ้างงานที่ประกวดราคาอิเล็กทรอนิกส์ดังกล่าว

๘. ไม่เป็นผู้มีผลประโยชน์ร่วมกันกับผู้ยื่นข้อเสนอราคารายอื่นที่เข้ายื่นข้อเสนอให้แก่องค์การบริหาร
ส่วนจังหวัดสระบุรี ณ วันประกาศประกวดราคาอิเล็กทรอนิกส์ หรือไม่เป็นผู้กระทำการอันเป็นการขัดขวางการแข่งขัน
ราคาอย่างเป็นธรรม ในการประกวดราคาอิเล็กทรอนิกส์ครั้งนี้

๙. ไม่เป็นผู้ได้รับเอกสิทธิ์หรือความคุ้มกัน ซึ่งอาจปฏิเสธไม่ยอมขึ้นศาลไทย เว้นแต่รัฐบาลของผู้ยื่นข้อ
เสนอได้มีคำสั่งให้สละเอกสิทธิ์และความคุ้มกันเช่นนั้น

๑๐. ผู้ยื่นข้อเสนอต้องมีผลงานก่อสร้างประเภทเดียวกันกับงานที่ประกวดราคาจ้างก่อสร้างในวงเงินไม่
น้อยกว่า ๘๐๐,๐๐๐.๐๐ บาท (แปดแสนบาทถ้วน) และเป็นผลงานที่เป็นคู่สัญญาโดยตรงกับหน่วยงานของรัฐ หรือ
หน่วยงานเอกชนที่องค์การบริหารส่วนจังหวัดสระบุรีเชื่อถือ

๑๑. ผู้ยื่นข้อเสนอที่ยื่นข้อเสนอในรูปแบบของ "กิจการร่วมค้า" ต้องมีคุณสมบัติ ดังนี้

กรณีที่ข้อตกลงฯ กำหนดให้ผู้เข้าร่วมค้ารายใดรายหนึ่งเป็นผู้เข้าร่วมค้าหลัก ข้อตกลงฯ จะต้องมิ

สำเนาถูกต้อง

(นางสาวรัชชก ประโยชน์ยิ่ง)
เจ้าพนักงานพัสดุชำนาญงาน

เอกสารประกวดราคาจ้างก่อสร้างด้วยการประกวดราคาอิเล็กทรอนิกส์ (e-bidding)

เลขที่

การจ้างก่อสร้างปรับปรุงถนนลาดยาง สาย สบ.ถ.๑-๐๐๑๐ บ้านพระพุทธรบาทน้อย - บ้านทุ่งแซง ต.สองคอน

อ.แก่งคอย จ.สระบุรี

ตามประกาศ องค์การบริหารส่วนจังหวัดสระบุรี

ลงวันที่ มกราคม ๒๕๖๖

องค์การบริหารส่วนจังหวัดสระบุรี ซึ่งต่อไปนี้เรียกว่า "องค์การบริหารส่วนจังหวัดสระบุรี"

มีความประสงค์จะ ประกวดราคาจ้างก่อสร้าง ปรับปรุงถนนลาดยาง สาย สบ.ถ.๑-๐๐๑๐ บ้านพระพุทธรบาทน้อย - บ้านทุ่งแซง ต.สองคอน อ.แก่งคอย จ.สระบุรี (โดยวิธี Asphalt Hot Mix In - Place Recycling) ณ บริเวณถนนสาย สบ.ถ.๑-๐๐๑๐ บ้านพระพุทธรบาทน้อย - บ้านทุ่งแซง ต.สองคอน อ.แก่งคอย จ.สระบุรี ด้วยวิธีประกวดราคา อิเล็กทรอนิกส์ (e-bidding) โดยมีข้อแนะนำและข้อกำหนดดังต่อไปนี้

๑. เอกสารแนบท้ายเอกสารประกวดราคาอิเล็กทรอนิกส์

- ๑.๑ แบบรูปและรายการละเอียด
- ๑.๒ แบบใบเสนอราคาที่กำหนดไว้ในระบบจัดซื้อจัดจ้างภาครัฐด้วยอิเล็กทรอนิกส์
- ๑.๓ สัญญาจ้างก่อสร้าง
- ๑.๔ แบบหนังสือค้ำประกัน
(๑) หลักประกันสัญญา
- ๑.๕ สูตรการปรับราคา
- ๑.๖ บทนิยาม
(๑) ผู้ที่มีผลประโยชน์ร่วมกัน
(๒) การขัดขวางการแข่งขันอย่างเป็นธรรม
- ๑.๗ แบบบัญชีเอกสารที่กำหนดไว้ในระบบจัดซื้อจัดจ้างภาครัฐด้วยอิเล็กทรอนิกส์
(๑) บัญชีเอกสารส่วนที่ ๑
(๒) บัญชีเอกสารส่วนที่ ๒
- ๑.๘ รายละเอียดแบบรูปรายการงานก่อสร้าง
- ๑.๘ แผนการใช้วัสดุที่ผลิตภายในประเทศและแผนการใช้เหล็กที่ผลิตภายในประเทศ

..... ฯลฯ.....

๒. คุณสมบัติของผู้ยื่นข้อเสนอ

- ๒.๑ มีความสามารถตามกฎหมาย
- ๒.๒ ไม่เป็นบุคคลล้มละลาย
- ๒.๓ ไม่อยู่ระหว่างเลิกกิจการ
- ๒.๔ ไม่เป็นบุคคลซึ่งอยู่ระหว่างถูกระงับการยื่นข้อเสนอหรือทำสัญญากับหน่วยงานของรัฐไว้

สำเนาถูกต้อง

(นางสาวรัชชก ประโยชน์ยิ่ง)
เจ้าพนักงานพัสดุชำนาญงาน

ชั่วคราว เนื่องจากเป็นผู้ที่ไม่ผ่านเกณฑ์การประเมินผลการปฏิบัติงานของผู้ประกอบการตามระเบียบที่รัฐมนตรีว่าการกระทรวงการคลังกำหนดตามที่ประกาศเผยแพร่ในระบบเครือข่ายสารสนเทศของกรมบัญชีกลาง

๒.๕ ไม่เป็นบุคคลซึ่งถูกระบุชื่อไว้ในบัญชีรายชื่อผู้ทำงานและได้แจ้งเวียนชื่อให้เป็นผู้ทำงานของหน่วยงานของรัฐในระบบเครือข่ายสารสนเทศของกรมบัญชีกลาง ซึ่งรวมถึงนิติบุคคลที่ผู้ทำงานเป็นหุ้นส่วนผู้จัดการ กรรมการผู้จัดการ ผู้บริหาร ผู้มีอำนาจในการดำเนินงานในกิจการของนิติบุคคลนั้นด้วย

๒.๖ มีคุณสมบัติและไม่มีลักษณะต้องห้ามตามที่คณะกรรมการนโยบายการจัดซื้อจัดจ้างและการบริหารพัสดุภาครัฐกำหนดในราชกิจจานุเบกษา

๒.๗ เป็นนิติบุคคลผู้มีอาชีพรับจ้างงานที่ประกวดราคาอิเล็กทรอนิกส์ดังกล่าว

๒.๘ ไม่เป็นผู้มีผลประโยชน์ร่วมกันกับผู้ยื่นข้อเสนอรายอื่นที่เข้ายื่นข้อเสนอให้แก่ องค์การบริหารส่วนจังหวัดสระบุรี ณ วันประกาศประกวดราคาอิเล็กทรอนิกส์ หรือไม่เป็นผู้กระทำการอันเป็นการขัดขวางการแข่งขันอย่างเป็นธรรม ในการประกวดราคาอิเล็กทรอนิกส์ครั้งนี้

๒.๙ ไม่เป็นผู้ได้รับเอกสิทธิ์หรือความคุ้มกัน ซึ่งอาจปฏิเสธไม่ยอมขึ้นศาลไทย เว้นแต่รัฐบาลของผู้ยื่นข้อเสนอได้มีคำสั่งให้สละเอกสิทธิ์และความคุ้มกันเช่นนั้น

๒.๑๐ ผู้ยื่นข้อเสนอต้องมีผลงานก่อสร้างประเภทเดียวกันกับงานที่ประกวดราคาจ้างก่อสร้างในวงเงินไม่น้อยกว่า ๘๐๐,๐๐๐.๐๐ บาท (แปดแสนบาทถ้วน) และเป็นผลงานที่เป็นคู่สัญญาโดยตรงกับหน่วยงานของรัฐ หรือหน่วยงานเอกชนที่องค์การบริหารส่วนจังหวัดสระบุรีเชื่อถือ

๒.๑๑ ผู้ยื่นข้อเสนอที่ยื่นข้อเสนอในรูปแบบของ "กิจการร่วมค้า" ต้องมีคุณสมบัติ ดังนี้

กรณีที่ข้อตกลงฯ กำหนดให้ผู้เข้าร่วมค้ารายใดรายหนึ่งเป็นผู้เข้าร่วมค้าหลัก ข้อตกลงฯ จะต้องมีการกำหนดสัดส่วนหน้าที่ และความรับผิดชอบในปริมาณงาน สิ่งของ หรือมูลค่าตามสัญญาของผู้เข้าร่วมค้าหลักมากกว่าผู้เข้าร่วมค้ารายอื่นทุกราย

กรณีที่ข้อตกลงฯ กำหนดให้ผู้เข้าร่วมค้ารายใดรายหนึ่งเป็นผู้เข้าร่วมค้าหลัก กิจการร่วมค่านั้นต้องใช้ผลงานของผู้เข้าร่วมค้าหลักรายเดียวเป็นผลงานของกิจการร่วมค้าที่ยื่นข้อเสนอ

สำหรับข้อตกลงฯ ที่ไม่ได้กำหนดให้ผู้เข้าร่วมค้ารายใดเป็นผู้เข้าร่วมค้าหลัก ผู้เข้าร่วมค้าทุกรายจะต้องมีคุณสมบัติครบถ้วนตามเงื่อนไขที่กำหนดไว้ในเอกสารเชิญชวน

๒.๑๒ ผู้ยื่นข้อเสนอต้องลงทะเบียนในระบบจัดซื้อจัดจ้างภาครัฐด้วยอิเล็กทรอนิกส์ (Electronic Government Procurement : e - GP) ของกรมบัญชีกลาง

๓. หลักฐานการยื่นข้อเสนอ

ผู้ยื่นข้อเสนอจะต้องเสนอเอกสารหลักฐานยื่นมาพร้อมกับการเสนอราคาทางระบบจัดซื้อจัดจ้างภาครัฐด้วยอิเล็กทรอนิกส์ โดยแยกเป็น ๒ ส่วน คือ

๓.๑ ส่วนที่ ๑ อย่างน้อยต้องมีเอกสารดังต่อไปนี้

(๑) ในกรณีผู้ยื่นข้อเสนอเป็นนิติบุคคล

(ก) ห้างหุ้นส่วนสามัญหรือห้างหุ้นส่วนจำกัด ให้ยื่นสำเนาหนังสือรับรองการจดทะเบียนนิติบุคคล บัญชีรายชื่อหุ้นส่วนผู้จัดการ ผู้มีอำนาจควบคุม (ถ้ามี) พร้อมทั้งรับรองสำเนาถูกต้อง

(ข) บริษัทจำกัดหรือบริษัทมหาชนจำกัด ให้ยื่นสำเนาหนังสือรับรองการจดทะเบียนนิติบุคคล หนังสือบริคณห์สนธิ บัญชีรายชื่อกรรมการผู้จัดการ ผู้มีอำนาจควบคุม (ถ้ามี) และบัญชีผู้ถือหุ้นรายใหญ่ (ถ้ามี) พร้อมทั้งรับรองสำเนาถูกต้อง

สำเนาถูกต้อง

(นางสาวรัชก ประโยชน์ยิ่ง)
เจ้าพนักงานพัสดุชำนาญงาน

(๒) ในกรณีผู้ยื่นข้อเสนอเป็นบุคคลธรรมดาหรือคณะบุคคลที่มีใช้นิติบุคคล ให้ยื่นสำเนาบัตรประจำตัวประชาชนของผู้ยื่น ข้อเสนอข้อตกลงที่แสดงถึงการเข้าเป็นหุ้นส่วน (ถ้ามี) สำเนาบัตรประจำตัวประชาชนของผู้เป็นหุ้นส่วน หรือสำเนาหนังสือเดินทางของผู้เป็นหุ้นส่วนที่ได้ถือสัญชาติไทย พร้อมทั้งรับรองสำเนาถูกต้อง

(๓) ในกรณีผู้ยื่นข้อเสนอเป็นผู้ยื่นข้อเสนอร่วมกันในฐานะเป็นผู้ร่วมค้า ให้ยื่นสำเนาสัญญาของการเข้าร่วมค้า และเอกสารตามที่ระบุไว้ใน (๑) หรือ (๒) ของผู้ร่วมค้า แล้วแต่กรณี

(๔) เอกสารเพิ่มเติมอื่นๆ

(๔.๑) สำเนาใบสำคัญแสดงการจดทะเบียนห้างหุ้นส่วนบริษัท พร้อมทั้งรับรองสำเนาถูกต้อง (ถ้ามี)

(๔.๒) สำเนาใบทะเบียนภาษีมูลค่าเพิ่ม พร้อมทั้งรับรองสำเนาถูกต้อง (ถ้ามี)

(๕) บัญชีเอกสารส่วนที่ ๑ ทั้งหมดที่ได้ยื่นพร้อมกับการเสนอราคาทางระบบจัดซื้อจัดจ้างภาครัฐด้วยอิเล็กทรอนิกส์ ตามแบบในข้อ ๑.๗ (๑) โดยไม่ต้องแนบในรูปแบบ PDF File (Portable Document Format)

ทั้งนี้ เมื่อผู้ยื่นข้อเสนอดำเนินการแนบไฟล์เอกสารตามบัญชีเอกสารส่วนที่ ๑ ครบถ้วน ถูกต้องแล้ว ระบบจัดซื้อจัดจ้างภาครัฐด้วยอิเล็กทรอนิกส์จะสร้างบัญชีเอกสารส่วนที่ ๑ ตามแบบในข้อ ๑.๗ (๑) ให้โดยผู้ยื่นข้อเสนอไม่ต้องแนบบัญชีเอกสารส่วนที่ ๑ ดังกล่าวในรูปแบบ PDF File (Portable Document Format)

๓.๒ ส่วนที่ ๒ อย่างน้อยต้องมีเอกสารดังต่อไปนี้

(๑) ในกรณีที่ผู้ยื่นข้อเสนอมอบอำนาจให้บุคคลอื่นกระทำการแทนให้แนบหนังสือมอบอำนาจซึ่งติดอากรแสตมป์ตามกฎหมาย โดยมีหลักฐานแสดงตัวตนของผู้มอบอำนาจและผู้รับมอบอำนาจ ทั้งนี้หากผู้รับมอบอำนาจเป็นบุคคลธรรมดาต้องเป็นผู้ที่บรรลุนิติภาวะตามกฎหมายแล้วเท่านั้น

(๒) สำเนาหนังสือรับรองผลงานก่อสร้างพร้อมทั้งรับรองสำเนาถูกต้อง

(๓) สำเนาใบขึ้นทะเบียนผู้ประกอบการวิสาหกิจขนาดกลางและขนาดย่อม (SMEs) (ถ้ามี)

(๔) บัญชีเอกสารส่วนที่ ๒ ทั้งหมดที่ได้ยื่นพร้อมกับการเสนอราคาทางระบบจัดซื้อจัดจ้างภาครัฐด้วยอิเล็กทรอนิกส์ตามแบบในข้อ ๑.๗ (๒) โดยไม่ต้องแนบในรูปแบบ PDF File (Portable Document Format)

ทั้งนี้ เมื่อผู้ยื่นข้อเสนอดำเนินการแนบไฟล์เอกสารตามบัญชีเอกสารส่วนที่ ๒ ครบถ้วน ถูกต้องแล้ว ระบบจัดซื้อจัดจ้างภาครัฐด้วยอิเล็กทรอนิกส์จะสร้างบัญชีเอกสารส่วนที่ ๒ ตามแบบในข้อ ๑.๗ (๒) ให้โดยผู้ยื่นข้อเสนอไม่ต้องแนบบัญชีเอกสารส่วนที่ ๒ ดังกล่าวในรูปแบบ PDF File (Portable Document Format)

๔. การเสนอราคา

๔.๑ ผู้ยื่นข้อเสนอต้องยื่นข้อเสนอ และเสนอราคาทางระบบจัดซื้อจัดจ้างภาครัฐด้วยอิเล็กทรอนิกส์ตามที่กำหนดไว้ในเอกสารประกวดราคาอิเล็กทรอนิกส์นี้ โดยไม่มีเงื่อนไขใดๆ ทั้งสิ้น และจะต้องกรอก

(นางสาวรัชชก ประโยชน์ยิ่ง)
เจ้าพนักงานพัสดุชำนาญงาน

ข้อความให้ถูกต้องครบถ้วน พร้อมทั้งหลักฐานแสดงตัวตนและทำการยืนยันตัวตนของผู้ยื่นข้อเสนอโดยไม่ต้องแนบ ใบเสนอราคาในรูปแบบ PDF File (Portable Document Format)

๔.๒ ให้ผู้ยื่นข้อเสนอรอกรายละเอียดการเสนอราคาในใบเสนอราคาตามแบบเอกสาร ประกวดราคาจ้างก่อสร้างด้วยวิธีประกวดราคาอิเล็กทรอนิกส์ (e-bidding) ข้อ ๑.๒ ให้ครบถ้วนโดยไม่ต้องยื่นใบแจ้ง ปริมาณงานและราคา และใบบัญชีรายการก่อสร้างในรูปแบบ PDF File (Portable Document Format)

ในการเสนอราคาให้เสนอราคาเป็นเงินบาทและเสนอราคาได้เพียงครั้งเดียวและราคา เดียว โดยเสนอราคารวม หรือราคาต่อหน่วย หรือราคาต่อรายการ ตามเงื่อนไขที่ระบุไว้ท้ายใบเสนอราคาให้ถูกต้อง ทั้งนี้ ราคารวมที่เสนอจะต้องตรงกันทั้งตัวเลขและตัวหนังสือ ถ้าตัวเลขและตัวหนังสือไม่ตรงกัน ให้ถือตัวหนังสือเป็น สำคัญ โดยคิดราคารวมทั้งสิ้นซึ่งรวมค่าภาษีมูลค่าเพิ่ม ภาษีอากรอื่น และค่าใช้จ่ายทั้งปวงไว้แล้ว

ราคาที่เสนอจะต้องเสนอกำหนดเป็นราคาไม่น้อยกว่า ๑๒๐ วัน ตั้งแต่วันเสนอราคาโดย ภายในกำหนดยื่นราคา ผู้ยื่นข้อเสนอต้องรับผิดชอบราคาที่ตนได้เสนอไว้และจะถอนการเสนอราคามิได้

๔.๓ ผู้ยื่นข้อเสนอจะต้องเสนอกำหนดเวลาดำเนินการก่อสร้างแล้วเสร็จไม่เกิน ๙๐ วัน นับถัดจากวันลงนามในสัญญาจ้างหรือจากวันที่ได้รับหนังสือแจ้งจาก องค์การบริหารส่วนจังหวัดสระบุรี ให้เริ่มทำงาน

๔.๔ ก่อนเสนอราคา ผู้ยื่นข้อเสนอควรตรวจสอบร่างสัญญา แบบรูป และรายการละเอียด ฯลฯ ให้ถี่ถ้วนและเข้าใจเอกสารประกวดราคาจ้างอิเล็กทรอนิกส์ทั้งหมดเสียก่อนที่จะตกลงยื่นข้อเสนอตามเงื่อนไขใน เอกสารประกวดราคาจ้างอิเล็กทรอนิกส์

๔.๕ ผู้ยื่นข้อเสนอจะต้องยื่นข้อเสนอและเสนอราคาทางระบบจัดซื้อจัดจ้างภาครัฐด้วย อิเล็กทรอนิกส์ในวันที่ ระหว่างเวลา น. ถึง น. และเวลาในการเสนอ ราคาให้ถือตามเวลาของระบบจัดซื้อจัดจ้างภาครัฐด้วยอิเล็กทรอนิกส์เป็นเกณฑ์

เมื่อพ้นกำหนดเวลายื่นข้อเสนอและเสนอราคาแล้ว จะไม่รับเอกสารการยื่นข้อเสนอและ เสนอราคาใดๆ โดยเด็ดขาด

๔.๖ ผู้ยื่นข้อเสนอต้องจัดทำเอกสารสำหรับใช้ในการเสนอราคาในรูปแบบไฟล์เอกสาร ประเภท PDF File (Portable Document Format) โดยผู้ยื่นข้อเสนอต้องเป็นผู้รับผิดชอบตรวจสอบความครบถ้วน ถูกต้อง และชัดเจนของเอกสาร PDF File ก่อนที่จะยืนยันการเสนอราคา แล้วจึงส่งข้อมูล (Upload) เพื่อเป็นการ เสนอราคาให้แก่องค์การบริหารส่วนจังหวัดสระบุรี ผ่านทางระบบจัดซื้อจัดจ้างภาครัฐด้วยอิเล็กทรอนิกส์

๔.๗ คณะกรรมการพิจารณาผลการประกวดราคาอิเล็กทรอนิกส์จะดำเนินการตรวจสอบ คุณสมบัติของผู้ยื่นข้อเสนอแต่ละรายว่า เป็นผู้ยื่นข้อเสนอที่มีผลประโยชน์ร่วมกันกับผู้ยื่นข้อเสนอรายอื่นตามข้อ ๑.๖ (๑) หรือไม่ หากปรากฏว่าผู้ยื่นข้อเสนอรายใดเป็นผู้ยื่นข้อเสนอที่มีผลประโยชน์ร่วมกันกับผู้ยื่นข้อเสนอรายอื่น คณะ กรรมการฯ จะตัดรายชื่อผู้ยื่นข้อเสนอราคาที่มีผลประโยชน์ร่วมกันนั้นออกจากการเป็นผู้ยื่นข้อเสนอ

หากปรากฏต่อคณะกรรมการพิจารณาผลการประกวดราคาอิเล็กทรอนิกส์ว่า ก่อนหรือในขณะที่ มีการพิจารณาข้อเสนอ มีผู้ยื่นข้อเสนอรายใดกระทำการอันเป็นการขัดขวางการแข่งขันอย่างเป็นธรรมตามข้อ ๑.๖ (๒) และคณะกรรมการฯ เชื่อว่ามีการกระทำอันเป็นการขัดขวางการแข่งขันอย่างเป็นธรรม คณะกรรมการฯ จะตัดรายชื่อ ผู้ยื่นข้อเสนอรายนั้นออกจากการเป็นผู้ยื่นข้อเสนอ และองค์การบริหารส่วนจังหวัดสระบุรี จะพิจารณาลงโทษผู้ยื่นข้อ เสนอดังกล่าวเป็นผู้ทำงาน เว้นแต่ องค์การบริหารส่วนจังหวัดสระบุรี จะพิจารณาเห็นว่าผู้ยื่นข้อเสนอรายนั้น มิใช่เป็น


(นางสาวรัชก ประโยชน์ยิ่ง)
เจ้าพนักงานพัสดุชำนาญงาน

ผู้ริเริ่มให้มีการกระทำความดังกล่าวและได้ให้ความร่วมมือเป็นประโยชน์ต่อการพิจารณาขององค์การบริหารส่วนจังหวัด
สระบุรี

๔.๘ ผู้ยื่นข้อเสนอจะต้องปฏิบัติ ดังนี้

- (๑) ปฏิบัติตามเงื่อนไขที่ระบุไว้ในเอกสารประกวดราคาอิเล็กทรอนิกส์
- (๒) ราคาที่เสนอจะต้องเป็นราคาที่รวมภาษีมูลค่าเพิ่ม และภาษีอื่นๆ (ถ้ามี) รวมค่าใช้

จ่ายทั้งปวงไว้ด้วยแล้ว

- (๓) ผู้ยื่นข้อเสนอจะต้องลงทะเบียนเพื่อเข้าสู่กระบวนการเสนอราคา ตามวัน เวลา

ที่กำหนด

- (๔) ผู้ยื่นข้อเสนอจะถอนการเสนอราคาที่เสนอแล้วไม่ได้

- (๕) ผู้ยื่นข้อเสนอต้องศึกษาและทำความเข้าใจในระบบและวิธีการเสนอราคาด้วยวิธี

ประกวดราคาอิเล็กทรอนิกส์ ของกรมบัญชีกลางที่แสดงไว้ในเว็บไซต์ www.gprocurement.go.th

๔.๙ ผู้ยื่นข้อเสนอที่เป็นผู้ชนะการเสนอราคาต้องจัดทำแผนการใช้พัสดุที่ผลิตภายในประเทศ
และแผนการใช้เหล็กที่ผลิตภายในประเทศ โดยยื่นให้หน่วยงานของรัฐภายใน ๖๐ วัน นับถัดจากวันลงนามในสัญญา

๕. หลักเกณฑ์และสิทธิในการพิจารณา

๕.๑ การพิจารณาผลการยื่นข้อเสนอประกวดราคาอิเล็กทรอนิกส์ครั้งนี้ องค์การบริหารส่วน
จังหวัดสระบุรีจะพิจารณาตัดสินโดยใช้หลักเกณฑ์ ราคา

๕.๒ การพิจารณาผู้ชนะการยื่นข้อเสนอ

กรณีใช้หลักเกณฑ์ราคาในการพิจารณาผู้ชนะการยื่นข้อเสนอ องค์การบริหารส่วนจังหวัด
สระบุรี จะพิจารณาจาก ราคารวม

๕.๓ หากผู้ยื่นข้อเสนอรายใดมีคุณสมบัติไม่ถูกต้องตามข้อ ๒ หรือยื่นหลักฐานการยื่นข้อ
เสนอไม่ถูกต้อง หรือไม่ครบถ้วนตามข้อ ๓ หรือยื่นข้อเสนอไม่ถูกต้องตามข้อ ๔ แล้ว คณะกรรมการพิจารณาผล
การประกวดราคาอิเล็กทรอนิกส์จะไม่รับพิจารณาข้อเสนอของผู้ยื่นข้อเสนอรายนั้น เว้นแต่ผู้ยื่นข้อเสนอรายใดเสนอ
เอกสารทางเทคนิคหรือรายละเอียดคุณลักษณะเฉพาะของพัสดุที่จะจ้างไม่ครบถ้วน หรือเสนอรายละเอียดแตกต่างไป
จากเงื่อนไขที่องค์การบริหารส่วนจังหวัดสระบุรีกำหนดไว้ในประกาศและเอกสารประกวดราคาอิเล็กทรอนิกส์ ในส่วน
ที่มีใช้สาระสำคัญและความแตกต่างนั้น ไม่มีผลทำให้เกิดการได้เปรียบเสียเปรียบต่อผู้ยื่นข้อเสนอรายอื่น หรือเป็นการ
ผิดพลาดเล็กน้อย คณะกรรมการฯ อาจพิจารณาผ่อนปรนการตัดสินสิทธิผู้ยื่นข้อเสนอรายนั้น

๕.๔ องค์การบริหารส่วนจังหวัดสระบุรีสงวนสิทธิไม่พิจารณาข้อเสนอของผู้ยื่นข้อเสนอโดย
ไม่มีการผ่อนผัน ในกรณีดังต่อไปนี้

(๑) ไม่ปรากฏชื่อผู้ยื่นข้อเสนอรายนั้นในบัญชีรายชื่อผู้รับเอกสารประกวดราคา
อิเล็กทรอนิกส์ทางระบบจัดซื้อจัดจ้างด้วยอิเล็กทรอนิกส์ หรือบัญชีรายชื่อผู้ซื้อเอกสารประกวดราคาอิเล็กทรอนิกส์
ทางระบบจัดซื้อจัดจ้างด้วยอิเล็กทรอนิกส์ ขององค์การบริหารส่วนจังหวัดสระบุรี

(๒) ไม่กรอกชื่อผู้ยื่นข้อเสนอในการเสนอราคาทางระบบจัดซื้อจัดจ้างด้วย
อิเล็กทรอนิกส์

สำเนาถูกต้อง

(นางสาวรัชชก ประโยชน์ยิ่ง)
เจ้าพนักงานพัสดุชำนาญงาน

(๓) เสนอรายละเอียดแตกต่างไปจากเงื่อนไขที่กำหนดในเอกสารประกวดราคาอิเล็กทรอนิกส์ที่เป็นสาระสำคัญ หรือมีผลทำให้เกิดความได้เปรียบเสียเปรียบแก่ผู้ยื่นข้อเสนอรายอื่น

๕.๕ ในการตัดสินใจประกวดราคาอิเล็กทรอนิกส์หรือในการทำสัญญา คณะกรรมการพิจารณาผลการประกวดราคาอิเล็กทรอนิกส์หรือองค์การบริหารส่วนจังหวัดสระบุรี มีสิทธิให้ผู้ยื่นข้อเสนอดีขึ้นชี้แจงข้อเท็จจริงเพิ่มเติมได้ องค์การบริหารส่วนจังหวัดสระบุรีมีสิทธิที่จะไม่รับข้อเสนอ ไม่รับราคา หรือไม่ทำสัญญา หากข้อเท็จจริงดังกล่าวไม่เหมาะสมหรือไม่ถูกต้อง

๕.๖ องค์การบริหารส่วนจังหวัดสระบุรีทรงไว้ซึ่งสิทธิที่จะไม่รับราคาต่ำสุด หรือราคาหนึ่งราคาใด หรือราคาที่ยื่นข้อเสนอดีก็ได้ และอาจพิจารณาเลือกจ้างในจำนวน หรือขนาด หรือเฉพาะรายการหนึ่งรายการใด หรืออาจยกเลิก การประกวดราคาอิเล็กทรอนิกส์โดยไม่พิจารณาจัดจ้างเลยก็ได้ สุดแต่จะพิจารณา ทั้งนี้ เพื่อประโยชน์ของทางราชการเป็นสำคัญ และให้ถือว่าการตัดสินใจขององค์การบริหารส่วนจังหวัดสระบุรีเป็นเด็ดขาดผู้ยื่นข้อเสนอจะเรียกร้องค่าใช้จ่าย หรือค่าเสียหายใดๆ มิได้ รวมทั้ง องค์การบริหารส่วนจังหวัดสระบุรีจะพิจารณายกเลิกการประกวดราคาอิเล็กทรอนิกส์และลงโทษผู้ยื่นข้อเสนอเป็นผู้ทำงาน ไม่ว่าจะเป็นผู้ยื่นข้อเสนอที่ได้รับการคัดเลือกหรือไม่ก็ตาม หากมีเหตุที่เชื่อถือได้ว่ายื่นข้อเสนอกระทำการโดยไม่สุจริต เช่น การเสนอเอกสารอันเป็นเท็จ หรือใช้ข้อมูลคลาดเคลื่อนมาเสนอราคาแทน เป็นต้น

ในกรณีที่ผู้ยื่นข้อเสนอรายที่เสนอราคาต่ำสุด เสนอราคาต่ำจนคาดหมายได้ว่าไม่อาจดำเนินงานตามเอกสารประกวดราคาอิเล็กทรอนิกส์ได้ คณะกรรมการพิจารณาผลการประกวดราคาอิเล็กทรอนิกส์หรือองค์การบริหารส่วนจังหวัดสระบุรี จะให้ผู้ยื่นข้อเสนอชี้แจงและแสดงหลักฐานที่ทำให้เชื่อได้ว่าผู้ยื่นข้อเสนอสามารถดำเนินงานตามเอกสารประกวดราคาอิเล็กทรอนิกส์ให้เสร็จสมบูรณ์ หากคำชี้แจงไม่เป็นที่ยอมรับได้ องค์การบริหารส่วนจังหวัดสระบุรี มีสิทธิที่จะไม่รับข้อเสนอหรือไม่รับราคาของผู้ยื่นข้อเสนอรายนั้น ทั้งนี้ผู้ยื่นข้อเสนอดังกล่าวไม่มีสิทธิเรียกร้องค่าใช้จ่ายหรือค่าเสียหายใดๆ จากองค์การบริหารส่วนจังหวัดสระบุรี

๕.๗ ก่อนลงนามในสัญญา องค์การบริหารส่วนจังหวัดสระบุรี อาจประกาศยกเลิกการประกวดราคาอิเล็กทรอนิกส์ หากปรากฏว่ามีกรกระทำที่เข้าลักษณะผู้ยื่นข้อเสนอที่ชนะการประกวดราคาหรือที่ได้รับการคัดเลือกมีผลประโยชน์ร่วมกัน หรือมีส่วนได้เสียกับผู้ยื่นข้อเสนอรายอื่น หรือขัดขวางการแข่งขันอย่างเป็นธรรม หรือสมยอมกันกับผู้ยื่นข้อเสนอรายอื่น หรือเจ้าหน้าที่ในการเสนอราคา หรือสื่อว่ากระทำการทุจริตอื่นใดในการเสนอราคา

๕.๘ หากผู้ยื่นข้อเสนอซึ่งเป็นผู้ประกอบการ SMEs เสนอราคาสูงกว่าราคาต่ำสุดของผู้ยื่นข้อเสนอรายอื่นที่ไม่เกินร้อยละ ๑๐ ให้หน่วยงานของรัฐจัดซื้อจัดจ้างจากผู้ประกอบการ SMEs ดังกล่าว โดยจัดเรียงลำดับผู้ยื่นข้อเสนอซึ่งเป็นผู้ประกอบการ SMEs ซึ่งเสนอราคาสูงกว่าราคาต่ำสุดของผู้ยื่นข้อเสนอรายอื่นไม่เกินร้อยละ ๑๐ ที่จะเรียกมาทำสัญญาไม่เกิน ๓ ราย

ผู้ยื่นข้อเสนอที่เป็นกิจการร่วมค้าที่จะได้สิทธิตามวรรคหนึ่ง ผู้เข้าร่วมค้าทุกรายจะต้องเป็นผู้ประกอบการ SMEs

๕.๙ หากผู้ยื่นข้อเสนอซึ่งมิใช่ผู้ประกอบการ SMEs แต่เป็นบุคคลธรรมดาที่ถือสัญชาติไทย หรือนิติบุคคลที่จัดตั้งขึ้นตามกฎหมายไทยเสนอราคาสูงกว่าราคาต่ำสุดของผู้ยื่นข้อเสนอซึ่งเป็นผู้ประกอบการธรรมดาที่มีได้ถือ

สำเนาถูกต้อง

(นางสาวรัชชก ประโยชน์ยิ่ง)
เจ้าพนักงานพัสดุชำนาญงาน

สัญญาไทยหรือนิติบุคคลที่จัดตั้งขึ้นตามกฎหมายของต่างประเทศไม่เกินร้อยละ ๓ ให้หน่วยงานของรัฐจัดซื้อหรือจัดจ้างจากผู้ยื่นข้อเสนอซึ่งเป็นบุคคลธรรมดาที่ถือสัญชาติไทยหรือนิติบุคคลที่จัดตั้งขึ้นตามกฎหมายไทยดังกล่าว ผู้ยื่นข้อเสนอที่เป็นกิจการร่วมค้าที่จะได้สิทธิตามวรรคหนึ่ง ผู้เข้าร่วมค้าทุกรายจะต้องเป็นผู้ประกอบการที่เป็นบุคคลธรรมดาที่ถือสัญชาติไทยหรือนิติบุคคลที่จัดตั้งขึ้นตามกฎหมายไทย

๖. การทำสัญญาจ้างก่อสร้าง

ผู้ชนะการประกวดราคาอิเล็กทรอนิกส์จะต้องทำสัญญาจ้างตามแบบสัญญา ดังระบุในข้อ ๑.๓ หรือทำข้อตกลงเป็นหนังสือกับองค์การบริหารส่วนจังหวัดสระบุรี ภายใน ๑๕ วัน นับถัดจากวันที่ได้รับแจ้ง และจะต้องวางหลักประกันสัญญาเป็นจำนวนเงินเท่ากับร้อยละ ๕ ของราคาค่าจ้างที่ประกวดราคาอิเล็กทรอนิกส์ ให้ องค์การบริหารส่วนจังหวัดสระบุรียึดถือไว้ในขณะที่ทำสัญญาโดยใช้หลักประกันอย่างหนึ่งอย่างใด ดังต่อไปนี้

๖.๑ เงินสด

๖.๒ เช็คหรือตราพท์ที่ธนาคารเซ็นส่งจ่าย ซึ่งเป็นเช็คหรือตราพท์ลงวันที่ที่ใช้เช็คหรือตราพท์ นั้น ชำระต่อเจ้าหน้าที่ในวันทำสัญญา หรือก่อนวันนั้นไม่เกิน ๓ วันทำการ

๖.๓ หนังสือค้ำประกันของธนาคารภายในประเทศ ตามตัวอย่างที่คณะกรรมการนโยบาย กำหนด ดังระบุในข้อ ๑.๔ (๒) หรือจะเป็นหนังสือค้ำประกันอิเล็กทรอนิกส์ตามวิธีการที่กรมบัญชีกลางกำหนด

๖.๔ หนังสือค้ำประกันของบริษัทเงินทุน หรือบริษัทเงินทุนหลักทรัพย์ที่ได้รับอนุญาตให้ ประกอบกิจการเงินทุนเพื่อการพาณิชย์และประกอบธุรกิจค้ำประกันตามประกาศของธนาคารแห่งประเทศไทย ตาม รายชื่อบริษัทเงินทุนที่ธนาคารแห่งประเทศไทยแจ้งเวียนให้ทราบ โดยอนุโลมให้ใช้ตามตัวอย่างหนังสือค้ำประกันของ ธนาคารที่คณะกรรมการนโยบายกำหนด ดังระบุในข้อ ๑.๔ (๒)

๖.๕ พันธบัตรรัฐบาลไทย

หลักประกันนี้จะคืนให้ โดยไม่มีดอกเบี้ยภายใน ๑๕ วันนับถัดจากวันที่ผู้ชนะการประกวดราคา อิเล็กทรอนิกส์ (ผู้รับจ้าง) พันจากข้อผูกพันตามสัญญาจ้างแล้ว

๗. ค่าจ้างและการจ่ายเงิน

องค์การบริหารส่วนจังหวัดสระบุรีจะจ่ายค่าจ้างซึ่งได้รวมภาษีมูลค่าเพิ่ม ตลอดจนภาษีอื่น ๆ และค่าใช้จ่ายทั้งปวงแล้ว โดยถือราคาเหมารวมเป็นเกณฑ์ และกำหนดการจ่ายเงินเป็น จำนวน ๑ งวด ดังนี้

เป็นจำนวนเงินในอัตราร้อยละ ๑๐๐ ของค่าจ้าง เมื่อผู้รับจ้างได้ปฏิบัติงาน

- งานผิวจราจร Asphalt Hot Mix In-Place Recycling แล้วเสร็จ
- ติดตั้งเครื่องหมายจราจรและอุปกรณ์อำนวยความสะดวกแล้วเสร็จ
- ติดตั้งป้ายเหล็กโครงการแล้วเสร็จ

- เก็บทำความสะอาด บริเวณสถานที่ก่อสร้างให้เป็นระเบียบเรียบร้อย และคณะกรรมการตรวจ รับพัสดุได้ตรวจรับไว้เป็นที่เรียบร้อยแล้ว

๘. อัตราค่าปรับ

ค่าปรับตามสัญญาจ้างแนบท้ายเอกสารประกวดราคาอิเล็กทรอนิกส์นี้ หรือข้อตกลงจ้างเป็น หนังสือจะกำหนด ดังนี้

สำเนาถูกต้อง

(นางสาวรัชชก ประโยชน์)
เจ้าพนักงานพัสดุชำนาญงาน

๘.๑ กรณีที่ผู้รับจ้างนำงานที่รับจ้างไปจ้างช่วงให้ผู้อื่นทำอีกทอดหนึ่งโดยไม่ได้รับอนุญาตจาก องค์การบริหารส่วนจังหวัดสระบุรี จะกำหนดค่าปรับสำหรับการฝ่าฝืนดังกล่าวเป็นจำนวนร้อยละ ๑๐.๐๐ ของวงเงิน ของงานจ้างช่วงนั้น

๘.๒ กรณีที่ผู้รับจ้างปฏิบัติผิดสัญญาจ้างก่อสร้าง นอกเหนือจากข้อ ๘.๑ จะกำหนดค่าปรับ เป็นรายวันเป็นจำนวนเงินตายตัวในอัตราร้อยละ ๐.๒๕ ของราคางานจ้าง

๙. การรับประกันความชำรุดบกพร่อง

ผู้ชนะการประกวดราคาอิเล็กทรอนิกส์ซึ่งได้ทำสัญญาจ้าง ตามแบบ ดังระบุในข้อ ๑.๓ หรือข้อ ตกลงจ้างเป็นหนังสือแล้วแต่กรณี จะต้องรับประกันความชำรุดบกพร่องของงานจ้างที่เกิดขึ้นภายในระยะเวลา ไม่น้อย กว่า ๒ ปี นับถัดจากวันที่องค์การบริหารส่วนจังหวัดสระบุรีได้รับมอบงาน โดยต้องบริหารจัดการซ่อมแซมแก้ไขให้ใช้ การได้ติดตั้งเดิมภายใน ๑๕ วัน นับถัดจากวันที่ได้รับแจ้งความชำรุดบกพร่อง

๑๐. ข้อสงวนสิทธิในการยื่นข้อเสนอและอื่น ๆ

๑๐.๑ เงินค่าจ้างสำหรับงานจ้างครั้งนี้ ได้มาจากเงินงบประมาณประจำปี พ.ศ. ๒๕๖๖

การลงนามในสัญญาจะกระทำต่อเมื่อ องค์การบริหารส่วนจังหวัดสระบุรีได้รับอนุมัติ เงินค่าก่อสร้างจากเงินงบประมาณประจำปี พ.ศ. ๒๕๖๖

๑๐.๒ เมื่อองค์การบริหารส่วนจังหวัดสระบุรีได้คัดเลือกผู้ยื่นข้อเสนอรายใดให้เป็นผู้รับจ้าง และได้ตกลงจ้าง ตามการประกวดราคาอิเล็กทรอนิกส์แล้ว ถ้าผู้รับจ้างจะต้องส่งหรือนำสิ่งของมาเพื่องานจ้างดังกล่าว เข้ามาจากต่างประเทศ และของนั้นต้องนำเข้ามาโดยทางเรือในเส้นทางที่มีเรือไทยเดินอยู่ และสามารถให้บริการรับขน ได้ตามที่รัฐมนตรีว่าการกระทรวงคมนาคมประกาศกำหนด ผู้ยื่นข้อเสนอซึ่งเป็นผู้รับจ้างจะต้องปฏิบัติตามกฎหมายว่า ด้วยการส่งเสริมการพาณิชย์นาวี ดังนี้

(๑) แจ้งการส่งหรือนำสิ่งของดังกล่าวเข้ามาจากต่างประเทศต่อกรมเจ้าท่า ภายใน ๗ วัน นับตั้งแต่วันที่ผู้รับจ้างส่งหรือซื้อของจากต่างประเทศ เว้นแต่เป็นของที่รัฐมนตรีว่าการกระทรวงคมนาคมประกาศ ยกเว้นให้บรรทุกโดยเรืออื่นได้

(๒) จัดการให้สิ่งของดังกล่าวบรรทุกโดยเรือไทย หรือเรือที่มีสิทธิเช่นเดียวกับเรือไทย จากต่างประเทศมายังประเทศไทย เว้นแต่จะได้รับอนุญาตจากกรมเจ้าท่า ให้บรรทุกสิ่งของนั้น โดยเรืออื่นที่มีชื่อเรือ ไทย ซึ่งจะต้องได้รับอนุญาตเช่นนั้นก่อนบรรทุกของลงเรืออื่น หรือเป็นของที่รัฐมนตรีว่าการกระทรวงคมนาคม ประกาศยกเว้นให้บรรทุกโดยเรืออื่น

(๓) ในกรณีที่มิปฏิบัติตาม (๑) หรือ (๒) ผู้รับจ้างจะต้องรับผิดชอบตามกฎหมายว่าด้วยการส่งเสริมการพาณิชย์นาวี

๑๐.๓ ผู้ยื่นข้อเสนอซึ่งองค์การบริหารส่วนจังหวัดสระบุรีได้คัดเลือกแล้ว ไม่ไปทำสัญญาหรือ ข้อตกลงจ้างเป็นหนังสือภายในเวลาที่กำหนดดังระบุไว้ในข้อ ๗ องค์การบริหารส่วนจังหวัดสระบุรีจะริบหลักประกัน การยื่นข้อเสนอ หรือเรียกประกันจากผู้ออกหนังสือค้ำประกัน การยื่นข้อเสนอทันที และอาจพิจารณาเรียกชดเชย ความเสียหายอื่น (ถ้ามี) รวมทั้งพิจารณาให้เป็นผู้ทำงาน ตามระเบียบกระทรวงการคลังว่าด้วยการจัดซื้อจัดจ้างและ การบริหารพัสดุภาครัฐ

สำเนาถูกต้อง

(นางสาวรัชชก ประโยชน์ยิ่ง)
เจ้าพนักงานพัสดุชำนาญงาน

๑๐.๔ องค์การบริหารส่วนจังหวัดสระบุรีสงวนสิทธิ์ที่จะแก้ไขเพิ่มเติมเงื่อนไข หรือข้อกำหนด ในแบบสัญญาหรือข้อตกลงจ้างเป็นหนังสือให้เป็นไปตามความเห็นของสำนักงานอัยการสูงสุด (ถ้ามี)

๑๐.๕ ในกรณีที่เอกสารแนบท้ายเอกสารประกวดราคาอิเล็กทรอนิกส์ มีความขัดหรือแย้งกัน ผู้ยื่นข้อเสนอจะต้องปฏิบัติตามคำวินิจฉัยขององค์การบริหารส่วนจังหวัดสระบุรี คำวินิจฉัยดังกล่าวให้ถือเป็นที่สุด และ ผู้ยื่นข้อเสนอไม่มีสิทธิเรียกร้องค่าใช้จ่ายใดๆ เพิ่มเติม

๑๐.๖ องค์การบริหารส่วนจังหวัดสระบุรี อาจประกาศยกเลิกการจัดจ้างในกรณีต่อไปนี้ได้ โดยที่ผู้ยื่นข้อเสนอจะเรียกร้องค่าเสียหายใดๆ จากองค์การบริหารส่วนจังหวัดสระบุรีไม่ได้

(๑) องค์การบริหารส่วนจังหวัดสระบุรีไม่ได้รับการจัดสรรเงินที่จะใช้ในการจัดจ้างหรือ ได้รับจัดสรรแต่ไม่เพียงพอที่จะทำการจัดจ้างครั้งนี้ต่อไป

(๒) มีการกระทำที่เข้าลักษณะผู้ยื่นข้อเสนอที่ชนะการจัดจ้างหรือที่ได้รับการคัดเลือก มีผลประโยชน์ร่วมกัน หรือมีส่วนได้เสียกับผู้ยื่นข้อเสนอรายอื่น หรือขัดขวางการแข่งขันอย่างเป็นธรรมหรือสมยอมกัน กับผู้ยื่นข้อเสนอรายอื่น หรือเจ้าหน้าที่ในการเสนอราคา หรือสื่อว่ากระทำการทุจริตอื่นใดในการเสนอราคา

(๓) การทำการจัดจ้างครั้งนี้ต่อไปอาจก่อให้เกิดความเสียหายแก่องค์การบริหารส่วน จังหวัดสระบุรี หรือกระทบต่อประโยชน์สาธารณะ

(๔) กรณีอื่นในทำนองเดียวกับ (๑) (๒) หรือ (๓) ตามที่กำหนดในกฎกระทรวงซึ่งออก ตามความในกฎหมายว่าด้วยการจัดซื้อจัดจ้างและการบริหารพัสดุภาครัฐ

๑๑. การปรับราคาค่างานก่อสร้าง

การปรับราคาค่างานก่อสร้างตามสูตรการปรับราคาตั้งระบุในข้อ ๑.๕ จะนำมาใช้ในกรณีที่ ค่างานก่อสร้างลดลงหรือเพิ่มขึ้น โดยวิธีการต่อไปนี้

ตามเงื่อนไข หลักเกณฑ์ สูตรและวิธีคำนวณที่ใช้กับสัญญาแบบปรับราคาได้ตามมติคณะรัฐมนตรี เมื่อวันที่ ๒๒ สิงหาคม ๒๕๓๒ เรื่อง การพิจารณาช่วยเหลือผู้ประกอบการอาชีพงานก่อสร้าง ตามหนังสือสำนักเลขาธิการ คณะรัฐมนตรี ที่ นร ๐๒๐๓/ว ๑๐๙ ลงวันที่ ๒๔ สิงหาคม ๒๕๓๒

สูตรการปรับราคา (สูตรค่า K) จะต้องคงที่ที่ระดับที่กำหนดไว้ในวันแล้วเสร็จตามที่กำหนดไว้ใน สัญญา หรือภายในระยะเวลาที่องค์การบริหารส่วนจังหวัดสระบุรีได้ขยายออกไป โดยจะใช้สูตรของทางราชการที่ได้ ระบุในข้อ ๑.๕ ดังนี้

$$K_{\text{ท.๓}} = 0.30 + 0.10 * \text{Mt/Mo} + 0.40 * \text{At/Ao} + 0.10 * \text{Et/Eo} + 0.10 * \text{Ft/Fo}$$


๑๒. มาตรฐานฝีมือช่าง

เมื่อองค์การบริหารส่วนจังหวัดสระบุรีได้คัดเลือกผู้ยื่นข้อเสนอรายใดให้เป็นผู้รับจ้างและได้ตกลง จ้างก่อสร้างตามประกาศนี้แล้ว ผู้ยื่นข้อเสนอจะต้องตกลงว่าในการปฏิบัติงานก่อสร้างดังกล่าว ผู้เสนอราคาจะต้องมี และใช้ผู้มีวุฒิบัตรระดับ ปวช. ปวส. และปวท. หรือเทียบเท่าจากสถาบันการศึกษาที่ ก.พ. รับรองให้เข้ารับราชการได้ ในอัตราไม่ต่ำกว่าร้อยละ ๑๐ ของแต่ละ สาขาช่างแต่จะต้องมีจำนวนช่างอย่างน้อย ๑ คน ในแต่ละสาขาช่าง ดังต่อไปนี้

๑๒.๑ ช่างก่อสร้างหรือช่างโยธา

๑๓. การปฏิบัติตามกฎหมายและระเบียบ

สำเนาถูกต้อง


(นางสาวรัชก ประโยชน์ยิ่ง)
เจ้าพนักงานพัสดุชำนาญงาน

ในระหว่างระยะเวลาการก่อสร้าง ผู้ยื่นข้อเสนอที่ได้รับการคัดเลือกให้เป็นผู้รับจ้างต้องปฏิบัติ
ตามหลักเกณฑ์ที่กฎหมายและระเบียบได้กำหนดไว้โดยเคร่งครัด

๑๔. การประเมินผลการปฏิบัติงานของผู้ประกอบการ

องค์การบริหารส่วนจังหวัดสระบุรี สามารถนำผลการปฏิบัติงานแล้วเสร็จตามสัญญาของผู้ยื่นข้อ
เสนอที่ได้รับการคัดเลือกให้เป็นผู้รับจ้างเพื่อนำมาประเมินผลการปฏิบัติงานของผู้ประกอบการ

ทั้งนี้ หากผู้ยื่นข้อเสนอที่ได้รับการคัดเลือกไม่ผ่านเกณฑ์ที่กำหนดจะถูกระงับการยื่นข้อเสนอหรือ
ทำสัญญากับองค์การบริหารส่วนจังหวัดสระบุรี ไว้ชั่วคราว

องค์การบริหารส่วนจังหวัดสระบุรี



สำเนาถูกต้อง

(นางสาวริชชก ประโยชน์ยิ่ง)
เจ้าพนักงานพัสดุชำนาญงาน



บันทึกข้อความ

ส่วนราชการ สำนักช่าง ส่วนการโยธา ฝ่ายสาธารณูปโภค โทร. ๐-๓๖๒๑-๔๐๙๐

ที่ สป ๕๑๐๐๕.๒/๕๘๐๕

วันที่ ๒๗ ธันวาคม ๒๕๖๕

เรื่อง ขออนุมัติราคากลางงานก่อสร้าง

เรียน นายกองค้การบริหารส่วนจังหวัดสระบุรี

ตามคำสั่งองค์การบริหารส่วนจังหวัดสระบุรี ที่ ๓๓๓๓๗/๒๕๖๕ ลงวันที่ ๑๓ ธันวาคม ๒๕๖๕ เรื่อง แต่งตั้งคณะกรรมการกำหนดราคากลาง สำหรับการประกวดราคาจ้างก่อสร้างโครงการปรับปรุงถนนลาดยาง สาย สป.ถ๑ - ๐๐๑๐ บ้านพระพุทธรูปน้อย - บ้านทุ่งแสง ตำบลสองคอน อำเภอแก่งคอย จังหวัดสระบุรี ด้วยวิธีประกวดราคาอิเล็กทรอนิกส์ (e-bidding) เพื่อดำเนินการตามพระราชบัญญัติการจัดซื้อจัดจ้างและการบริหารพัสดุภาครัฐ พ.ศ. ๒๕๖๐ และระเบียบกระทรวงการคลังว่าด้วยการจัดซื้อจัดจ้างและการบริหารพัสดุภาครัฐ พ.ศ. ๒๕๖๐ นั้น


คณะกรรมการกำหนดราคากลาง ได้พิจารณากำหนดราคากลางโครงการดังกล่าวตามข้อบัญญัติองค์การบริหารส่วนจังหวัดสระบุรี ประจำปีงบประมาณ พ.ศ. ๒๕๖๖ หน้า ๔๐๓ ซึ่งตั้งจ่ายไว้ ๒,๐๖๐,๐๐๐.-บาท โดยอ้างอิงราคาตามราคาวัสดุก่อสร้างของสำนักงานพาณิชย์จังหวัดสระบุรี , พาณิชย์กรุงเทพฯ , ราคาในท้องที่ก่อสร้าง , ราคาวัสดุจากแหล่ง , ราคามาตรฐานงานก่อสร้างของกรมทางหลวงชนบท ซึ่งเป็นไปตามหลักเกณฑ์การคำนวณราคากลางงานก่อสร้าง ทาง สะพานและท่อเหลี่ยม ของกรมบัญชีกลาง โดยผลการคำนวณราคากลางเป็นจำนวนเงินทั้งสิ้น ๒,๐๔๓,๕๕๗.๗๕ บาท (สองล้านสี่หมื่นสามพันห้าร้อยห้าสิบบาทเจ็ดสิบบาทเจ็ดสิบห้าสตางค์)

จึงเรียนมาเพื่อโปรดพิจารณาอนุมัติ

(ลงชื่อ)  ประธานกรรมการฯ

(นายมารุต ชาวสวน)

วิศวกรโยธาชำนาญการพิเศษ (วช.)

(ลงชื่อ)  กรรมการฯ

(นายพงศกร เพชรประดับ)

วิศวกรโยธาชำนาญการ

(ลงชื่อ)  กรรมการฯ

(นายนราธิป ภูมิสวัสดิ์)

นายช่างโยธาปฏิบัติงาน

สำเนาถูกต้อง



(นางสาวรชนก ประโยชน์)


เจ้าพนักงานพัสดุชำนาญงาน

ความคิดเห็น 

(ลงชื่อ)

(นางสรารัตน์ สุขมะตัน)


ผู้อำนวยการส่วนการโยธา

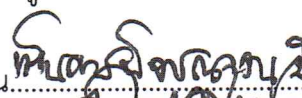ความคิดเห็น 

(ลงชื่อ)

(นายสุรศักดิ์ สมภักดี)

ผู้อำนวยการสำนักช่าง

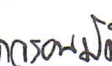ความคิดเห็น 

(ลงชื่อ)

(นางทิติยาพร เพชรประดับ)

รองปลัดองค์การบริหารส่วนจังหวัด รักษาราชการแทน

ปลัดองค์การบริหารส่วนจังหวัดสระบุรี

ความคิดเห็น 

(ลงชื่อ)

(นายธนกฤต อัดทะสัมปณณะ)

รองนายกองค์การบริหารส่วนจังหวัด ปฏิบัติราชการแทน

นายกองค์การบริหารส่วนจังหวัดสระบุรี

ตารางแสดงวงเงินงบประมาณที่ได้รับจัดสรรและราคากลางในงานจ้างก่อสร้าง

1. ชื่อโครงการ

ประกวดราคาจ้างก่อสร้างปรับปรุงถนนลาดยาง สาย สป.ถ.๑-๐๐๑๐ บ้านพระพุทธรูปน้อย - บ้านทุ่งแซง ต.สองคอน
อ.แก่งคอย จ.สระบุรี ด้วยวิธีประกวดราคาอิเล็กทรอนิกส์ (e-bidding) / ปรับปรุงถนนลาดยาง สาย สป.ถ.๑-๐๐๑๐
บ้านพระพุทธรูปน้อย - บ้านทุ่งแซง ต.สองคอน อ.แก่งคอย จ.สระบุรี

2. หน่วยงานเจ้าของโครงการ องค์การบริหารส่วนจังหวัดสระบุรี / องค์การบริหารส่วนจังหวัดสระบุรี

3. วงเงินงบประมาณที่ได้รับจัดสรร 2,060,000.00 บาท

4. ลักษณะงาน

โดยสังเขป ปรับปรุงถนนลาดยาง

5. ราคากลางคำนวณ ณ วันที่ 27 ธันวาคม 2565 เป็นเงิน 2,043,557.75 บาท

6. บัญชีประมาณการราคากลาง

6.1 แบบสรุปราคากลางงานทางสะพานและท่อเหลี่ยม

7. รายชื่อคณะกรรมการกำหนดราคากลาง

7.1 มารุต ชาวสวน ประธานกรรมการกำหนดราคากลาง วิศวกรโยธาชำนาญการพิเศษ (วช.)

7.2 พงศกร เพชรประดับ กรรมการกำหนดราคากลาง วิศวกรโยธาชำนาญการ

7.3 นราธิป ภูมิสวัสดิ์ กรรมการกำหนดราคากลาง นายช่างโยธาปฏิบัติงาน

สำเนาถูกต้อง



(นางสาวรัชก ประโยชน์ยิ่ง)
เจ้าพนักงานพัสดุชำนาญงาน

มารุต ชาวสวน

03 มกราคม 2566 15:40:38

แบบฟอร์มรายงานหรือสรุปราคากลางงานก่อสร้างทาง สะพาน และท่อเหลี่ยม

ชื่อโครงการ/งานก่อสร้าง ประทศราคาจ้างก่อสร้างปรับปรุงถนนลาดยาง สาย สป.ถ.๑-๐๐๑๐ บ้านพระพุทธบาทน้อย - บ้านทุ่งแซง ต.สองคอน อ.แก่งคอย จ.สระบุรี ด้วยวิธีประกวดราคาอิเล็กทรอนิกส์ (e-bidding)

หน่วยงานเจ้าของโครงการ/งานก่อสร้าง องค์การบริหารส่วนจังหวัดสระบุรี/องค์การบริหารส่วนจังหวัดสระบุรี

ลำดับที่ ตามสัญญา	รายการงานก่อสร้าง	หน่วย	จำนวน	ราคาต่อหน่วย	ราคาทุน	FN	ราคาต่อหน่วย X FN	ราคากลาง
1	1. งานผิวทาง (SURFACE COURSES) 1.1 งานแอสฟัลต์คอนกรีต (ASPHALT CONCRETE) 1.1.1 งานผิวทาง Asphalt Hot Mix In-Place Recycling	ตร.ม.	4,800.000	262.23	1,258,704.00	1.3624	357.26	1,714,858.32
2	2. งานเบ็ดเตล็ด (MISCELLANEOUS) 2.1 งานตีเส้นจราจร (MARKINGS) 2.1.1 THERMOPLASTIC PAINT (YELLOW & WHITE)	ตร.ม.	195.000	290.00	56,550.00	1.3624	395.09	77,043.72
3	3. Rumble Strips	ตร.ม.	7.500	450.00	3,375.00	1.3624	613.08	4,598.10
4	4. วัสดุเคลือบผิวจราจรเพื่อต้านทานการสึกกร่อน+สัญลักษณ์บนผิวทาง (สีแดง, สีขาว, สีเหลือง, สีดำ)	ตร.ม.	26.500	1,000.00	26,500.00	1.3624	1,362.40	36,103.60
5	5. ป้ายเตือนทางแยกแบบ MAST ARM พร้อมไฟกระพริบ สีแดง 2 ดวง	ชุด	2.000	75,000.00	150,000.00	1.3624	102,180.00	204,360.00
6	6. ป้ายโครงการ(ป้ายเหล็ก)	ชุด	1.000	4,840.00	4,840.00	1.3624	6,594.01	6,594.01

นราธิป ภูมิสวัสดิ์

27 ธันวาคม 2565 13:19:46

หน้า 1 จาก 2

สำเนาถูกต้อง

(นางสาววิชนิต ประโยชน์ยิ่ง)
เจ้าพนักงานพัสดุชำนาญงาน

แบบฟอร์มรายงานหรือสรุปราคากลางงานก่อสร้างทาง สะพาน และท่อเหลี่ยม

ชื่อโครงการ/งานก่อสร้าง ประกวดราคาจ้างก่อสร้างปรับปรุงถนนลาดยาง สาย สป.๓-๐๐๑๐ บ้านพระพุทธบาทน้อย - บ้านทุ่งแซง ต.สองคอน อ.แก่งคอย จ.สระบุรี ด้วยวิธีประกวดราคาอิเล็กทรอนิกส์ (e-bidding)

หน่วยงานเจ้าของโครงการ/งานก่อสร้าง องค์การบริหารส่วนจังหวัดสระบุรี/องค์การบริหารส่วนจังหวัดสระบุรี

รวมราคากลาง	2,043,557.75
-------------	--------------

นราธิป ภูมิสวัสดิ์
27 ธันวาคม 2565 13:19:46

สำเนาถูกต้อง

(นางสาวรัชชก ประโยชน์ยิ่ง)
เจ้าพนักงานพัสดุชำนาญงาน

แบบฟอร์มรายงานหรือสรุปราคากลางงานก่อสร้างทาง สะพาน และท่อเหลี่ยม

ชื่อโครงการ/งานก่อสร้าง ประภวราคาจ้างก่อสร้างปรับปรุงถนนลาดยาง สาย สป.ถ.๑-๐๐๑๐ บ้านพระพุทธบาทน้อย - บ้านทุ่งแซง ต.สองคอน อ.แก่งคอย จ.สระบุรี ด้วยวิธีประกวดราคาอิเล็กทรอนิกส์ (e-bidding)

หน่วยงานเจ้าของโครงการ/งานก่อสร้าง องค์การบริหารส่วนจังหวัดสระบุรี/องค์การบริหารส่วนจังหวัดสระบุรี

(พงศกร เพชรประดับ)
กรรมการกำหนดราคากลาง

(มารุต ชาวสวน)
ประธานกรรมการกำหนดราคากลาง

(นราธิป ภูมิสวัสดิ์)
กรรมการกำหนดราคากลาง


นราธิป ภูมิสวัสดิ์
27 ธันวาคม 2565

สำเนาถูกต้อง


(นางสาวรัชชก ประโยชน์ยิ่ง)
เจ้าพนักงานพัสดุชำนาญงาน

ปีงบประมาณ 2566

แบบ อบจ.สระบุรี เลขที่ ...17./...65...

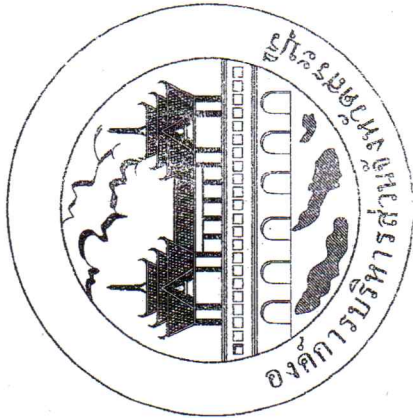

โครงการ ปรับปรุงถนนลาดยาง
สาย สบ.ถ1-0010 บ้านพระพุทธรบาทนอย - บ้านทุ่งแซง
ตำบลสองคอน อำเภอแก่งคอย จังหวัดสระบุรี

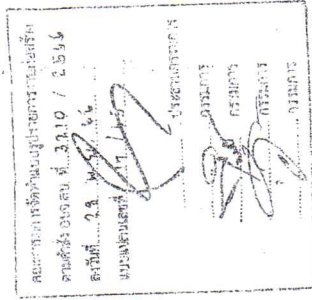

นายสุวิทย์ วัฒนศิริ
ผู้อำนวยการส่วนงาน

สำเนาถูกต้อง

(นางสาวรัชชก ประโยชน์ยิ่ง)
ผู้อำนวยการสำนักงาน

รายการประกอบแบบ

1. ผู้รับจ้างจะต้องทำการตรวจสอบแบบแปลนและรายการต่างๆ ให้เป็นที่ถูกต้อง พร้อมทั้งร่างแผนการปฏิบัติงานให้เหมาะสม ถูกต้องตามขั้นตอนและตามมาตรฐานงานก่อสร้างที่ดีของงานก่อสร้างแต่ละรายการ โดยผู้รับจ้างจะต้องส่งแผนการปฏิบัติงานให้ผู้ว่าจ้างพิจารณาให้ความเห็นก่อนดำเนินการ
2. วัสดุต่างๆที่นำมาใช้ในงานก่อสร้าง ก่อนนำมาใช้จะต้องได้รับความเห็นชอบจากผู้ควบคุมงานเสียก่อน วัสดุใดหากมีการกำหนดมาตรฐานแล้วแต่ผู้ควบคุมงานเห็นว่าไม่เหมาะสมหรือมีข้อบกพร่อง การตรวจสอบและพิจารณาอนุมัติให้นำวัสดุดังกล่าวมาใช้ในงานก่อสร้างให้ถือปฏิบัติตามข้อกำหนดของ มอก. สำหรับวัสดุนั้นๆ หากภายหลังปรากฏว่าวัสดุที่นำมาใช้ในการก่อสร้างไม่ถูกต้องตามมาตรฐานกำหนดหรือไม่ถูกต้องตาม มอก. ผู้รับจ้างจะต้องรับผิดชอบความเสียหายหรือความผิดพลาดที่เกิดขึ้น
3. ผู้รับจ้างจะต้องทำการก่อสร้างตามระบับวิธีที่มีประสิทธิภาพและปลอดภัยที่สุด
4. ค่าระดับของพื้นที่ฐานตามแบบที่กำหนด (BM) เป็นค่าระดับสมมติที่ใช้เฉพาะในการก่อสร้างเท่านั้น
5. รถขนส่งวัสดุรวมทั้งเครื่องจักรและเครื่องจักรที่ใช้ในการก่อสร้างต้องปฏิบัติตามกฎหมายกำหนด
6. ผู้ควบคุมงาน หมายคือผู้ควบคุมงานของโครงการบริหารจัดการวงเงินวัสดุระบุไว้
7. มาตรฐานการก่อสร้างให้รายการมาตรฐานงานก่อสร้างกรมทางหลวงชนบท (มทข.) ฉบับปัจจุบัน
8. ที่จุดเริ่มต้นและจุดสิ้นสุดก่อสร้างรวมทั้งทางแยก ให้ปรับระดับของถนนให้กลมกลืนกับถนนเดิมโดยไม่ทำให้เกิดอุปสรรคต่อการจราจรและไม่เป็นอันตรายต่อชีวิตและทรัพย์สิน
9. สาธารณูปโภคและสาธารณูปการต่างๆ เช่น ไฟฟ้า, โทรศัพท์, ประปา, ท่อระบายน้ำ เป็นต้น ที่อยู่บริเวณที่ก่อสร้างและเป็นอุปสรรคต่อการก่อสร้าง ผู้รับจ้างจะต้องดำเนินการติดต่อกับหน่วยงานที่เกี่ยวข้อง เพื่อย้ายสิ่งต่างๆเหล่านั้นไปให้พ้นจากบริเวณก่อสร้าง
10. หอคอย ให้ใช้ความยาวตามมาตรฐานที่ผลิต โดยไม่มีการตัดใช้ในการก่อสร้าง
11. ให้แต่งดินเดิม และ/หรือ หอคอยเดิมบริเวณปลายท่อทั้งสองด้าน เพื่อให้สามารถระบายน้ำผ่านท่อได้
12. จำนวนท่อและตำแหน่งการวางท่อกลมระบายน้ำในแต่ละแนว อาจมีการเปลี่ยนแปลงได้ตามความเหมาะสม โดยให้อยู่ในดุลยพินิจของผู้ควบคุมงาน
13. เครื่องหมายจราจร, รางระบายน้ำ และบ่อพัก อาจปรับแต่งให้เหมาะสมกับสภาพพื้นที่ได้
14. ตำแหน่งการก่อสร้างทางเชื่อม อาจปรับแต่งให้เหมาะสมกับสภาพพื้นที่ได้
15. ให้อยู่ในดุลยพินิจของผู้ควบคุมงาน
16. การแก้ไขเปลี่ยนแปลงและการปรับแต่งตามข้อ 12, 13 และ 14 จะต้องไม่ทำให้ปริมาณคอนกรีตทั้งสิ้นของแต่ละรายการน้อยกว่าที่กำหนดในแบบก่อสร้าง

16. รายการใดที่ไม่ได้กำหนดไว้แบบหรือกำหนดไว้ในชัดเจน หรือแสดงไว้ขัดแย้งกัน หรือมีข้อพิพาทในการก่อสร้างหรือไม่เป็นไปตามหลักวิชาช่างที่ดี ให้รายงานและดำเนินการตามดุลยพินิจของคณะกรรมการตรวจการจ้าง
17. ผู้รับจ้างจะต้องมีมาตรฐานในการป้องกันอุบัติเหตุต่างๆ อันอาจเกิดขึ้นจากการทำงานก่อสร้างไม่ว่าอันตรายนั้นจะมีสาเหตุมาจากสภาพแวดล้อมแห่งงานที่กระทำหรือสาเหตุจากการจัดการงานก่อสร้างที่ไม่เหมาะสม ทั้งนี้เพื่อความปลอดภัยของชีวิตและทรัพย์สินทั้งหมดที่เกี่ยวข้อง มาตรการที่เกี่ยวข้องกับอุบัติเหตุผู้รับจ้างจะต้องปฏิบัติตามมาตรฐานความปลอดภัยในสถานที่ก่อสร้างที่กฎหมายกำหนด
18. ผู้รับจ้างจะต้องติดตั้งป้ายเตือน เครื่องหมายจราจรหรือสัญญาณไฟ ในระหว่างก่อสร้างให้เป็นไปตามมาตรฐานความปลอดภัยของสัญญาณจราจร กิจกรรมอำนวยความสะดวกเกี่ยวกับขงก่อสร้าง รูปแบบที่ 2
19. ระดับ Crown Slope ให้ออกแบบตามที่กำหนดโดยให้ตรงตลอดทุก 200 เมตร
20. จัดหน้าเครื่องหนายจราจร กิจกรรมอำนวยความสะดวกเกี่ยวกับขงก่อสร้าง รูปแบบที่ 2
21. การที่เดินจราจรให้ผู้รับจ้างเสนอ Shop Drawing ต่อผู้ควบคุมงานและคณะกรรมการตรวจการจ้างเห็นชอบก่อน 10 วัน
22. หลังจากดำเนินการก่อสร้างผิวทาง Asphaltic Concrete แล้วให้ดำเนินการจัดตั้งคูระบายน้ำ ออกไม่น้อยกว่า 1.00 เมตร

สำเนาถูกต้อง

(ลายเซ็น)

(นางสาวรัชก ประโยชน์ยิ่ง)
เจ้าพนักงานพัสดุชำนาญงาน

คณะกรรมการจัดจ้างปรับปรุงการจราจร
พจนานุกรมที่ ๒๕๖๖ / ๒๕๖๕
ครั้งที่ ๒๕ / ๒๕๖๕
แบบแปลนที่ ๒๕๖๖ / ๒๕๖๕

ประธานกรรมการ
กรรมการ
กรรมการ
กรรมการ

(ลายเซ็น)
นายสุวิทย์ วัฒนศิริ
นายสุวิทย์ วัฒนศิริ

โครงการ		ปรับปรุงถนนลาดยาง ธนฯ ธ.บ.๑-๐๐/๑๐ บ้านพระพุทธรูปท่าเรือ - บ้านทุ่งสูง ตำบลสองคอน อำเภอเมืองเลย จังหวัดเลย	
สำรวจ, เขียนแบบ	นายธนากร วัฒนศิริ	ผู้ควบคุมงานโครงการ	นางสาวรัชก ประโยชน์ยิ่ง
ควบคุมงาน	นายสุวิทย์ วัฒนศิริ	ผู้ควบคุมงานช่าง	นายสุวิทย์ วัฒนศิริ
หัวหน้าฝ่ายสำรวจ/โยธา	นายสุวิทย์ วัฒนศิริ	มาตรฐาน	นายสุวิทย์ วัฒนศิริ
นายสุวิทย์ วัฒนศิริ	นายสุวิทย์ วัฒนศิริ	NO SCALE	๑/๒๐
นายสุวิทย์ วัฒนศิริ	นายสุวิทย์ วัฒนศิริ	วันที่




องค์การบริหารส่วนจังหวัดเลย

ปรับปรุงถนนลาดยางแบบ Asphalt concrete สาย สบ.ถ.1-0010 บ้านพระพุทธรักษาทยอย - บ้านทุ่งแซง
(โดยวิธี Asphalt Hot Mix In - Place Recycling)

ระยะทาง 0.800 กิโลเมตร

คณะกรรมการจัดทำแบบรายละเอียดสร้าง
ตามคำสั่ง ของ.สบ. ที่ ๒.๒1๐. / ๒๕๕๕
ครั้งที่ ๒.๒ ม. ๒๕๕๕
แบบแปลนเลขที่ ๒.๒๕๕

ประธานกรรมการ
กรรมการ
กรรมการ
กรรมการ

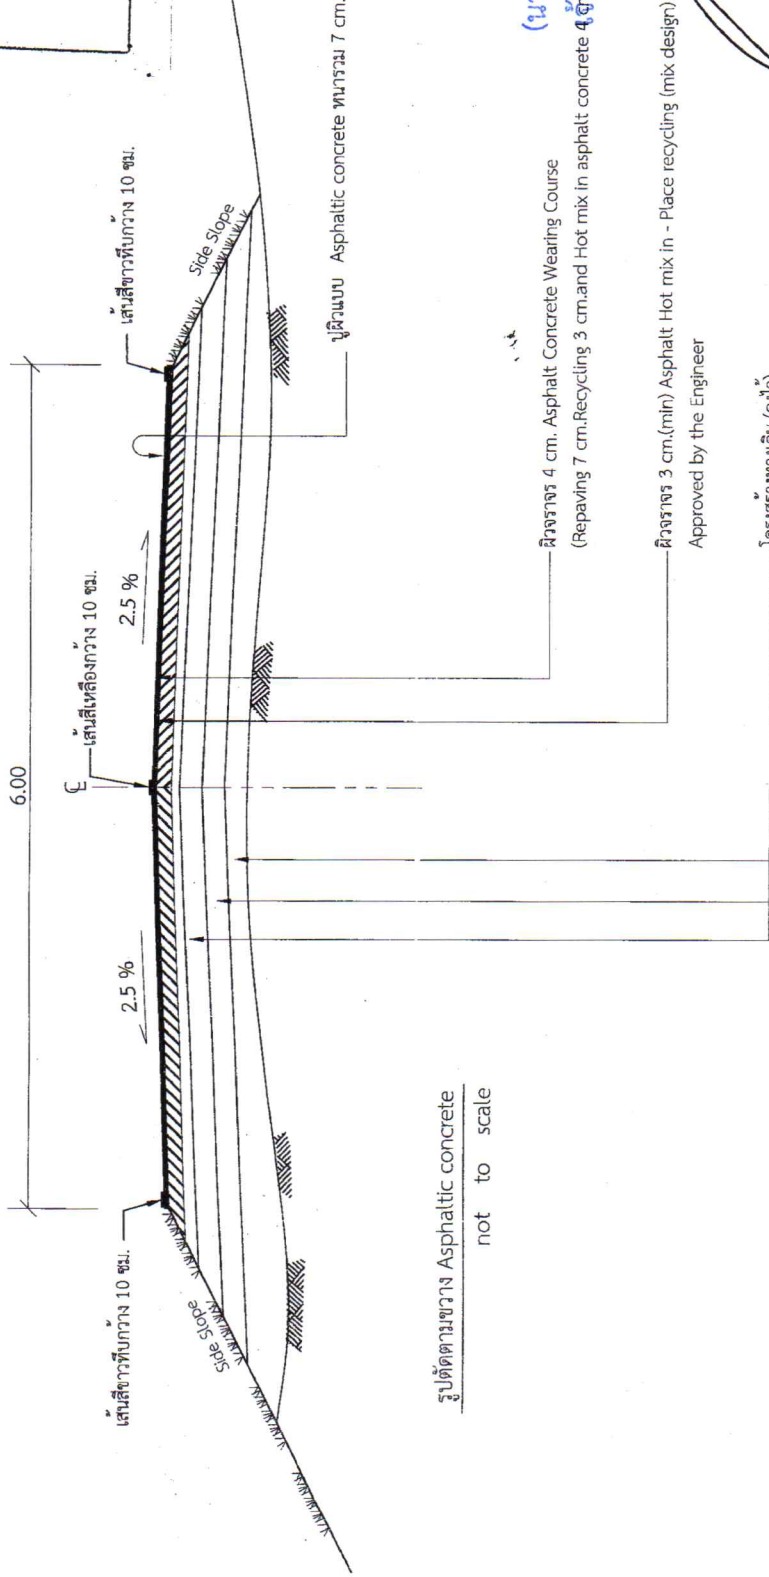

รูปตัดตามขวาง Asphaltic concrete
not to scale

สำเนาถูกต้อง
(นางสาวรัชชก ประโยชน์ยิ่ง)
ผู้ดำเนินงานพัสดุขบวนการ

ผิวจราจร 3 ซม. (min) Asphalt Hot mix in - Place recycling (mix design)
Approved by the Engineer


โครงสร้างทางเดิม (คงไว้)

สรุปสู่ปีงบประมาณการดำเนินการ

โครงการ	ปรับปรุงถนนลาดยาง สาย สบ.ถ.1-0010 บ้านพระพุทธรักษาทยอย - บ้านทุ่งแซง ตำบลสองคอน อำเภอเมืองจันทบุรี		
	สำรวจ, เขียนแบบ	ผู้ควบคุมการก่อสร้าง	ผู้ควบคุมการดำเนินงาน
วันที่	หน้าหน้า ๒๐๑๑	หน้าหน้า ๒๐๑๑	หน้าหน้า ๒๐๑๑
พื้นที่ดำเนินการ	หน้าหน้า ๒๐๑๑	หน้าหน้า ๒๐๑๑	หน้าหน้า ๒๐๑๑
NO SCALE	หน้าหน้า ๒๐๑๑	หน้าหน้า ๒๐๑๑	หน้าหน้า ๒๐๑๑

- หมายเหตุ
- งาน Asphalt Hot Mix In-Place Recycling ใหม่ตามกรมทางหลวงที่ ทล.ม.4/10/2542
 - คู่มือปฏิบัติงาน Asphalt Hot Mix In-Place Recycling ส่วนออกแบบตรวจสอบผิวทางแอสฟัลท์
- สำนักวิศวกรรมและตรวจสอบกรมทางหลวง จันทบุรี 2555


สายทาง สบ.ถ 1-0010 บ้านพระพุทธรักษา - บ้านทุ่งแสง
ตำบลสองคอน อำเภอแก่งคอย จังหวัดสระบุรี
Sta 0+000 ถึง Sta 0+500

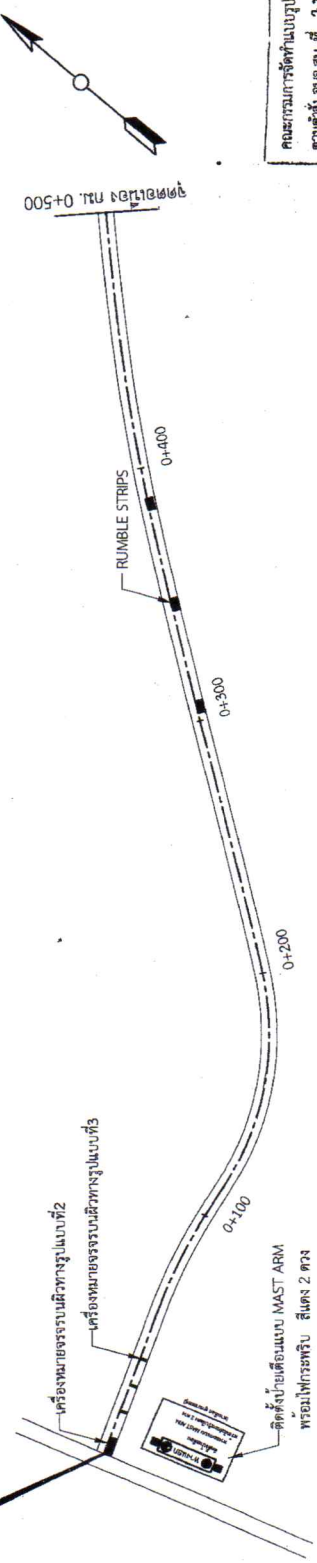

จุดเริ่มต้นโครงการ
กม. 0+000
N14.650034;E100.983219

คณะกรรมการจัดทำแบบรายการทางก่อสร้าง
ตามคำสั่ง อ.ส.บ.ที่. 9.ร.1.9 / 9.5.5
ลงวันที่ 23.11.55
และแผนเลขที่ 17.1.5
ประธานกรรมการ
กรรมการ
กรรมการ
กรรมการ

สายทาง สบ.ถ 1-0010 บ้านพระพุทธรักษา - บ้านทุ่งแสง
ตำบลสองคอน อำเภอแก่งคอย จังหวัดสระบุรี
Sta 0+500 ถึง Sta 0+800

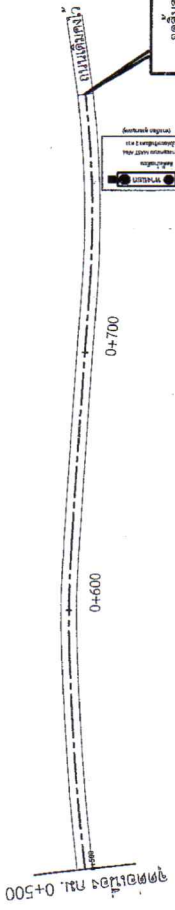

จุดสิ้นสุดโครงการ
Sta 0+800
N14.644558;E100.989038

ติดตั้งป้ายเตือนแบบ MAST ARM
พร้อมไฟกระพริบ สีแดง 2 ดวง

ส. ณาอุทตอง
ส. ษาวิษณุ
ส. ษาวิษณุ
ส. ษาวิษณุ


(นางสาววิรัชก ประโยชน์ยิ่ง)
เจ้าพนักงานพัสดุชำนาญงาน

โครงการ		ปรับปรุงถนนลาดของ สาย สบ.ถ.1-0010 บ้านพระพุทธรักษา - บ้านทุ่งแสง ตำบลสองคอน อำเภอแก่งคอย จังหวัดสระบุรี	
สำรวจ, เขียนแบบ	ผู้ควบคุมการก่อสร้าง	นายสุวิทย์ สุขะคัน
วิศวกรโยธา	ผู้รับเหมา	นายสุวิทย์ สุขะคัน
หัวหน้าฝ่ายการอุปโภค	นายวิชาญ บุญดี	นายวิชาญ บุญดี
การบริการส่วนจังหวัดสระบุรี	นายวิชาญ บุญดี	นายวิชาญ บุญดี

- หมายเหตุ
- จุดติดตั้งป้ายจราจร ข้อความ และเครื่องหมายบนผิวทางอาจเปลี่ยนแปลงได้ตามความเหมาะสม ให้อยู่ในดุลยพินิจของคณะกรรมการฯ และผู้ควบคุมงาน
 - ติดตั้งป้ายจราจร ข้อความ และเครื่องหมายบนผิวทาง จำนวนตามบัญชีปริมาณงาน

แบบแนะนำประยุกต์งานอำนวยความสะดวกบริเวณทางแยก และทางโค้ง

บริเวณสามแยกกรณีถนนทางหลวงชนบทเป็นสายรอง และมีระยะมองเห็นเพียงพอ

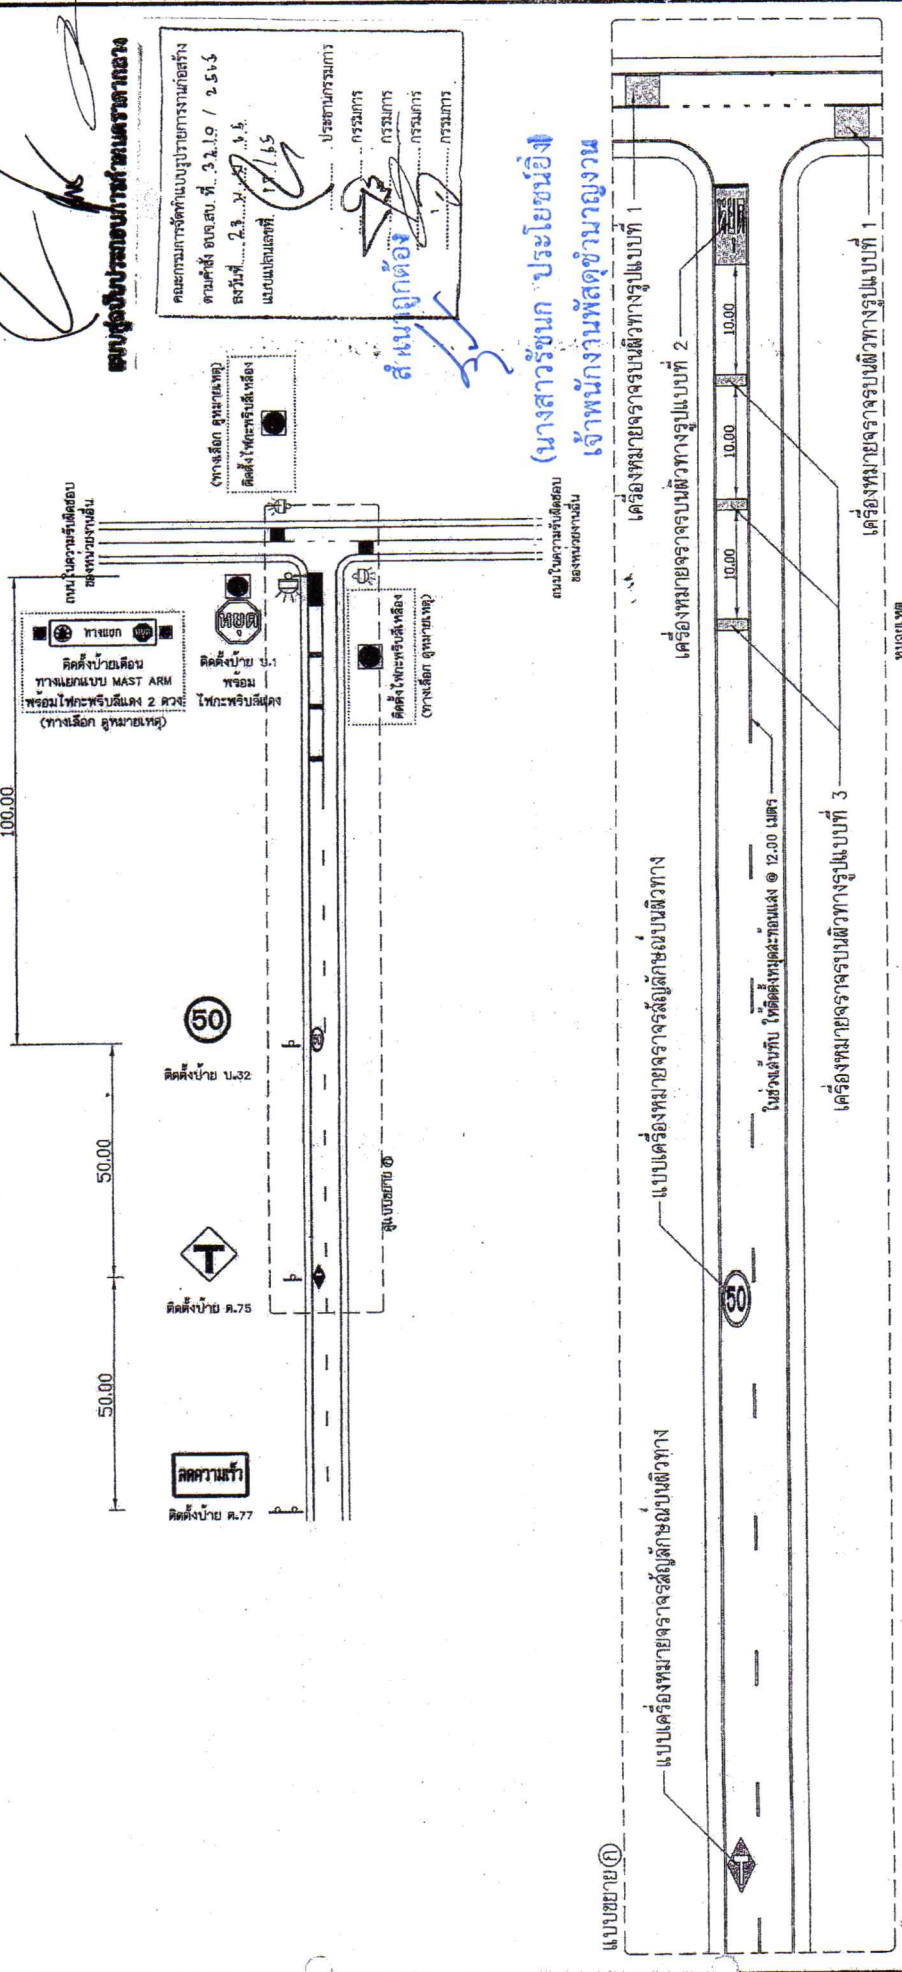

คณะกรรมการจัดทำแบบรายการงานก่อสร้าง
ตามคำสั่ง สป.บ.บ. ที่ 3.2.1.9 / 2.5.6.6
ลงวันที่ 23.12.65
และแบบแปลนที่ 1.1 / 6.5

ประธานกรรมการ
กรรมการ
กรรมการ
กรรมการ

ส่วนถูกต้อง

(นางสาวรุ่งนภ ประโยชน์ยิ่ง)
เจ้าพนักงานพัสดุชำนาญงาน

- ข้อแนะนำ**
- การติดตั้งอุปกรณ์ไฟจราจรสีเหลือง เป็นทางเลือกเสริม เฉพาะกรณีที่ทางแยกเกิดอุบัติเหตุบ่อยครั้ง
 - การติดตั้งป้ายเตือนจราจรแบบ MAST ARM พร้อมไฟกะพริบสีแดง 2 ชุด เป็นทางเลือกเสริม (ในรูปขย น.1 พร้อมไฟกะพริบสีแดง) เฉพาะกรณีที่ได้เข้าเป็นการ ตามรูปแบบและค่าใช้จ่ายตามที่แนบนี้แล้ว ยังคงถือได้ว่าเป็นทางเลือกที่ดีกว่าเป็นการ
- ข้อแนะนำ**
- ขนาดและวิธีติดตั้งเครื่องจราจรไฟเป็นไปตามแบบมาตรฐานของกรมทางหลวงชนบทเท่านั้น
 - การที่เครื่องหมายจราจรจะติดตั้งไว้บนผิวทาง ต้องติดตั้งกับป้ายจราจรด้านซ้าย
 - การติดตั้งป้ายเตือนจราจร 50 เมตร ก่อนถึงทางแยก หรือที่จุดเริ่มต้นของทางหลวงชนบท
 - ป้ายเตือนจราจร (ข.77) ให้พิจารณาติดตั้งกรณีเป็นทางแยกที่เกิดอุบัติเหตุบ่อยครั้ง หรือตามข้อที่ออกแบบเพิ่มส่งตรวจ
 - กรณีมีโค้งเลี้ยวอยู่ก่อนถึงทางแยก และทำให้ระยะการมองเห็นบนผิวทาง ไม่เพียงพอ ให้พิจารณาติดตั้งป้ายเตือนจราจรบนผิวทาง ในภาพพร้อม โดยติดตั้งเป็นทางแยกกลุ่มเดียวกัน
 - การดำเนินการติดตั้งป้ายเตือนจราจรบนผิวทาง บนถนนในความรับผิดชอบของหน่วยงานอื่น ให้พิจารณาเป็นกรณี โดยให้ดูที่บริเวณจุดออกแบบ

กรมทางหลวงชนบท		สำนักธำรงควบคุมความปลอดภัย		
แบบ	ชนิด	ชนิด	ชนิด	ชนิด
แบบแบ่งทางแยกตามความลาดชัน	แบบแบ่งทางแยกตามความลาดชัน	แบบแบ่งทางแยกตามความลาดชัน	แบบแบ่งทางแยกตามความลาดชัน	แบบแบ่งทางแยกตามความลาดชัน
เครื่องหมายแยก และทางโค้ง	เครื่องหมายแยก และทางโค้ง	เครื่องหมายแยก และทางโค้ง	เครื่องหมายแยก และทางโค้ง	เครื่องหมายแยก และทางโค้ง
แบบและป้ายเตือนจราจรบนผิวทางล่วงหน้า	แบบและป้ายเตือนจราจรบนผิวทางล่วงหน้า	แบบและป้ายเตือนจราจรบนผิวทางล่วงหน้า	แบบและป้ายเตือนจราจรบนผิวทางล่วงหน้า	แบบและป้ายเตือนจราจรบนผิวทางล่วงหน้า
ทางหลวงชนบทสายรอง และระยะมองเห็นเพียงพอ	ทางหลวงชนบทสายรอง และระยะมองเห็นเพียงพอ	ทางหลวงชนบทสายรอง และระยะมองเห็นเพียงพอ	ทางหลวงชนบทสายรอง และระยะมองเห็นเพียงพอ	ทางหลวงชนบทสายรอง และระยะมองเห็นเพียงพอ
วันที่เสนอ	วันที่เสนอ	วันที่เสนอ	วันที่เสนอ	วันที่เสนอ
วันที่รับทราบ	วันที่รับทราบ	วันที่รับทราบ	วันที่รับทราบ	วันที่รับทราบ

ตัวอย่างแผนขายแสดงรายละเอียดงานก่อสร้าง

โครงการก่อสร้างของโครงการบริหารส่วนจังหวัดสระบุรี
โทร 036-211852

ประเภทของงานก่อสร้าง.....
ปริมาณงานก่อสร้าง.....

ชื่อ ที่อยู่ หมายเลขโทรศัพท์ ผู้รับจ้าง.....
ระยะเวลาเริ่มต้น และระยะเวลาสิ้นสุด รวมเป็นระยะเวลาทั้งสิ้น.....
วงเงินงบประมาณที่ ได้ตั้ง ไว้หรือที่ ได้รับ.....
ราคากลางค่าก่อสร้าง.....
วงเงินค่าก่อสร้างตามที่ ได้ลงนามในสัญญาจ้าง.....
ชื่อกรรมการตรวจการจ้างและผู้ควบคุมงาน พร้อมหมายเลข โทรศัพท์.....

ส่งมอบงานจ้างวันที่.....
โครงการก่อสร้างด้วยเงินภาษีของประชาชน


หมายเหตุ
วัสดุที่ใช้ทำแผนขายที่ใช้แผ่น โวนิลคลุมแผ่นเหล็กหรือ ไม้ดัดขนาดกว้าง ไม่น้อยกว่า 1.20 เมตร
ยาว ไม่น้อยกว่า 2.40 เมตร

สำเนาถูกต้อง
(นางสาวรัชก ประโยชน์ยิ่ง)
เจ้าพนักงานพัสดุชำนาญงาน


คณะกรรมการจัดทำแบบขายโครงการก่อสร้าง
 คณะผู้จัด ออกเลขที่ 3.210 / 2565
 ลงวันที่ 28.12.65
 แบบแปลนเลขที่ 17.165

ประธานกรรมการ
 กรรมการ
 กรรมการ
 กรรมการ


แบบซื้อแบบรวมแบบก่อสร้าง ๒๕๖๕ ๓๖

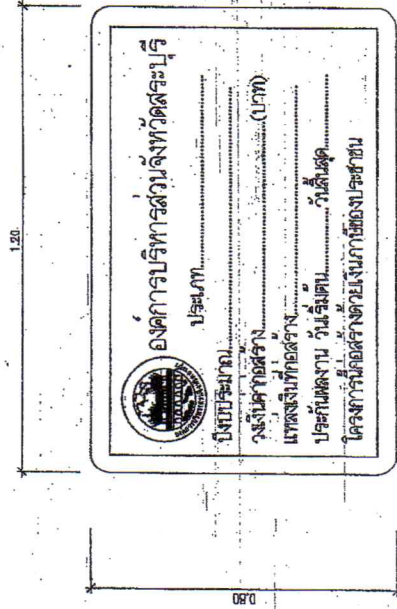

ด้านบน

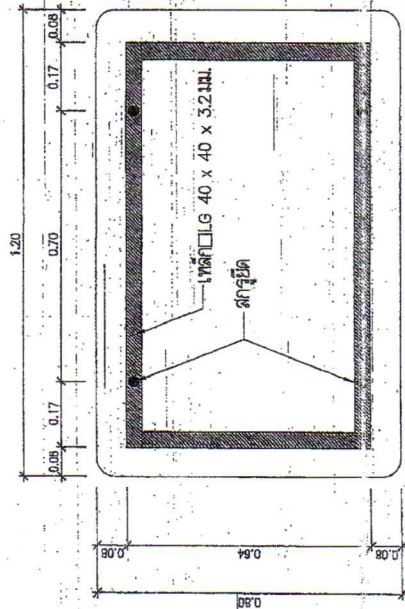

ด้านข้าง

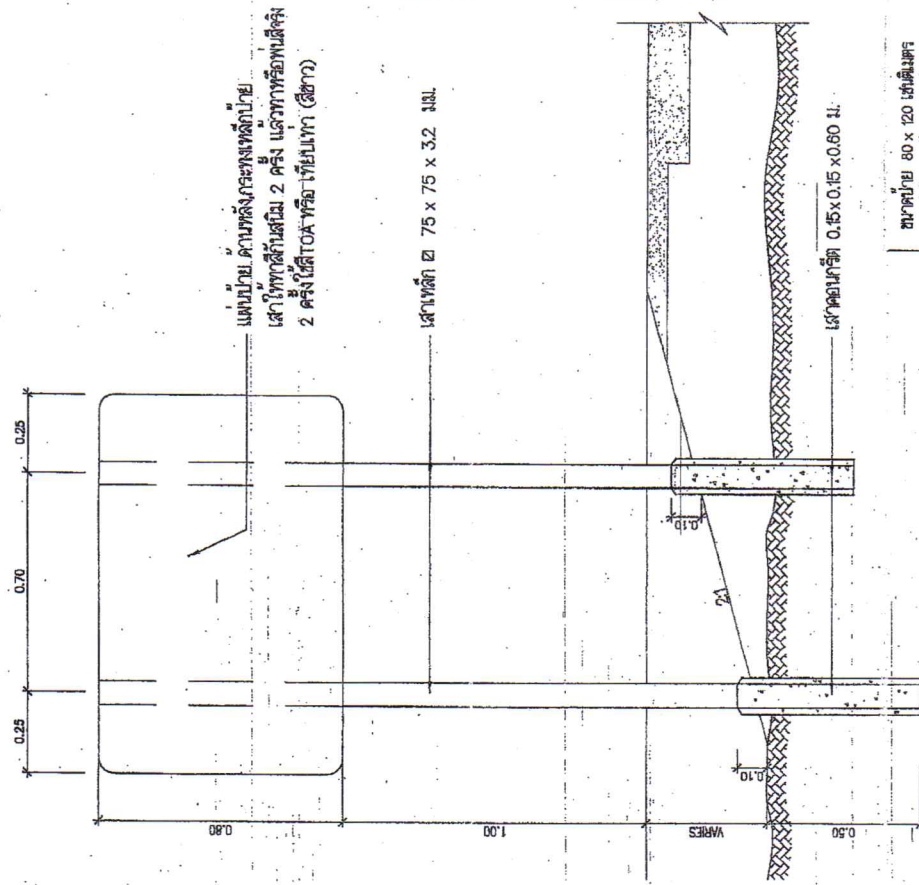

แบบป้าย ด้านหลังกระพริบไฟขาว
 เสาให้ทุกด้านสูงมี 2 ครั้ง แลวกทหรือทนเหล็ก
 2 ครั้งใช้สีเทาหรือเขียวเทา (สีเทา)

เสาเหล็ก 75 x 75 x 3.2 มม.

เสาคอนกรีต 0.15x0.15 x0.60 ม.

สำเนาถูกต้อง


(นางสาวรัชชก ประโยชน์ยิ่ง)
 เจ้าพนักงานพัสดุชำนาญงาน

คณะกรรมการจัดทำแบบโครงการกรมก่อสร้าง
 อนุมัติโดยสภาที่ 3.2.1.0. / 2555
 ลงวันที่ 29.12.55
 นายสมเกียรติ 17.55
 ประธานกรรมการ
 กรรมการ
 กรรมการ
 กรรมการ

ขนาดป้าย 80 x 120 เซนติเมตร
 วัสดุที่ใช้ ทำด้วยเหล็กแผ่นชุบสังกะสีหนา 1.2 มม. ความหนา 389
 การติดตั้ง ติดตั้ง จุดเริ่มต้นถนนของโครงการหรือบริเวณใกล้เคียงกับ
 หน่วยงาน
 หมายเหตุ 1. ให้เป็นรูปสี่เหลี่ยมจัตุรัสและขอบเหล็กกับขอบ
 2. เสาที่ประกอบป้ายติดอยู่ข้างซ้ายและขวาของเสา
 3. ควรใช้สีเทาหรือเขียวเทาสำหรับสีของตัวป้าย
 ผู้ติดป้ายหรือช่างช่วยช่างช่างความชอบ

แสดงการปักเสาน้ำ

นายสุวิชัย ประจวบเหมาะ หัวหน้างานช่าง ๓๕๕ ๓๖

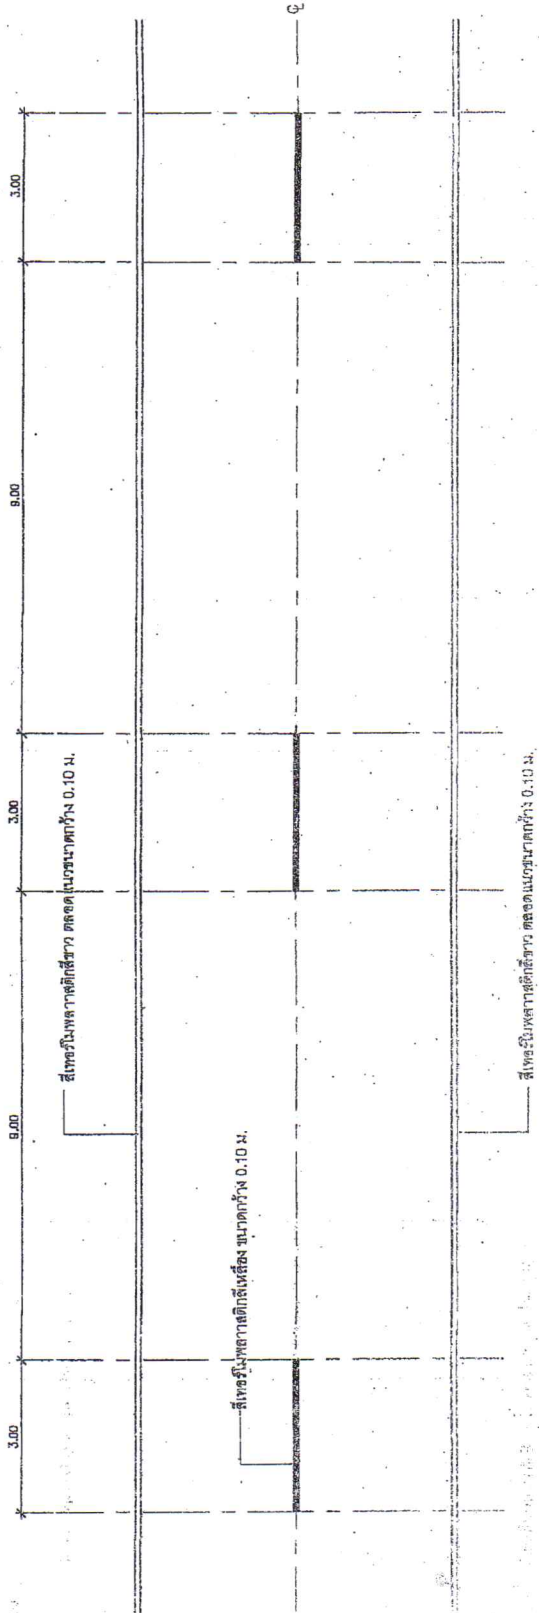

รายละเอียดแบบแปลนตัวอาคาร

- เส้นแบ่งที่ดินของราชการ ใช้เส้นสี่เหลี่ยมขนาดกว้าง 10 ซม. ตั้งเส้นที่กลางผิวอาคารเส้นนี้เป็นเส้นสี่เหลี่ยม แบ่งที่ดินของราชการบนซ้ายทาง 2 ซี่งอาคารในบริเวณที่ถมให้รองรับแสงที่หน้าบ้านได้สูงที่สุดทาง ขนาดความยาวและภาพรังสีของเส้นนี้จะกำหนดไว้ดังนี้
 - นอกเขตชุมชน เส้นยาว 3.00 ม. กว้าง 9.00 ม.
 - ในเขตชุมชนเป็นยาว 1.00 ม. กว้าง 3.00 ม.
 - เส้นที่บดอัดเป็นเส้นสี่เหลี่ยมใช้เป็นเส้นแบ่งที่ดินของราชการในบริเวณที่ห้ามแสง
- เส้นขอบทางให้ใช้เส้นที่สีขาว กว้าง 10 ซม. ทั้ง 2 ซี่ง ติดขอบแนว

สำเนาถูกต้อง

(นางสาวรัชชก ประโยชน์ยิ่ง)
เจ้าพนักงานพัสดุชำนาญงาน

คณะกรรมการจัดทำแบบแปลนรายงานก่อสร้าง
 พจนานุกรม อ.ร.บ. ที่ 2.3.10 / 2565
 ลงวันที่ 23/04/65
 เมืองขอนแก่น

ประธานกรรมการ
 กรรมการ
 กรรมการ
 กรรมการ

นายผู้ช่วยประมุขกองพัสดุ
 (Signature)
 23/04/65


แบบแนะนำงานอำนวยความสะดวกบริเวณทางแยก และทางโค้ง

วัสดุเคลือบผิวจราจรเพื่อความปลอดภัยในโค้ง สีแดง 2.65 ตร.ม.

วัสดุเคลือบผิวจราจรเพื่อความปลอดภัยในโค้ง สีขาว 3.08 ตร.ม.

วัสดุเคลือบผิวจราจรเพื่อความปลอดภัยในโค้ง สีแดง 7.85 ตร.ม.

วัสดุเคลือบผิวจราจรเพื่อความปลอดภัยในโค้ง สีแดง 15.47 ตร.ม.

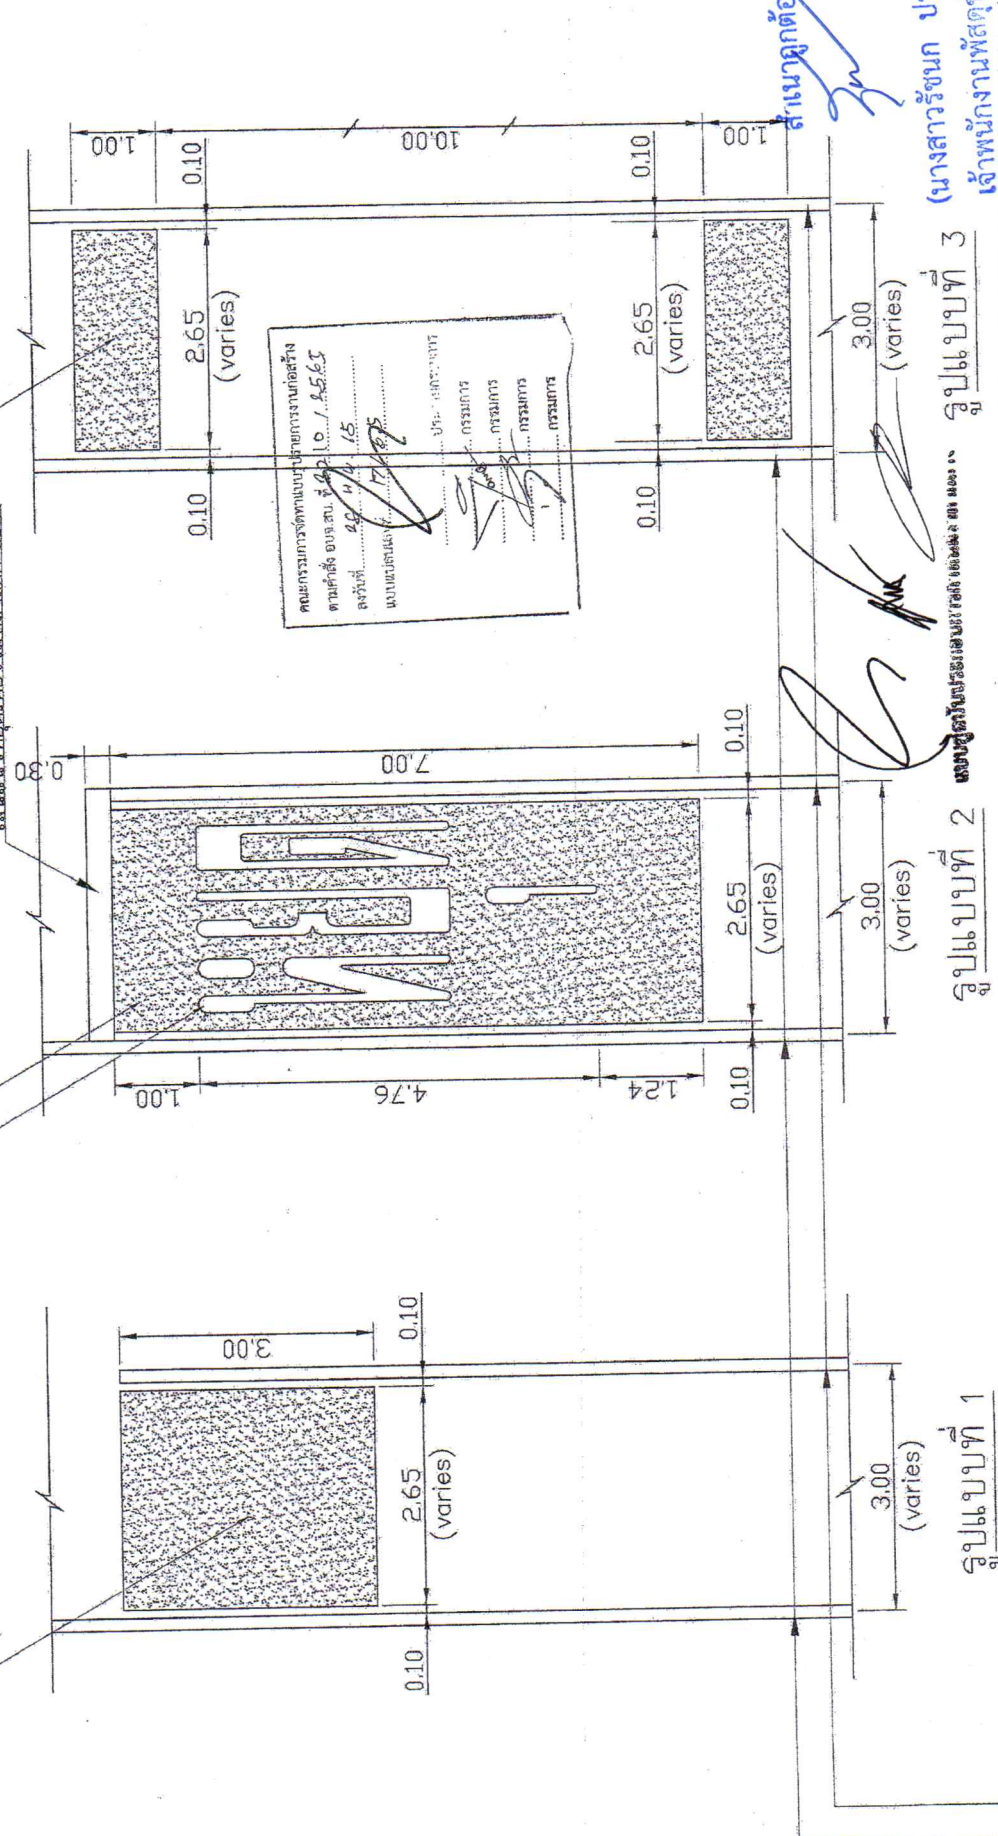

วัสดุเคลือบผิวจราจรเพื่อความปลอดภัยในโค้ง สีขาว

วัสดุเคลือบผิวจราจรเพื่อความปลอดภัยในโค้ง สีแดง

วัสดุเคลือบผิวจราจรเพื่อความปลอดภัยในโค้ง สีแดง

วัสดุเคลือบผิวจราจรเพื่อความปลอดภัยในโค้ง สีแดง

วัสดุเคลือบผิวจราจรเพื่อความปลอดภัยในโค้ง สีแดง

วัสดุเคลือบผิวจราจรเพื่อความปลอดภัยในโค้ง สีแดง

วัสดุเคลือบผิวจราจรเพื่อความปลอดภัยในโค้ง สีแดง

คณะกรรมการจัดทำแบบรายการทางก่อสร้าง
ตามคำสั่ง ของ.ส.บ. 3421.16 / 2555
ลงวันที่ 28/11/55
นายประจักษ์
ประธานกรรมการ
นายประจักษ์
กรรมการ
นายประจักษ์
กรรมการ
นายประจักษ์
กรรมการ

สำเนาถูกต้อง

(นางสาวรัชกัญญา ประโยชน์ยิ่ง)
เจ้าพนักงานพัสดุชำนาญงาน

รูปแบบที่ 3

รูปแบบที่ 2

รูปแบบที่ 1

กรมทางหลวงชนบท		สำนักงานหลวงชนบท	
แบบ	แบบแนะนำงานอำนวยความสะดวกบริเวณทางแยก และทางโค้ง	ชนิดวัสดุ	สี
รายละเอียด	รูปแบบที่ 1, 2, 3	ชนิดวัสดุ	สี
ผู้จัดทำ	นายประจักษ์	ผู้ตรวจสอบ	นายประจักษ์
ผู้ตรวจสอบ	นายประจักษ์	ผู้จัดทำ	นายประจักษ์
วันที่	28/11/55	วันที่	28/11/55

รูปแบบเครื่องหมายจราจรบนผิวทาง

1. วัสดุเคลือบผิวจราจรเพื่อความปลอดภัยในโค้ง สีแดง 7.85 ตร.ม.
2. วัสดุเคลือบผิวจราจรเพื่อความปลอดภัยในโค้ง สีแดง 15.47 ตร.ม.
3. วัสดุเคลือบผิวจราจรเพื่อความปลอดภัยในโค้ง สีแดง 3.08 ตร.ม.
4. วัสดุเคลือบผิวจราจรเพื่อความปลอดภัยในโค้ง สีแดง 2.65 ตร.ม.



บันทึกข้อความ

ส่วนราชการ สำนักช่าง ฝ่ายสาธารณูปโภค โทร. ๐-๓๖๒๑-๔๐๙๐

ที่ สป ๕๑๐๐๕/๕๕๗๖

วันที่ ๓๑ ธันวาคม ๒๕๖๕

เรื่อง รายงานขอความเห็นชอบการจัดทำแบบรูปถ่ายการงานก่อสร้าง

เรียน นายกองค้การบริหารส่วนจังหวัดสระบุรี

ตามคำสั่งองค์การบริหารส่วนจังหวัดสระบุรี ที่ ๓๒๑๐/๒๕๖๕ ลงวันที่ ๒๘ พฤศจิกายน ๒๕๖๕ เรื่อง แต่งตั้งคณะกรรมการจัดทำแบบรูปถ่ายการงานก่อสร้าง โครงการปรับปรุงถนนลาดยาง สาย สป.๑๑-๐๐๑๐ บ้านพระพุทธรูปน้อย-บ้านทุ่งแซง ต.สองคอน อ.แก่งคอย จ.สระบุรี ตามข้อบัญญัติองค์การบริหารส่วนจังหวัดสระบุรี งบประมาณรายจ่ายประจำปีงบประมาณ พ.ศ. ๒๕๖๖ นั้น

ขอเรียนว่า คณะกรรมการจัดทำแบบรูปถ่ายการงานก่อสร้างฯ ได้ดำเนินการจัดทำแบบรูปถ่ายการงานก่อสร้างโครงการดังกล่าวแล้วเสร็จ รายละเอียดตามเอกสารที่แนบมาพร้อมนี้

จึงเรียนมาเพื่อโปรดพิจารณา ให้ความเห็นชอบ แบบรูปถ่ายการงานก่อสร้างฯ ดังกล่าว และลงนามในบันทึกฉบับนี้ แจ้งกองพัสดุและทรัพย์สิน เพื่อพิจารณาดำเนินการต่อไป

ลงชื่อ.....ประธานกรรมการ

(นายมารุต ชาวสวน)

วิศวกรโยธาชำนาญการพิเศษ

ลงชื่อ.....กรรมการ

(นายพงศกร เพชรประดับ)

วิศวกรโยธาชำนาญการ

ลงชื่อ.....กรรมการ

(นายกิตติ ทองขาว)

นายช่างโยธาชำนาญงาน

ลงชื่อ.....กรรมการ

(นายธนารธิป ภูมิสวัสดิ์)

นายช่างโยธาปฏิบัติงาน

ลงชื่อ.....กรรมการ

(นายชนทัต ธรรมเจริญ)

นายช่างโยธาปฏิบัติงาน

เห็นชอบ

(นายธนภต อัดละสัมปณณะ)

รองนายกองค์การบริหารส่วนจังหวัด ปฏิบัติราชการแทน

นายกองค์การบริหารส่วนจังหวัดสระบุรี

เรียน นายกองค้การบริหารส่วนจังหวัดสระบุรี

- เพื่อโปรดพิจารณา

(นางนิตยาพร เพชรประดับ)

รองปลัดองค์การบริหารส่วนจังหวัด รักษาการแทน

ปลัดองค์การบริหารส่วนจังหวัดสระบุรี

(นายสุรศักดิ์ สมภักดิ์)

ผู้อำนวยการสำนักช่าง

สำเนาถูกต้อง

(นางสาวรัชก ประโยชน์ยิ่ง)

เจ้าพนักงานพัสดุชำนาญงาน

รายละเอียดแบบรูปราคาการงานก่อสร้าง

โครงการปรับปรุงถนนลาดยาง สาย สป.ถ๑ - ๐๐๑๐ บ้านพระพุทธรบาทน้อย - บ้านทุ่งแซง ต.สองคอน
อ.แก่งคอย จ.สระบุรี โดยวิธีประกวดราคาอิเล็กทรอนิกส์ (e-bidding)

๑. ชื่อโครงการ

ปรับปรุงถนนลาดยาง สาย สป.ถ๑ - ๐๐๑๐ บ้านพระพุทธรบาทน้อย-บ้านทุ่งแซง ต.สองคอน อ.แก่งคอย
จ.สระบุรี

๒. วัตถุประสงค์

๑. เพื่อแก้ไขปัญหาความเดือดร้อนของประชาชน ซึ่งอาจเกิดอันตรายจากการสัญจรเนื่องจากสภาพผิว
จราจรเสียหาย
๒. เพื่อการคมนาคม ด้านต่างๆ บนทางหลวงท้องถิ่นฯ โดยสะดวก ปลอดภัย กับประชาชน
๓. เพื่อเป็นการรองรับการขยายตัวของชุมชนเมืองที่กำลังจะเกิดขึ้นในอนาคต
๔. เพื่อสนับสนุนนโยบายรัฐบาลในการกระจายความเจริญของสังคมเมือง สังคมชนบท
๕. เพื่อส่งเสริมให้ประชาชนมีรายได้เพิ่มขึ้น

๓. รายละเอียดโครงการ

ปรับปรุงถนนลาดยาง สาย สป.ถ๑ - ๐๐๑๐ บ้านพระพุทธรบาทน้อย-บ้านทุ่งแซง ต.สองคอน อ.แก่งคอย
จ.สระบุรี (โดยวิธี Asphalt Hot Mix In - Place Recycling) ขนาดผิวจราจรกว้าง ๖.๐๐ เมตร ยาว ๘๐๐
เมตร ไม่มีไหล่ทาง หนา ๐.๐๔ เมตร คิดเป็นพื้นที่ลาดยางไม่น้อยกว่า ๔,๘๐๐ ตารางเมตร พร้อมติดตั้ง
เครื่องหมายจราจรและอุปกรณ์อำนวยความสะดวก ตามแบบขององค์การบริหารส่วนจังหวัดสระบุรี
ที่ ๑๗/๖๕

๔. งบประมาณ

ตามข้อบัญญัติองค์การบริหารส่วนจังหวัด งบประมาณรายจ่ายประจำปีงบประมาณ พ.ศ. ๒๕๖๖
แผนงานอุตสาหกรรมและการโยธา งานก่อสร้าง งบลงทุน หมวดค่าที่ดินและสิ่งก่อสร้าง ประเภทค่าปรับปรุงที่ดิน
และสิ่งก่อสร้าง หน้า ๔๐๓ และตามบัญชีแก้ไขเปลี่ยนแปลงคำชี้แจง ครั้งที่ ๑/๒๕๖๖ อนุมัติเมื่อวันที่
๑๕ พฤศจิกายน ๒๕๖๕ โครงการปรับปรุงถนนลาดยาง สาย สป.ถ๑ - ๐๐๑๐ บ้านพระพุทธรบาทน้อย - บ้านทุ่ง
แซง ต.สองคอน อ.แก่งคอย จ.สระบุรี โดยวิธีประกวดราคาอิเล็กทรอนิกส์ (e-bidding) ตั้งงบประมาณ
๒,๐๖๐,๐๐๐-บาท (สองล้านบาทถ้วน)

๕. คุณสมบัติผู้เสนอราคา

ผู้ยื่นข้อเสนอจะต้องมีคุณสมบัติ ดังต่อไปนี้

๕.๑๐ ผู้ยื่นข้อเสนอต้องมีผลงานก่อสร้างประเภทเดียวกันกับงานที่ประกวดราคาจ้างก่อสร้าง ในครั้งนี้
(งาน Asphalt Hot Mix In-Place Recycling) ในวงเงินไม่น้อยกว่า ๘๐๐,๐๐๐.-บาท (แปดแสนบาทถ้วน) และเป็น
ผลงานที่เป็นคู่สัญญาโดยตรงกับหน่วยงานของรัฐ รัฐวิสาหกิจ หรือหน่วยงานเอกชนที่องค์การบริหารส่วน
จังหวัดสระบุรีเชื่อถือ



สีนาถูกต้อง

(นางสาววิรัชก ประโยชน์ยิ่ง)
เจ้าพนักงานพัสดุชำนาญงาน

/ ๕.๒ ผู้ยื่นเสนอ...

๕.๒ ผู้ยื่นเสนอราคาควรมีโรงงานผสมแอสฟัลท์ติกคอนกรีต (Asphalt Concrete Mixing plant) ระยะขนส่งจากโรงงานผสมถึงกึ่งกลางของโครงการก่อสร้าง ต้องมีระยะทางไม่เกิน ๑๑๐ กิโลเมตร และต้องมีกำลังการผลิต (Rated Capacity) ไม่น้อยกว่า ๖๐ ตันต่อชั่วโมง หรือตามที่องค์การบริหารส่วนจังหวัดสระบุรี เห็นชอบ ทั้งนี้เพื่อให้ความสามารถควบคุมอุณหภูมิของส่วนผสมแอสฟัลท์ติก คอนกรีตได้ และเพื่อให้เป็นไปตามมาตรฐานของกรมทางหลวงชนบท ภายหลังได้รับการคัดเลือกเป็นคู่สัญญา

๕.๓ ผู้ยื่นข้อเสนอ หากได้รับการคัดเลือกเป็นคู่สัญญา จะต้องนำช่างควบคุมงานและวิศวกร ผู้ควบคุมงานมาแสดงตนต่อผู้ควบคุมงานขององค์การบริหารส่วนจังหวัดสระบุรี/ประธานกรรมการตรวจรับพัสดุ ก่อนเข้าดำเนินการก่อสร้าง

๕.๔ ผู้ยื่นข้อเสนอต้องมีขีดความสามารถและความพร้อมด้านบุคลากร ด้านเครื่องจักร - เครื่องมือ โรงงาน ตามรูปแบบรายการงานก่อสร้างกำหนด ภายหลังได้รับการคัดเลือกเป็นคู่สัญญา

๕.๕ ผู้ยื่นข้อเสนอที่ได้รับการคัดเลือกเป็นคู่สัญญาต้องใช้พัสดุประเภทวัสดุหรือครุภัณฑ์ที่จะใช้ในงานก่อสร้างเป็นพัสดุที่ผลิตภายในประเทศ โดยต้องใช้ไม่น้อยกว่าร้อยละ ๖๐ ของมูลค่าพัสดุที่จะใช้ในงานก่อสร้างทั้งหมดตามสัญญา และคู่สัญญาต้องจัดทำแผนการใช้พัสดุที่ผลิตภายในประเทศไม่น้อยกว่าร้อยละ ๖๐ ของมูลค่าพัสดุที่จะใช้ในงานก่อสร้างทั้งหมดตามสัญญา (ภาคผนวก ๑) โดยส่งให้องค์การบริหารส่วนจังหวัดสระบุรี ภายใน ๖๐ วัน นับถัดจากวันที่ได้ลงนามสัญญา

๕.๖ ผู้ยื่นข้อเสนอที่ได้รับการคัดเลือกเป็นคู่สัญญาต้องใช้เหล็กที่ผลิตภายในประเทศ ไม่น้อยกว่าร้อยละ ๙๐ ของปริมาณเหล็กที่ต้องใช้ทั้งหมดตามสัญญา และคู่สัญญาต้องจัดทำแผนการใช้เหล็กที่ผลิตภายในประเทศไม่น้อยกว่า ๙๐ ของปริมาณเหล็กที่ต้องใช้ทั้งหมดตามสัญญา (ภาคผนวก ๒) โดยส่งให้องค์การบริหารส่วนจังหวัดสระบุรี ภายใน ๖๐ วัน นับถัดจากวันที่ได้ลงนามสัญญา

๖. ระยะเวลาดำเนินการ

กำหนดให้ ระยะเวลาดำเนินการก่อสร้าง ๙๐ วัน

๗. หน่วยงานที่รับผิดชอบ

สำนักช่าง องค์การบริหารส่วนจังหวัดสระบุรี ตำบลดาวเรือง อำเภอเมืองสระบุรี จังหวัดสระบุรี

๘. การแบ่งงวดงาน

แบ่งจ่ายเป็น ๑ งวด ของงานจ้างทั้งหมด เมื่อผู้รับจ้าง ได้ดำเนินการโครงการปรับปรุงถนนลาดยาง สาย สป.๓๑ - ๐๐๑๐ บ้านพระพุทธรบาทน้อย - บ้านทุ่งแซง ต.สองคอน อ.แก่งคอย จ.สระบุรี ตามรายละเอียดที่กำหนด/ สัญญาจ้าง ดังนี้

เมื่อผู้รับจ้างดำเนินการ

- งานผิวจราจร Asphalt Hot Mix In-Place Recycling แล้วเสร็จ
- ติดตั้งเครื่องหมายจราจรและอุปกรณ์อำนวยความสะดวกปลอดภัย แล้วเสร็จ
- ติดตั้งป้ายเหล็กโครงการฯ แล้วเสร็จ

ส่วพบถูกต้อง

(นางสาววิชนก ประโยชน์ยิ่ง)
เจ้าพนักงานพัสดุชำนาญงาน

/- เก็บทำความ...

- เก็บทำความสะอาด บริเวณสถานที่ก่อสร้างให้เป็นระเบียบเรียบร้อย, ติดตั้งเครื่องหมายจราจร, ป้ายโครงการหรือให้คณะกรรมการตรวจรับวัสดุได้ตรวจรับไว้เป็นที่เรียบร้อยแล้ว (กำหนดเวลาแล้วเสร็จ ๙๐ วัน)

๙. คณะกรรมการจัดทำรูปแบบรายการงานก่อสร้าง

นายมารุต ชาวสวน	ตำแหน่ง	วิศวกรโยธาชำนาญการพิเศษ	ประธานกรรมการ
นายพงศกร เพชรประดับ	ตำแหน่ง	วิศวกรโยธาชำนาญการ	กรรมการ
นายกิตติ ทองขาว	ตำแหน่ง	นายช่างโยธาชำนาญงาน	กรรมการ
นายนราธิป ภูมิสวัสดิ์	ตำแหน่ง	นายช่างโยธาปฏิบัติงาน	กรรมการ
นายธนทัต ธรรมเจริญ	ตำแหน่ง	นายช่างโยธาปฏิบัติงาน	กรรมการ

๑๐. การปรับราคางานก่อสร้าง (ค่า K)

สำหรับราคางานก่อสร้างตามสัญญาจะนำสูตร Escalation Factor (K) มาใช้คำนวณราคางานที่เปลี่ยนแปลงไป โดยวิธีการต่อไปนี้ ตามเงื่อนไข หลักเกณฑ์ สูตรและวิธีคำนวณที่ใช้กับสัญญาแบบปรับราคาได้ตามมติคณะรัฐมนตรี เมื่อวันที่ ๒๒ สิงหาคม ๒๕๓๒ เรื่อง การพิจารณาช่วยเหลือผู้ประกอบการอาชีพงานก่อสร้าง ตามหนังสือสำนักเลขาธิการคณะรัฐมนตรี ที่ นร ๐๒๐๓/ว ๑๐๙ ลงวันที่ ๒๔ สิงหาคม ๒๕๓๒ สูตรการปรับราคา (สูตรค่า K) จะต้องคงที่ที่ระดับกำหนดไว้ในวันแล้วเสร็จ ตามที่กำหนดไว้ในสัญญา หรือภายในระยะที่ผู้ว่าจ้างได้ขยายออกไป โดยใช้สูตรค่า K ดังนี้

$$K_{๓.๓} = ๐.๓๐ + ๐.๑๐ * Mt / Mo + ๐.๔๐ * At / Ao + ๐.๑๐ * Et / Eo + ๐.๑๐ * Ft / Fo$$

ลงชื่อ.....ประธานกรรมการ

(นายมารุต ชาวสวน)

วิศวกรโยธาชำนาญการพิเศษ

ลงชื่อ.....**พิชญานันท์**.....กรรมการ

(นายพงศกร เพชรประดับ)

วิศวกรโยธาชำนาญการ

ลงชื่อ..........กรรมการ

(นายกิตติ ทองขาว)

นายช่างโยธาชำนาญงาน

ลงชื่อ..........กรรมการ

(นายนราธิป ภูมิสวัสดิ์)

นายช่างโยธาปฏิบัติงาน

ลงชื่อ..........กรรมการ

(นายธนทัต ธรรมเจริญ)

นายช่างโยธาปฏิบัติงาน

สำเนาถูกต้อง



(นางสาวรัชชก ประโยชน์ยิ่ง)

เจ้าพนักงานพัสดุชำนาญงาน

ตารางการจัดทำแผนการใช้วัสดุที่ผลิตภายในประเทศ

โครงการ

รายการวัสดุหรือครุภัณฑ์ที่ใช้ในโครงการ
แผนการใช้วัสดุที่ผลิตภายในประเทศ

ลำดับ	รายการ	หน่วย	ปริมาณ	ราคาต่อหน่วย (บาท)	เป็นเงิน (รวม)	วัสดุ ในประเทศ	วัสดุ ต่างประเทศ
๑	ปูนซีเมนต์						
๒	กระเบื้อง						
๓	ฝ้าเพดาน						
๔	หลอดไฟ						
๕	คอมไฟ						
รวม					xxx	xxx	xxx
อัตรา (ร้อยละ)					๑๐๐	๗๐	๓๐

ลงชื่อ (คู่สัญญาฝ่ายผู้รับจ้าง)
()

สำเนาถูกต้อง


(นางสาวรัชชก ประโยชน์ยิ่ง)
เจ้าพนักงานพัสดุชำนาญงาน

ตารางการจัดทำแผนการใช้เหล็กที่ผลิตภายในประเทศ

โครงการ

รายการวัสดุหรือครุภัณฑ์ที่ใช้ในโครงการ
 แผนการใช้เหล็กที่ผลิตภายในประเทศ
 ปริมาณเหล็กทั้งโครงการ xxx (ตัน)

ลำดับ	รายการ	หน่วย	ปริมาณ	เหล็ก ในประเทศ	เหล็ก ต่างประเทศ
๑	เหล็กเส้น	ตัน			
๒	เหล็กข้ออ	ตัน			
๓	เหล็กเส้นกรม	ตัน			
๔					
๕					
รวม			xxx	xxx	xxx
อัตรา (ร้อยละ)			๑๐๐	๙๐	๑๐

ลงชื่อ (คู่สัญญาฝ่ายผู้รับจ้าง)
 ()

สำเนาถูกต้อง



(นางสาวรัชชก ประโยชน์ยิ่ง)
 เจ้าหน้าที่งานพัสดุชำนาญงาน