

สัญญาจ้างก่อสร้าง

สัญญาเลขที่ ๙๐/๒๕๖๑

สัญญานี้ทำขึ้น ณ องค์การบริหารส่วนจังหวัดสระบุรี ตำบล/แขวง ปากเพรียว อำเภอ/เขต เมืองสระบุรี จังหวัด สระบุรี เมื่อวันที่ ๖ สิงหาคม ๒๕๖๑ ระหว่าง องค์การบริหารส่วนจังหวัดสระบุรี โดย นายเรืองศักดิ์ วรหาญ ซึ่งต่อไปในสัญญานี้เรียกว่า "ผู้ว่าจ้าง" ฝ่ายหนึ่ง กับ ห้างหุ้นส่วนจำกัด ธนพัฒนา2549 ซึ่งจดทะเบียนเป็นนิติบุคคล ณ สำนักงานทะเบียนหุ้นส่วนบริษัท จังหวัดสระบุรี กรมพัฒนาธุรกิจการค้า กระทรวงพาณิชย์ มีสำนักงานใหญ่อยู่ เลขที่ ๔ หมู่ ๓ ตำบล/แขวง ดอนพุด อำเภอ/เขต ดอนพุด จังหวัด สระบุรี โดยนายจำลอง ภักดี ผู้มีอำนาจลงนามผูกพันนิติบุคคลปรากฏตามหนังสือรับรองของ สำนักงานทะเบียนหุ้นส่วนบริษัทกลาง กรมพัฒนาธุรกิจการค้า กระทรวงพาณิชย์ที่ ๑๐๐๙๒๐๙๙๓๘๔ ลงวันที่ ๒๒ มิถุนายน ๒๕๖๑ แนบท้ายสัญญานี้ ซึ่งต่อไปในสัญญานี้เรียกว่า "ผู้รับจ้าง" อีกฝ่ายหนึ่ง

คู่สัญญาได้ตกลงกันมีข้อความดังต่อไปนี้

ข้อ ๑. ข้อตกลงว่าจ้าง

ผู้ว่าจ้างตกลงจ้างและผู้รับจ้างตกลงรับจ้างทำงาน ก่อสร้างถนน คสล. หมู่ที่ ๓,๑ ต.ดอนพุด เชื่อมต่อ หมู่ที่ ๖ ต.ดงตะกาว อ.ดอนพุด จ.สระบุรี (ตามแบบ อบจ.สระบุรี) ณ บริเวณถนน คสล. หมู่ที่ ๓,๑ ต.ดอนพุด เชื่อมต่อ หมู่ที่ ๖ ต.ดงตะกาว อ.ดอนพุด จ.สระบุรี ตำบล/แขวง ดอนพุด อำเภอ/เขต ดอนพุด จังหวัด สระบุรี ตามข้อกำหนดและเงื่อนไขแห่งสัญญานี้รวมทั้งเอกสารแนบท้ายสัญญา

ผู้รับจ้างตกลงที่จะจัดหาแรงงานและวัสดุ เครื่องมือเครื่องใช้ ตลอดจนอุปกรณ์ต่างๆ ชนิดดีเพื่อใช้ในการจ้างตามสัญญานี้

ข้อ ๒. เอกสารอันเป็นส่วนหนึ่งของสัญญา

เอกสารแนบท้ายสัญญาดังต่อไปนี้ถือเป็นส่วนหนึ่งของสัญญานี้

๒.๑ ผนวก ๑ แบบรูป จำนวน ๑๑ (สิบเอ็ด) หน้า

๒.๒ ผนวก ๒ ใบเสนอราคา จำนวน ๓ (สาม) หน้า

๒.๓ ผนวก ๓ ใบแจ้งปริมาณงานและราคา จำนวน ๔ (สี่) หน้า

๒.๔ ผนวก ๔ เงื่อนไขและหลักเกณฑ์ ประเภทงานก่อสร้าง สูตรและวิธีการคำนวณที่ใช้กับสัญญาแบบ

ปรับราคาได้ (ค่า) จำนวน ๙ (เก้า) หน้า

ความใดในเอกสารแนบท้ายสัญญาที่ขัดหรือแย้งกับข้อความในสัญญานี้ ให้ใช้ข้อความในสัญญานี้บังคับ และในกรณีที่เอกสารแนบท้ายสัญญาขัดแย้งกันเอง ผู้รับจ้างจะต้องปฏิบัติตามคำวินิจฉัยของผู้ว่าจ้าง คำวินิจฉัยของผู้ว่าจ้างให้ถือเป็นที่สุด และผู้รับจ้างไม่มีสิทธิเรียกร้องค่าจ้าง ค่าเสียหายหรือค่าใช้จ่ายใดๆ เพิ่มเติมจากผู้ว่าจ้างทั้งสิ้น

ข้อ ๓. หลักประกันการปฏิบัติตามสัญญา

สำเนาถูกต้อง

ในขณะที่ทำสัญญานี้ผู้รับจ้างได้นำหลักประกันเป็น เงินสด ตามใบเสร็จรับเงิน เลขที่ RCPT-

๐๒๕๔๗/๒๑ เป็นจำนวนเงิน ๑๔๙,๑๐๐.- บาท (หนึ่งแสนสี่หมื่นเจ็ดพันหนึ่งร้อยบาทถ้วน) ซึ่งเท่ากับร้อยละ ๕ (ห้า)

ของราคาค่าจ้างตามสัญญา มามอบให้แก่ผู้ว่าจ้างเพื่อเป็นหลักประกันการปฏิบัติตามสัญญานี้

(นางกมลชนก ตรีทอง)

เจ้าพนักงานพัสดุชำนาญงาน

กรณีผู้รับจ้างใช้หนังสือค้ำประกันมาเป็นหลักประกันการปฏิบัติตามสัญญา หนังสือค้ำประกันดังกล่าวจะต้องออกโดยธนาคารที่ประกอบกิจการในประเทศไทย หรือโดยบริษัทเงินทุนหรือบริษัทเงินทุนหลักทรัพย์ที่ได้รับอนุญาตให้

ประกอบกิจการเงินทุนเพื่อการพาณิชย์และประกอบธุรกิจ ค่าประกันตามประกาศของธนาคารแห่งประเทศไทย ตามรายชื่อ บริษัทเงินทุนที่ธนาคารแห่งประเทศไทยแจ้งเวียนให้ทราบตามแบบที่คณะกรรมการนโยบายการจัดซื้อจัดจ้างและการบริหาร พัสดุภาครัฐกำหนดหรืออาจเป็นหนังสือค่าประกันอิเล็กทรอนิกส์ตามวิธีการที่กรมบัญชีกลางกำหนดก็ได้ และจะต้องมีอายุการ ค่าประกันตลอดไปจนกว่าผู้รับจ้างพ้นข้อผูกพันตามสัญญา

หลักประกันที่ผู้รับจ้างนำมามอบให้ตามวรรคหนึ่ง จะต้องมียุทธครอบคลุมความรับผิดชอบของผู้รับ จ้างตลอดอายุสัญญา ถ้าหลักประกันที่ผู้รับจ้างนำมามอบให้ดังกล่าวลดลงหรือเสื่อมค่าลง หรือมีอายุไม่ครอบคลุมถึงความรับผิด ของผู้รับจ้างตลอดอายุสัญญา ไม่ว่าด้วยเหตุใดๆ ก็ตาม รวมถึงกรณี ผู้รับจ้างส่งมอบงานล่าช้าเป็นเหตุให้ระยะเวลาแล้วเสร็จหรือ วันครบกำหนดความรับผิดชอบในความชำรุดบกพร่องตามสัญญาเปลี่ยนแปลงไป ไม่ว่าจะเกิดขึ้นคราวใด ผู้รับจ้างต้องหาหลักประกัน ใหม่หรือหลักประกันเพิ่มเติมให้มีจำนวนครบถ้วนตามวรรคหนึ่งนำมามอบให้ผู้ว่าจ้างภายใน ๑๕ (สิบห้า) วัน นับถัดจากวันที่ได้ รับแจ้งเป็นหนังสือจากผู้ว่าจ้าง

หลักประกันที่ผู้รับจ้างนำมามอบไว้ตามข้อนี้ ผู้ว่าจ้างจะคืนให้แก่ผู้รับจ้าง โดยไม่มีดอกเบี้ย เมื่อผู้รับ จ้างพ้นจากข้อผูกพัน และความรับผิดชอบทั้งปวงตามสัญญานี้แล้ว

ข้อ ๔ (ข) ค่าจ้างและการจ่ายเงิน

ผู้ว่าจ้าง ตกลงจ่าย และผู้รับจ้างตกลงรับเงินค่าจ้างจำนวนเงิน ๒,๙๔๒,๐๐๐.๐๐ บาท (สองล้านเก้า แสนสี่หมื่นสองพันบาทถ้วน) ซึ่งได้รวมภาษีมูลค่าเพิ่ม จำนวน ๑๙๒,๔๖๗.๒๙ บาท (หนึ่งแสนเก้าหมื่นสองพันสี่ร้อยหกสิบเจ็ด บาทยี่สิบเก้าสตางค์) ตลอดจน ภาษีอากรอื่น ๆ และค่าใช้จ่ายทั้งปวงด้วยแล้ว โดยถือราคาเหมารวม เป็นเกณฑ์ และกำหนดการ จ่ายเงิน เป็นงวด ๆ ดังนี้

งวดที่ ๑ เป็นจำนวนเงิน ๒,๙๔๒,๐๐๐.๐๐ บาท (สองล้านเก้าแสนสี่หมื่นสองพันบาทถ้วน) เมื่อผู้รับจ้างได้ ปฏิบัติงาน งานก่อสร้างถนน คสล. หมู่ที่ ๓,๑ ต.ดอนพุด เชื่อมต่อ หมู่ที่ ๖ ต.ดงตะงาว อ.ดอนพุด จ.สระบุรี เมื่อได้ส่งมอบงาน ครบถ้วนตามสัญญานี้ ให้แล้วเสร็จภายใน ๔ พฤศจิกายน ๒๕๖๑

ข้อ ๕. เงินค่าจ้างล่วงหน้า

ผู้ว่าจ้างตกลงจ่ายเงินค่าจ้างล่วงหน้าให้แก่ผู้รับจ้างเป็นจำนวนเงิน - บาท ซึ่งเท่ากับร้อยละ - ของราคา ค่าจ้าง ตามสัญญาที่ระบุไว้ในข้อ ๔

เงินจำนวนดังกล่าวจะจ่ายให้ภายหลังจากผู้รับจ้างได้วางหลักประกันการรับเงินค่าจ้างล่วงหน้า เป็น.....เต็มตามจำนวนเงินค่าจ้างล่วงหน้าให้แก่ผู้ว่าจ้าง ผู้รับจ้างจะต้องออกใบเสร็จรับเงินค่าจ้างล่วงหน้า ตามแบบ ที่ผู้ว่าจ้างกำหนดให้ และผู้รับจ้างตกลงที่จะกระทำตามเงื่อนไขอันเกี่ยวกับการใช้จ่ายและการใช้คืนเงินค่าจ้างล่วงหน้าดังกล่าวต่อไป

๕.๑ ผู้รับจ้างจะใช้เงินค่าจ้างล่วงหน้าเพื่อเป็นค่าใช้จ่ายในการปฏิบัติงานตามสัญญาเท่านั้นหากผู้ รับจ้างใช้จ่ายเงินค่าจ้างล่วงหน้า หรือส่วนใดส่วนหนึ่งของเงินค่าจ้างล่วงหน้าในทางอื่นผู้ว่าจ้างอาจจะเรียกเงินค่าจ้างล่วงหน้า นั้นคืนจากผู้รับจ้างหรือบังคับเอาจากหลักประกันการรับเงินค่าจ้างล่วงหน้าได้ทันที

๕.๒ เมื่อผู้ว่าจ้างเรียกร้อง ผู้รับจ้างต้องแสดงหลักฐานการใช้จ่ายเงินค่าจ้างล่วงหน้าเพื่อพิสูจน์ว่าได้ เป็นไปตามข้อ ๕.๑ ภายในกำหนด ๑๕ (สิบห้า) วัน นับถัดจากวันได้รับแจ้งเป็นหนังสือจากผู้ว่าจ้างหากผู้รับจ้างไม่อาจแสดงหลัก ฐานดังกล่าวภายในกำหนด ๑๕ (สิบห้า) วัน ผู้ว่าจ้างอาจเรียกเงินค่าจ้างล่วงหน้าคืนจากผู้รับจ้าง หรือบังคับเอาจากหลัก ประกันการรับเงินค่าจ้างล่วงหน้าได้ทันที

สำเนาถูกต้อง

๕.๓ (ข) (สำหรับสัญญาที่เป็นราคาเหมารวม)

ผู้ว่าจ้างจะหักเงินค่าจ้างในแต่ละงวดเพื่อชดเชยคืนเงินค่าจ้างล่วงหน้าไว้จำนวนร้อยละ - ของ จำนวนเงินค่าจ้างในแต่ละงวดจนกว่าจำนวนเงินไว้จะครบตามจำนวนเงินที่หักค่าจ้างล่วงหน้าจากผู้รับจ้างได้รับไปแล้ว ยกเว้นค่า

(นางกมลชนก ศรีทอง)
เจ้าพนักงานพัสดุชำนาญงาน

จ้างงวดสุดท้ายจะหักไว้เป็นจำนวนเท่ากับจำนวนเงินค่าจ้างล่วงหน้าที่เหลือทั้งหมด

๕.๔ เงินจำนวนใด ๆ ก็ตามที่ผู้รับจ้างจะต้องจ่ายให้แก่ผู้ว่าจ้างเพื่อชำระหนี้หรือเพื่อชดใช้ความรับผิดต่าง ๆ ตามสัญญา ผู้ว่าจ้างจะหักเอาจากเงินค่าจ้างงวดที่จะจ่ายให้แก่ผู้รับจ้างก่อนที่จะหักชดใช้คืนเงินค่าจ้างล่วงหน้า

๕.๕ ในกรณีที่มีการบอกเลิกสัญญา หากเงินค่าจ้างล่วงหน้าที่เหลือเกินกว่าจำนวนเงินที่ผู้รับจ้างจะได้รับหลังจากหักชดใช้ในกรณีอื่นแล้ว ผู้รับจ้างจะต้องจ่ายคืนเงินจำนวนที่เหลือนั้นให้แก่ผู้ว่าจ้าง ภายใน ๗ (เจ็ด) วัน นับถัดจากวันได้รับแจ้งเป็นหนังสือจากผู้ว่าจ้าง

๕.๖ (ข) (สำหรับสัญญาที่เป็นราคาเหมารวม)

ผู้ว่าจ้างจะคืนหลักประกันการรับเงินค่าจ้างล่วงหน้าให้แก่ผู้รับจ้างต่อเมื่อผู้ว่าจ้างได้หักเงินค่าจ้างไว้ครบจำนวนเงินค่าจ้างล่วงหน้าตามข้อ ๕.๓ (ข)

ข้อ ๖. การหักเงินประกันผลงาน

ในการจ่ายเงินค่าจ้างให้แก่ผู้รับจ้างแต่ละงวด ผู้ว่าจ้างจะหักเงินจำนวนร้อยละ - ของเงินที่ต้องจ่ายในงวดนั้นเพื่อเป็นประกันผลงาน ในกรณีที่เงินประกันผลงานถูกหักไว้แล้วเป็นจำนวนเงินไม่ต่ำกว่า - บาท ผู้รับจ้างมีสิทธิที่จะขอเงินประกันผลงานคืน โดยนำหนังสือคำประกันของธนาคารหรือหนังสือคำประกันอิเล็กทรอนิกส์ซึ่งออกโดยธนาคารภายในประเทศมามอบให้ผู้ว่าจ้างเพื่อเป็นหลักประกันแทนก็ได้

ผู้ว่าจ้างจะคืนเงินประกันผลงาน และ/หรือหนังสือคำประกันของธนาคารดังกล่าวตามวรรคหนึ่งโดยไม่มีดอกเบี้ยให้แก่ผู้รับจ้างพร้อมกับการจ่ายเงินค่าจ้างงวดสุดท้าย

ข้อ ๗ (ข) กำหนดเวลาแล้วเสร็จและสิทธิของผู้ว่าจ้างในการบอกเลิกสัญญา

ผู้รับจ้างต้องเริ่มทำงานที่รับจ้างภายในวันที่ ๗ สิงหาคม ๒๕๖๑ และจะต้องทำงานให้แล้วเสร็จบริบูรณ์ภายในวันที่ ๔ พฤศจิกายน ๒๕๖๑ ถ้าผู้รับจ้างมิได้ลงมือทำงานภายในกำหนดเวลา หรือไม่สามารถทำงานให้แล้วเสร็จตามกำหนดเวลา หรือมีเหตุให้เชื่อได้ว่าผู้รับจ้างไม่สามารถทำงานให้แล้วเสร็จภายในกำหนดเวลา หรือจะแล้วเสร็จล่าช้าเกินกว่ากำหนดเวลา หรือผู้รับจ้างทำผิดสัญญาข้อใดข้อหนึ่ง หรือตกเป็นผู้พิทักษ์ทรัพย์เด็ดขาด หรือตกเป็นผู้ล้มละลาย หรือเพิกเฉยไม่ปฏิบัติตามคำสั่งของคณะกรรมการตรวจรับพัสดุหรือผู้ควบคุมงานหรือบริษัทที่ปรึกษาซึ่งได้รับมอบอำนาจจากผู้ว่าจ้าง ผู้ว่าจ้างมีสิทธิที่จะบอกเลิกสัญญานี้ได้ และมีสิทธิจ้างผู้รับจ้างรายใหม่เข้าทำงานของผู้รับจ้างให้ลุล่วงไปด้วย การใช้สิทธิบอกเลิกสัญญานี้ไม่กระทบสิทธิของผู้ว่าจ้างที่จะเรียกร้องค่าเสียหายจากผู้รับจ้าง

การที่ผู้ว่าจ้างไม่ใช้สิทธิเลิกสัญญาดังกล่าวข้างต้นไม่เป็นเหตุให้ผู้รับจ้างพ้นจากความรับผิดตามสัญญา

ข้อ ๘ ความรับผิดชอบในความชำรุดบกพร่องของงานจ้าง

เมื่องานแล้วเสร็จบริบูรณ์ และผู้ว่าจ้างได้รับมอบงานจากผู้รับจ้างหรือจากผู้รับจ้างรายใหม่ ในกรณีที่มีการบอกเลิกสัญญาตามข้อ ๗ หากมีเหตุชำรุดบกพร่องหรือเสียหายเกิดขึ้นจากการจ้างนี้ ภายในกำหนด ๒ (สอง) ปี นับถัดจากวันที่ได้รับมอบงานดังกล่าว ซึ่งความชำรุดบกพร่องหรือเสียหายนั้นเกิดจากความบกพร่องของผู้รับจ้างอันเกิดจากการใช้วัสดุที่ไม่ถูกต้องหรือทำไปไม่เรียบร้อย หรือทำไม่ถูกต้องตามมาตรฐานแห่งหลักวิชา ผู้รับจ้างจะต้องรีบทำการแก้ไข ให้เป็นที่เรียบร้อยโดยไม่มีชักช้า โดยผู้ว่าจ้างไม่ต้องออกเงินใดๆ ในการนี้ทั้งสิ้น หากผู้รับจ้างไม่กระทำการดังกล่าวภายในกำหนด ๑๕ (สิบห้า) วัน นับถัดจากวันที่ได้รับแจ้งเป็นหนังสือจาก ผู้ว่าจ้างหรือไม่ทำการแก้ไขให้ถูกต้องเรียบร้อยภายในเวลาที่ผู้ว่าจ้างกำหนด ให้ผู้ว่าจ้างมีสิทธิ

ที่จะทำการนั้นเองหรือจ้างผู้อื่นให้ทำงานนั้น โดยผู้รับจ้างต้องเป็นผู้ออกค่าใช้จ่ายเองทั้งสิ้น

ในกรณีเร่งด่วนจำเป็นต้องรีบแก้ไขเหตุชำรุดบกพร่องหรือเสียหายโดยเร็ว และไม่อาจรอให้ผู้รับจ้างแก้ไข ในระยะเวลาที่กำหนดไว้ตามวรรคหนึ่งได้ ผู้ว่าจ้างมีสิทธิเข้าจัดการแก้ไขเหตุชำรุดบกพร่องหรือเสียหายนั้นเอง หรือจ้างผู้อื่นให้

(นางกมลชนก ศรีทอง)

เจ้าพนักงานพัสดุชำนาญงาน

ซ่อมแซมความชำรุดบกพร่องหรือเสียหาย โดยผู้รับจ้าง ต้องรับผิดชอบชำระค่าใช้จ่ายทั้งหมด

การที่ผู้ว่าจ้างทำการนั้นเอง หรือจ้างผู้อื่นให้ทำงานนั้นแทนผู้รับจ้าง ไม่ทำให้ผู้รับจ้าง หลุดพ้นจาก ความรับผิดชอบตามกฎหมาย หากผู้รับจ้างไม่ชดใช้ค่าใช้จ่ายหรือค่าเสียหายตามที่ผู้ว่าจ้างเรียกร้องผู้ว่าจ้างมีสิทธิบังคับจากหลักประกันการ ปฏิบัติตามกฎหมายได้

ข้อ ๙ การจ้างช่วง

ผู้รับจ้างจะต้องไม่เอางานทั้งหมดหรือแต่บางส่วนแห่งสัญญาไปจ้างช่วงอีกทอดหนึ่ง เว้นแต่การจ้างช่วง งานแต่บางส่วนที่ได้รับอนุญาตเป็นหนังสือจากผู้ว่าจ้างแล้ว การที่ผู้ว่าจ้างได้อนุญาตให้จ้างช่วงงานแต่บางส่วนดังกล่าว นั้น ไม่เป็น เหตุให้ผู้รับจ้างหลุดพ้นจาก ความรับผิดชอบหรือพันธะหน้าที่ตามสัญญานี้ และผู้รับจ้างจะยังคงต้องรับผิดชอบในความผิดและความ ประมาทเลินเล่อของผู้รับจ้างช่วง หรือของตัวแทนหรือลูกจ้างของผู้รับจ้างช่วงนั้นทุกประการ

กรณีผู้รับจ้างไปจ้างช่วงงานแต่บางส่วนโดยฝ่าฝืนความในวรรคหนึ่ง ผู้รับจ้างต้องชำระค่าปรับให้แก่ผู้ว่า จ้างเป็นจำนวนเงินในอัตราร้อยละ ๑๐ (สิบ) ของวงเงินของงานที่จ้างช่วงตามสัญญา ทั้งนี้ ไม่ตัดสิทธิผู้ว่าจ้างในการบอกเลิก สัญญา

ข้อ ๑๐ การควบคุมงานของผู้รับจ้าง

ผู้รับจ้างจะต้องควบคุมงานที่รับจ้างอย่างเอาใจใส่ ด้วยประสิทธิภาพและความชำนาญ และในระหว่างทำ งานที่รับจ้างจะต้องจัดให้มีผู้แทนซึ่งทำงานเต็มเวลาเป็นผู้รับผิดชอบควบคุมงานของ ผู้รับจ้าง ผู้แทนดังกล่าวจะต้องได้รับมอบ อำนาจจากผู้รับจ้าง คำสั่งหรือคำแนะนำต่างๆ ที่ผู้ว่าจ้าง คณะกรรมการตรวจรับพัสดุ ผู้ควบคุมงาน หรือบริษัทที่ปรึกษาที่ผู้ว่า จ้างแต่งตั้ง ได้แจ้งแก่ผู้แทนเช่นนั้น ให้ถือว่าเป็นคำสั่งหรือคำแนะนำที่ได้แจ้งแก่ผู้รับจ้าง การแต่งตั้งผู้แทนตามข้อนี้จะต้องทำ เป็นหนังสือและต้องได้รับความเห็นชอบเป็นหนังสือ จากผู้ว่าจ้าง การเปลี่ยนตัวหรือแต่งตั้งผู้แทนใหม่จะทำได้หากไม่ได้รับ ความเห็นชอบ เป็นหนังสือจากผู้ว่าจ้างก่อน

ผู้ว่าจ้างมีสิทธิที่จะขอให้เปลี่ยนตัวผู้แทนตามวรรคหนึ่ง โดยแจ้งเป็นหนังสือไปยังผู้รับจ้าง และผู้รับจ้างจะ ต้องทำการเปลี่ยนตัวผู้แทนนั้นโดยพลัน โดยไม่คิดค่าจ้างหรือราคาเพิ่มหรืออ้างเป็นเหตุเพื่อขยายอายุสัญญาอันเนื่องมาจากเหตุนี้

ข้อ ๑๑ ความรับผิดชอบของผู้รับจ้าง

ผู้รับจ้างจะต้องรับผิดชอบต่ออุบัติเหตุ ความเสียหาย หรือภัยอันตรายใดๆ อันเกิดจาก การปฏิบัติงานของผู้รับ จ้าง และจะต้องรับผิดชอบต่อความเสียหายจากการกระทำของลูกจ้างหรือตัวแทน ของผู้รับจ้าง และจากการปฏิบัติงานของผู้รับจ้าง ช่วงด้วย (ถ้ามี)

ความเสียหายใดๆ อันเกิดแก่งานที่ผู้รับจ้างได้ทำขึ้น แม้จะเกิดขึ้นเพราะเหตุสุดวิสัย ก็ตาม ผู้รับจ้างจะต้อง รับผิดชอบโดยซ่อมแซมให้คืนดีหรือ เปลี่ยนให้ใหม่โดยค่าใช้จ่ายของผู้รับจ้างเอง เว้นแต่ความเสียหายนั้นเกิดจากความผิดของผู้ ว่าจ้าง ทั้งนี้ ความรับผิดชอบของผู้รับจ้างดังกล่าวในข้อนี้จะสิ้นสุดลงเมื่อผู้ว่าจ้างได้รับมอบงานครั้งสุดท้าย ซึ่งหลังจากนั้นผู้รับจ้างคง ต้องรับผิดชอบในการชำรุดบกพร่อง หรือความเสียหายดังกล่าวในข้อ ๘ เท่านั้น

ผู้รับจ้างจะต้องรับผิดชอบต่อบุคคลภายนอกในความเสียหายใดๆ อันเกิดจาก การปฏิบัติงานของผู้รับจ้าง หรือ ลูกจ้างหรือตัวแทนของผู้รับจ้าง รวมถึงผู้รับจ้างช่วง (ถ้ามี) ตามสัญญานี้ หากผู้ว่าจ้างถูกเรียกร้องหรือฟ้องร้องหรือต้องชดใช้ค่า เสียหายให้แก่บุคคลภายนอกไปแล้ว ผู้รับจ้างจะต้อง ดำเนินการใดๆ เพื่อให้มีการว่าต่างแก้ต่างให้แก่ผู้ว่าจ้างโดยค่าใช้จ่ายของ ผู้รับจ้างเอง รวมทั้งผู้รับจ้างจะต้องชดใช้ค่าเสียหายนั้นๆ ตลอดจนค่าใช้จ่ายใดๆ อันเกิดจากการถูกเรียกร้องหรือถูกฟ้องร้องให้ แก่ผู้ว่าจ้างทันที

สำเนาถูกต้อง

(นางกมลชนก ตรีทอง)

เจ้าพนักงานพัสดุชำนาญงาน

ข้อ ๑๒ การจ่ายเงินแก่ลูกจ้าง

ผู้รับจ้างจะต้องจ่ายเงินแก่ลูกจ้างที่ผู้รับจ้างได้จ้างมาในอัตราและตามกำหนดเวลา ที่ผู้รับจ้างได้ตกลงหรือทำสัญญาไว้ต่อลูกจ้างดังกล่าว

ถ้าผู้รับจ้างไม่จ่ายเงินค่าจ้างหรือค่าทดแทนอื่นใดแก่ลูกจ้างดังกล่าวในวรรคหนึ่ง ผู้ว่าจ้างมีสิทธิที่จะเอาเงินค่าจ้างที่จะต้องจ่ายแก่ผู้รับจ้างมาจ่ายให้แก่ลูกจ้างของผู้รับจ้างดังกล่าว และให้ถือว่าผู้ว่าจ้างได้จ่ายเงินจำนวนนั้นเป็นค่าจ้างให้แก่ผู้รับจ้างตามสัญญาแล้ว

ผู้รับจ้างจะต้องจัดให้มีประกันภัยสำหรับลูกจ้างทุกคนที่จ้างมาทำงาน โดยให้ครอบคลุมถึงความรับผิดชอบทั้งปวงของผู้รับจ้าง รวมทั้งผู้รับจ้างช่วง (ถ้ามี) ในกรณีความเสียหายที่คิดค่าสินไหมทดแทนได้ตามกฎหมาย ซึ่งเกิดจากอุบัติเหตุหรือภัยอันตรายใดๆ ต่อลูกจ้างหรือบุคคลอื่น ที่ผู้รับจ้างหรือผู้รับจ้างช่วงจ้างมาทำงาน ผู้รับจ้างจะต้องส่งมอบกรมธรรม์ประกันภัยดังกล่าว พร้อมทั้งหลักฐานการชำระเบี้ยประกันให้แก่ผู้ว่าจ้างเมื่อผู้ว่าจ้างเรียกร้อง

ข้อ ๑๓ การตรวจงานจ้าง

ถ้าผู้ว่าจ้างแต่งตั้งคณะกรรมการตรวจรับพัสดุ ผู้ควบคุมงาน หรือบริษัท ที่ปรึกษา เพื่อควบคุมการทำงานของผู้รับจ้าง คณะกรรมการตรวจ รับพัสดุ ผู้ควบคุมงาน หรือบริษัทที่ปรึกษานั้น มีอำนาจเข้าไปตรวจการงานในโรงงานและสถานที่ก่อสร้างได้ทุกเวลา และผู้รับจ้างจะต้องอำนวยความสะดวกและให้ความช่วยเหลือในการนั้นตามสมควร

การที่มีคณะกรรมการตรวจรับพัสดุ ผู้ควบคุมงาน หรือบริษัทที่ปรึกษานั้น หากทำให้ผู้รับจ้างพ้นความรับผิดชอบตามสัญญานี้ข้อใดข้อหนึ่งไม่

ข้อ ๑๔ แบบรูปและรายการละเอียดคลาดเคลื่อน

ผู้รับจ้างรับรองว่าได้ตรวจสอบและทำความเข้าใจในแบบรูปและรายการละเอียดโดยถี่ถ้วนแล้ว หากปรากฏว่าแบบรูปและรายการละเอียดนั้นผิดพลาดหรือคลาดเคลื่อน ไปจากหลักการทางวิศวกรรมหรือทางเทคนิค ผู้รับจ้างตกลงที่จะปฏิบัติตามคำวินิจฉัยของผู้ว่าจ้าง คณะกรรมการตรวจรับพัสดุ ผู้ควบคุมงาน หรือบริษัทที่ปรึกษาที่ผู้ว่าจ้างแต่งตั้ง เพื่อให้งานแล้วเสร็จบริบูรณ์ คำวินิจฉัยดังกล่าวให้ถือเป็นที่สุด โดยผู้รับจ้างจะคิดค่าจ้าง ค่าเสียหาย หรือค่าใช้จ่ายใดๆ เพิ่มขึ้น จากผู้ว่าจ้างหรือขอขยายอายุสัญญาไม่ได้

ข้อ ๑๕ การควบคุมงานโดยผู้ว่าจ้าง

ผู้รับจ้างตกลงว่าคณะกรรมการตรวจรับพัสดุ ผู้ควบคุมงาน หรือบริษัท ที่ปรึกษาที่ผู้ว่าจ้างแต่งตั้ง มีอำนาจที่จะตรวจสอบและควบคุมงานเพื่อให้เป็นไปตาม สัญญานี้ และมีอำนาจที่จะสั่งให้แก้ไขเปลี่ยนแปลงเพิ่มเติม หรือตัดทอนซึ่งงานตามสัญญานี้ หากผู้รับจ้างขัดขืน ไม่ปฏิบัติตาม ผู้ว่าจ้าง คณะกรรมการตรวจ รับพัสดุ ผู้ควบคุมงาน หรือบริษัทที่ปรึกษา มีอำนาจ ที่จะสั่งให้หยุดการนั้นชั่วคราวได้ ความล่าช้าในกรณีเช่นนี้ ผู้รับจ้างจะถือเป็นเหตุขอขยายระยะเวลาการปฏิบัติงานตามสัญญาหรือเรียกร้องค่าเสียหายใดๆ ไม่ได้ทั้งสิ้น

ข้อ ๑๖ งานพิเศษและการแก้ไขงาน

ผู้ว่าจ้างมีสิทธิที่จะสั่งเป็นหนังสือให้ผู้รับจ้างทำงานพิเศษซึ่งไม่ได้แสดงไว้หรือรวมอยู่ในเอกสารสัญญานี้ หากงานพิเศษนั้นๆ อยู่ในขอบข่ายทั่วไปแห่งวัตถุประสงค์ของสัญญานี้ นอกจากนี้ ผู้ว่าจ้างยังมีสิทธิสั่งให้เปลี่ยนแปลงหรือแก้ไขแบบรูปและข้อกำหนดต่างๆ ในเอกสารสัญญานี้ด้วย

สำเนาถูกต้อง

อัตราค่าจ้างหรือราคาที่กำหนดใช้ในสัญญานี้ ให้กำหนดใช้สำหรับงานพิเศษ หรืองานที่เพิ่มเติมขึ้น หรือตัดทอนลงทั้งปวงตามคำสั่งของผู้ว่าจ้าง หากในสัญญาไม่ได้กำหนดไว้ถึงอัตราค่าจ้าง หรือราคาใดๆ ที่จะนำมาใช้สำหรับงานพิเศษหรืองานที่เพิ่มเติมหรือลดลงดังกล่าว ผู้ว่าจ้าง และผู้รับจ้างจะได้ตกลงกันที่จะกำหนดอัตราค่าจ้างหรือราคาที่เพิ่มขึ้นหรือ

(นางกมลชนก ตรีทอง)

เจ้าพนักงานพัสดุชำนาญงาน

ลดลง รวมทั้งการขยายระยะเวลา (ถ้ามี) กันใหม่เพื่อความเหมาะสม ในกรณีที่ตกลงกันไม่ได้ ผู้ว่าจ้างจะกำหนดอัตราจ้าง หรือราคาตามแต่ผู้ว่าจ้างจะเห็นว่าเหมาะสมและถูกต้อง ซึ่งผู้รับจ้างจะต้องปฏิบัติงานตามคำสั่งของผู้ว่าจ้างไปก่อนเพื่อมิให้เกิดความเสียหายแก่งานที่จ้าง

ข้อ ๑๗ ค่าปรับ

หากผู้รับจ้างไม่สามารถทำงานให้แล้วเสร็จภายในเวลาที่กำหนดไว้ ในสัญญาและผู้ว่าจ้างยังมิได้บอกเลิกสัญญา ผู้รับจ้างจะต้องชำระค่าปรับให้แก่ผู้ว่าจ้างเป็น จำนวนเงินวันละ ๗,๓๕๕.๐๐ บาท (เจ็ดพันสามร้อยห้าสิบบาทถ้วน) และจะต้องชำระค่าใช้จ่ายในการควบคุมงาน (ถ้ามี) ในเมื่อผู้ว่าจ้าง ต้องจ้างผู้ควบคุมงานอีกต่อหนึ่งเป็นจำนวนเงินวันละ บาท (.....-.....) นับถัดจากวันที่ครบกำหนดเวลาแล้วเสร็จของงานตามสัญญาหรือวันที่ผู้ว่าจ้างได้ขยายเวลาทำงานให้ จนถึงวันที่ทำงานแล้วเสร็จจริง นอกจากนี้ ผู้รับจ้างยอมให้ผู้ว่าจ้างเรียกค่าเสียหายอันเกิดขึ้นจากการที่ผู้รับจ้างทำงานล่าช้าเฉพาะส่วนที่เกินกว่าจำนวนค่าปรับและค่าใช้จ่ายดังกล่าวได้อีกด้วย

ในระหว่างที่ผู้ว่าจ้างยังมิได้บอกเลิกสัญญานั้น หากผู้ว่าจ้างเห็นว่าผู้รับจ้าง จะไม่สามารถปฏิบัติตามสัญญาต่อไปได้ ผู้ว่าจ้างจะใช้สิทธิบอกเลิกสัญญาและใช้สิทธิตามข้อ ๑๘ ก็ได้ และถ้าผู้ว่าจ้างได้แจ้งข้อเรียกร้องไปยังผู้รับจ้างเมื่อครบกำหนดเวลาแล้วเสร็จของงานขอให้ชำระค่าปรับแล้ว ผู้ว่าจ้างมีสิทธิที่จะปรับผู้รับจ้างจนถึงวันบอกเลิกสัญญาได้อีกด้วย

ข้อ ๑๘ สิทธิของผู้ว่าจ้างภายหลังบอกเลิกสัญญา

ในกรณีที่ผู้ว่าจ้างบอกเลิกสัญญา ผู้ว่าจ้างอาจทำงานนั้นเองหรือว่าจ้างผู้อื่นให้ทำงานนั้นต่อจนแล้วเสร็จก็ได้ ผู้ว่าจ้างหรือผู้ที่รับจ้างทำงานนั้นต่อมีสิทธิใช้เครื่องใช้ในการก่อสร้าง สิ่งที่สร้างขึ้นชั่วคราวสำหรับงานก่อสร้าง และวัสดุต่างๆ ซึ่งเห็นว่าจะต้องสงวนเอาไว้เพื่อการปฏิบัติงานตามสัญญา ตามที่จะเห็นสมควร

ในกรณีดังกล่าว ผู้ว่าจ้างมีสิทธิริบหรือบังคับจากหลักประกันการปฏิบัติตามสัญญาทั้งหมด หรือบางส่วนตามแต่จะเห็นสมควร นอกจากนั้น ผู้รับจ้างจะต้องรับผิดชอบในค่าเสียหายซึ่งเป็นจำนวน เกินกว่าหลักประกันการปฏิบัติตามสัญญา รวมทั้งค่าใช้จ่ายที่เพิ่มขึ้น ในการทำงานนั้นต่อให้แล้วเสร็จตามสัญญา ตลอดจนค่าใช้จ่ายในการควบคุมงานเพิ่ม (ถ้ามี) ซึ่งผู้ว่าจ้างจะหัก เอาจากเงินประกันผลงานหรือจำนวนเงินใดๆ ที่จะจ่ายให้แก่ผู้รับจ้างก็ได้

ข้อ ๑๙. การบังคับค่าปรับ ค่าเสียหาย และค่าใช้จ่าย

ในกรณีที่ผู้รับจ้างไม่ปฏิบัติตามสัญญาข้อหนึ่งข้อใดด้วยเหตุใดๆ ก็ตาม จนเป็นเหตุให้เกิดค่าปรับ ค่าเสียหาย หรือค่าใช้จ่ายแก่ผู้ว่าจ้าง ผู้รับจ้างต้องชดใช้ค่าปรับ ค่าเสียหาย หรือค่าใช้จ่ายดังกล่าวให้แก่ผู้ว่าจ้างโดยสิ้นเชิงภายในกำหนด ๑๕ (สิบห้า) วัน นับถัดจากวันที่ได้รับแจ้งเป็นหนังสือจากผู้ว่าจ้าง หากผู้รับจ้างไม่ชดใช้ให้ถูกต้องครบถ้วนภายในระยะเวลาดังกล่าวให้ผู้ว่าจ้างมีสิทธิที่จะหักเอาจากจำนวนเงินค่าจ้างที่ต้องชำระ หรือจากเงินประกันผลงาน ของผู้รับจ้าง หรือบังคับจากหลักประกันการปฏิบัติตามสัญญาได้ทันที

หากค่าปรับ ค่าเสียหาย หรือค่าใช้จ่ายที่บังคับจากเงินค่าจ้างที่ต้องชำระ เงินประกันผลงาน หรือหลักประกันการปฏิบัติตามสัญญาแล้วยังไม่เพียงพอ ผู้รับจ้างยินยอมชำระส่วนที่เหลือ ที่ยังขาดอยู่จนครบถ้วนตามจำนวนค่าปรับ ค่าเสียหาย หรือค่าใช้จ่ายนั้น ภายในกำหนด ๑๕ (สิบห้า) วัน นับถัดจากวันที่ได้รับแจ้งเป็นหนังสือจากผู้ว่าจ้าง

หากมีเงินค่าจ้างตามสัญญาที่หักไว้จ่ายเป็นค่าปรับ ค่าเสียหาย หรือค่าใช้จ่ายแล้วยังเหลืออยู่อีกเท่าใด ผู้ว่าจ้างจะคืนให้แก่ผู้รับจ้างทั้งหมด

สำเนาถูกต้อง ข้อ ๒๐ การทำบริเวณก่อสร้างให้เรียบร้อย



ผู้รับจ้างจะต้องรักษาบริเวณสถานที่ปฏิบัติงานตามสัญญานี้ รวมทั้งโรงงานหรือ สิ่งอำนวยความสะดวก

ในการทำงานของผู้รับจ้าง ลูกจ้าง ตัวแทน หรือผู้รับจ้างช่วง (ถ้ามี) ให้สะอาด ปลอดภัย และมีประสิทธิภาพในการใช้งานตลอด

(นางกมลชนก ตรีทอง)

เจ้าพนักงานพัสดุชำนาญงาน

ระยะเวลาการจ้าง และเมื่อทำงานเสร็จสิ้นแล้วจะต้องขนย้ายบรรดาเครื่องใช้ในการทำงานจ้างรวมทั้งวัสดุ ขยะมูลฝอย และสิ่งก่อสร้างชั่วคราวต่างๆ (ถ้ามี) ทั้งจะต้องกลบเกลี่ยพื้นดินให้เรียบร้อยเพื่อให้บริเวณทั้งหมดอยู่ในสภาพที่สะอาดและใช้การได้ทันที

ข้อ ๒๑ การงดหรือลดค่าปรับ หรือการขยายเวลาปฏิบัติงานตามสัญญา

ในกรณีที่มีเหตุเกิดจากความผิดหรือความบกพร่องของฝ่ายผู้ว่าจ้าง หรือเหตุสุดวิสัย หรือเกิดจากพฤติการณ์อันหนึ่งอันใดที่ผู้รับจ้างไม่ต้องรับผิดชอบตามกฎหมาย หรือเหตุอื่นตามที่กำหนด ในกฎกระทรวง ซึ่งออกตามความในกฎหมายว่าด้วยการจัดซื้อจัดจ้างและการบริหารพัสดุภาครัฐ ทำให้ผู้รับจ้างไม่สามารถทำงานให้แล้วเสร็จตามเงื่อนไขและกำหนดเวลาแห่งสัญญานี้ได้ ผู้รับจ้างจะต้องแจ้งเหตุหรือพฤติการณ์ดังกล่าวพร้อมหลักฐานเป็นหนังสือให้ผู้ว่าจ้างทราบ เพื่อของดหรือลดค่าปรับ หรือขยายเวลาทำงานออกไปภายใน ๑๕ (สิบห้า) วันนับถัดจากวันที่เหตุอันนั้นสิ้นสุดลง หรือตามที่กำหนดในกฎกระทรวงดังกล่าว แล้วแต่กรณี

ถ้าผู้รับจ้างไม่ปฏิบัติให้เป็นไปตามความในวรรคหนึ่ง ให้ถือว่าผู้รับจ้างได้ละสิทธิเรียกร้อง ในการที่จะของดหรือลดค่าปรับ หรือขยายเวลาทำงานออกไปโดยไม่มีเงื่อนไขใดๆ ทั้งสิ้น เว้นแต่ กรณีเกิดจากความผิดหรือความบกพร่องของฝ่ายผู้ว่าจ้าง ซึ่งมีหลักฐานชัดเจน หรือผู้ว่าจ้างทราบดี อยู่แล้วตั้งแต่นั้น

การงดหรือลดค่าปรับ หรือขยายกำหนดเวลาทำงานตามวรรคหนึ่ง อยู่ในดุลพินิจของผู้ว่าจ้างที่จะพิจารณาตามที่เห็นสมควร

ข้อ ๒๒. การใช้เรือไทย

ในการปฏิบัติตามสัญญานี้ หากผู้รับจ้างจะต้องส่งหรือนำของเข้ามาจากต่างประเทศรวมทั้งเครื่องมือและอุปกรณ์ที่ต้องนำเข้ามาเพื่อปฏิบัติงานตามสัญญา ไม่ว่าผู้รับจ้างจะเป็นผู้นำของเข้ามาเองหรือนำเข้ามาโดยผ่านตัวแทนหรือบุคคลอื่นใด ถ้าสิ่งของนั้นต้องนำเข้ามาโดยทางเรือในเส้นทางเดินเรือที่มีเรือไทยเดินอยู่และสามารถให้บริการรับขนได้ตามที่รัฐมนตรีว่าการกระทรวงคมนาคมประกาศกำหนด ผู้รับจ้างต้องจัดการให้สิ่งของดังกล่าวบรรทุกโดยเรือไทยหรือเรือที่มีสิทธิเช่นเดียวกับเรือไทยจากต่างประเทศมายังประเทศไทยแล้วจะได้รับอนุญาตจากกรมเจ้าท่าก่อนบรรทุกของนั้นลงเรืออื่นที่มีใช้เรือไทยหรือเป็นของที่รัฐมนตรีว่าการกระทรวงคมนาคมประกาศยกเว้นให้บรรทุกโดยเรืออื่นได้ ทั้งนี้ ไม่ว่าการส่งหรือนำเข้าสิ่งของดังกล่าวจากต่างประเทศจะเป็นแบบใด

ในการส่งมอบงานตามสัญญาให้แก่ผู้ว่าจ้าง ถ้างานนั้นมีสิ่งของตามวรรคหนึ่ง ผู้รับจ้างจะต้องส่งมอบใบตราส่ง (Bill of lading) หรือสำเนาใบตราส่งสำหรับของนั้น ซึ่งแสดงว่าได้บรรทุกมาโดยเรือไทยหรือเรือที่มีสิทธิเช่นเดียวกับเรือไทยให้แก่ผู้ว่าจ้างพร้อมกับการส่งมอบงานด้วย

ในกรณีที่สิ่งของดังกล่าวไม่ได้บรรทุกจากต่างประเทศมายังประเทศไทยโดยเรือไทยหรือเรือที่มีสิทธิเช่นเดียวกับเรือไทย ผู้รับจ้างต้องส่งมอบหลักฐานซึ่งแสดงว่าได้รับอนุญาตจากกรมเจ้าท่า ให้บรรทุกของโดยเรืออื่นได้หรือหลักฐานซึ่งแสดงว่าได้ชำระค่าธรรมเนียมพิเศษ เนื่องจากการไม่บรรทุกของโดยเรือไทยตามกฎหมาย ว่าด้วยการส่งเสริมการพาณิชย์แล้วอย่างใดอย่างหนึ่งแก่ผู้ว่าจ้างด้วย

ในกรณีที่ผู้รับจ้างไม่ส่งมอบหลักฐานอย่างใดอย่างหนึ่งดังกล่าวในวรรคสองและวรรคสามให้แก่ผู้ว่าจ้างแต่จะขอส่งมอบงานดังกล่าวให้ผู้ว่าจ้างก่อนโดยยังไม่รับชำระเงินค่าจ้าง ผู้ว่าจ้างมีสิทธิรับงานดังกล่าวไว้ก่อน และชำระเงินค่าจ้างเมื่อผู้รับจ้างได้ปฏิบัติถูกต้องครบถ้วนดังกล่าวแล้วได้

ข้อ ๒๓. มาตรฐานฝีมือช่าง

สำเนาถูกต้อง

ผู้รับจ้างตกลงเป็นเงื่อนไขสำคัญว่า ผู้รับจ้างจะต้องมีและใช้ผู้ผ่านการทดสอบมาตรฐานฝีมือช่างจากช่างโยธา หรือผู้เสนอราคาจะต้องมีและใช้ผู้มีวุฒิปัตรีระดับ ปวช. ปวส. และปวท. หรือเทียบเท่าจากสถาบันการศึกษา

ที่ ก.พ. รับรองให้เข้ารับราชการได้ ในอัตราไม่ต่ำกว่าร้อยละ ของแต่ละสาขาช่าง แต่จะต้องมีช่างจำนวนอย่างน้อย ๑ (หนึ่ง) คน ในแต่ละสาขาช่างดังต่อไปนี้

นายช่างโยธา จำนวน 1 คน

ผู้รับจ้างจะต้องจัดทำบัญชีแสดงจำนวนช่างทั้งหมดโดยจำแนกตามแต่ละสาขาช่างและ ระดับช่าง พร้อมกับบรรยายชื่อช่างผู้ผ่านการทดสอบมาตรฐานฝีมือช่างหรือผู้มีวุฒิปับัตรดังกล่าวในวรรคหนึ่งนำมาแสดงพร้อมหลักฐานต่างๆ ต่อคณะกรรมการการตรวจรับพัสดุหรือผู้ควบคุมงาน ก่อนเริ่มลงมือทำงาน และพร้อมที่จะให้ผู้ว่าจ้างหรือเจ้าหน้าที่ของผู้ว่าจ้างตรวจสอบดูได้ตลอด เวลาการทำงานตามสัญญาของผู้รับจ้าง

ข้อ ๒๔. การปรับราคาจ้าง

ผู้ว่าจ้างและผู้รับจ้าง ตกลงกันให้ใช้สัญญาปรับราคาได้ สำหรับราคางานก่อสร้างตามสัญญานี้ โดยการนำสูตร Escalation Factor (K) มาใช้คำนวณราคางานที่เปลี่ยนแปลงไป โดยวิธีการต่อไปนี้ ตามเงื่อนไข หลักเกณฑ์ สูตรและวิธีคำนวณที่ใช้กับสัญญาแบบปรับราคาได้ตามมติคณะรัฐมนตรี เมื่อวันที่ ๒๒ สิงหาคม ๒๕๓๒ ตามหนังสือสำนักเลขาธิการคณะรัฐมนตรี ที่ นร ๐๒๐๓/ว ๑๐๙ ลงวันที่ ๒๔ สิงหาคม ๒๕๓๒

สูตรการปรับราคา (สูตรค่า K) จะต้องคงที่ที่ระดับที่กำหนดไว้ในวันแล้วเสร็จตามที่กำหนดไว้ในสัญญา หรือภายในระยะเวลาที่ องค์การบริหารส่วนจังหวัดสระบุรี ได้ขยายออกไป โดยจะใช้สูตรของทางราชการที่ได้ระบุตาม ภาคผนวก ๔

สัญญานี้ทำขึ้นเป็นสองฉบับ มีข้อความถูกต้องตรงกัน คู่สัญญาได้อ่านและเข้าใจข้อความ โดยละเอียด ตลอดแล้ว จึงได้ลงลายมือชื่อ พร้อมทั้งประทับตรา (ถ้ามี) ไว้เป็นสำคัญต่อหน้าพยาน และคู่สัญญาต่างยึดถือไว้ฝ่ายละหนึ่งฉบับ

(ลงชื่อ).....ผู้ว่าจ้าง

(นายเรืองศักดิ์ วรรณบุญ)

(ลงชื่อ).....ผู้รับจ้าง

(นายจำลอง ภักดี)

(ลงชื่อ).....พยาน

(นางกมลชนก ศรีทอง)

(ลงชื่อ).....พยาน

(นางวารุณี จูเจ็ก)

เลขที่โครงการ ๖๑๐๔๗๐๑๘๙๗๒

เลขคู่สัญญา ๖๑๐๘๒๒๐๐๒๖๗๕

สำเนาถูกต้อง

(นางกมลชนก ศรีทอง)

เจ้าพนักงานพัสดุชำนาญงาน

อ.ศ.5 ใบสัณห์หนังสือ

เลขที่ 02077
วันที่ 15 สิงหาคม 2561

เลขประจำตัว 0193549001770


รหัสไปรษณีย์ 18210

ได้เสียภาษีอากรแสดงเป็นเงินสำหรับชำระหนี้ภาษีอากรแสดงเป็นเงิน ปี 4
ลักษณะการชำระ ค่าจ้าง ดังนี้ :

	บาท	สต.
ค่าอากรแสดงเป็นเงิน	2,750	00
รวมเงิน	0	00
	2,750	00

จำนวนเงินเป็นตัวเลข (สองพันเจ็ดร้อยห้าสิบบาทถ้วน)

ตามใบเสร็จ เลขที่ 014282 ลงวันที่ 15 สิงหาคม 2561
เลขประจำตัว อ.ศ.4 คือ 04190010-25610815-1-01-000036

ลงชื่อ (นางสาว นงนิจา นงนิจา)
ตำแหน่ง เจ้าหน้าที่บริหารงานทั่วไป

ใบสัณห์หนังสือชำระหนี้ภาษีอากรแสดงเป็นเงินสำหรับชำระหนี้ภาษีอากรแสดงเป็นเงิน ปี 4
ได้ลงชื่อและลงนามในใบสัณห์นี้แล้ว และได้รับมอบแล้ว

สำเนาถูกต้อง

(นางกมลชนก ตริทอง)
เจ้าพนักงานพัสดุชำนาญงาน

ข้าพเจ้า
นางสาว นงนิจา นงนิจา
เลขที่ 014282
เลขประจำตัว 0193549001770
เลขประจำตัว อ.ศ.4
เลขประจำตัว 04190010-25610815-1-01-000036
เงิน
*2,750.00
(สองพันเจ็ดร้อยห้าสิบบาทถ้วน)
รหัสประจำตัว: 4909789
***** ไม่มีการรับเงินไว้ได้ภาษีอากรแล้ว *****

ข้าพเจ้า
นางสาว นงนิจา นงนิจา
เลขที่ 014282
เลขประจำตัว 0193549001770
เลขประจำตัว อ.ศ.4
เลขประจำตัว 04190010-25610815-1-01-000037
เงิน
*5.00
(ห้าบาทถ้วน)
รหัสประจำตัว: 59591839
***** ไม่มีการรับเงินไว้ได้ภาษีอากรแล้ว *****



ใบเสร็จรับเงิน

เลขที่ RCPT-02547/61

วันที่ 6 สิงหาคม 2561

องค์การบริหารส่วนจังหวัดสระบุรี

ได้รับเงินจาก ห้างหุ้นส่วนจำกัด ธนพัฒนา 2549

ลำดับ	รายการ	รหัสบัญชี	จำนวนเงิน (บาท)	หมายเหตุ
1	หลักประกันสัญญา	21040008	147,100.00	สัญญาเลขที่ 90/2561 (CNTR-0235/61)
รวมเงิน			147,100.00	
ตัวอักษร (หนึ่งแสนสี่หมื่นเจ็ดพันหนึ่งร้อยบาทถ้วน)				

ไว้เป็นการถูกต้องแล้ว



ลงชื่อ

ผู้รับเงิน

(นางสุภาพ รุ่งธรรม)

นักวิชาการเงินและบัญชี

สำเนาถูกต้อง

[Signature]

(นางกมลชนก ตริทอง)

เจ้าพนักงานพัสดุชำนาญงาน

สำเนาถูกต้อง


[Signature]

(นางกมลชนก ตริทอง)

เจ้าพนักงานพัสดุชำนาญงาน

แบบแนบท้ายสัญญาจ้างก่อสร้าง เลขที่ ๙๐/๒๕๖๑
ลงวันที่ ๖ สิงหาคม ๒๕๖๑ จำนวน ๑๑ หน้า

(ลงชื่อ).....ผู้ว่าจ้าง
(นายเรืองศักดิ์ วรหาญ)
ปลัดองค์การบริหารส่วนจังหวัด ปฏิบัติหน้าที่
นายกองค์การบริหารส่วนจังหวัดสระบุรี

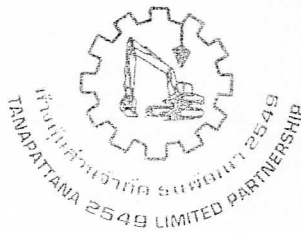

(ลงชื่อ).....ผู้รับจ้าง
(นายจำลอง ภักดี)
หุ้นส่วนผู้จัดการ

(ลงชื่อ).....พยาน
(นางกมลชนก ตริทอง)
(เจ้าพนักงานพัสดุชำนาญงาน)

(ลงชื่อ).....พยาน
(นางวารุณี จูเจ็ก)
นักบริหารงานการคลัง ระดับต้น

สำเนาถูกต้อง

.....
(นางกมลชนก ตริทอง)
เจ้าพนักงานพัสดุชำนาญงาน

เอกสารแนบท้ายสัญญาจัดที่ ๒๕๑ หน้า ๒
งบประมาณประจำปี ๒๕๖๑


แบบแนบท้ายสัญญาจ้างก่อสร้าง เลขที่ ๑๐/๒๕๖๑
ลงวันที่ ๑.๙.๖๑ จำนวน ๑๑ หน้า

ลงชื่อ.....ผู้ว่าจ้าง *

ลงชื่อ.....ผู้รับจ้าง

ลงชื่อ.....พยาน

ลงชื่อ.....พยาน

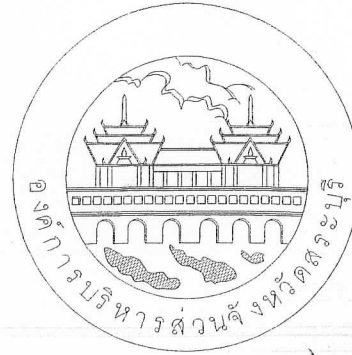

โครงการก่อสร้างถนนค.ล.ล.

หมู่ที่ ๓, ๑ ตำบลดอนพุด เข้มต่อ หมู่ที่ ๖

ตำบลดงเตงาว อำเภอดอนพุด จังหวัดสระบุรี

.....
.....
.....

สำเนาถูกต้อง


.....

(นางกมลชนก ตรีทอง)

เจ้าพนักงานพัสดุชำนาญงาน

โครงการก่อสร้างถนนค.ส.ล.

หมู่ที่ 3, 1 ตำบลดอนพุท เชื่อมต่อ หมู่ที่ 6 ตำบลดงตะกาว อำเภอดอนพุท จังหวัดสระบุรี

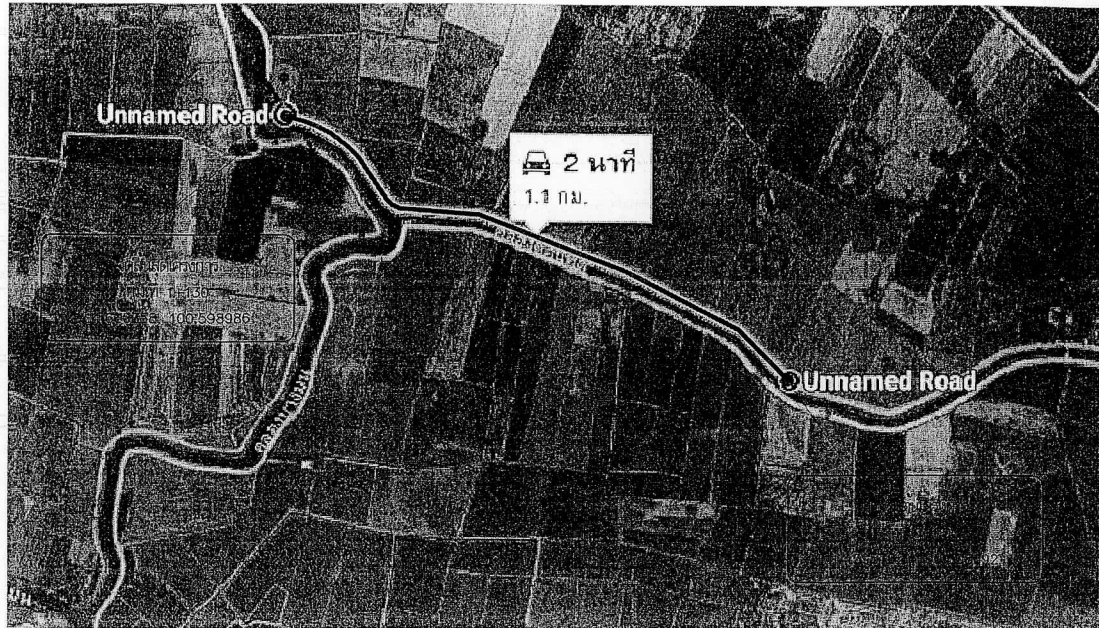

เอกสารแนบท้ายสัญญาจ้างที่ 201-3

แบบแปลนทางสัญญาจ้างก่อสร้าง เลขที่ 90/2561

รายละเอียดประกอบโครงการก่อสร้างถนนคอนกรีตเสริมเหล็ก (ค.ส.ล.)
 ระยะเวลาทาง 1.130 กิโลเมตร
 - กม.ที่ 0+000 ถึง กม.ที่ 1+130 ระยะทาง 1.130 กิโลเมตร
 ผิวจราจรกว้าง 4.00 เมตร ยาว 1130 เมตร หน้า 0.15 เมตร หรือคิดเป็นพื้นที่ค.ส.ล.
 ไม่น้อยกว่า 4,520 ตารางเมตร พื้นที่ก่อสร้างทางข้างละ 0.50 เมตร (ตามแบบของอาคารสร้าง)
 ลงชื่อ.....พยาน
 ลงชื่อ.....พยาน

การให้ไม่สามารถดำเนินการได้ตามรูปแบบรายการข้างต้น ให้ทำการก่อสร้างถนนคอนกรีตเสริมเหล็ก (ค.ส.ล.)
 ได้ตามสภาพพื้นที่โดยให้อยู่ในดุลยพินิจของผู้ควบคุมงาน แต่จะต้องได้ปริมาณงาน
 ไม่น้อยกว่าที่กำหนดไว้ในแบบแปลน และรายการก่อสร้าง

สารบัญ		
แผ่นที่	รายการ	หมายเหตุ
1.	ใบปะหน้า	
2.	แผนที่สังเขป, รายละเอียด, สารบัญ	
3.	รูปตัดตามขวางถนนคอนกรีตเสริมเหล็ก (ค.ส.ล.)	
4.	รูปแปลนตามยาว	


หมายเหตุ

- จุดเริ่มต้นและจุดสิ้นสุดโครงการ ช่างผู้ควบคุมงานระบุหน้างาน (หากไม่ชัดเจน)
- ก่อนดำเนินการก่อสร้างหรือดำเนินการปรับปรุงถนน ผู้รับจ้างต้องทำการสำรวจเบื้องต้น จัดทำแบบ Shop Drawing, รูป Profile ระดับดินเดิมและระดับก่อสร้าง, รูป Cross-Section ทุกๆ 25.00 เมตร ให้ตรงตามปริมาณงานในแบบเสนอราคา และเสนอต่อคณะกรรมการพิจารณาเห็นชอบ ก่อนดำเนินการ

สำเนาถูกต้อง

องค์การบริหารส่วนจังหวัดสระบุรี		โครงการก่อสร้างถนนค.ส.ล. หมู่ที่ 3, 1 ตำบลดอนพุท เชื่อมต่อ หมู่ที่ 6 ตำบลดงตะกาว อำเภอดอนพุท จังหวัดสระบุรี	
สำรวจและออกแบบ	วิศวกร	เจ้าพนักงานพัสดุชำนาญงาน	เจ้าพนักงานพัสดุชำนาญงาน
เขียนแบบ	หัวหน้าฝ่ายสำรวจและออกแบบ	เขียนแบบ	เขียนแบบ


2

โครงการก่อสร้างถนนค.ส.ล.

หมู่ที่ 3, 1 ตำบลดอนพุท เชื่อมต่อ หมู่ที่ 6 ตำบลดงตะงาว อำเภอดอนพุท จังหวัดสระบุรี
ระยะทาง 1.130 กิโลเมตร



ลงชื่อ.....ผู้ว่าจ้าง
ลงชื่อ.....ผู้รับจ้าง
ลงชื่อ.....พยาน
ลงชื่อ.....พยาน

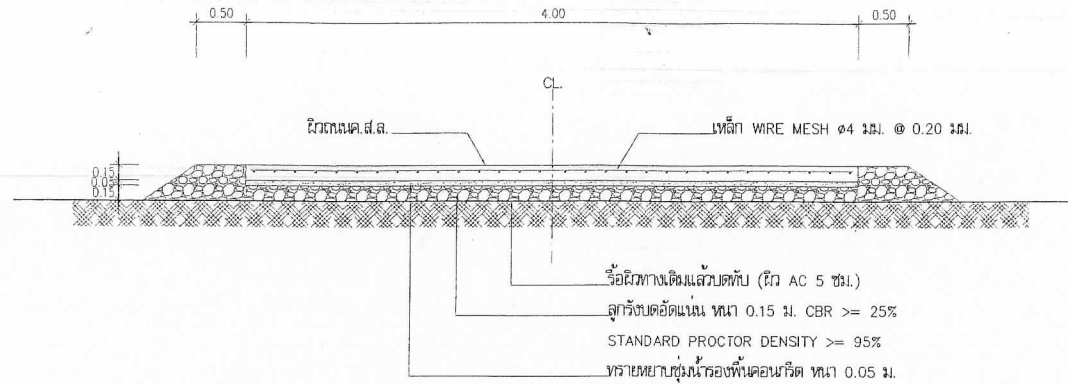

รูปตัดตามขวางถนนคอนกรีตเสริมเหล็ก(ค.ส.ล.)

สำเนาถูกต้อง

Handwritten signature/initials.

Handwritten signature/initials.

(นางกมลชนก ตริทอง)
เจ้าพนักงานพัสดุชำนาญงาน

<p>องค์การบริหารส่วนจังหวัดสระบุรี</p>	องค์การบริหารส่วนจังหวัดสระบุรี			โครงการก่อสร้างถนนค.ส.ล. หมู่ที่ 3, 1 ตำบลดอนพุท เชื่อมต่อ หมู่ที่ 6 ตำบลดงตะงาว อำเภอดอนพุท จังหวัดสระบุรี		
				3		

โครงการก่อสร้างถนนค.ส.ล.


เอกสารแนบท้ายสัญญาครั้งที่ 2.1 หน้า 5

แบบแปลนท้ายสัญญาจ้างก่อสร้าง เลขที่ 90/2561
ลงวันที่ 6 ส.ค. 2561 จำนวน 41 หน้า

หมู่ที่ 3, 1 ตำบลตอนพุด เชื่อมต่อ หมู่ที่ 6 ตำบลงตงระยาว อำเภอตอนพุด จังหวัดสระบุรี
ระยะทาง 1.130 กิโลเมตร



ลงชื่อ.....ผู้ว่าจ้าง
ลงชื่อ.....ผู้รับจ้าง
ลงชื่อ.....พยาน
ลงชื่อ.....พยาน

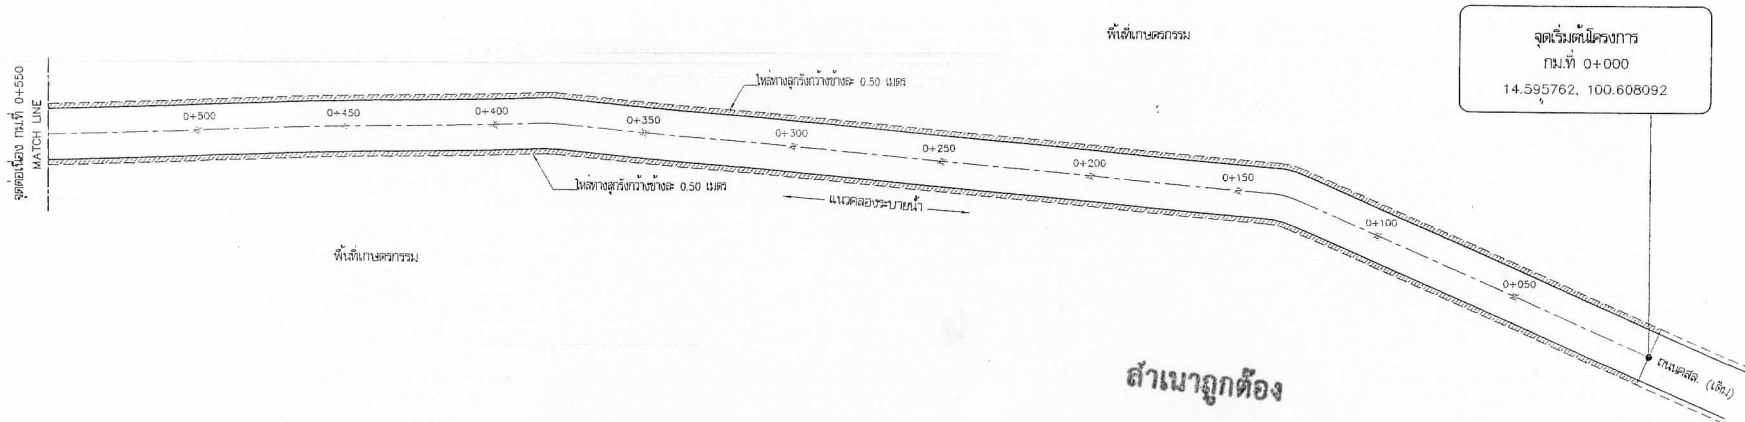


สำเนาถูกต้อง

(นางกมลชนก ตรีทอง)
เจ้าพนักงานพัสดุชำนาญงาน

เจ้าหน้าที่ผู้ปฏิบัติงานประจำหน้าดิน


รูปแปลน

 องค์การบริหารส่วนจังหวัดสระบุรี	องค์การบริหารส่วนจังหวัดสระบุรี					โครงการ ก่อสร้างถนนค.ส.ล. หมู่ที่ 3, 1 ตำบลตอนพุด เชื่อมต่อ หมู่ที่ 6 ตำบลงตงระยาว อำเภอตอนพุด จังหวัดสระบุรี	
						4	


โครงการก่อสร้างถนนค.ส.ล. **เขตสวนแบบท้ายสัญญาครั้งที่ 2.1 หน้า 6**

แบบแปลนท้ายสัญญาจ้างก่อสร้าง เลขที่ **90/2561**
 ลงวันที่ **6 ส.ค. 2561** จำนวน **11** หน้า

หมู่ที่ 3, 1 ตำบลดอนพุท เชื่อมต่อ หมู่ที่ 6 ตำบลดงตะกั่ว อำเภอดอนพุท จังหวัดสระบุรี
 ระยะทาง 1.130 กิโลเมตร

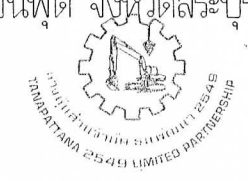

ลงชื่อ.....ผู้ว่าจ้าง
 ลงชื่อ **อ.ล.จ.อ.อ.อ.** ผู้รับจ้าง
 ลงชื่อ **น.ส. น.ส.น.** พยาน
 ลงชื่อ **ร.** พยาน

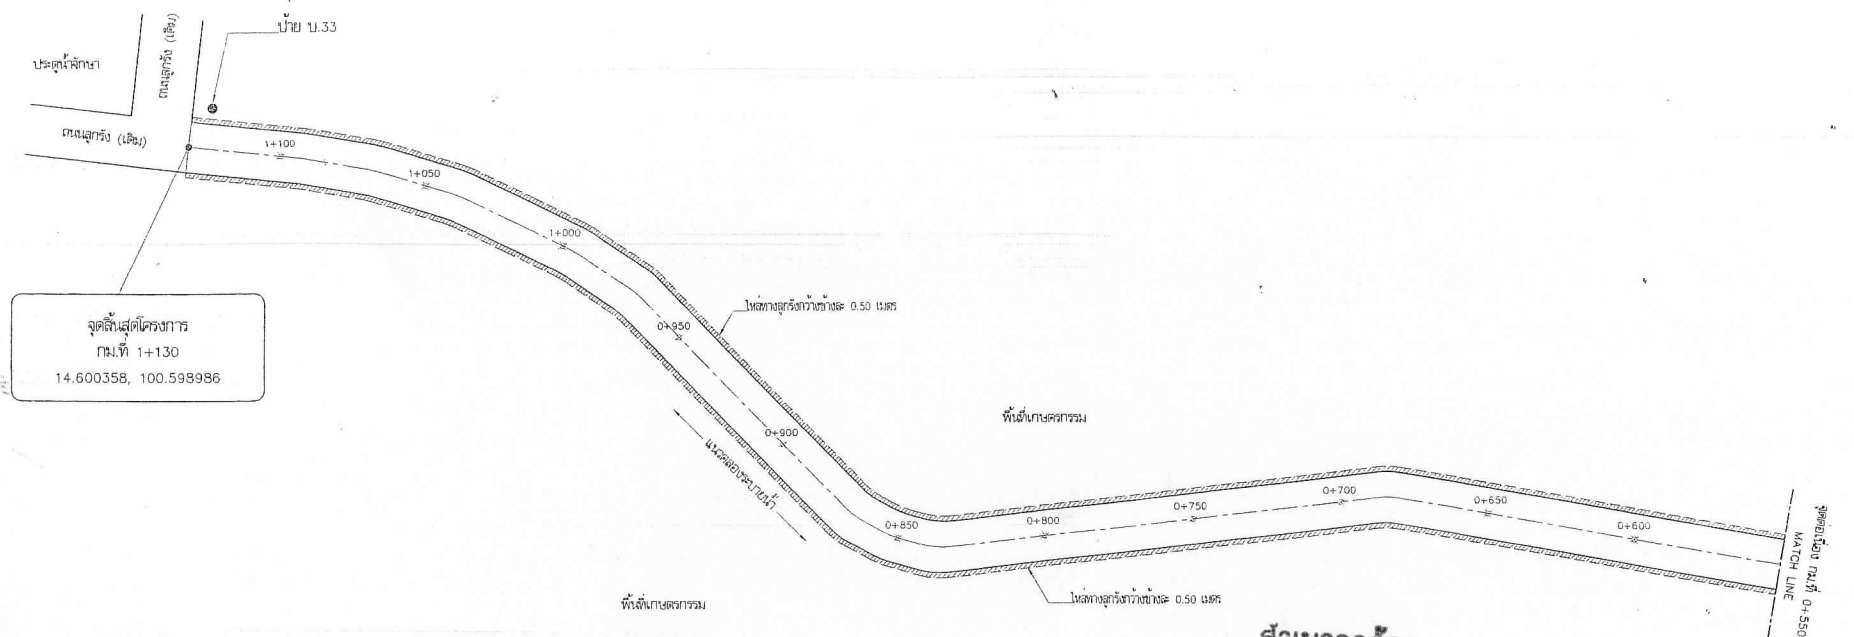


สำเนาถูกต้อง


(นางกมลชนก ศรีทอง)
เจ้าพนักงานพัสดุชำนาญงาน

รูปแปลน


 องค์การบริหารส่วนจังหวัดสระบุรี	องค์การบริหารส่วนจังหวัดสระบุรี			โครงการ ก่อสร้างถนนค.ส.ล. หมู่ที่ 3, 1 ตำบลดอนพุท เชื่อมต่อ หมู่ที่ 6 ตำบลดงตะกั่ว อำเภอดอนพุท จังหวัดสระบุรี			

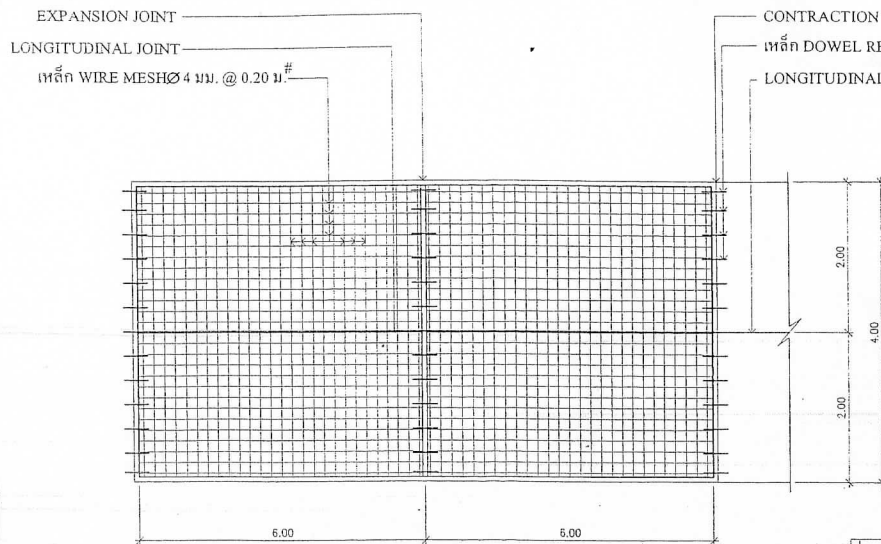

แปลนการวางตะแกรงเหล็ก

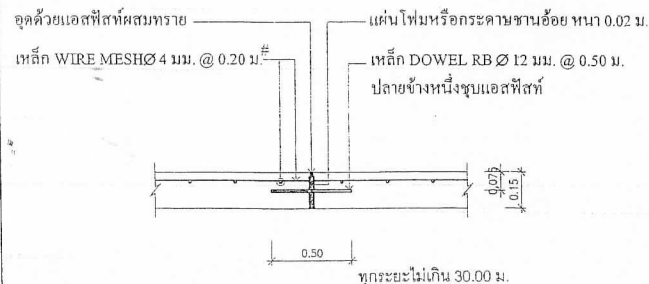

EXPANSION JOINT

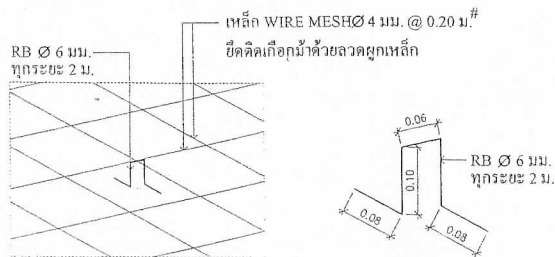


รูปมิติกการวางเหล็กมัด


หมายเหตุ
- มิติต่างๆ มีหน่วยเป็นเมตร

เอกสารแนบท้ายสัญญาข้อที่ 201 หน้า 7
ชนิดของดิน หนา 0.15 CBR มากกว่าหรือเท่ากับ 25 %
STANDARD PROCTOR DENSITY มากกว่าหรือเท่ากับ 95 %
ทรายหยาบหุ้มน้ำใช้ปรับระดับหนา 0.05 ม.
คอนกรีต 240 ksc. (ตามรายการประกอบแบบ)


กรณีไม่มีให้ทางให้ลงรูป
ตามแนวเส้นปะ

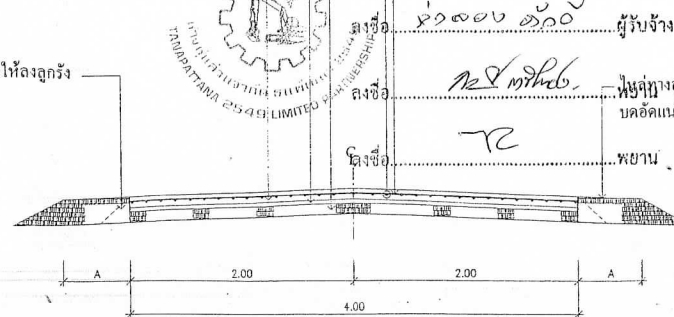


รูปตัดตามขวางถนน

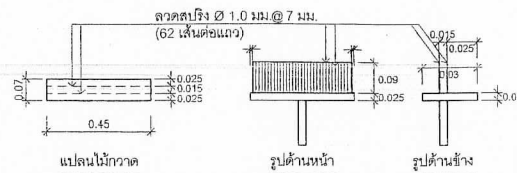

แบบขยายไม่กวาดลากผิวพื้น คสล.

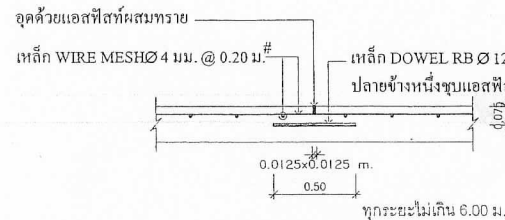

CONTRACTION JOINT

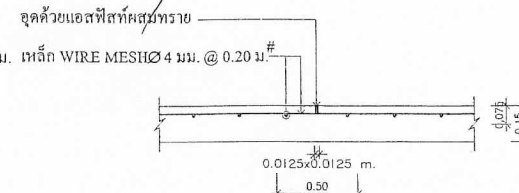

LONGITUDINAL JOINT

รายการประกอบแบบ

- งานชั้นลูกรัง ต้องผ่านการทดสอบผลบดอัดของวัสดุ และควบคุมหนาแน่นตามชั้นบนที่กำหนดโดยหน่วยงานของรัฐหรือสถาบันที่เชื่อถือได้
- งานคอนกรีต ต้องผ่านการทดสอบค่าการยุบตัวไม่เกิน 5 - 7.5 เซนติเมตร และแสดงผลการทดสอบกำลังอัดของคอนกรีต แท่งคอนกรีตทดสอบขนาด 150x150x300 มม. เซนติเมตร เมื่ออายุครบ 28 วันไม่น้อยกว่า 240 กิโลกรัมต่อตารางเซนติเมตร ทุกๆ 50 ลูกบาศก์เมตร โดยหน่วยงานของรัฐหรือสถาบันที่เชื่อถือได้
- ระยะ LA ผู้ว่าจ้างเป็นผู้กำหนดในสัญญาจ้าง
- การทดสอบงานลูกรัง
 - ถ้าถนนมีระยะทางน้อยกว่า 1,000 เมตร ให้ทดสอบทุกระยะ 50 เมตร
 - ถ้าถนนมีระยะทางมากกว่าหรือเท่ากับ 1,000 เมตร ให้ทดสอบทุกระยะ 100 เมตร
- ก่อนดำเนินการก่อสร้าง ผู้รับจ้างจะต้องแจ้งผู้ควบคุมงานเป็นลายลักษณ์อักษร โดยแจ้งล่วงหน้าอย่างน้อย 1 วัน
- แนวระดับ ผู้ควบคุมงานและกรรมการตรวจการจ้างจะเป็นผู้กำหนดให้ขณะดำเนินการก่อสร้าง แต่แบบมี PROFILE ให้ยึดถือตาม PROFILE ที่กำหนด

แบบแนบท้ายสัญญาจ้างก่อสร้าง เลขที่ 90/2561
ลงวันที่ 6 สิงหาคม 2561 จำนวน 41 หน้า
ลงชื่อ.....เหล็ก WIRE MESH Ø 4 มม. ผู้ว่าจ้าง
ลงชื่อ.....ผู้รับจ้าง
ลงชื่อ.....ผู้ควบคุมการจ้าง
ลงชื่อ.....ผู้ควบคุมการจ้าง

แบบคู่ฉบับประกอบการกำหนดราคากลาง

(นางกมลชนก ศรีทอง)
เจ้าพนักงานพัสดุชำนาญงาน



องค์การบริหารส่วนจังหวัดสระบุรี

แบบ

ถนนคอนกรีตเสริมเหล็ก หนา 0.15 ม.
ผิวจราจรกว้าง 4.00 ม.

เขียนแบบ

(นายอลงกรณ์ นาคปรีชา)
ผู้ช่วยนายช่างเขียนแบบ

หัวหน้างานแบบ

(นายวัชรพงษ์ เขียวสุล)
นายช่างโยธาอาวุโส

ตรวจแบบ

(นายพรชัย แก้วบึงวัน)
วิศวกรโยธานาญการ

ตรวจ

(นายสรวิศ อินสุข)
หน.ฝ่ายสำรวจและออกแบบ

ตรวจ

(นายอำนาจ รื่นเรือง)
ผู้อำนวยการกองช่าง

เห็นชอบ

(นายแสง บุญรักศิลป์)
ปลัดองค์การบริหารส่วนจังหวัดสระบุรี

ผู้อนุมัติ

(นายพิชัย วิฑูรย์กุล)
รองนายกองค์การบริหารส่วนจังหวัดสระบุรี

ผู้ตรวจการแผนงานองค์การบริหารส่วนจังหวัดสระบุรี

ว/ด/ป


15 มิ.ย.พ. 2559

แผ่นที่



เอกสารแนบท้ายสัญญาข้อที่ 2.1 หน้า 8

แบบแนบท้ายสัญญาจ้างเลขที่ 90/2561
ลงวันที่ 6 มี.ค. 2561 จำนวน 11 หน้า

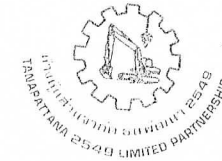

ลงชื่อ.....ผู้ว่าจ้าง
ลงชื่อ ๑๖๑๖ ๑๖๑๖.....ผู้รับจ้าง
ลงชื่อ ๙๖๑๖๑๖.....พยาน
ลงชื่อ.....พยาน



ป้ายจราจร ประเภทที่	มิติเป็นเซนติเมตร													
	A	B	C	D	E	F	G	H	J	K	L	M	N	O
1	30	26	X	X	X	20	X	3	10	2	X	X	X	X

เส้นขอบป้าย สีแดง
ตัวอักษรตัวเลข สีดำ
พื้นป้าย สีขาว
จัดให้อยู่กึ่งกลาง

ป้ายบังคับ

วัสดุที่ใช้

- เสาเหล็ก 75x75x3.2 มม.
- แผ่นป้ายเหล็กทำด้วยเหล็กอาบสังกะสี หนา 1.2 มม.
- พื้นป้าย, เส้นขอบป้าย, และตัวอักษรตัวเลขเป็นสติกเกอร์สะท้อนแสง

กันความร้อน รายละเอียดของสีตามแบบที่กำหนดไว้

การติดตั้ง

ติดตั้ง จุดเริ่มต้นถนนของโครงการหรือบริเวณใกล้เคียงกับโครงการ

แบบคู่ฉบับประกอบการทำพินหลักฐาน

สำเนาถูกต้อง

๙๖๑๖๑๖

(นางกมลชนก ศรีทอง)
เจ้าพนักงานพัสดุชำนาญงาน



เอกสารแนบท้ายสัญญาข้อที่ 2.1 หน้า 9

แบบแนบท้ายสัญญาจากกองช่าง เลขที่ 90/2561
ลงวันที่ 6 ส.ค. 2561 จำนวน 11 หน้า



ลงชื่อ.....ผู้ว่าจ้าง
ลงชื่อ.....ผู้รับจ้าง
ลงชื่อ.....พยาน
ลงชื่อ.....พยาน

1.20

0.80

องค์การบริหารส่วนจังหวัดสระบุรี

ประเภท.....

ปีงบประมาณ.....


วงเงินค่าก่อสร้าง.....(บาท)

แหล่งเงินที่ก่อสร้าง.....


ประกันผลงาน วันเริ่มต้น.....วันสิ้นสุด.....

โครงการนี้ก่อสร้างด้วยเงินภาษีของประชาชน

ด้านหน้า

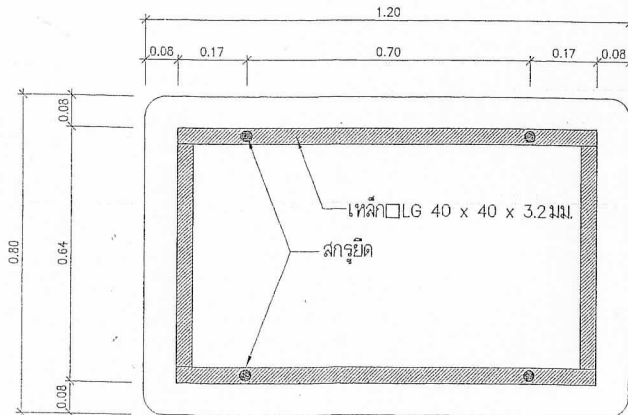

ด้านหลัง

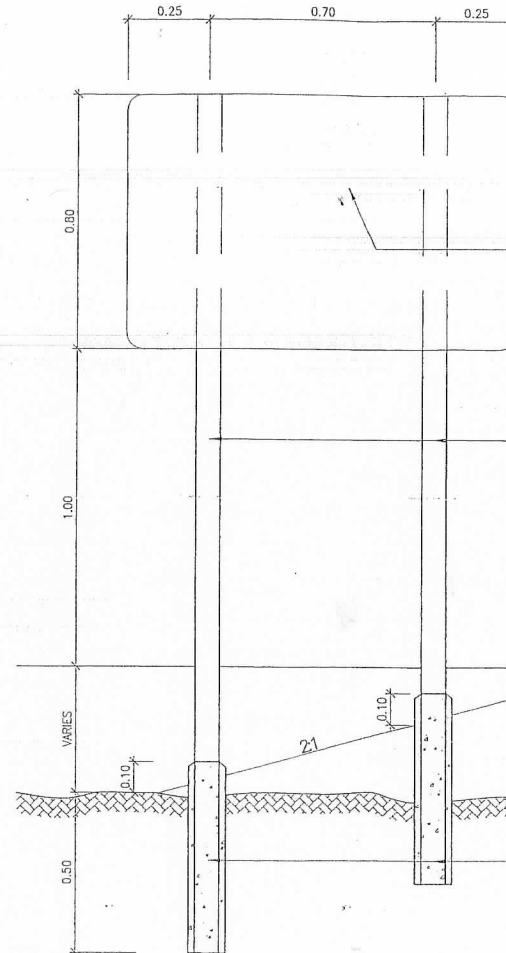

แผ่นป้าย ด้านหลัง กระทั่งเหล็กป้าย
เสกให้ทาสีกันสนิม 2 ครั้ง แล้วทาหรือพ่นสีจริง
2 ครั้ง ใช้สี TOA หรือ เทียนเทา (สีขาว)

เสาเหล็ก 75 x 75 x 3.2 มม.

เสาคอนกรีต 0.15 x 0.15 x 0.60 ม.

แสดงการปักเสาป้าย


แบบที่ฉบับประกอบการกำหนดราคาากลาง

สำเนาถูกต้อง

RS

(นางกมลชนก ตริทอง)
เจ้าพนักงานพัสดุชำนาญงาน

ขนาดป้าย 80 x 120 เซนติเมตร
วัสดุที่ใช้ ทำด้วยเหล็กแผ่นชุบสังกะสีหนา 1.2 มม. ตาม มอก. 389
เสาเหล็ก 75 x 75 x 3.2 มิลลิเมตร
การติดตั้ง ติดตั้ง จุดเริ่มต้นถนนของโครงการหรือบริเวณใกล้เคียงกับ
โครงการ
หมายเหตุ 1. พื้นป้ายสติกเกอร์สีแดงสะท้อนแสงกันความร้อน
2. เส้นที่บรอนป้ายสติกเกอร์สีขาวสะท้อนแสงกันความร้อน
3. ตัวหนังสือและตราของโครงการบริหารส่วนจังหวัดสระบุรีเป็น
สติกเกอร์สีขาวสะท้อนแสงกันความร้อน

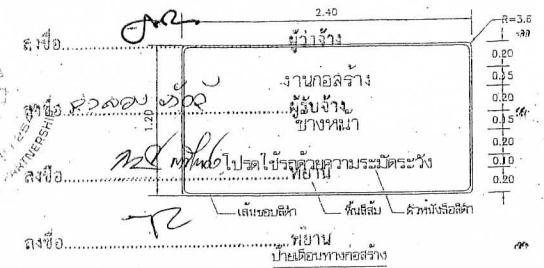

เจ้าพนักงานพัสดชำนาญงาน




ปัจจัยจากระหว่างการก่อสร้าง

ใบเสนอราคาจ้างด้วยวิธีการประกวดราคาอิเล็กทรอนิกส์
(e-bidding) แบนท้ายสัญญาจ้างก่อสร้าง เลขที่ ๙๐/๒๕๖๑
ลงวันที่ ๖ สิงหาคม ๒๕๖๑ จำนวน ๓ หน้า

(ลงชื่อ).....ผู้ว่าจ้าง
(นายเรืองศักดิ์ วรหาญ)
ปลัดองค์การบริหารส่วนจังหวัด ปฏิบัติหน้าที่
นายกองค์การบริหารส่วนจังหวัดสระบุรี



(ลงชื่อ).....ผู้รับจ้าง
(นายจำลอง ภักดี)
หุ้นส่วนผู้จัดการ

(ลงชื่อ).....พยาน
(นางกมลชนก ตริทอง)
(เจ้าพนักงานพัสดุชำนาญงาน)

(ลงชื่อ).....พยาน
(นางวารุณี จูเจ็ก)
นักบริหารงานการคลัง ระดับต้น

สำเนาถูกต้อง

(นางกมลชนก ตริทอง)
เจ้าพนักงานพัสดุชำนาญงาน

ใบเสนอราคาจ้างด้วยวิธีประกวดราคาอิเล็กทรอนิกส์ (e-bidding)

เรียน นายกองค์การบริหารส่วนจังหวัดสระบุรี

๑. ข้าพเจ้า ห้างหุ้นส่วนจำกัด ธนพัฒนา 2549 เลขที่ ๔ หมู่ที่ ๓ ตำบล ดอนพุด อำเภอ ดอนพุด จังหวัด สระบุรี รหัสไปรษณีย์ ๑๘๒๑๐ โทรศัพท์ ๐๘๙๕๑๗๔๒๓๙ โดย นายจำลอง ภักดี ผู้ลงนามข้างท้ายนี้ ได้พิจารณาเงื่อนไขต่าง ๆ ในเอกสารประกวดราคาอิเล็กทรอนิกส์ และเอกสารเพิ่มเติม (ถ้ามี) เลขที่ ๙/๒๕๖๑ โดยตลอดและยอมรับข้อกำหนดและเงื่อนไขนั้นแล้ว รวมทั้งรับรองว่าข้าพเจ้าเป็นผู้มีคุณสมบัติครบถ้วนตามที่กำหนดและไม่ใช่ผู้ทำงานของทางราชการ

๒. ข้าพเจ้าขอเสนอที่จะทำงาน ประกวดราคาจ้างก่อสร้างก่อสร้างถนน คสล. หมู่ที่ ๓,๑ ต.ดอนพุด เชื่อมต่อ หมู่ที่ ๖ ต.ดงตะกาว อ.ดอนพุด จ.สระบุรี ด้วยวิธีประกวดราคาอิเล็กทรอนิกส์ (e-bidding) ตามข้อกำหนดเงื่อนไขแบบรูปรายการละเอียดแห่งเอกสารประกวดราคาอิเล็กทรอนิกส์ ตามราคาค่างที่ระบุไว้ในบัญชีรายการก่อสร้างหรือใบแจ้งปริมาณและราคาแบบท้ายใบเสนอราคานี้ เป็นเงินทั้งสิ้น ๒,๙๔๒,๐๐๐.๐๐ บาท ซึ่งได้รวมภาษีมูลค่าเพิ่มตลอดจนภาษีอากรอื่นๆ และค่าใช้จ่ายที่พึงปวงไว้ด้วยแล้ว

๓. คำเสนอนี้จะยืนอยู่เป็นระยะเวลา ๒๔๐ วัน นับแต่วันเสนอราคา และ องค์การบริหารส่วนจังหวัดสระบุรี อาจรับคำเสนอนี้ ณ เวลาใดก็ได้ก่อนที่จะครบกำหนดระยะเวลาดังกล่าว หรือระยะเวลาที่ได้ออกไปตามเหตุผลอันสมควรที่ องค์การบริหารส่วนจังหวัดสระบุรี ร้องขอ

๔. กำหนดเวลาส่งมอบ ข้าพเจ้ารับรองที่จะส่งมอบงานตามเงื่อนไขที่เอกสารประกวดราคาอิเล็กทรอนิกส์กำหนดไว้

๕. ในกรณีที่ข้าพเจ้าได้รับการพิจารณาให้เป็นผู้ชนะการประกวดราคาอิเล็กทรอนิกส์ ข้าพเจ้ารับรองที่จะ

๕.๑ ทำสัญญาตามแบบสัญญาจ้างแบบท้ายเอกสารการประกวดราคาอิเล็กทรอนิกส์ กับ

องค์การบริหารส่วนจังหวัดสระบุรี ภายใน ๑๕ วัน นับถัดจากวันที่ได้รับหนังสือให้ไปทำสัญญา

๕.๒ มอบหลักประกันการปฏิบัติตามสัญญา ตามที่ระบุไว้ในข้อ ๗ ของเอกสารการประกวดราคาอิเล็กทรอนิกส์ ให้แก่ องค์การบริหารส่วนจังหวัดสระบุรี ก่อนหรือขณะที่ได้ลงนามในสัญญาเป็นจำนวนร้อยละ ๕ ของราคาตามสัญญาที่ระบุไว้ในใบเสนอราคานี้ เพื่อเป็นหลักประกันการปฏิบัติตามสัญญาโดยถูกต้องและครบถ้วน

หากข้าพเจ้าไม่ปฏิบัติตามที่ระบุไว้ข้างต้นนี้ ข้าพเจ้ายอมให้ องค์การบริหารส่วนจังหวัดสระบุรี ริบ หลักประกันการเสนอราคาหรือเรียกรื้อจากผู้ออกหนังสือค้ำประกัน รวมทั้งยินดีชดเชยค่าเสียหายใดที่อาจมีแก่ องค์การบริหารส่วนจังหวัดสระบุรี และ องค์การบริหารส่วนจังหวัดสระบุรี มีสิทธิจะให้ผู้เสนอราคารายอื่นเป็นผู้ประกวดราคาได้หรือองค์การบริหารส่วนจังหวัดสระบุรี อาจเรียกประกวดราคาใหม่ก็ได้

๖. ข้าพเจ้ายอมรับว่า องค์การบริหารส่วนจังหวัดสระบุรี ไม่มีความผูกพันที่จะรับคำเสนอนี้ หรือใบเสนอราคาใดๆ รวมทั้งไม่ต้องรับผิดชอบในค่าใช้จ่ายใด อันอาจเกิดขึ้นในการที่ข้าพเจ้าได้เข้าเสนอราคา

๗. เพื่อเป็นหลักประกันในการปฏิบัติโดยถูกต้อง ตามที่ได้ทำความเข้าใจและตามความผูกพันแห่งคำเสนอนี้ ข้าพเจ้ามอบ - เพื่อเป็นหลักประกันการเสนอราคาเป็นเงินจำนวน - บาท มาพร้อมนี้

สำเนาถูกต้อง

(ลงชื่อ).....กรรมการ

(ลงชื่อ).....กรรมการ

(นางกมลชนก ศรีทอง)


เจ้าพนักงานพัสดุชำนาญงาน

10/5/2561

๘. ข้าพเจ้าได้ตรวจทานตัวเลขและตรวจสอบเอกสารต่าง ๆ ที่ได้ยื่นพร้อมใบเสนอราคานี้โดยละเอียดแล้ว และเข้าใจดีว่า องค์การบริหารส่วนจังหวัดสระบุรี ไม่ต้องรับผิดชอบใด ๆ ในความผิดพลาด หรือ ตกหล่น

๙. ใบเสนอราคานี้ได้ยื่นเสนอโดยบริษัทวิทยุธรรม และปราศจากกลฉ้อฉล หรือการสมรู้ร่วมคิดกัน โดยไม่ชอบด้วยกฎหมายกับบุคคลใดบุคคลหนึ่ง หรือหลายบุคคล หรือกับห้างหุ้นส่วน บริษัทใด ๆ ที่ได้ยื่นเสนอราคาในคราวเดียวกัน

เสนอมา ณ วันที่ ๑๗ เมษายน พ.ศ. ๒๕๖๑

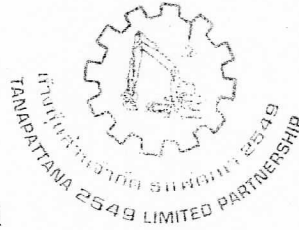

(นายจำลอง ภักดี)

หุ้นส่วนผู้จัดการ

ใบเสนอราคาเลขที่ 6104160010781

รหัสอ้างอิง OTP RINR

เลขประจำตัวผู้เสียภาษี ๐๑๙๓๕๔๙๐๐๑๗๗๐


(ลงชื่อ).....ประธานคณะกรรมการ
(.....)
(ลงชื่อ).....กรรมการ
(.....)
(ลงชื่อ).....กรรมการ
(.....)

สำเนาถูกต้อง

(นางกมลชนก ตรีทอง)
เจ้าพนักงานพัสดุชำนาญงาน

ใบแจ้งปริมาณงานและราคาแนบท้ายสัญญาจ้างก่อสร้าง เลขที่ ๙๐/๒๕๖๑
ลงวันที่ ๖ สิงหาคม ๒๕๖๑ จำนวน ๔ หน้า

(ลงชื่อ).....ผู้ว่าจ้าง
(นายเรืองศักดิ์ วรหาญ)
ปลัดองค์การบริหารส่วนจังหวัด ปฏิบัติหน้าที่
นายกองค์การบริหารส่วนจังหวัดสระบุรี

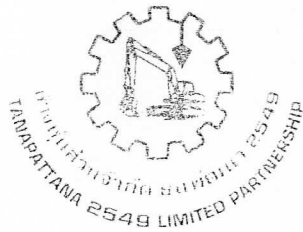

(ลงชื่อ).....ผู้รับจ้าง
(นายจำลอง รักดี)
หุ้นส่วนผู้จัดการ

(ลงชื่อ).....พยาน
(นางกมลชนก ตริทอง)
(เจ้าพนักงานพัสดุชำนาญงาน)

(ลงชื่อ).....พยาน
(นางวารุณี จูเจ็ก)
นักบริหารงานการคลัง ระดับต้น

สำเนาถูกต้อง

.....

(นางกมลชนก ตริทอง)
เจ้าพนักงานพัสดุชำนาญงาน

แบบสรุปราคากลางงานก่อสร้างทาง สะพานและท่อเหลี่ยม

ทางขึ้นส่วนจำกัด ชนบทนา 2549

โครงการ ก่อสร้างถนน คสล. หมู่ที่ 3, 1 ต.ดอนพลู เข้มต่อ หมู่ที่ 6 ต.คงครั่ง อ.ดอนพลู จ.สระบุรี

ลักษณะทางหลวง ผิวจราจรกว้าง 4.00 เมตร ยาว 1130 เมตร หน้า 0.15 เมตร ไหล่ทางข้างข้างละ 0.50 เมตร

หรือ คิดเป็นพื้นที่ คสล. ไม่น้อยกว่า 4,520.00 ตร.ม.

กำหนดราคากลางเมื่อเดือน เมษายน 2561

ใช้ราคาวัสดุอ้างอิง สระบุรี เดือน

เมษายน

2561

ใช้ราคาวัสดุอ้างอิง กทม. เดือน

เมษายน

2561

ลำดับที่	รายการ	Factor F	รวม ค่าก่อสร้าง (บาท)	หมายเหตุ
1	ประเภทงานทาง	1.3624	2,937,215.07	Factor F
2	รายละเอียด (เข้าเหล็ก)		4,840.00	
				- ดอกเบี้ยเงินกู้ 6%
				- ภาษี 7%
				- เงินล่วงหน้าจ่าย 0%
				- เงินประกันผลงานหัก 0%
				- พื้นที่ปกติ
สรุป		รวมค่าก่อสร้างเป็นเงิน	2,942,055.07	
		คิดเป็นเงินประมาณ	2,942,000.00	
(ตัวอักษร)		(สองล้านเก้าแสนสี่หมื่นสองพันบาทถ้วน)		

(ลงชื่อ)

วิเศษ วัฒน

ผู้เสนอราคา

(นายจ้าง กักต)

หุ้นส่วนผู้จัดการ



(ลงชื่อ)


ประจักษ์กรรมา

(ลงชื่อ)

กรรมการ

(ลงชื่อ)

กรรมการ

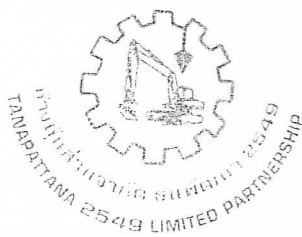

สำเนาถูกต้อง

พ.ศ. ๒๕๖๑

นางกมลชนก ตรีทอง

(นางกมลชนก ตรีทอง)

เจ้าพนักงานพัสดุชำนาญงาน

แบบสรุปราคากลางงานก่อสร้างทาง สะพานและท่อเหลี่ยม

ทั้งนี้ส่วนจำกัด งบประมาณ 2549

โครงการ ก่อสร้างถนน ทส. หมู่ที่ 3, 4 ต.ดอนพุด เข้มต่อ หมู่ที่ 6 ต.คงกระขาว อ.ดอนพุด จ.สระบุรี

หมู่ที่ 3 ตำบล ดอนพุด อำเภอ ดอนพุด จังหวัด สระบุรี

ลักษณะสายทางผิวจราจรกว้าง 4.00 เมตร ขา 1.130 เมตร หน้า 0.15 เมตร ไหล่ทางกว้างข้างละ 0.50 เมตร

กำหนดราคากลางเมื่อเดือน เมษายน 2561

เอกสารแนบท้ายสัญญาวันที่ 2.3 หน้า 3

ตามแบบองค์การบริหารส่วนจังหวัดสระบุรี

รวมค่าเพิ่ม 26.76

ลำดับที่	รายการ	หน่วย	จำนวน	ราคา/หน่วย	รวม	Factor F	ราคาหน่วย x Factor F	รวม (บาท)
1	งานถมดินคันทาง							
1.1	งานถมดินคันทางเดิมแล้วทับ (ผิว AC 5 ซม.)	ตร.ม.	4,520.00	9.42	42,578.40	1.3624	12.83	58,808.81
2	งานโครงสร้างทาง และผิวจราจร							
2.1	งานชั้นรองพื้นคอนกรีต (ลูกรัง)	ลบ.ม.	972.00	240.00	233,280.00	1.3624	326.97	317,820.67
2.2	ทรายรองพื้นหนา 0.05 ม. พร้อมเกลี่ยแล้ว	ลบ.ม.	226.00	645.00	145,770.00	1.3624	878.74	198,597.04
2.3	ผิวทางปอร์ตแลนด์ซีเมนต์คอนกรีต หน้า 0.15 ม. (240 ksc)	ตร.ม.	4,520.00	359.03	1,622,815.60	1.3624	489.14	2,210,923.97
2.4	เหล็ก RB 12 มม. (DOWEL BAR)	คืบ	0.67	20,728.97	13,888.40	1.3624	28,241.14	18,921.55
2.5	กระดานชนอ้อย	แผ่น	8.00	420.00	3,360.00	1.3624	572.20	4,577.66
2.6	คันแอสฟัลท์ผสมทราย	ลบ.ม.	0.30	12,500.00	3,750.00	1.3624	17,030.00	5,109.00
2.7	ค่าหขอยดเบรยค้อคอนกรีต	ม.	1,884.00	22.41	42,220.44	1.3624	30.53	57,521.12
2.8	งานปิดไหล่ทางพร้อมเกลี่ยแต่ง	ลบ.ม.	208.00	226.20	47,049.60	1.3624	308.17	64,100.37
3	งานป้ายจราจร							
3.1	ป้ายจราจร แบบ บ33	ชุด	1.00	1,200.00	1,200.00	1.3624	1,634.88	1,634.88
3.2	ไฟกระพริบโซลาร์เซลล์	ชุด	-	-	-	-	-	-
3.3	งานติดตั้งจราจรเบรคค้อ+ขาว	ตร.ม.	-	-	-	-	-	-

(ลงชื่อ) กรรมการ

(ลงชื่อ) กรรมการ

(ลงชื่อ) กรรมการ

(ลงชื่อ)

สำเนาถูกต้อง

(นางกมลชนก ศรีทอง)

เจ้าพนักงานพัสดุชำนาญงาน

โครงการ ก่อสร้าง

(นายจำลอง รักดี)

หุ้นส่วนผู้จัดการ

ผู้เสนอราคา

บริษัท จำกัด งบประมาณ 2549

THAPATTANA 2549 LIMITED PARTNERSHIP

508012000

4	งานอาคารระบายน้ำ								
4.1	งานท่อลอดถนน ก.ส.อ.								
4.1	ขนาด 0 0.80 1.00 ม.		ม.						
3	งานป้ายโครงการ								
3.1	ป้ายโครงการ (ป้ายเหล็ก)		ชุด	1.00	4,840.00				
	รวมทั้งสิ้นเป็นเงิน					2,155,912.44			2,937,215.07

เอกสารแนบท้ายสัญญาข้อที่ 2.3 หน้า A

ผลรวมค่างานต้นทุนงานก่อสร้างทาง

ค่า Factor F งานก่อสร้างทาง

2,937,215.07 บาท

1.3624

(ลงชื่อ).....ประธานกรรมการ

(ลงชื่อ).....กรรมการ

(ลงชื่อ).....กรรมการ


(ลงชื่อ)

จำลอง จันท

(นายจำลอง ภักดี)

หุ้นส่วนผู้จัดการ

ผู้แทนธนาคาร

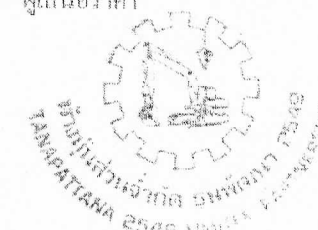

สำเนาถูกต้อง

(Signature)

(นางกมลชนก ศรีทอง)
เจ้าพนักงานพัสดุชำนาญงาน