

สัญญาจ้างก่อสร้าง

สัญญาเลขที่ ๙๗/๒๕๖๑

สัญญานี้ทำขึ้น ณ องค์การบริหารส่วนจังหวัดสระบุรี ตำบล/แขวง ปากเพรียว อำเภอ/เขต เมืองสระบุรี จังหวัด สระบุรี เมื่อวันที่ ๒๔ สิงหาคม ๒๕๖๑ ระหว่าง องค์การบริหารส่วนจังหวัดสระบุรี โดย นายเรืองศักดิ์ วรหาญ ซึ่งต่อไปในสัญญานี้เรียกว่า "ผู้ว่าจ้าง" ฝ่ายหนึ่ง กับ บริษัท สุวิจักขณ์ อินเตอร์กรุ๊ป จำกัด ซึ่งจดทะเบียนเป็นนิติบุคคล สำนักงานทะเบียนหุ้นส่วนบริษัท จังหวัดสระบุรี กรมพัฒนาธุรกิจการค้า กระทรวงพาณิชย์ มีสำนักงานใหญ่อยู่ เลขที่ ๑๔๘/๑๔ หมู่ ๑ ตำบล/แขวง ตาลเดี่ยว อำเภอ/เขต แก่งคอย จังหวัด สระบุรี โดยนางสาวอนง สิงห์เรือง ผู้มีอำนาจลงนามผูกพันนิติบุคคล ปรากฏตามหนังสือรับรองของ สำนักงานทะเบียนหุ้นส่วนบริษัท จังหวัดสระบุรี กรมพัฒนาธุรกิจการค้า กระทรวงพาณิชย์ ที่ สป.๐๐๓๙๖๔ ลงวันที่ ๑๓ กรกฎาคม ๒๕๖๑ แนบท้ายสัญญานี้ ซึ่งต่อไปในสัญญานี้เรียกว่า "ผู้รับจ้าง" อีกฝ่ายหนึ่ง คู่สัญญาได้ตกลงกันมีข้อความดังต่อไปนี้

ข้อ ๑. ข้อตกลงว่าจ้าง

ผู้ว่าจ้างตกลงจ้างและผู้รับจ้างตกลงรับจ้างทำงาน ขุดลอกคลองแม่น้ำใน หมู่ที่ ๒,๗,๖ ต.หนองหมู อ.วิหารแดง จ.สระบุรี (ตามแบบของ อบจ.สระบุรี) ณ บริเวณคลองแม่น้ำใน หมู่ที่ ๒,๗,๖ ต.หนองหมู อ.วิหารแดง จ.สระบุรี ตำบล/แขวง หนองหมู อำเภอ/เขต วิหารแดง จังหวัด สระบุรี ตามข้อกำหนดและเงื่อนไขแห่งสัญญานี้รวมทั้งเอกสารแนบท้ายสัญญา

ผู้รับจ้างตกลงที่จะจัดหาแรงงานและวัสดุ เครื่องมือเครื่องใช้ ตลอดจนอุปกรณ์ต่างๆ ชนิดดีเพื่อใช้ในการจ้างตามสัญญานี้

ข้อ ๒. เอกสารอันเป็นส่วนหนึ่งของสัญญา

เอกสารแนบท้ายสัญญาดังต่อไปนี้ให้ถือเป็นส่วนหนึ่งของสัญญานี้

๒.๑ ผนวก ๑ แบบรูป จำนวน ๒๗ (ยี่สิบเจ็ด) หน้า

๒.๒ ผนวก ๒ ใบเสนอราคา จำนวน ๓ (สาม) หน้า

๒.๓ ผนวก ๓ ใบแจ้งปริมาณงานและราคา จำนวน ๓ (สาม) หน้า

๒.๔ ผนวก ๔ เงื่อนไขและหลักเกณฑ์ ประเภทงานก่อสร้าง สูตรและวิธีการคำนวณที่ใช้กับสัญญาแบบปรับราคาได้ (ค่า K) จำนวน ๙ (เก้า) หน้า

ความใดในเอกสารแนบท้ายสัญญาที่ขัดหรือแย้งกับข้อความในสัญญานี้ ให้ใช้ข้อความในสัญญานี้บังคับ และในกรณีที่เอกสารแนบท้ายสัญญาขัดแย้งกันเอง ผู้รับจ้างจะต้องปฏิบัติตามคำวินิจฉัยของผู้ว่าจ้าง คำวินิจฉัยของ

(ลงชื่อ).....ผู้ว่าจ้าง

(นายเรืองศักดิ์ วรหาญ)

ปลัดองค์การบริหารส่วนจังหวัด ปฏิบัติหน้าที่

นายกองค์การบริหารส่วนจังหวัดสระบุรี

(ลงชื่อ).....ผู้รับจ้าง

(นางสาวอนง สิงห์เรือง)

กรรมการผู้จัดการ

(นางนงกัญญ์ ศรีมาดา)


ผู้ว่าจ้างให้ถือเป็นที่สุด และผู้รับจ้างไม่มีสิทธิเรียกร้องค่าจ้าง ค่าเสียหายหรือค่าใช้จ่ายใดๆ เพิ่มเติมจากผู้ว่าจ้างทั้งสิ้น

ข้อ ๓. หลักประกันการปฏิบัติตามสัญญา

ในขณะทำสัญญานี้ผู้รับจ้างได้นำหลักประกันเป็น หนังสือค้ำประกันของธนาคาร กสิกรไทย จำกัด (มหาชน) สาขาโรบินสัน สระบุรี เลขที่ ๑๐๐๐๑๙๗๔๔๙๐๒ ลงวันที่ ๒๔ สิงหาคม ๒๕๖๑ เป็นจำนวนเงิน ๑๓๙,๘๐๐.๐๐ บาท (หนึ่งแสนสามหมื่นเก้าพันแปดร้อยบาทถ้วน) ซึ่งเท่ากับร้อยละ ๕ (ห้า) ของราคาค่าจ้างตามสัญญา มามอบให้แก่ผู้ว่าจ้างเพื่อเป็น หลักประกันการปฏิบัติตามสัญญานี้

กรณีผู้รับจ้างใช้หนังสือค้ำประกันมาเป็นหลักประกันการปฏิบัติตามสัญญา หนังสือค้ำประกันดังกล่าว จะต้องออกโดยธนาคารที่ประกอบกิจการในประเทศไทย หรือโดยบริษัทเงินทุนหรือบริษัทเงินทุนหลักทรัพย์ที่ได้รับอนุญาตให้ ประกอบกิจการเงินทุนเพื่อการพาณิชย์และประกอบธุรกิจ ค้ำประกันตามประกาศของธนาคารแห่งประเทศไทย ตามรายชื่อ บริษัทเงินทุนที่ธนาคารแห่งประเทศไทยแจ้งเวียนให้ทราบตามแบบที่คณะกรรมการนโยบายการจัดซื้อจัดจ้างและการบริหาร พัสดุภาครัฐกำหนดหรืออาจเป็นหนังสือค้ำประกันอิเล็กทรอนิกส์ตามวิธีการที่กรมบัญชีกลางกำหนดก็ได้ และจะต้องมีอายุการ ค้ำประกันตลอดไปจนกว่าผู้รับจ้างพ้นข้อผูกพันตามสัญญานี้

หลักประกันที่ผู้รับจ้างนำมามอบให้ตามวรรคหนึ่ง จะต้องมียุครอบคลุมความรับผิดชอบทั้งปวงของ ผู้รับจ้างตลอดอายุสัญญา ถ้าหลักประกันที่ผู้รับจ้างนำมามอบให้ดังกล่าวลดลงหรือเสื่อมค่าลง หรือมีอายุไม่ครอบคลุมถึงความ รับผิดชอบของผู้รับจ้างตลอดอายุสัญญา ไม่ว่าด้วยเหตุใดๆ ก็ตาม รวมถึงกรณี ผู้รับจ้างส่งมอบงานล่าช้าเป็นเหตุให้ระยะเวลาแล้ว เสร็จหรือวันครบกำหนดความรับผิดชอบในความชำรุดบกพร่องตามสัญญาเปลี่ยนแปลงไป ไม่ว่าจะเกิดขึ้นคราวใด ผู้รับจ้างต้องหา หลักประกันใหม่หรือหลักประกันเพิ่มเติมให้มีจำนวนครบถ้วนตามวรรคหนึ่งมามอบให้แก่ผู้ว่าจ้างภายใน ๐ วัน นับถัดจากวันที่ ได้รับแจ้งเป็นหนังสือจากผู้ว่าจ้าง

หลักประกันที่ผู้รับจ้างนำมามอบไว้ตามข้อนี้ ผู้ว่าจ้างจะคืนให้แก่ผู้รับจ้าง โดยไม่มีดอกเบี้ย เมื่อผู้รับจ้างพ้นจากข้อผูกพัน และความรับผิดชอบทั้งปวงตามสัญญานี้แล้ว

ข้อ ๔ (ข) ค่าจ้างและการจ่ายเงิน

ผู้ว่าจ้าง ตกลงจ่าย และผู้รับจ้างตกลงรับเงินค่าจ้างจำนวนเงิน ๒,๗๙๖,๐๐๐.๐๐ บาท (สองล้านเจ็ด แสนเก้าหมื่นหกพันบาทถ้วน) ซึ่งได้รวมภาษีมูลค่าเพิ่ม จำนวน ๑๘๒,๙๑๕.๘๙ บาท (หนึ่งแสนแปดหมื่นสองพันเก้าร้อยสิบห้า บาทแปดสิบเก้าสตางค์) ตลอดจน ภาษีอากรอื่น ๆ และค่าใช้จ่ายทั้งปวงด้วยแล้ว โดยถือราคาเหมารวม เป็นเกณฑ์ และกำหนด การจ่ายเงิน เป็นงวด ๆ ดังนี้

งวดที่ ๑ เป็นจำนวนเงิน ๒,๗๙๖,๐๐๐.๐๐ บาท (สองล้านเจ็ดแสนเก้าหมื่นหกพันบาทถ้วน) เมื่อผู้รับจ้าง ได้ปฏิบัติงาน ขุดลอกคลองแม่น้ำใน หมู่ที่ ๒,๗,๖ ต.หนองหมู อ.วิหารแดง จ.สระบุรี เมื่อได้ส่งมอบงานครบถ้วนตามสัญญานี้ แล้วเสร็จภายใน ๒๒ พฤศจิกายน ๒๕๖๑


ข้อ ๕. เงินค่าจ้างล่วงหน้า

(ลงชื่อ).....
(นายเรืองศักดิ์ วรหาญ)

ปลัดองค์การบริหารส่วนจังหวัด ปฏิบัติหน้าที่
นายกองค์การบริหารส่วนจังหวัดสระบุรี

(ลงชื่อ).....
(นางสาวอนง สິงห์เรือง)

กรรมการผู้จัดการ
กรรมการผู้จัดการ

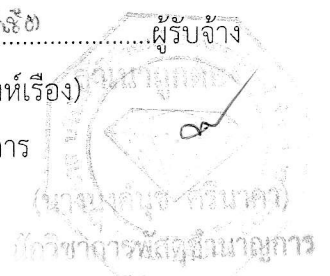

ผู้ว่าจ้างตกลงจ่ายเงินค่าจ้างล่วงหน้าให้แก่ผู้รับจ้างเป็นจำนวนเงิน - บาท ซึ่งเท่ากับร้อยละ - ของราคา
ค่าจ้าง ตามสัญญาที่ระบุไว้ในข้อ ๔

เงินจำนวนดังกล่าวจะจ่ายให้ภายหลังจากที่ผู้รับจ้างได้วางหลักประกันการรับเงินค่าจ้างล่วงหน้า
เป็น.....เต็มตามจำนวนเงินค่าจ้างล่วงหน้านั้นให้แก่ผู้ว่าจ้าง ผู้รับจ้างจะต้องออกใบเสร็จรับเงินค่าจ้างล่วงหน้า ตามแบบ
ที่ผู้ว่าจ้างกำหนดให้ และผู้รับจ้างตกลงที่จะกระทำตามเงื่อนไขอันเกี่ยวกับการใช้จ่ายและการใช้คืนเงินค่าจ้างล่วงหน้า
ดังต่อไปนี้

๕.๑ ผู้รับจ้างจะใช้จ่ายเงินค่าจ้างล่วงหน้าเพื่อเป็นค่าใช้จ่ายในการปฏิบัติงานตามสัญญาเท่านั้น หาก
ผู้รับจ้างใช้จ่ายเงินค่าจ้างล่วงหน้า หรือส่วนใดส่วนหนึ่งของเงินค่าจ้างล่วงหน้าในทางอื่นผู้ว่าจ้างอาจจะเรียกเงินค่าจ้าง
ล่วงหน้าคืนจากผู้รับจ้างหรือบังคับเอาจากหลักประกันการรับเงินค่าจ้างล่วงหน้าได้ทันที

๕.๒ เมื่อผู้ว่าจ้างเรียกร้อง ผู้รับจ้างต้องแสดงหลักฐานการใช้จ่ายเงินค่าจ้างล่วงหน้าเพื่อพิสูจน์ว่าได้
เป็นไปตามข้อ ๕.๑ ภายในกำหนด ๑๕ (สิบห้า) วัน นับถัดจากวันได้รับแจ้งเป็นหนังสือจากผู้ว่าจ้าง หากผู้รับจ้างไม่อาจแสดง
หลักฐานดังกล่าวภายในกำหนด ๑๕ (สิบห้า) วัน ผู้ว่าจ้างอาจเรียกเงินค่าจ้างล่วงหน้าคืนจากผู้รับจ้าง หรือบังคับเอาจาก
หลักประกันการรับเงินค่าจ้างล่วงหน้าได้ทันที

๕.๓ (ข) (สำหรับสัญญาที่เป็นราคาเหมารวม)

ผู้ว่าจ้างจะหักเงินค่าจ้างในแต่ละงวดเพื่อชดใช้คืนเงินค่าจ้างล่วงหน้าไว้จำนวนร้อยละ -
ของจำนวนเงินค่าจ้างในแต่ละงวดจนกว่าจำนวนเงินไว้จะครบตามจำนวนเงินที่หักค่าจ้างล่วงหน้าจากผู้รับจ้างได้รับไปแล้ว ยกเว้น
ค่าจ้างงวดสุดท้ายจะหักไว้เป็นจำนวนเท่ากับจำนวนเงินค่าจ้างล่วงหน้าที่เหลือทั้งหมด

๕.๔ เงินจำนวนใด ๆ ก็ตามที่ผู้รับจ้างจะต้องจ่ายให้แก่ผู้ว่าจ้างเพื่อชำระหนี้หรือเพื่อชดใช้ความรับผิด
ต่างๆ ตามสัญญา ผู้ว่าจ้างจะหักเอาจากเงินค่าจ้างงวดที่จะจ่ายให้แก่ผู้รับจ้างก่อนที่จะหักชดใช้คืนเงินค่าจ้างล่วงหน้า

๕.๕ ในกรณีที่มีการบอกเลิกสัญญา หากเงินค่าจ้างล่วงหน้าที่เหลือเกินกว่าจำนวนเงินที่ผู้รับจ้างจะได้
รับหลังจากหักชดใช้ในกรณีอื่นแล้ว ผู้รับจ้างจะต้องจ่ายคืนเงินจำนวนที่เหลือนั้นให้แก่ผู้ว่าจ้าง ภายใน ๗ (เจ็ด) วัน นับถัดจากวัน
ได้รับแจ้งเป็นหนังสือจากผู้ว่าจ้าง

๕.๖ (ข) (สำหรับสัญญาที่เป็นราคาเหมารวม)

ผู้ว่าจ้างจะคืนหลักประกันการรับเงินค่าจ้างล่วงหน้าให้แก่ผู้รับจ้างต่อเมื่อผู้ว่าจ้างได้หักเงิน
ค่าจ้างไว้ครบจำนวนเงินค่าจ้างล่วงหน้าตามข้อ ๕.๓ (ข)

ข้อ ๖. การหักเงินประกันผลงาน

ในการจ่ายเงินค่าจ้างให้แก่ผู้รับจ้างแต่ละงวด ผู้ว่าจ้างจะหักเงินจำนวนร้อยละ - ของเงินที่ต้องจ่ายใน
งวดนั้นเพื่อเป็นประกันผลงาน ในกรณีที่เงินประกันผลงานถูกหักไว้แล้วเป็นจำนวนเงินไม่ต่ำกว่า - บาท ผู้รับจ้างมีสิทธิที่จะขอ
เงินประกันผลงานคืน โดยนำหนังสือคำประกันของธนาคารหรือหนังสือคำประกันอิเล็กทรอนิกส์ซึ่งออกโดยธนาคารภายใน
ประเทศมามอบให้ผู้ว่าจ้างเพื่อเป็นหลักประกันแทนก็ได้

ผู้ว่าจ้างจะคืนเงินประกันผลงาน และ/หรือหนังสือคำประกันของธนาคารดังกล่าวตามวรรคหนึ่ง

(ลงชื่อ).....



ผู้ว่าจ้าง

(ลงชื่อ).....

นางสาวอนง สิงห์เรือง

ผู้รับจ้าง

(นายเรืองศักดิ์ วรหาญ)

(นางสาวอนง สิงห์เรือง)

ปลัดองค์การบริหารส่วนจังหวัด ปฏิบัติหน้าที่

กรรมการผู้จัดการ

นายกองค์การบริหารส่วนจังหวัดสระบุรี

(นางนงนุช ศรีนิภา)


โดยไม่มีดอกเบี้ยให้แก่ผู้รับจ้างพร้อมกับการจ่ายเงินค่าจ้างงวดสุดท้าย

ข้อ ๗ (ข) กำหนดเวลาแล้วเสร็จและสิทธิของผู้ว่าจ้างในการบอกเลิกสัญญา

ผู้รับจ้างต้องเริ่มทำงานที่รับจ้างภายในวันที่ ๒๕ สิงหาคม ๒๕๖๑ และจะต้องทำงานให้แล้วเสร็จบริบูรณ์ภายในวันที่ ๒๒ พฤศจิกายน ๒๕๖๑ ถ้าผู้รับจ้างมิได้ลงมือทำงานภายในกำหนดเวลา หรือไม่สามารถทำงานให้แล้วเสร็จตามกำหนดเวลา หรือมีเหตุให้เชื่อได้ว่าผู้รับจ้างไม่สามารถทำงานให้แล้วเสร็จภายในกำหนดเวลา หรือจะแล้วเสร็จล่าช้าเกินกว่ากำหนดเวลา หรือผู้รับจ้างทำผิดสัญญาข้อใดข้อหนึ่ง หรือตกเป็นผู้ที่ทักท้วงทรัพย์สินเด็ดขาด หรือตกเป็นผู้ล้มละลาย หรือเพิกเฉย ไม่ปฏิบัติตามคำสั่งของคณะกรรมการตรวจรับพัสดุหรือผู้ควบคุมงานหรือบริษัทที่ปรึกษาซึ่งได้รับมอบอำนาจจากผู้ว่าจ้าง ผู้ว่าจ้างมีสิทธิที่จะบอกเลิกสัญญานี้ได้ และมีสิทธิจ้างผู้รับจ้างรายใหม่เข้าทำงานของผู้รับจ้างให้ลุล่วงไปด้วย การใช้สิทธิบอกเลิกสัญญานั้นไม่กระทบสิทธิของผู้ว่าจ้างที่จะเรียกร้องค่าเสียหายจากผู้รับจ้าง

การที่ผู้ว่าจ้างไม่ใช้สิทธิเลิกสัญญาดังกล่าวข้างต้นไม่เป็นเหตุให้ผู้รับจ้างพ้นจากความรับผิดชอบตามสัญญา

ข้อ ๘ ความรับผิดชอบในความชำรุดบกพร่องของงานจ้าง

เมื่องานแล้วเสร็จบริบูรณ์ และผู้ว่าจ้างได้รับมอบงานจากผู้รับจ้างหรือจากผู้รับจ้างรายใหม่ ในกรณีที่มีการบอกเลิกสัญญาตามข้อ ๗ หากมีเหตุชำรุดบกพร่องหรือเสียหายเกิดขึ้นจากการจ้างนี้ ภายในกำหนด ๑ (หนึ่ง) ปี นับถัดจากวันที่ได้รับมอบงานดังกล่าว ซึ่งความชำรุดบกพร่องหรือเสียหายนั้นเกิดจากความบกพร่องของผู้รับจ้างอันเกิดจากการใช้วัสดุที่ไม่ถูกต้องหรือทำไว้มิเรียบร้อย หรือทำไม่ถูกต้องตามมาตรฐานแห่งหลักวิชา ผู้รับจ้างจะต้องรีบทำการแก้ไข ให้เป็นที่เรียบร้อยโดยไม่ชักช้า โดยผู้ว่าจ้างไม่ต้องออกเงินใดๆ ในการนี้ทั้งสิ้น หากผู้รับจ้างไม่กระทำการดังกล่าวภายในกำหนด ๑๕ (สิบห้า) วัน นับถัดจากวันที่ได้รับแจ้งเป็นหนังสือจาก ผู้ว่าจ้างหรือไม่ทำการแก้ไขให้ถูกต้องเรียบร้อยภายในเวลาที่ผู้ว่าจ้างกำหนด ให้ผู้ว่าจ้างมีสิทธิที่จะทำการนั้นเองหรือจ้างผู้อื่นให้ทำงานนั้น โดยผู้รับจ้างต้องเป็นผู้ออกค่าใช้จ่ายเองทั้งสิ้น

ในกรณีเร่งด่วนจำเป็นต้องรีบแก้ไขเหตุชำรุดบกพร่องหรือเสียหายโดยเร็ว และไม่อาจรอให้ผู้รับจ้างแก้ไข ในระยะเวลาที่กำหนดไว้ตามวรรคหนึ่งได้ ผู้ว่าจ้างมีสิทธิเข้าจัดการแก้ไขเหตุชำรุดบกพร่องหรือเสียหายนั้นเอง หรือจ้างผู้อื่นให้ซ่อมแซมความชำรุดบกพร่องหรือเสียหาย โดยผู้รับจ้าง ต้องรับผิดชอบชำระค่าใช้จ่ายทั้งหมด

การที่ผู้ว่าจ้างทำการนั้นเอง หรือจ้างผู้อื่นให้ทำงานนั้นแทนผู้รับจ้าง ไม่ทำให้ผู้รับจ้าง หลุดพ้นจากความรับผิดชอบตามสัญญา หากผู้รับจ้างไม่ชดเชยค่าใช้จ่ายหรือค่าเสียหายตามที่ผู้ว่าจ้างเรียกร้องผู้ว่าจ้างมีสิทธิบังคับจากหลักประกันการปฏิบัติตามสัญญาได้

ข้อ ๙ การจ้างช่วง

ผู้รับจ้างจะต้องไม่เอางานทั้งหมดหรือแต่บางส่วนแห่งสัญญานี้ไปจ้างช่วงอีกทอดหนึ่ง เว้นแต่การจ้างช่วงงานแต่บางส่วนที่ได้รับอนุญาตเป็นหนังสือจากผู้ว่าจ้างแล้ว การที่ผู้ว่าจ้างได้อนุญาตให้จ้างช่วงงานแต่บางส่วนดังกล่าวนี้ ไม่เป็นเหตุให้ผู้รับจ้างหลุดพ้นจาก ความรับผิดชอบหรือพันธะหน้าที่ตามสัญญานี้ และผู้รับจ้างจะยังคงต้องรับผิดชอบในความผิดและความ

(ลงชื่อ).....



ผู้ว่าจ้าง

(ลงชื่อ).....

นาง

สิงห์เรือง

ผู้รับจ้าง

(นายเรืองศักดิ์ วรหาญ)

(นางสาวอนง สิงห์เรือง)

ปลัดองค์การบริหารส่วนจังหวัด ปฏิบัติหน้าที่

กรรมการผู้จัดการ

นายกองค์การบริหารส่วนจังหวัดสระบุรี

(นางนงกช ศรีนาค)

นักวิชาการพัสดุชำนาญการ

ประมาณเลือนเล่ของผู้รับจ้างช่วง หรือของตัวแทนหรือลูกจ้างของผู้รับจ้างช่วงนั้นทุกประการ

กรณีผู้รับจ้างไปจ้างช่วงงานแต่บางส่วนโดยฝ่าฝืนความในวรรคหนึ่ง ผู้รับจ้างต้องชำระค่าปรับให้แก่ผู้ว่าจ้างเป็นจำนวนเงินในอัตราร้อยละ ๑๐ (สิบ) ของวงเงินของงานที่จ้างช่วงตามสัญญา ทั้งนี้ ไม่ตัดสิทธิผู้ว่าจ้างในการบอกเลิกสัญญา

ข้อ ๑๐ การควบคุมงานของผู้รับจ้าง

ผู้รับจ้างจะต้องควบคุมงานที่รับจ้างอย่างเอาใจใส่ ด้วยประสิทธิภาพและความชำนาญ และในระหว่างทำงานที่รับจ้างจะต้องจัดให้มีผู้แทนซึ่งทำงานเต็มเวลาเป็นผู้รับผิดชอบควบคุมงานของ ผู้รับจ้าง ผู้แทนดังกล่าวจะต้องได้รับมอบอำนาจจากผู้รับจ้าง คำสั่งหรือคำแนะนำต่างๆ ที่ผู้ว่าจ้าง คณะกรรมการตรวจรับพัสดุ ผู้ควบคุมงาน หรือบริษัทที่ปรึกษาที่ผู้ว่าจ้างแต่งตั้ง ได้แจ้งแก่ผู้แทนเช่นนั้น ให้ถือว่าเป็นคำสั่งหรือคำแนะนำที่ได้แจ้งแก่ผู้รับจ้าง การแต่งตั้งผู้แทนตามข้อนี้จะต้องทำเป็นหนังสือและต้องได้รับความเห็นชอบเป็นหนังสือ จากผู้ว่าจ้าง การเปลี่ยนตัวหรือแต่งตั้งผู้แทนใหม่จะทำได้หากไม่ได้รับความเห็นชอบ เป็นหนังสือจากผู้ว่าจ้างก่อน

ผู้ว่าจ้างมีสิทธิที่จะขอให้เปลี่ยนตัวผู้แทนตามวรรคหนึ่ง โดยแจ้งเป็นหนังสือไปยังผู้รับจ้าง และผู้รับจ้างจะต้องทำการเปลี่ยนตัวผู้แทนนั้นโดยพลัน โดยไม่คิดค่าจ้างหรือราคาเพิ่มหรืออ้างเป็นเหตุเพื่อขยายอายุสัญญาอันเนื่องมาจากเหตุนี้

ข้อ ๑๑ ความรับผิดชอบของผู้รับจ้าง

ผู้รับจ้างจะต้องรับผิดชอบต่ออุบัติเหตุ ความเสียหาย หรือภัยอันตรายใดๆ อันเกิดจาก การปฏิบัติงานของผู้รับจ้าง และจะต้องรับผิดชอบต่อความเสียหายจากการกระทำของลูกจ้างหรือตัวแทน ของผู้รับจ้าง และจากการปฏิบัติงานของผู้รับจ้างช่วงด้วย (ถ้ามี)

ความเสียหายใดๆ อันเกิดแก่งานที่ผู้รับจ้างได้ทำขึ้น แม้จะเกิดขึ้นเพราะเหตุสุดวิสัย ก็ตาม ผู้รับจ้างจะต้องรับผิดชอบโดยซ่อมแซมให้คืนดีหรือ เปลี่ยนให้ใหม่โดยค่าใช้จ่ายของผู้รับจ้างเอง เว้นแต่ความเสียหายนั้นเกิดจากความผิดของ ผู้ว่าจ้าง ทั้งนี้ ความรับผิดชอบของผู้รับจ้างดังกล่าวในข้อนี้จะสิ้นสุดลงเมื่อผู้ว่าจ้างได้รับมอบงานครั้งสุดท้าย ซึ่งหลังจากนั้นผู้รับจ้างคงต้องรับผิดชอบเพียงในกรณีชำรุดบกพร่อง หรือความเสียหายดังกล่าวในข้อ ๘ เท่านั้น

ผู้รับจ้างจะต้องรับผิดชอบต่อบุคคลภายนอกในความเสียหายใดๆ อันเกิดจาก การปฏิบัติงานของผู้รับจ้าง หรือลูกจ้างหรือตัวแทนของผู้รับจ้าง รวมถึงผู้รับจ้างช่วง (ถ้ามี) ตามสัญญานี้ หากผู้ว่าจ้างถูกเรียกร้องหรือฟ้องร้องหรือต้องชดใช้ค่าเสียหายให้แก่บุคคลภายนอกไปแล้ว ผู้รับจ้างจะต้อง ดำเนินการใดๆ เพื่อให้มีการว่าต่างแก้ต่างให้แก่ผู้ว่าจ้างโดยค่าใช้จ่ายของผู้รับจ้างเอง รวมทั้งผู้รับจ้างจะต้องชดใช้ค่าเสียหายนั้นๆ ตลอดจนค่าใช้จ่ายใดๆ อันเกิดจากการถูกเรียกร้องหรือถูกฟ้องร้องให้แก่ผู้ว่าจ้างทันที

ข้อ ๑๒ การจ่ายเงินแก่ลูกจ้าง

ผู้รับจ้างจะต้องจ่ายเงินแก่ลูกจ้างที่ผู้รับจ้างได้จ้างมาในอัตราและตามกำหนดเวลา ที่ผู้รับจ้างได้ตกลงหรือทำสัญญาไว้ต่อลูกจ้างดังกล่าว

(ลงชื่อ).....



ผู้ว่าจ้าง

(ลงชื่อ).....

ไป

สิงห์

ผู้รับจ้าง

(นายเรืองศักดิ์ วรรณ)

(นางสาวอนง สิงห์เรือง)

ปลัดองค์การบริหารส่วนจังหวัด ปฏิบัติหน้าที่

กรรมการผู้จัดการ

นายกองค์การบริหารส่วนจังหวัดสระบุรี

(นางนงนุช ศรีนาคา)

นักวิชาการพิเศษชำนาญการ

ถ้าผู้รับจ้างไม่จ่ายเงินค่าจ้างหรือค่าทดแทนอื่นใดแก่ลูกจ้างดังกล่าวในวรรคหนึ่ง ผู้ว่าจ้างมีสิทธิที่จะเอาเงินค่าจ้างที่จะต้องจ่ายแก่ผู้รับจ้างมาจ่ายให้แก่ลูกจ้างของผู้รับจ้างดังกล่าว และให้ถือว่าผู้ว่าจ้างได้จ่ายเงินจำนวนนั้นเป็นค่าจ้างให้แก่ผู้รับจ้างตามสัญญาแล้ว

ผู้รับจ้างจะต้องจัดให้มีประกันภัยสำหรับลูกจ้างทุกคนที่จ้างมาทำงาน โดยให้ครอบคลุมถึงความรับผิดชอบทั้งปวงของผู้รับจ้าง รวมทั้งผู้รับจ้างช่วง (ถ้ามี) ในกรณีความเสียหายที่คิดค่าสินไหมทดแทนได้ตามกฎหมาย ซึ่งเกิดจากอุบัติเหตุหรือภัยอันตรายใดๆ ต่อลูกจ้างหรือบุคคลอื่น ที่ผู้รับจ้างหรือผู้รับจ้างช่วงจ้างมาทำงาน ผู้รับจ้างจะต้องส่งมอบกรมธรรม์ประกันภัยดังกล่าว พร้อมทั้งหลักฐานการชำระเบี้ยประกันให้แก่ผู้ว่าจ้างเมื่อผู้ว่าจ้างเรียกร้อง

ข้อ ๑๓ การตรวจงานจ้าง

ถ้าผู้ว่าจ้างแต่งตั้งคณะกรรมการตรวจรับพัสดุ ผู้ควบคุมงาน หรือบริษัท ที่ปรึกษา เพื่อควบคุมการทำงานของผู้รับจ้าง คณะกรรมการตรวจ รับพัสดุ ผู้ควบคุมงาน หรือบริษัทที่ปรึกษานั้น มีอำนาจเข้าไปตรวจการงานในโรงงานและสถานที่ก่อสร้างได้ตลอดเวลา และผู้รับจ้างจะต้องอำนวยความสะดวกและให้ความช่วยเหลือในการนั้นตามสมควร

การที่มีคณะกรรมการตรวจรับพัสดุ ผู้ควบคุมงาน หรือบริษัทที่ปรึกษานั้น หากทำให้ผู้รับจ้างพ้นความรับผิดชอบตามสัญญานี้ข้อใดข้อหนึ่งไม่

ข้อ ๑๔ แบบรูปและรายการละเอียดคลาดเคลื่อน

ผู้รับจ้างรับรองว่าได้ตรวจสอบและทำความเข้าใจในแบบรูปและรายการละเอียดโดยถี่ถ้วนแล้ว หากปรากฏว่าแบบรูปและรายการละเอียดนั้นผิดพลาดหรือคลาดเคลื่อน ไปจากหลักการทางวิศวกรรมหรือทางเทคนิค ผู้รับจ้างตกลงที่จะปฏิบัติตามคำวินิจฉัยของผู้ว่าจ้าง คณะกรรมการตรวจรับพัสดุ ผู้ควบคุมงาน หรือบริษัทที่ปรึกษาที่ผู้ว่าจ้างแต่งตั้ง เพื่อให้งานแล้วเสร็จบริบูรณ์ คำวินิจฉัยดังกล่าวให้ถือเป็นที่สุด โดยผู้รับจ้างจะคิดค่าจ้าง ค่าเสียหาย หรือค่าใช้จ่ายใดๆ เพิ่มขึ้นจากผู้ว่าจ้างหรือขอขยายอายุสัญญาไม่ได้

ข้อ ๑๕ การควบคุมงานโดยผู้ว่าจ้าง

ผู้รับจ้างตกลงว่าคณะกรรมการตรวจรับพัสดุ ผู้ควบคุมงาน หรือบริษัท ที่ปรึกษาที่ผู้ว่าจ้างแต่งตั้ง มีอำนาจที่จะตรวจสอบและควบคุมงานเพื่อให้เป็นไปตาม สัญญานี้ และมีอำนาจที่จะสั่งให้แก้ไขเปลี่ยนแปลงเพิ่มเติม หรือตัดทอนซึ่งงานตามสัญญานี้ หากผู้รับจ้างขัดขืน ไม่ปฏิบัติตาม ผู้ว่าจ้าง คณะกรรมการตรวจ รับพัสดุ ผู้ควบคุมงาน หรือบริษัทที่ปรึกษา มีอำนาจ ที่จะสั่งให้หยุดการนั้นชั่วคราวได้ ความล่าช้าในกรณีเช่นนี้ ผู้รับจ้างจะถือเป็นเหตุขอขยายระยะเวลาการปฏิบัติงานตามสัญญาหรือเรียกร้องค่าเสียหายใดๆ ไม่ได้ทั้งสิ้น

ข้อ ๑๖ งานพิเศษและการแก้ไขงาน

ผู้ว่าจ้างมีสิทธิที่จะสั่งเป็นหนังสือให้ผู้รับจ้างทำงานพิเศษซึ่งไม่ได้แสดงไว้หรือรวมอยู่ในเอกสารสัญญานี้ หากงานพิเศษนั้นๆ อยู่ในขอบข่ายทั่วไปแห่งวัตถุประสงค์ของสัญญานี้ นอกจากนี้ ผู้ว่าจ้างยังมีสิทธิสั่งให้เปลี่ยนแปลงหรือแก้ไข

(ลงชื่อ).....

ผู้ว่าจ้าง

(ลงชื่อ).....

๐๗

สิงห์เรือ

ผู้รับจ้าง

(นายเรืองศักดิ์ วรหาญ)

(นางสาวอนง สิงห์เรือ)

ปลัดองค์การบริหารส่วนจังหวัด ปฏิบัติหน้าที่

กรรมการผู้จัดการ

นายกองค์การบริหารส่วนจังหวัดสระบุรี

(นางเบญจมาภรณ์ ศรีนิภา)

นักวิชาการพัสดุชำนาญการ

แบบรูปและข้อกำหนดต่างๆ ในเอกสารสัญญานี้ด้วย

อัตราค่าจ้างหรือราคาที่กำหนดไว้ในสัญญานี้ ให้กำหนดใช้สำหรับงานพิเศษ หรืองานที่เพิ่มเติมขึ้น หรือตัดทอนลงทั้งปวงตามคำสั่งของผู้ว่าจ้าง หากในสัญญาไม่ได้กำหนดไว้ถึงอัตราค่าจ้าง หรือราคาใดๆ ที่จะนำมาใช้สำหรับงานพิเศษหรืองานที่เพิ่มขึ้นหรือลดลงดังกล่าว ผู้ว่าจ้าง และผู้รับจ้างจะได้ตกลงกันที่จะกำหนดอัตราค่าจ้างหรือราคาที่จะเพิ่มขึ้นหรือลดลง รวมทั้งการขยายระยะเวลา (ถ้ามี) กันใหม่เพื่อความเหมาะสม ในกรณีที่ตกลงกันไม่ได้ ผู้ว่าจ้างจะกำหนดอัตราค่าจ้าง หรือราคาตามแต่ผู้ว่าจ้างจะเห็นว่าเหมาะสมและถูกต้อง ซึ่งผู้รับจ้างจะต้องปฏิบัติงานตามคำสั่งของผู้ว่าจ้างไปก่อนเพื่อมิให้เกิดความเสียหายแก่งานที่จ้าง

ข้อ ๑๗ ค่าปรับ

หากผู้รับจ้างไม่สามารถทำงานให้แล้วเสร็จภายในเวลาที่กำหนดไว้ในสัญญาและผู้ว่าจ้างยังมิได้บอกเลิกสัญญา ผู้รับจ้างจะต้องชำระค่าปรับให้แก่ผู้ว่าจ้างเป็น จำนวนเงินวันละ ๖,๙๙๐.๐๐ บาท (หกพันเก้าร้อยเก้าสิบบาทถ้วน) และจะต้องชำระค่าใช้จ่ายในการควบคุมงาน (ถ้ามี) ในเมื่อผู้ว่าจ้าง ต้องจ้างผู้ควบคุมงานอีกต่อหนึ่งเป็นจำนวนเงินวันละ บาท (.....) นับถัดจากวันที่ครบกำหนดเวลาแล้วเสร็จของงานตามสัญญาหรือวันที่ผู้ว่าจ้างได้ขยายเวลาทำงานให้ จนถึงวันที่ทำงานแล้วเสร็จจริง นอกจากนี้ ผู้รับจ้างยอมให้ผู้ว่าจ้างเรียกค่าเสียหายอันเกิดขึ้นจากการที่ผู้รับจ้างทำงานล่าช้าเฉพาะส่วนที่เกินกว่าจำนวนค่าปรับและค่าใช้จ่ายดังกล่าวได้อีกด้วย

ในระหว่างที่ผู้ว่าจ้างยังมิได้บอกเลิกสัญญานั้น หากผู้ว่าจ้างเห็นว่าผู้รับจ้าง จะไม่สามารถปฏิบัติตามสัญญาต่อไปได้ ผู้ว่าจ้างจะใช้สิทธิบอกเลิกสัญญาและใช้สิทธิตามข้อ ๑๘ ก็ได้ และถ้าผู้ว่าจ้างได้แจ้งข้อเรียกร้องไปยังผู้รับจ้างเมื่อครบกำหนดเวลาแล้วเสร็จของงานขอให้ชำระค่าปรับแล้ว ผู้ว่าจ้างมีสิทธิที่จะปรับผู้รับจ้างจนถึงวันบอกเลิกสัญญาได้อีกด้วย

ข้อ ๑๘ สิทธิของผู้ว่าจ้างภายหลังบอกเลิกสัญญา

ในกรณีที่ผู้ว่าจ้างบอกเลิกสัญญา ผู้ว่าจ้างอาจทำงานนั้นเองหรือว่าจ้างผู้อื่นให้ทำงานนั้นต่อจนแล้วเสร็จก็ได้ ผู้ว่าจ้างหรือผู้ที่รับจ้างทำงานนั้นต่อมีสิทธิใช้เครื่องใช้ในการก่อสร้าง สิ่งก่อสร้างขึ้นชั่วคราวสำหรับงานก่อสร้าง และวัสดุต่างๆ ซึ่งเห็นว่าจะต้องสงวนเอาไว้เพื่อการปฏิบัติงานตามสัญญา ตามที่จะเห็นสมควร

ในกรณีดังกล่าว ผู้ว่าจ้างมีสิทธิริบหรือบังคับจากหลักประกันการปฏิบัติตามสัญญาทั้งหมด หรือบางส่วนตามแต่จะเห็นสมควร นอกจากนั้น ผู้รับจ้างจะต้องรับผิดชอบในค่าเสียหายซึ่งเป็นจำนวน เกินกว่าหลักประกันการปฏิบัติตามสัญญา รวมทั้งค่าใช้จ่ายที่เพิ่มขึ้น ในการทำงานนั้นต่อให้แล้วเสร็จตามสัญญา ตลอดจนค่าใช้จ่ายในการควบคุมงานเพิ่ม (ถ้ามี) ซึ่งผู้ว่าจ้างจะหัก เอาจากเงินประกันผลงานหรือจำนวนเงินใดๆ ที่จะจ่ายให้แก่ผู้รับจ้างก็ได้

ข้อ ๑๙. การบังคับค่าปรับ ค่าเสียหาย และค่าใช้จ่าย

ในกรณีที่ผู้รับจ้างไม่ปฏิบัติตามสัญญาข้อหนึ่งข้อใดด้วยเหตุใดๆ ก็ตาม จนเป็นเหตุให้เกิดค่าปรับ ค่าเสียหาย หรือค่าใช้จ่ายแก่ผู้ว่าจ้าง ผู้รับจ้างต้องชดใช้ค่าปรับ ค่าเสียหาย หรือค่าใช้จ่ายดังกล่าวให้แก่ผู้ว่าจ้างโดยสิ้นเชิงภายในกำหนด ๑๕ (สิบห้า) วัน นับถัดจากวันที่ได้รับแจ้งเป็นหนังสือจากผู้ว่าจ้าง หากผู้รับจ้างไม่ชดใช้ให้ถูกต้องครบถ้วนภายในระยะ

(ลงชื่อ).....



ผู้ว่าจ้าง

(ลงชื่อ).....

ตำแหน่ง

ผู้รับจ้าง

.....

(นายเรืองศักดิ์ วรรณ)

(นางสาวอนง สิงห์เรือง)

ปลัดองค์การบริหารส่วนจังหวัด ปฏิบัติหน้าที่

กรรมการผู้จัดการ

นายกองค์การบริหารส่วนจังหวัดสระบุรี

(นางนงนุช ศรีนิมิต)

นักวิชาการพัสดุชำนาญการ

เวลาดังกล่าวให้ผู้ว่าจ้างมีสิทธิที่จะหักเอาจากจำนวนเงินค่าจ้างที่ต้องชำระ หรือจากเงินประกันผลงาน ของผู้รับจ้าง หรือบังคับจากหลักประกันการปฏิบัติตามสัญญาได้ทันที

หากค่าปรับ ค่าเสียหาย หรือค่าใช้จ่ายที่บังคับจากเงินค่าจ้างที่ต้องชำระ เงินประกันผลงาน หรือหลักประกันการปฏิบัติตามสัญญาแล้วยังไม่เพียงพอ ผู้รับจ้างยินยอมชำระส่วนที่เหลือ ที่ยังขาดอยู่จนครบถ้วนตามจำนวนค่าปรับ ค่าเสียหาย หรือค่าใช้จ่ายนั้น ภายในกำหนด ๑๕ (สิบห้า) วัน นับถัดจากวันที่ได้รับแจ้งเป็นหนังสือจากผู้ว่าจ้าง

หากมีเงินค่าจ้างตามสัญญาที่หักไว้จ่ายเป็นค่าปรับ ค่าเสียหาย หรือค่าใช้จ่ายแล้วยังเหลืออยู่อีกเท่าใด ผู้ว่าจ้างจะคืนให้แก่ผู้รับจ้างทั้งหมด

ข้อ ๒๐ การทำบริเวณก่อสร้างให้เรียบร้อย

ผู้รับจ้างจะต้องรักษาบริเวณสถานที่ปฏิบัติงานตามสัญญานี้ รวมทั้งโรงงานหรือ สิ่งอำนวยความสะดวกในการทำงานของผู้รับจ้าง ลูกจ้าง ตัวแทน หรือผู้รับจ้างช่วง (ถ้ามี) ให้สะอาด ปลอดภัย และมีประสิทธิภาพในการใช้งานตลอดระยะเวลาการจ้าง และเมื่อทำงานเสร็จสิ้นแล้วจะต้องขนย้ายบรรดาเครื่องใช้ในการทำงานจ้างรวมทั้งวัสดุ ขยะมูลฝอย และสิ่งก่อสร้างชั่วคราวต่างๆ (ถ้ามี) ทั้งจะต้องกลบเกลี่ยพื้นดินให้เรียบร้อยเพื่อให้บริเวณทั้งหมดอยู่ในสภาพที่สะอาดและใช้การได้ทันที

ข้อ ๒๑ การงดหรือลดค่าปรับ หรือการขยายเวลาปฏิบัติงานตามสัญญา

ในกรณีที่มีเหตุเกิดจากความผิดหรือความบกพร่องของฝ่ายผู้ว่าจ้าง หรือเหตุสุดวิสัย หรือเกิดจากพฤติการณ์อันหนึ่งอันใดที่ผู้รับจ้างไม่ต้องรับผิดชอบตามกฎหมาย หรือเหตุอื่นตามที่กำหนด ในกฎกระทรวง ซึ่งออกตามความในกฎหมายว่าด้วยการจัดซื้อจัดจ้างและการบริหารพัสดุภาครัฐ ทำให้ผู้รับจ้างไม่สามารถทำงานให้แล้วเสร็จตามเงื่อนไขและกำหนดเวลาแห่งสัญญานี้ได้ ผู้รับจ้างจะต้องแจ้งเหตุหรือพฤติการณ์ดังกล่าวพร้อมหลักฐานเป็นหนังสือให้ผู้ว่าจ้างทราบ เพื่อของดหรือลดค่าปรับ หรือขยายเวลาทำงานออกไปภายใน ๑๕ (สิบห้า) วันนับถัดจากวันที่เหตุนั้นสิ้นสุดลง หรือตามที่กำหนดในกฎกระทรวงดังกล่าว แล้วแต่กรณี

ถ้าผู้รับจ้างไม่ปฏิบัติให้เป็นไปตามความในวรรคหนึ่ง ให้ถือว่าผู้รับจ้างได้สละสิทธิเรียกร้อง ในการที่จะของดหรือลดค่าปรับ หรือขยายเวลาทำงานออกไปโดยไม่มีเงื่อนไขใดๆ ทั้งสิ้น เว้นแต่ กรณีเหตุเกิดจากความผิดหรือความบกพร่องของฝ่ายผู้ว่าจ้าง ซึ่งมีหลักฐานชัดเจน หรือผู้ว่าจ้างทราบดี อยู่แล้วตั้งแต่ต้น

การงดหรือลดค่าปรับ หรือขยายกำหนดเวลาทำงานตามวรรคหนึ่ง อยู่ในดุลพินิจของผู้ว่าจ้างที่จะพิจารณาตามที่เห็นสมควร

ข้อ ๒๒. การใช้เรือไทย

ในการปฏิบัติตามสัญญานี้ หากผู้รับจ้างจะต้องส่งหรือนำของเข้ามาจากต่างประเทศรวมทั้งเครื่องมือและอุปกรณ์ที่ต้องนำเข้ามาเพื่อปฏิบัติงานตามสัญญา ไม่ว่าผู้รับจ้างจะเป็นผู้นำของเข้ามาเองหรือนำเข้ามาโดยผ่านตัวแทนหรือบุคคลอื่นใด ถ้าสิ่งของนั้นต้องนำเข้ามาโดยทางเรือในเส้นทางเดินเรือที่มีเรือไทยเดินอยู่และสามารถให้บริการรับขนได้ตามที่

(ลงชื่อ).....ผู้ว่าจ้าง

(นายเรืองศักดิ์ วรหาญ)

ปลัดองค์การบริหารส่วนจังหวัด ปฏิบัติหน้าที่

นายกองค์การบริหารส่วนจังหวัดสระบุรี

(ลงชื่อ).....ผู้รับจ้าง

(นางสาวอนง สิงห์เรือง)

กรรมการผู้จัดการ

(นางสาวอนง สิงห์เรือง)
กรรมการผู้จัดการ
บริษัท.....

รัฐมนตรีว่าการกระทรวงคมนาคมประกาศกำหนด ผู้รับจ้างต้องจัดการให้สิ่งของดังกล่าวบรรทุกโดยเรือไทยหรือเรือที่มีสิทธิเช่นเดียวกับเรือไทยจากต่างประเทศมายังประเทศไทยแล้วจะได้รับอนุญาตจากกรมเจ้าท่าก่อนบรรทุกของนั้นลงเรืออื่นที่มีใช้เรือไทยหรือเป็นของที่รัฐมนตรีว่าการกระทรวงคมนาคมประกาศยกเว้นให้บรรทุกโดยเรืออื่นได้ ทั้งนี้ ไม่ว่าการส่งหรือนำเข้าสิ่งของดังกล่าวจากต่างประเทศจะเป็นแบบใด

ในการส่งมอบงานตามสัญญาให้แก่ผู้ว่าจ้าง ถ้างานนั้นมีสิ่งของตามวรรคหนึ่ง ผู้รับจ้างจะต้องส่งมอบใบตราส่ง (Bill of lading) หรือสำเนาใบตราส่งสำหรับของนั้น ซึ่งแสดงว่าได้บรรทุกมาโดยเรือไทยหรือเรือที่มีสิทธิเช่นเดียวกับเรือไทยให้แก่ผู้ว่าจ้างพร้อมกับการส่งมอบงานด้วย

ในกรณีที่สิ่งของดังกล่าวไม่ได้บรรทุกจากต่างประเทศมายังประเทศไทยโดยเรือไทยหรือเรือที่มีสิทธิเช่นเดียวกับเรือไทย ผู้รับจ้างต้องส่งมอบหลักฐานซึ่งแสดงว่าได้รับอนุญาตจากกรมเจ้าท่า ให้บรรทุกของโดยเรืออื่นได้หรือหลักฐานซึ่งแสดงว่าได้ชำระค่าธรรมเนียมพิเศษ เนื่องจากการไม่บรรทุกของโดยเรือไทยตามกฎหมาย ว่าด้วยการส่งเสริมการพาณิชย์แล้วอย่างใดอย่างหนึ่งแก่ผู้ว่าจ้างด้วย

ในกรณีที่ผู้รับจ้างไม่ส่งมอบหลักฐานอย่างใดอย่างหนึ่งดังกล่าวในวรรคสองและวรรคสามให้แก่ผู้ว่าจ้างแต่จะขอส่งมอบงานดังกล่าวให้ผู้ว่าจ้างก่อนโดยยังมิได้รับชำระเงินค่าจ้าง ผู้ว่าจ้างมีสิทธิริ้งงานดังกล่าวไว้ก่อน และชำระเงินค่าจ้างเมื่อผู้รับจ้างได้ปฏิบัติถูกต้องครบถ้วนดังกล่าวแล้วได้

ข้อ ๒๓. มาตรฐานฝีมือช่าง

ผู้รับจ้างตกลงเป็นเงื่อนไขสำคัญว่า ผู้รับจ้างจะต้องมีและใช้ผู้ผ่านการทดสอบมาตรฐานฝีมือช่างจากช่างโยธา หรือผู้เสนอราคาจะต้องมีและใช้ผู้มีวุฒิบัตรระดับ ปวช. ปวส. และปวท. หรือเทียบเท่าจากสถาบันการศึกษาที่ ก.พ. รับรองให้เข้ารับราชการได้ ในอัตราไม่ต่ำกว่าร้อยละ ของแต่ละสาขาช่าง แต่จะต้องมีช่างจำนวนอย่างน้อย ๑ (หนึ่ง) คน ในแต่ละสาขาช่างดังต่อไปนี้

นายช่างโยธา จำนวน 1 คน

ผู้รับจ้างจะต้องจัดทำบัญชีแสดงจำนวนช่างทั้งหมดโดยจำแนกตามแต่ละสาขาช่างและ ระดับช่าง พร้อมกับระบุรายชื่อช่างผู้ผ่านการทดสอบมาตรฐานฝีมือช่างหรือผู้มีวุฒิปัตรดังกล่าวในวรรคหนึ่งนำมาแสดงพร้อมหลักฐานต่างๆ ต่อคณะกรรมการตรวจรับพัสดุหรือผู้ควบคุมงาน ก่อนเริ่มลงมือทำงาน และพร้อมที่จะให้ผู้ว่าจ้างหรือเจ้าหน้าที่ของ ผู้ว่าจ้างตรวจสอบดูได้ตลอด เวลาการทำงานตามสัญญานี้ของผู้รับจ้าง

ข้อ ๒๔. การปรับราคาค่าจ้าง

ผู้ว่าจ้างและผู้รับจ้าง ตกลงกันให้ใช้สัญญาปรับราคาได้ สำหรับราคางานก่อสร้างตามสัญญานี้โดยการนำสูตร Escalation Factor (K) มาใช้คำนวณราคางานที่เปลี่ยนแปลงไป โดยวิธีการต่อไปนี้ ตามเงื่อนไข หลักเกณฑ์ สูตร และวิธีคำนวณที่ใช้กับสัญญาแบบปรับราคาได้ ตามมติคณะรัฐมนตรี เมื่อวันที่ ๒๒ สิงหาคม ๒๕๓๒ ตามหนังสือสำนักเลขาธิการคณะรัฐมนตรี ที่ นร ๐๒๐๓/๑๐๙ ลงวันที่ ๒๔ สิงหาคม ๒๕๓๒

สูตรการปรับราคา (สูตรค่า K) จะต้องคงที่ที่ระดับที่กำหนดไว้ในวันแล้วเสร็จตามที่กำหนดไว้ใน

(ลงชื่อ).....



ผู้ว่าจ้าง

(ลงชื่อ).....

นาง

สิงห์เรือง

ผู้รับจ้าง


(นายเรืองศักดิ์ วรหาญ)

(นางสาวอนง สิงห์เรือง)

ปลัดองค์การบริหารส่วนจังหวัด ปฏิบัติหน้าที่

กรรมการผู้จัดการ

นายกองค์การบริหารส่วนจังหวัดสระบุรี

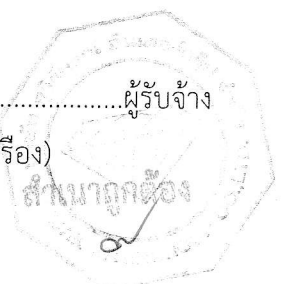

(นางนงคัมภ ศรินาคา)

ผู้อำนวยการพัสดุชำนาญการ

สัญญา หรือภายในระยะเวลาที่ ผู้ว่าจ้าง ได้ขยายออกไป โดยจะใช้สูตรของทางราชการที่ได้ระบุตามภาคผนวก ๔

สัญญานี้ทำขึ้นเป็นสองฉบับ มีข้อความถูกต้องตรงกัน คู่สัญญาได้อ่านและเข้าใจข้อความ โดยละเอียด
ตลอดแล้ว จึงได้ลงลายมือชื่อ พร้อมทั้งประทับตรา (ถ้ามี) ไว้เป็นสำคัญต่อหน้าพยาน และคู่สัญญาต่างยึดถือไว้ฝ่ายละหนึ่งฉบับ

(ลงชื่อ).....ผู้ว่าจ้าง
(นายเรืองศักดิ์ วรหาญ)

(ลงชื่อ).....ผู้รับจ้าง
(นางสาวอนง สิงห์เรือง)

(ลงชื่อ).....พยาน
(นางนงคณัฐ ศรีนาคา)

(ลงชื่อ).....พยาน
(นางวารุณี จูเจ็ก)

เลขที่โครงการ ๖๑๐๕๗๓๖๒๙๓๔

เลขคุมสัญญา ๖๑๐๘๒๒๐๐๑๐๓๐

สำเนาถูกต้อง

(นางนงคณัฐ ศรีนาคา)


นักวิชาการพัสดุชำนาญการ

ใบเสนอราคาจ้างด้วยวิธีการประกวดราคาอิเล็กทรอนิกส์
(e-bidding) แนบท้ายสัญญาจ้างก่อสร้าง เลขที่ ๙๗/๒๕๖๑
ลงวันที่ ๒๔ สิงหาคม ๒๕๖๑ จำนวน ๓ หน้า

ลงชื่อ.....ผู้ว่าจ้าง
(.....นายเรืองศักดิ์ วรหาญ.....)

ปลัดองค์การบริหารส่วนจังหวัด ปฏิบัติหน้าที่
นายกองค์การบริหารส่วนจังหวัดสระบุรี

ลงชื่อ.....ผู้รับจ้าง
(.....นางสาวอนง สิงห์เรือง.....)
กรรมการผู้จัดการ

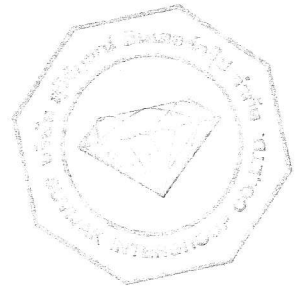

ลงชื่อ.....พยาน
(.....นางนงคันช ศรีนาคา.....)
นักวิชาการพัสดุชำนาญการ

ลงชื่อ.....พยาน
(.....นางวารุณี จูเจ็ก.....)
นักบริหารงานการคลัง ระดับต้น

สำเนาถูกต้อง

นางนงคันช ศรีนาคา)
นักวิชาการพัสดุชำนาญการ

ใบเสนอราคาจ้างด้วยวิธีประกวดราคาอิเล็กทรอนิกส์ (e-bidding)

เอกสารแนบท้ายใบเสนอราคา ข้อที่ 23 2

เรียน นายกองการบริหารส่วนจังหวัดสระบุรี

๑. ข้าพเจ้า บริษัท สุวิจักขณ์ อินเตอร์กรุ๊ป จำกัด เลขที่ ๑๔๘/๑๔ หมู่ที่ ๑ ตำบล ตาลเดี่ยว อำเภอ แก่งคอย จังหวัด สระบุรี รหัสไปรษณีย์ ๑๘๑๑๐ โทรศัพท์ ๐๙๕๕๘๘๗๔๕๖ โดย นางสาวอนง สิงห์เรือง ผู้ลงนามข้างท้ายนี้ ได้พิจารณาเงื่อนไขต่าง ๆ ในเอกสารประกวดราคาอิเล็กทรอนิกส์ และเอกสารเพิ่มเติม (ถ้ามี) เลขที่ ๓๖/๒๕๖๑ โดยตลอดและยอมรับข้อกำหนดและเงื่อนไขนั้นแล้ว รวมทั้งรับรองว่าข้าพเจ้าเป็นผู้มีคุณสมบัติครบถ้วนตามที่กำหนดและไม่เป็นผู้ทำงานของทางราชการ

๒. ข้าพเจ้าขอเสนอที่จะทำงาน ประกวดราคาจ้างก่อสร้างชุดลอกคลองแม่น้ำใน หมู่ที่ ๒,๗,๖ ต.หนองหมุ อ.วิหารแดง จ.สระบุรี ด้วยวิธีประกวดราคาอิเล็กทรอนิกส์ (e-bidding) ตามข้อกำหนดเงื่อนไขแบบรูปรายการละเอียดแห่งเอกสารประกวดราคาอิเล็กทรอนิกส์ ตามราคาดังที่ได้ระบุไว้ในบัญชีรายการก่อสร้างหรือใบแจ้งปริมาณและราคาแนบท้ายใบเสนอราคานี้ เป็นเงินทั้งสิ้น ๒,๗๙๖,๐๐๐.๐๐ บาท ซึ่งได้รวมภาษีมูลค่าเพิ่มตลอดจนภาษีอากรอื่นๆ และค่าใช้จ่ายทั้งปวงไว้ด้วยแล้ว

๓. คำเสนอนี้จะยืนอยู่เป็นระยะเวลา ๒๔๐ วัน นับแต่วันเสนอราคา และ องค์การบริหารส่วนจังหวัดสระบุรี อาจรับคำเสนอนี้ ณ เวลาใดก็ได้ก่อนที่จะครบกำหนดระยะเวลาดังกล่าว หรือระยะเวลาที่ได้ยื่นออกไปตามเหตุผลอันสมควรที่ องค์การบริหารส่วนจังหวัดสระบุรี ร้องขอ

๔. กำหนดเวลาส่งมอบ ข้าพเจ้ารับรองที่จะส่งมอบงานตามเงื่อนไขที่เอกสารประกวดราคาอิเล็กทรอนิกส์กำหนดไว้

๕. ในกรณีที่ข้าพเจ้าได้รับการพิจารณาให้เป็นผู้ชนะการประกวดราคาอิเล็กทรอนิกส์ ข้าพเจ้ารับรองที่จะ

๕.๑ ทำสัญญาตามแบบสัญญาจ้างแนบท้ายเอกสารการประกวดราคาอิเล็กทรอนิกส์ กับ องค์การบริหารส่วนจังหวัดสระบุรี ภายใน ๑๕ วัน นับถัดจากวันที่ได้รับหนังสือให้ไปทำสัญญา

๕.๒ มอบหลักประกันการปฏิบัติตามสัญญา ตามที่ระบุไว้ในข้อ ๗ ของเอกสารการประกวดราคาอิเล็กทรอนิกส์ ให้แก่ องค์การบริหารส่วนจังหวัดสระบุรี ก่อนหรือขณะที่ได้ลงนามในสัญญาเป็นจำนวนร้อยละ ๕ ของราคาตามสัญญาที่ได้ระบุไว้ในใบเสนอราคานี้ เพื่อเป็นหลักประกันการปฏิบัติตามสัญญาโดยถูกต้องและครบถ้วน หากข้าพเจ้าไม่ปฏิบัติให้ครบถ้วนตามที่ระบุไว้ข้างต้นนี้ ข้าพเจ้ายอมให้ องค์การบริหารส่วนจังหวัดสระบุรี ริบ หลักประกันการเสนอราคาหรือเรียกรื้อจากผู้ออกหนังสือค้ำประกัน รวมทั้งยินดีชดเชยค่าเสียหายใดที่อาจมีแก่ องค์การบริหารส่วนจังหวัดสระบุรี และ องค์การบริหารส่วนจังหวัดสระบุรี มีสิทธิจะให้ผู้เสนอราคารายอื่นเป็นผู้ประกวดราคาได้หรือองค์การบริหารส่วนจังหวัดสระบุรี อาจเรียกประกวดราคาใหม่ก็ได้

๖. ข้าพเจ้ายอมรับว่า องค์การบริหารส่วนจังหวัดสระบุรี ไม่มีความผูกพันที่จะรับคำเสนอนี้ หรือใบเสนอราคาใดๆ รวมทั้งไม่ต้องรับผิดชอบในค่าใช้จ่ายใด ๆ อันอาจเกิดขึ้นในการที่ข้าพเจ้าได้เข้าเสนอราคา

๗. เพื่อเป็นหลักประกันในการปฏิบัติโดยถูกต้อง ตามที่ได้ทำความเข้าใจและตามความผูกพันแห่งคำเสนอนี้ ข้าพเจ้ามอบ - เพื่อเป็นหลักประกันการเสนอราคาเป็นเงินจำนวน - บาท มาพร้อมนี้


๘. ข้าพเจ้าได้ตรวจทานตัวเลขและตรวจสอบเอกสารต่าง ๆ ที่ได้ยื่นพร้อมใบเสนอราคานี้โดยละเอียดแล้ว และเข้าใจดีว่า องค์การบริหารส่วนจังหวัดสระบุรี ไม่ต้องรับผิดชอบใด ๆ ในความผิดพลาด หรือ ตกหล่น

๙. ใบเสนอราคานี้ได้ยื่นเสนอโดยบริษัทผู้ยุติธรรม และปราศจากกลฉ้อฉล หรือการสมรู้ร่วมคิดกัน
โดยไม่ชอบด้วยกฎหมายกับบุคคลใดบุคคลหนึ่ง หรือหลายบุคคล หรือกับห้างหุ้นส่วน บริษัทใด ๆ ที่ได้ยื่นเสนอราคา
ในคราวเดียวกัน

เสนอมา ณ วันที่ ๕ มิถุนายน พ.ศ. ๒๕๖๑

ชช สี่หรีด
(นางสาวอนง สิงห์เรือง)

กรรมการ

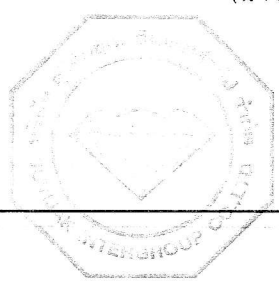

ใบเสนอราคาเลขที่ 6106160002377


รหัสอ้างอิง OTP SJNu


เลขประจำตัวผู้เสียภาษี ๐๑๙๕๕๖๐๐๐๒๑๐๐


(ลงชื่อ).....
(.....)
(ลงชื่อ).....
(.....)
(ลงชื่อ).....
(.....)


สำเนาถูกต้อง
สำเนาถูกต้อง
(นางนงคัมภ ตรีนาคร)
นักวิชาการพัสดุชำนาญการ
วิชาการพัสดุชำนาญการ


แบบบัญชีรายการก่อสร้างแนบท้ายสัญญาจ้างก่อสร้าง เลขที่ ๙๗/๒๕๖๑
ลงวันที่ ๒๔ สิงหาคม ๒๕๖๑ จำนวน ๓ หน้า

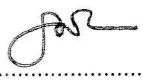ลงชื่อ..........ผู้ว่าจ้าง
(.....นายเรืองศักดิ์ วรหาญ.....)
ปลัดองค์การบริหารส่วนจังหวัด ปฏิบัติหน้าที่
นายกองค์การบริหารส่วนจังหวัดสระบุรี

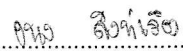ลงชื่อ..........ผู้รับจ้าง
(.....นางสาวอนง สิงห์เรือง.....)
กรรมการผู้จัดการ

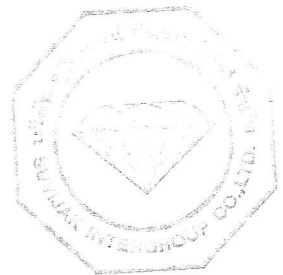

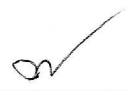ลงชื่อ..........พยาน
(.....นางนงคณัฐ ศรีนาคา.....)
นักวิชาการพัสดุชำนาญการ

ลงชื่อ..........พยาน
(.....นางวารุณี จูเจ็ก.....)
นักบริหารงานการคลัง ระดับต้น

สำเนาถูกต้อง


(นางนงคณัฐ ศรีนาคา)
นักวิชาการพัสดุชำนาญการ


แบบสรุปราคางานก่อสร้างชลประทาน
ส่วนราชการ กองช่าง องค์การบริหารส่วนจังหวัดสระบุรี
งบประมาณประจำปี 2561

เอกสารแนบท้ายสัญญาจ้าง 2.2 3

โครงการ ขุดลอกคลอง

สถานที่ คลองแม่น้ำใน หมู่ที่ 2,7,6 ตำบลหนองหญ้า อำเภอวิหารแดง จังหวัดสระบุรี

สภาพเดิม ปัจจุบันสภาพลำคลองเดิมเดิมมีดินเลนและวัชพืชขึ้นปกคลุมหนาแน่นกระจายอยู่ทั่วไป

ช่วงที่ 1 ปากคลองกว้างเฉลี่ย 20.00 เมตร ก้นคลองกว้างเฉลี่ย 10.00 เมตร ลึกเฉลี่ย 2.50 เมตร ยาวประมาณ 1,425 เมตร

ช่วงที่ 2 ปากคลองกว้างเฉลี่ย 30.00 เมตร ก้นคลองกว้างเฉลี่ย 18.00 เมตร ลึกเฉลี่ย 2.50 เมตร ยาวประมาณ 522 เมตร

ช่วงที่ 3 ปากคลองกว้างเฉลี่ย 35.00 เมตร ก้นคลองกว้างเฉลี่ย 28.00 เมตร ลึกเฉลี่ย 2.50 เมตร ยาวประมาณ 1,350 เมตร

ขุดลอกคลองใหม่

ช่วงที่ 1 ปากคลองกว้างเฉลี่ย 20.00 เมตร ก้นคลองกว้างเฉลี่ย 13.00 เมตร ลึกเฉลี่ย 3.50 เมตร ยาวประมาณ 1,425 เมตร

หรือคิดเป็นปริมาณดินเลนและวัชพืช ที่ขุดลอกไม่น้อยกว่า 28,850 ลบ.ม.

ช่วงที่ 2 ปากคลองกว้างเฉลี่ย 30.00 เมตร ก้นคลองกว้างเฉลี่ย 23.00 เมตร ลึกเฉลี่ย 3.50 เมตร ยาวประมาณ 522 เมตร

หรือคิดเป็นปริมาณดินเลนและวัชพืช ที่ขุดลอกไม่น้อยกว่า 17,090 ลบ.ม.

ช่วงที่ 3 ปากคลองกว้างเฉลี่ย 35.00 เมตร ก้นคลองกว้างเฉลี่ย 28.00 เมตร ลึกเฉลี่ย 3.50 เมตร ยาวประมาณ 1,350 เมตร

หรือคิดเป็นปริมาณดินเลนและวัชพืช ที่ขุดลอกไม่น้อยกว่า 42,525 ลบ.ม.

รวมคิดเป็นปริมาณดินเลนและวัชพืช ที่ขุดลอกไม่น้อยกว่า 88,465 ลบ.ม.

เลขาวิชาโดย บจก สุวิจักขณ์ อิมเพอร์กรุ๊ป

(ลงชื่อ)

กรรมการ

วันที่ 4 มิถุนายน 2561

ลำดับที่	รายการ	หน่วย	จำนวน	ราคา หน่วย	ราคา บาท	Factor F	ราคา/หน่วย x Factor F	ราคาต่อ (บาท)
			(ก)	(ข)	(ค) = (ก) x (ข)	(ง)	(จ) = (ค) x (ง)	(ฉ) = (จ) x (ง)
1	ค่าขุดลอกดินเลนและวัชพืช	ลบ.ม.	88,465.00	21.62	1,912,613.30	1.3375	28.91	2,558,120.28
2	ค่าขนดินทิ้ง (ระยะ 1 กม.)	ลบ.ม.	15,516.00	11.24	174,399.84	1.3375	15.03	233,250.78
3	ค่าปุ๋ยโรย (ปุ๋ยคอก)	ชุด	1.00	4,840.00	-	-	-	-
รวมทั้งสิ้น					2,087,013.14			2,791,380.06

ผลรวมค่างานต้นทุนงานก่อสร้างทาง


2,087,013.14

ค่า Factor F งานก่อสร้างทาง

1.3375

วันที่ 5 มิถุนายน 2561

๗๒ (๗๒)

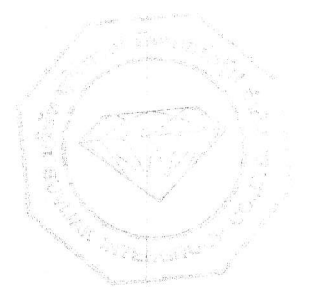

ผู้แทนลูกค้าจ้าง

(นางนงนุช ศรีนาคา)

ผู้อำนวยการฝ่ายช่างโยธา



ธนาคารกสิกรไทย
开泰银行 KASIKORNBANK



หนังสือค้ำประกัน

(หลักประกันสัญญาจ้าง)

เลขที่ 100019784902

วันที่ 24 เดือน สิงหาคม พ.ศ. 2561

ข้าพเจ้า บริษัท ธนาคารกสิกรไทย จำกัด (มหาชน) สาขา โรบินสัน สระบุรี สำนักงานตั้งอยู่เลขที่ 99 อาคารห้างสรรพสินค้าโรบินสัน ชั้น 2F ห้องเลขที่ 2F-B-205-206 หมู่ที่ 7 ถนน มิตรภาพ ตำบล/แขวง ตลิ่งชัน อำเภอ/เขต เมืองสระบุรี จังหวัด สระบุรี โดย นางสาวยุพา น้อยทอง และ นางสาวนิศาชล ใจยะ ผู้มีอำนาจลงนามผูกพันธนาคาร ขอทำหนังสือค้ำประกันฉบับนี้ไว้ต่อ องค์การบริหารส่วนจังหวัดสระบุรี ซึ่งต่อไปนี้เรียกว่า "ผู้ว่าจ้าง" ดังมีข้อความต่อไปนี้

1. ตามที่ บริษัท สุวิจักขณ์ อินเตอร์กรุป จำกัด ซึ่งต่อไปนี้เรียกว่า "ผู้รับจ้าง" ได้ทำสัญญาจ้าง ขุดลอกคลองแม่น้ำใน หมู่ที่ 2, 7, 6 ต.หนองหมู อ.วิหารแดง จ.สระบุรี

กับผู้ว่าจ้าง ตามสัญญาเลขที่ 97/2561 ลงวันที่ 24 สิงหาคม 2561 ซึ่งผู้รับจ้างต้องวางหลักประกันการปฏิบัติตามสัญญาต่อผู้ว่าจ้าง เป็นจำนวนเงิน 139,800.00 บาท (หนึ่งแสนสามหมื่นเก้าพันแปดร้อยบาทถ้วน) ซึ่งเท่ากับร้อยละ ห้า (5%) ของมูลค่าทั้งหมดของสัญญา

ข้าพเจ้ายินยอมผูกพันตนโดยไม่มีเงื่อนไขที่จะค้ำประกันในการชำระเงินให้ตามสิทธิเรียกร้องของผู้ว่าจ้าง จำนวนไม่เกิน 139,800.00 บาท (หนึ่งแสนสามหมื่นเก้าพันแปดร้อยบาทถ้วน) ในฐานะเป็นลูกหนี้ร่วม ในกรณีที่ผู้รับจ้างก่อให้เกิดความเสียหายใดๆ หรือต้องชำระค่าปรับ หรือค่าใช้จ่ายใดๆ หรือผู้รับจ้างมิได้ปฏิบัติตามภาระหน้าที่ใดๆ ที่กำหนดในสัญญาดังกล่าวข้างต้น ทั้งนี้ โดยผู้ว่าจ้างไม่จำเป็นต้องเรียกร้องให้ผู้รับจ้างชำระหนี้หนี้ก่อน

2. หนังสือค้ำประกันนี้มีผลใช้บังคับตั้งแต่วันทำสัญญาจ้างดังกล่าวข้างต้นจนถึงวันที่ 22 พฤศจิกายน 2562 และข้าพเจ้าจะไม่เพิกถอนการค้ำประกันภายในระยะเวลาที่กำหนดไว้

3. หากผู้ว่าจ้างได้ขยายระยะเวลาให้แก่ผู้รับจ้าง ให้ถือว่าข้าพเจ้ายินยอมในกรณีนั้นๆ ด้วย โดยให้ขยายระยะเวลาการค้ำประกันนี้ ออกไปตลอดระยะเวลาที่ผู้ว่าจ้างได้ขยายระยะเวลาให้แก่ผู้รับจ้างดังกล่าวข้างต้น

ข้าพเจ้าได้ลงนามและประทับตราไว้ต่อหน้าพยานเป็นสำคัญ

บมจ.ธนาคารกสิกรไทย

ลงลายมือชื่อ

(นางสาวยุพา น้อยทอง)



ผู้ค้ำประกัน

(นางสาวนิศาชล ใจยะ)

(นางสาวคณิน ใจยะ)

ลงลายมือชื่อ

(นางสาวปรียา ชศรีเมฆ)

พยาน

ลงลายมือชื่อ

(นางสาวคณิน ใจยะ)

พยาน

เมื่อหนังสือค้ำประกันฉบับนี้หมดอายุบังคับ หรือหมดภาระผูกพันแล้ว โปรดส่งคืนธนาคาร

การติดต่อเกี่ยวกับหนังสือค้ำประกันฉบับนี้ โปรดอ้างเลขที่ข้างบนด้วยทุกครั้ง

ปีงบประมาณ 2561




แผนงานย่อยสัญญาจ้างที่ ๑๗/๒๕๖๑
ลงวันที่ ๒๔.๑.๖๑ จำนวน ๒๗ หน้า

ลงชื่อ.....ผู้ว่าราชการจังหวัด

ลงชื่อ.....นางสาว สว่างใจ.....ผู้ว่าราชการจังหวัด

ลงชื่อ.....นาย.....ผู้อำนวยการ

ลงชื่อ.....นาย.....ผู้อำนวยการ

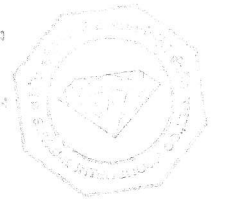

โครงการขุดลอกคลองแม่น้ำใน

หมู่ที่ 2,7,6 ต.หนองหมู อ.วิหารแดง จ.สระบุรี

สำเนาถูกต้อง

✓

(นางนงคณัฐ ศรีนาคา)


นักวิชาการพัสดุชำนาญการ

แบบคู่ฉบับประกาศนียบัตรโครงการ

๕

แผนผังบริเวณ โดยสังเขป

เลขที่..... 97/2561
 ลงวันที่ 24 ธ.ค. 61..... 27

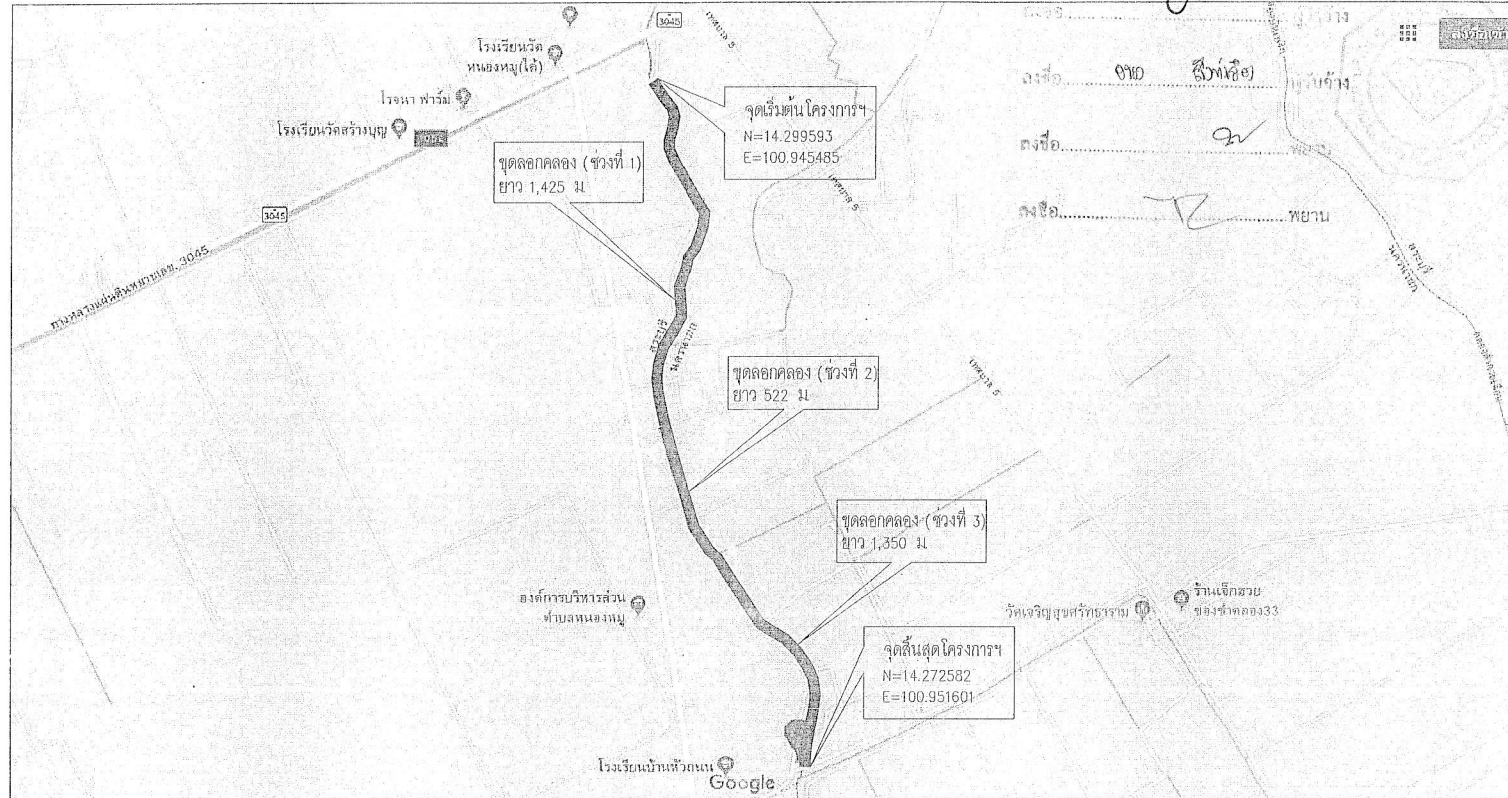







สุกาคิม	ช่วงที่ 1	ปากคลองกว้าง เฉลี่ย 20.00 ม	กันคลองกว้างเฉลี่ย 10.00 ม	ลึกเฉลี่ย 2.50 ม	ยาวประมาณ 1,425 ม	
	ช่วงที่ 2	ปากคลองกว้าง เฉลี่ย 30.00 ม	กันคลองกว้างเฉลี่ย 18.00 ม	ลึกเฉลี่ย 2.50 ม	ยาวประมาณ 522 ม	
	ช่วงที่ 3	ปากคลองกว้าง เฉลี่ย 35.00 ม	กันคลองกว้างเฉลี่ย 28.00 ม	ลึกเฉลี่ย 2.50 ม	ยาวประมาณ 1,350 ม	
	จุดตกใหม่	ช่วงที่ 1	ปากคลองกว้าง เฉลี่ย 20.00 ม	กันคลองกว้างเฉลี่ย 13.00 ม	ลึกเฉลี่ย 3.50 ม	ยาวประมาณ 1,425 ม
		หรือคิดเป็นปริมาณดินเลนและวัชพืช ที่จุดตกไม่น้อยกว่า 28,850 ลบม				
		ช่วงที่ 2	ปากคลองกว้าง เฉลี่ย 30.00 ม	กันคลองกว้างเฉลี่ย 23.00 ม	ลึกเฉลี่ย 3.50 ม	ยาวประมาณ 522 ม
จุดตกใหม่	หรือคิดเป็นปริมาณดินเลนและวัชพืช ที่จุดตกไม่น้อยกว่า 17,090 ลบม					
	ช่วงที่ 3	ปากคลองกว้าง เฉลี่ย 35.00 ม	กันคลองกว้างเฉลี่ย 28.00 ม	ลึกเฉลี่ย 3.50 ม	ยาวประมาณ 1,350 ม	
	หรือคิดเป็นปริมาณดินเลนและวัชพืช ที่จุดตกไม่น้อยกว่า 42,525 ลบม					
	รวมคิดเป็นปริมาณดินเลนและวัชพืช ที่จุดตกไม่น้อยกว่า 88,465 ลบม (ตามแบบฉบับฯ ตัวบวริ)					

Handwritten signature: *[Signature]*



องค์การบริหารส่วนจังหวัดสระบุรี

 
สาขา/ออกแบบ		นางพนิตยา ศรีนิภา นางสาวโชติภา ใส	หัวหน้าหอสังคม และออกแบบ		นางสาวสุภาวดี อิ่มสุข หัวหน้าหอสังคมและออกแบบ
วิศวกร		นายพรชัย แก้วจันทร์ วิศวกรโยธาชำนาญการ	ผู้ควบคุมการก่อสร้าง		นายสุภาวดี อิ่มสุข ผู้ควบคุมการก่อสร้าง
เขียนแบบ		นายทองแดง นามปัส ผู้ช่วยนายช่างเขียนแบบ	มาตราส่วน NO SCALE	๓/๓/๒๕๖๓	แผ่นที่ 1

โครงการขุดลอกคลองแม่น้ำใน
หมู่ที่ 2,7,6 ต.หนองหมู อ.วิหารแดง จ.สระบุรี

เอกสารแนบท้ายแบบร่าง 2.1 หน้า 4

แบบแนบท้าย... เลขที่ 97/2561
ลงวันที่ 24 ธ.ค. 61 จำนวน 29 หน้า

ชื่อ...
ชื่อ...
ชื่อ...
ชื่อ...

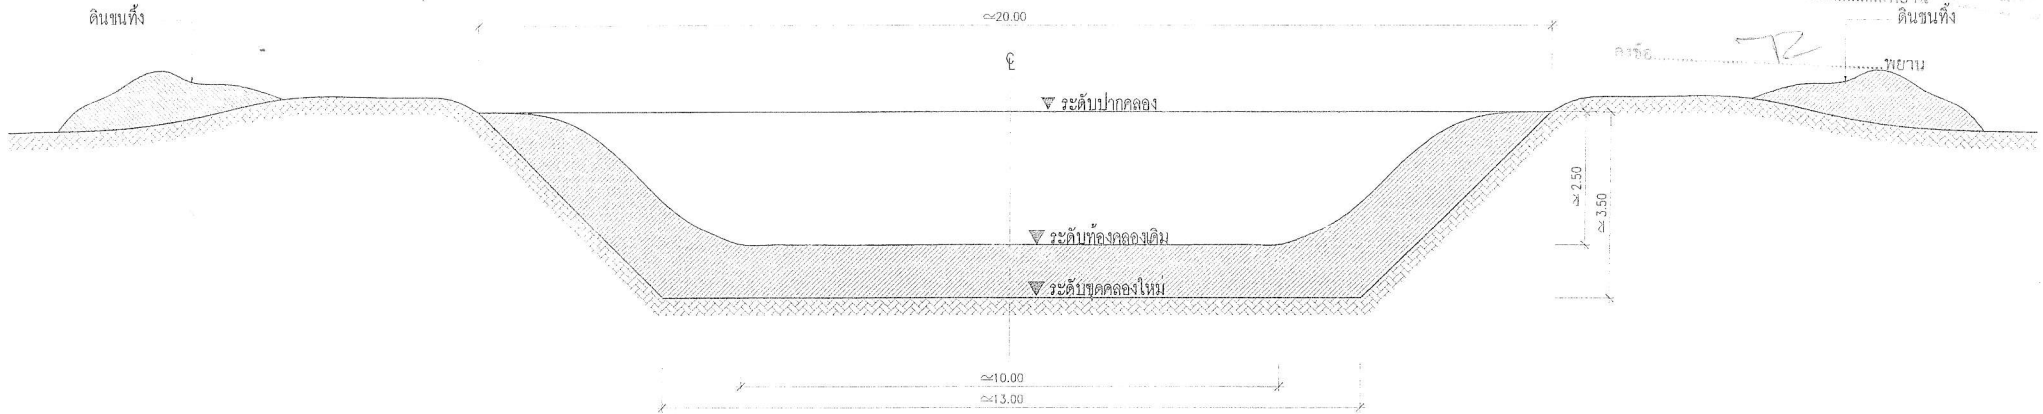







รูปตัดมาตรฐานตามขวาง (ช่วงที่ 1)

หมายเหตุ


- มิติต่าง ๆ เป็นเมตรนอกจากจะกำหนดเป็นอย่างอื่น
- ช่วงระยะและรูปแบบการขุดลอกอาจมีการเปลี่ยนแปลงได้ตามความเหมาะสมกับพื้นที่
ซึ่งนี้อยู่ในดุลยพินิจของผู้ควบคุมงาน โดยปริมาณงานต้องไม่น้อยกว่าประมาณการ
- การขุดลอกให้ชุดตามลักษณะโดยเว้นการขุดลอกช่วงสะพาน, ถนน และทางข้ามอื่นๆ
โดยเว้นระยะให้เหมาะสมกับพื้นที่เพื่อไม่ให้เกิดความเสียหายต่อโครงสร้างนั้น
- ด้านหนึ่ง ความยาว, ระดับ และความลาดชันของการขุด อาจมีการเปลี่ยนแปลงรายละเอียดไปจากแบบได้
เพื่อให้เหมาะสมกับสภาพภูมิประเทศและประโยชน์การใช้งาน ทั้งนี้จะต้องได้รับความเห็นชอบจากนายช่าง
ผู้ควบคุมงานและคณะกรรมการตรวจการจ้างก่อน
- ดินที่ได้จากการขุดลอกให้นำไปถมแก้ไขบริเวณสองฝั่งคลองให้เหมาะสมกับสภาพพื้นที่ หากช่วงใดไม่สามารถดำเนินการได้
ให้นำดินที่เหลือไปกองทิ้งบริเวณที่ คณะกรรมการตรวจการจ้างกำหนด
- ความยาวขุดลอกตามแนวสำรวจ 1,425 ม. ระยะที่ขุดลอกคลอง 1,425 ม.
- กรณีเกิดข้อขัดแย้ง ระหว่างรูปแบบและรายการ ให้ถือการวินิจฉัยของผู้ควบคุมงานเป็นข้อยุติ

ดำเนินการถูกต้อง


(นางสาวกัญญา ศรีนิศา)
นักวิชาการพัสดุชำนาญการ
แบบแปลนประกอบโครงการขุดลอกคลอง

 องค์การบริหารส่วนจังหวัดสระบุรี	โครงการ	ขุดลอกคลองแม่น้ำใน หมู่ที่ 2,7,6 ต.หนองหมู อ.วิหารแดง จ.สระบุรี				
	สำรวจออกแบบ		นายสุรินทร์ กอปลีอง นายช่างโยธาอาวุโส	หัวหน้าฝ่ายสำรวจ และออกแบบ		นายสุรพล อินสุต หัวหน้าฝ่ายสำรวจและออกแบบ
	วิศวกร		นายพรชัย แก้วปิ่น วิศวกรโยธาดำเนินการ	ผู้ชำนาญการกองช่าง		นายอำนาจ ธีระกิจ ผู้ชำนาญการกองช่าง
	เขียนแบบ		นายอลงกรณ์ นาคปัทมา ผู้ช่วยนายช่างเขียนแบบ	มาตรฐาน HO SCALE	9/6/ป/...../.....	แผ่นที่ 2

โครงการขุดลอกคลองแม่น้ำใน หมู่ที่ 2,7,6 ต.หนองหมู อ.วิหารแดง จ.สระบุรี

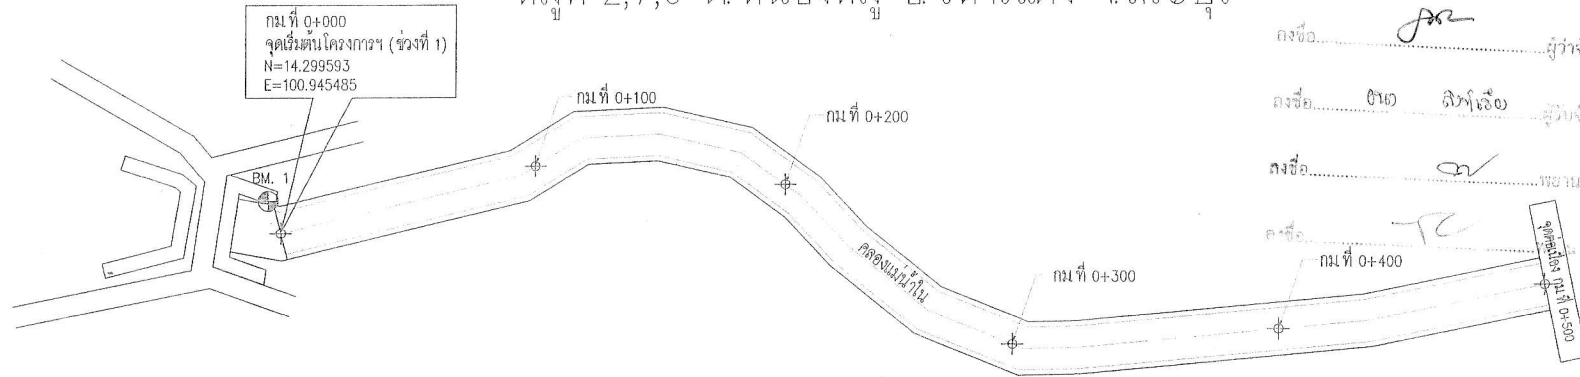


รูปแปลน

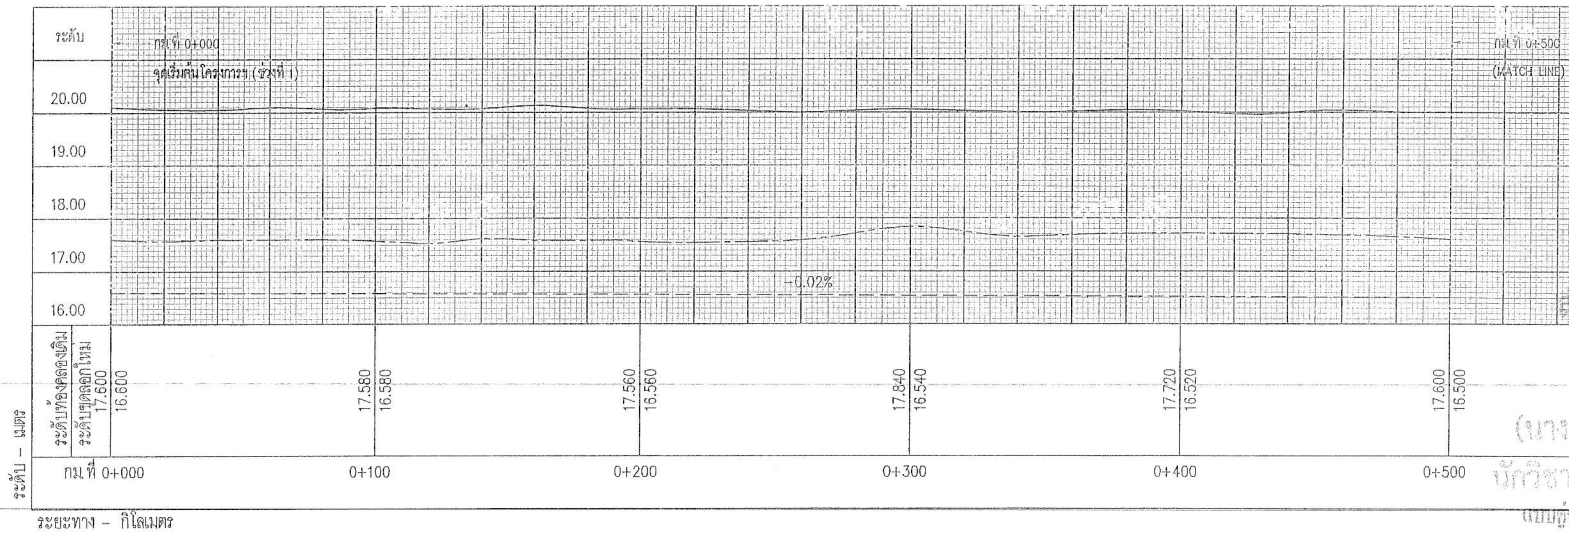

รูปตัดตามยาว

⊕ BM. 1 อยู่ที่ พื้นดินประมาณ ห่างจาก ก.ม.ที่ 0+000 ทางซ้ายคลอง ระยะประมาณ 12.00 ม. มีค่าระดับ 10.000 (รสน)

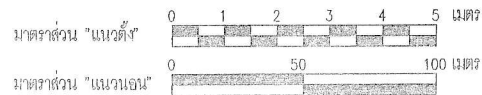

สัญลักษณ์

----- ระดับคันคลอง
----- ระดับพื้นดินเดิม
----- ระดับขุดลอกใหม่

	โครงการ	ขุดลอกคลองแม่น้ำใน หมู่ที่ 2,7,6 ต.หนองหมู อ.วิหารแดง จ.สระบุรี				
	สำรวจออกแบบ	นายสมโภชน์ กลมไธสง นายช่างโยธาฯ กว.สอ.	หัวหน้าฝ่ายสำรวจ และออกแบบ		นายสุรพล อินสูง หัวหน้าฝ่ายสำรวจและออกแบบ	
	วิศวกร	นายกรชัย แก้วกังหัน วิศวกรโยธาชำนาญการ	ผู้สำรวจการก่อสร้าง		นายอัครเดช ศรีแจ้ง ผู้สำรวจการก่อสร้าง	
	เขียนแบบ	นายฉัตรกรณ์ นามปรีชา ผู้ช่วยนายช่างเขียนแบบ	นายพรสวรรค์	ว/ก/ป/...../.....	แผ่นที่	3

กองบริหารส่วนจังหวัดสระบุรี


โครงการขุดลอกคลองแม่น้ำเน
หมู่ที่ 2,7,6 ต.หนองหมุ อ.วิหารแดง จ.สระบุรี

เอกสารแนบท้ายสัญญาที่ ๑.๓ หน้า 6


ฉบับร่างสัญญาที่ ๑๗/๒๕๖๑
วันที่ 24 ธ.ค. ๖1
จำนวน ๒๗ หน้า



ชื่อ..... กู้วาง
ชื่อ..... พยาน

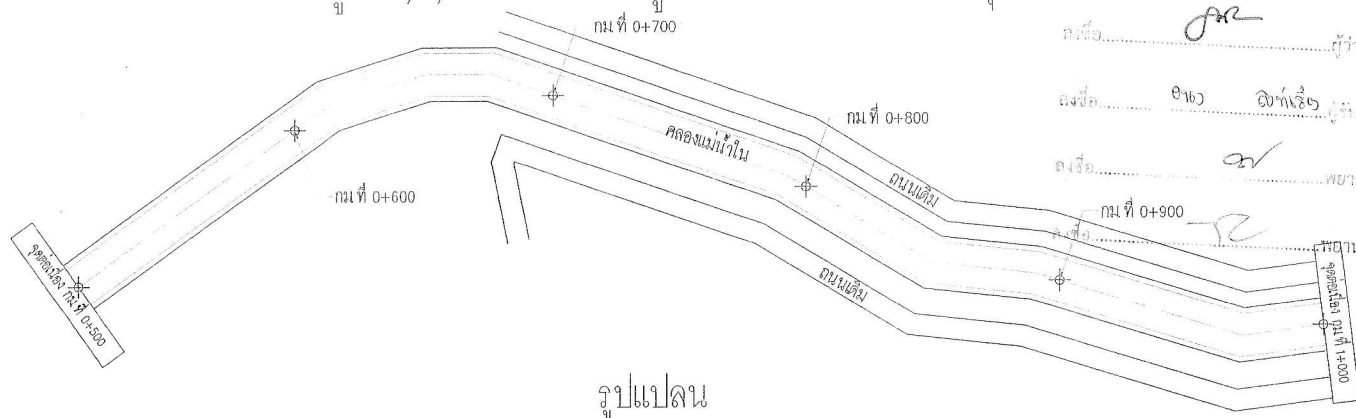

รูปแปลน

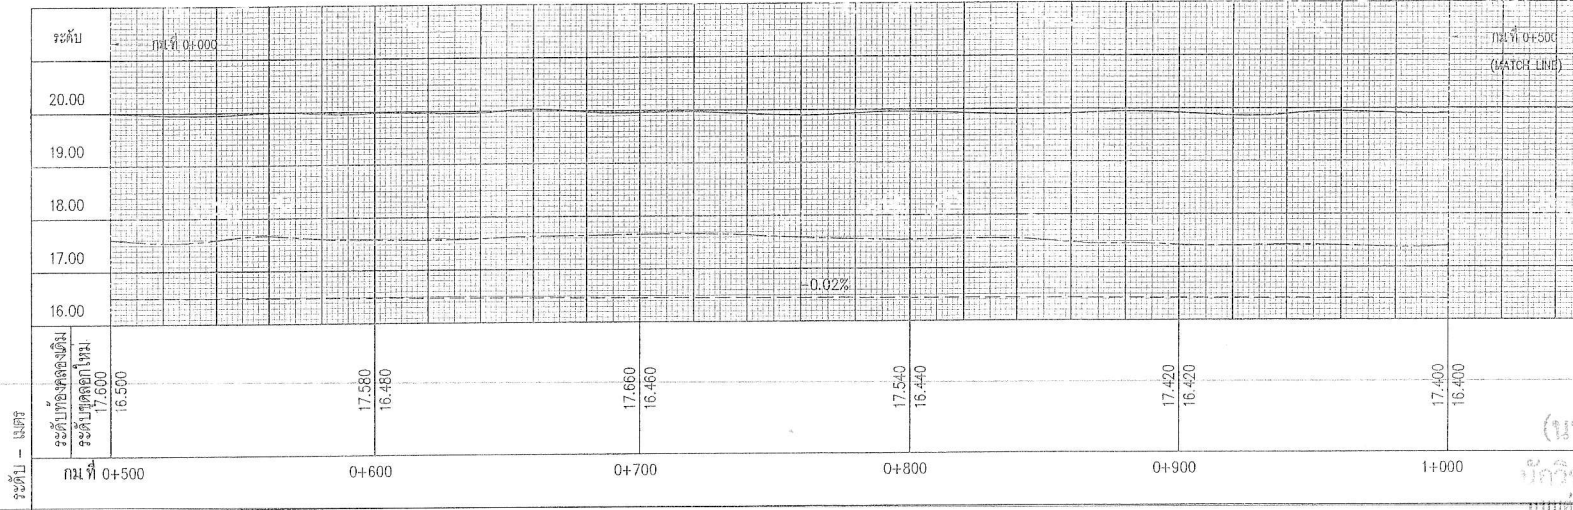


สำเนาถูกต้อง

(นางเนกคันช ศรีนาคา)

นักวิชาการพัสดุชำนาญการ

นาย.....

รูปตัดตามยาว

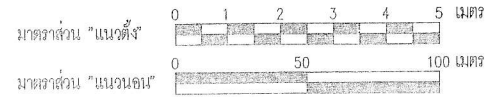


สัญลักษณ์
_____ ระดับดินคลอง
_____ ระดับพื้นดินเดิม
_____ ระดับขุดลอกใหม่

	สำรวจ/ออกแบบ		นายสมเกียรติ วัฒนกิจ นายวิชาญ ไขว้สาย	หัวหน้าฝ่ายสำรวจ และออกแบบ		นายสุรเดช อินสุ หัวหน้าฝ่ายสำรวจและออกแบบ
	วิศวกร		นายพรชัย แก้วนิรัน วิศวกรโยธาชำนาญการ	ผู้ชำนาญการกองช่าง		นายอำนาจ วัฒนกิจ ผู้ชำนาญการกองช่าง
	เขียนแบบ		นายอรรถกร นาคปวิธา ผู้ช่วยนายช่างเขียนแบบ	มาตรฐาน NO SCALE	๑/๑/๖1/...../.....	วันที่ 4

โครงการขุดลอกคลองแม่น้ำใน หมู่ที่ 2,7,6 ต.หนองหนู อ.วิหารแดง จ.สระบุรี


เอกสารแนบท้ายสัญญาข้อที่ ๒.1 หน้า 7

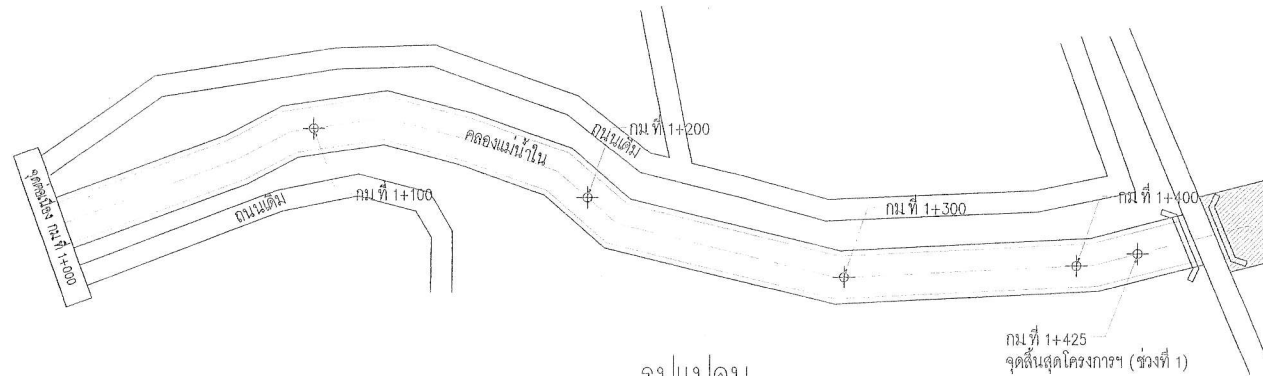

รูปแปลน

แบบแนบท้ายสัญญา ข้อที่ ๑๗/๒๕๖1
ลงวันที่ ๒๔ ธ.ค. ๖1 จำนวน ๒๗ หน้า

ขุดลอกคลองช่วงที่ 2
ชื่อ.....
ชื่อ.....
ชื่อ.....
ชื่อ.....

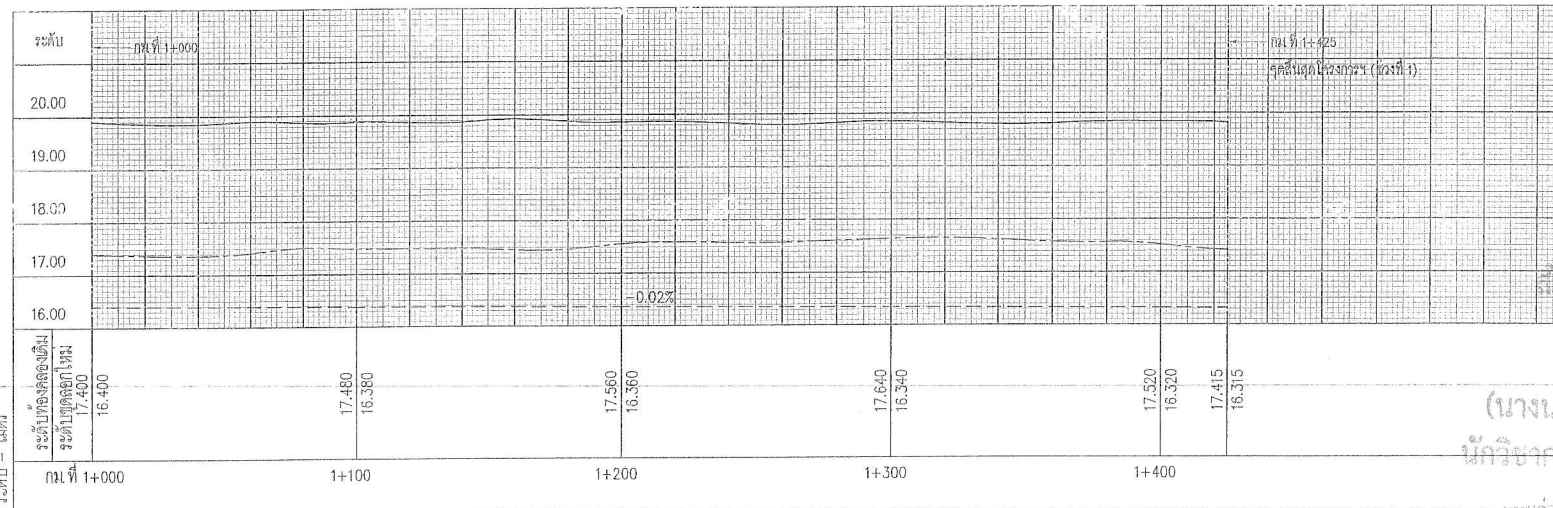


ระยะทาง - กิโลเมตร

รูปตัดตามยาว

เป็นเอกเทศ

(นางนงลักษณ์ ศรีมาคา)
นักวิชาการพัสดุชำนาญการ

แบบร่างขึ้นประกอบการพิจารณา

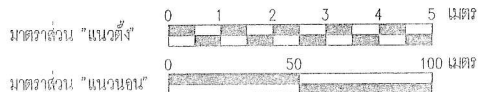


สัญลักษณ์

ระดับคันคลอง
ระดับท้องคลองเดิม
ระดับขุดลอกใหม่


โครงการ	ขุดลอกคลองแม่น้ำใน หมู่ที่ 2,7,6 ต.หนองหนู อ.วิหารแดง จ.สระบุรี				
สำรวจออกแบบ		นายสมเกียรติ กลมปล่อง นายช่างโยธาอาวุโส	หัวหน้าฝ่ายสำรวจ และออกแบบ		นายบรรพต อินสุ หัวหน้าฝ่ายสำรวจและออกแบบ
วิศวกร		นายพรชัย แก้วปิ่น วิศวกรโยธาชำนาญการ	ผู้ควบคุมการก่อสร้าง		นายอานนท์ รื่นใจ ผู้ควบคุมการก่อสร้าง
เขียนแบบ		นายสมศักดิ์ นาคปิจา ผู้ชำนาญการเขียนแบบ	มาตราส่วน NO SCALE	๑/๕/๖1	แผ่นที่ 5




กองการโยธาจังหวัดสระบุรี

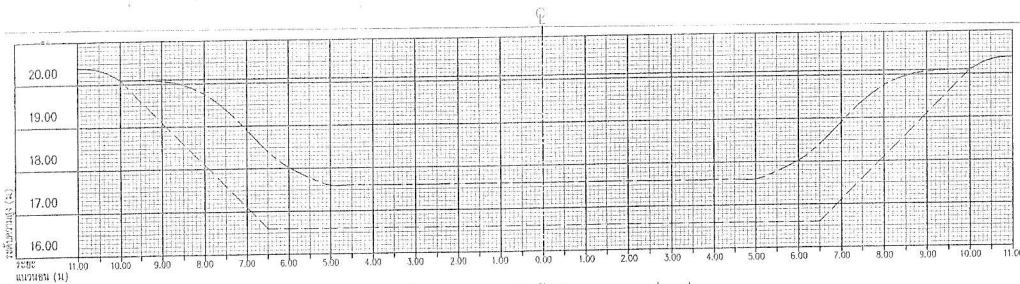


กม ที่ 0+000 จุดเริ่มต้นโครงการฯ (ช่วงที่ 1)
พื้นที่หน้าตัดท้องคลองขุดลอก..... 22.84 ตร.ม.

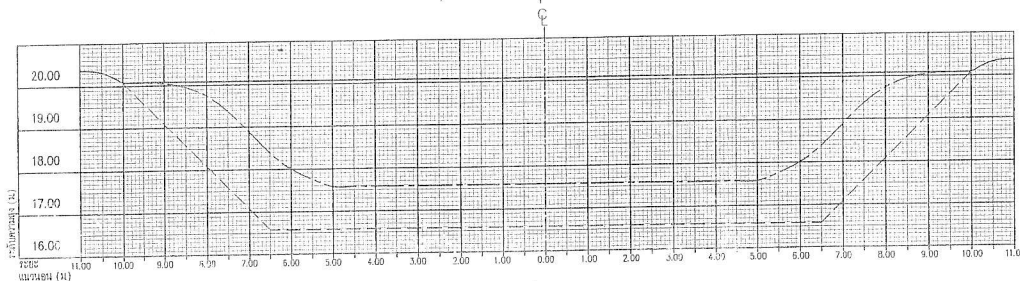


กม ที่ 0+100
พื้นที่หน้าตัดท้องคลองขุดลอก..... 22.84 ตร.ม.

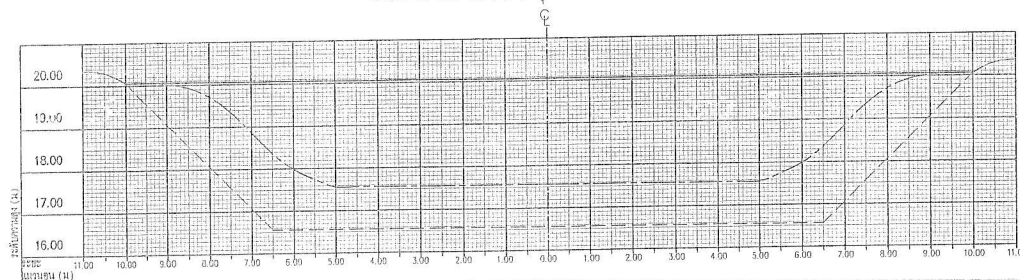


กม ที่ 0+200
พื้นที่หน้าตัดท้องคลองขุดลอก..... 22.84 ตร.ม.

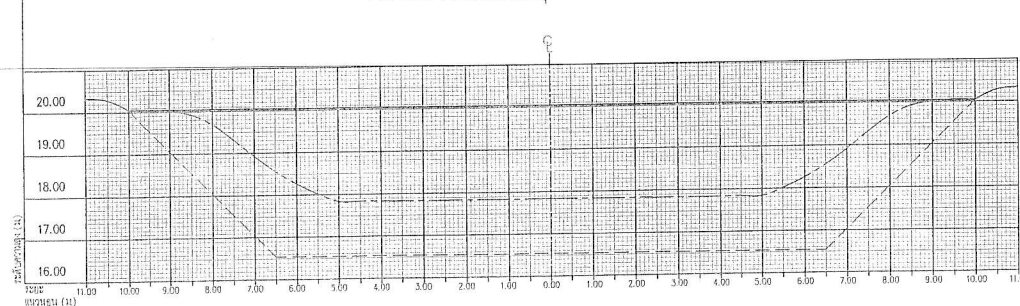


กม ที่ 0+300
พื้นที่หน้าตัดท้องคลองขุดลอก..... 26.84 ตร.ม.

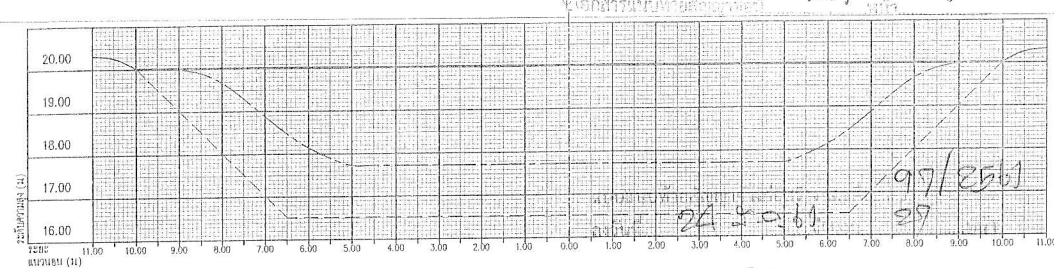


กม ที่ 0+400
พื้นที่หน้าตัดท้องคลองขุดลอก..... 25.52 ตร.ม.

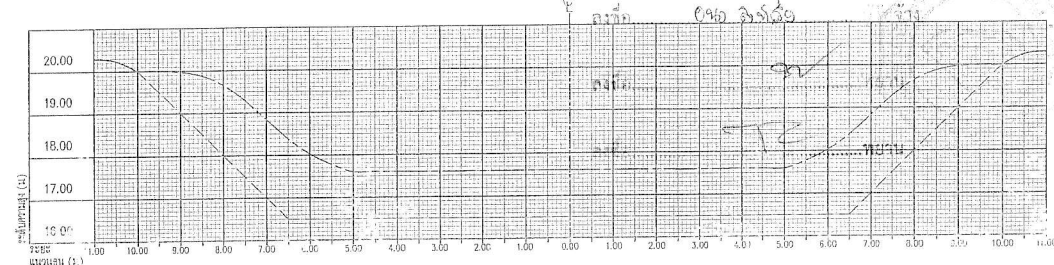

กม ที่ 0+500
พื้นที่หน้าตัดท้องคลองขุดลอก..... 24.30 ตร.ม.

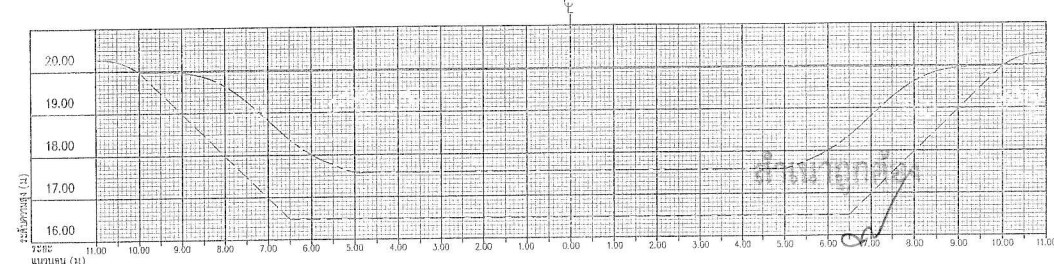

กม ที่ 0+600
พื้นที่หน้าตัดท้องคลองขุดลอก..... 24.30 ตร.ม.







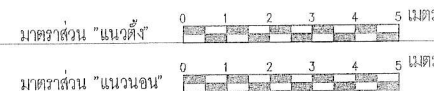


สัญญาเลขที่.....
ระดับคันคลอง.....
ระดับท้องคลองเดิม.....
ระดับขุดลอกใหม่.....




องค์การบริหารส่วนจังหวัดสระบุรี

โครงการ	ขุดลอกคลองแม่ใน/หมู่ที่ 2,6 ต.หนองหญ้า อ.วิหารแดง จ.สระบุรี				

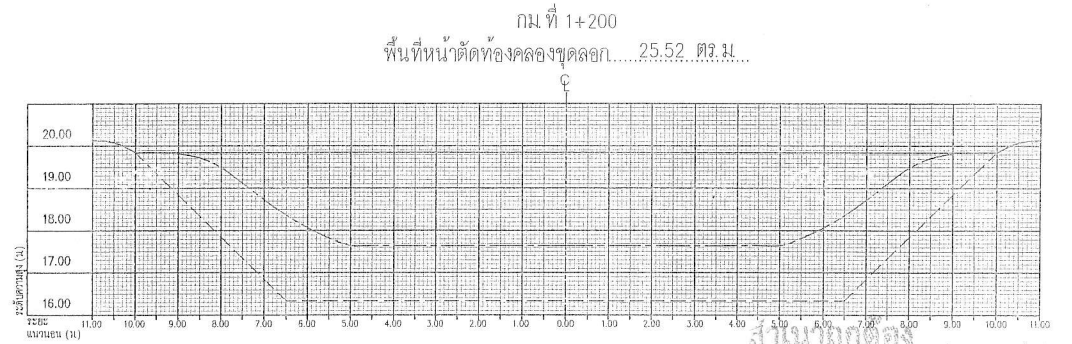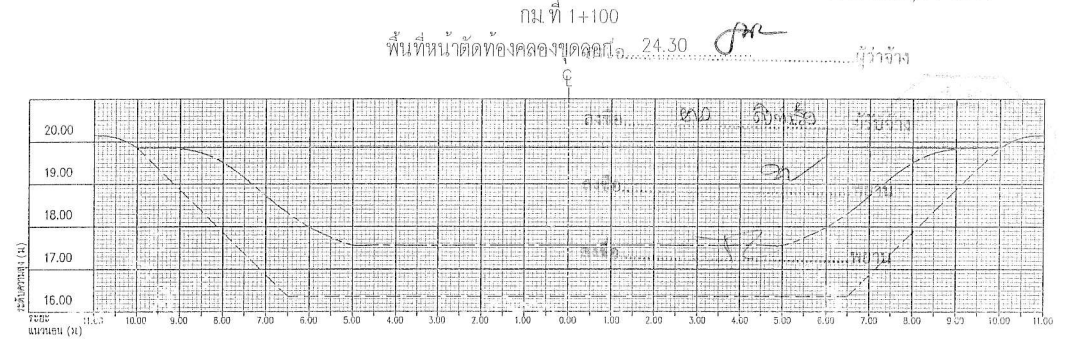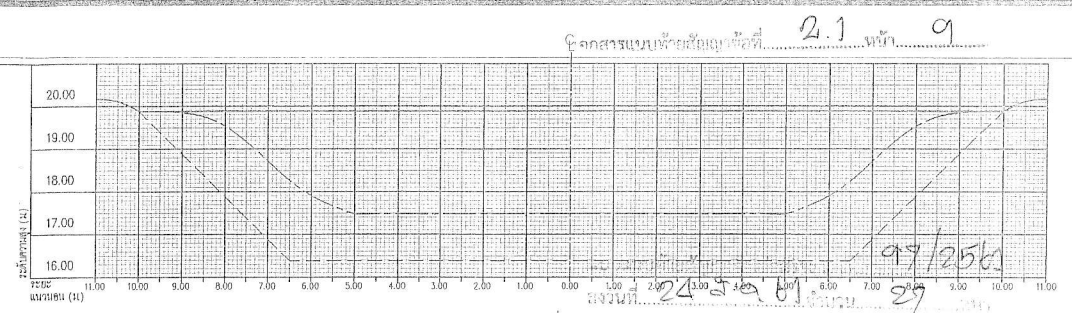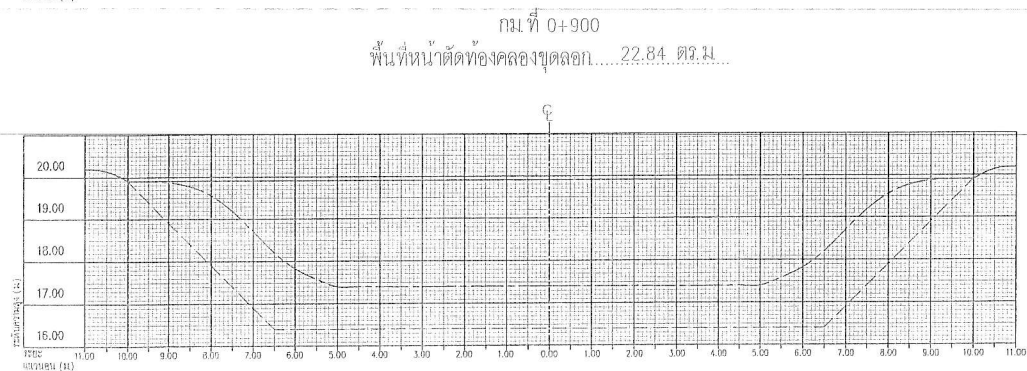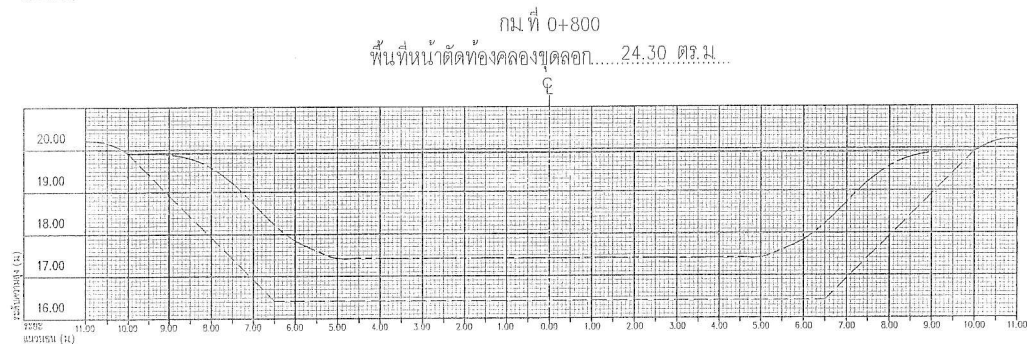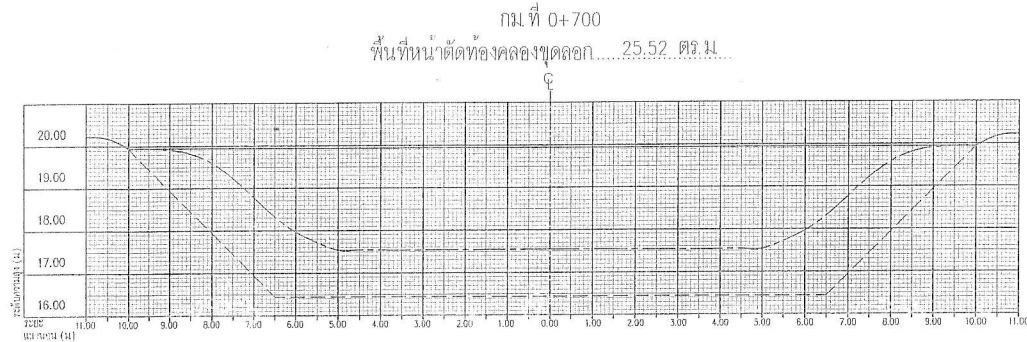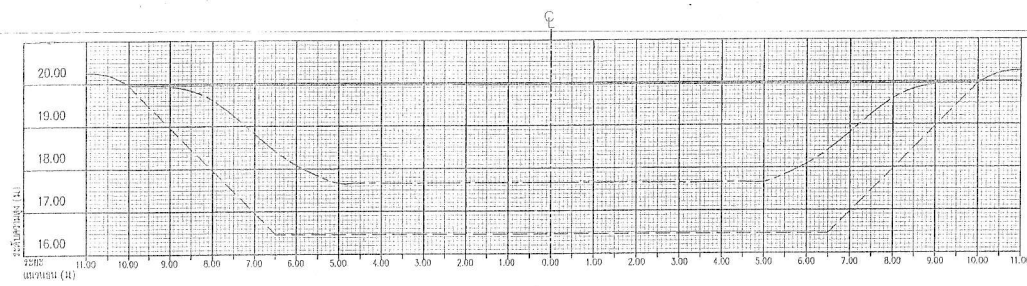


มาตราส่วน "แนวตั้ง" 0 1 2 3 4 5 เมตร
มาตราส่วน "แนวนอน" 0 1 2 3 4 5 เมตร

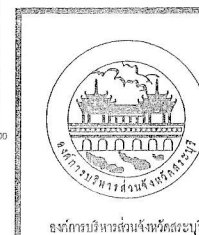




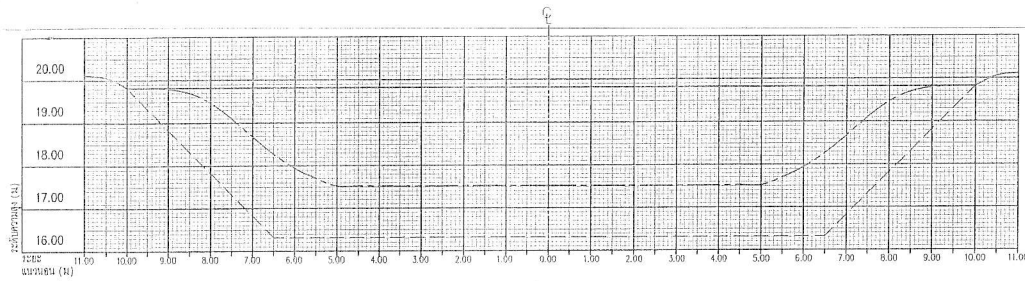

กม. ที่ 1+400
พื้นที่หน้าตัดท้องคลองขุดลอก 25.52 ตร.ม.

มาตราส่วน "แนวตั้ง"

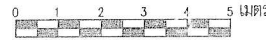


มาตราส่วน "แนวนอน"



สัญลักษณ์



ระดับคันคลอง
ระดับท้องคลองเดิม
ระดับขุดลอกใหม่

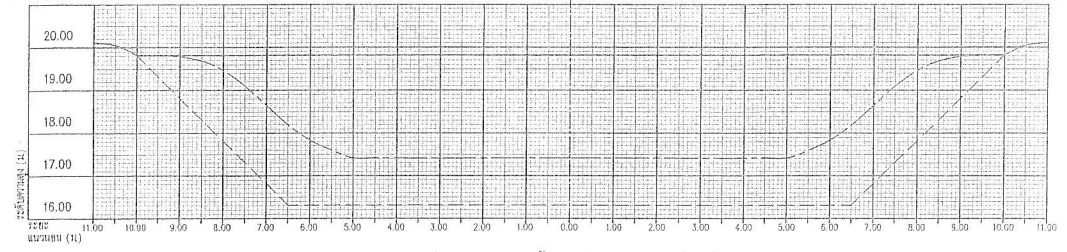

กม. ที่ 1+425 จุดสิ้นสุดโครงการ (ช่วงที่ 1)
พื้นที่หน้าตัดท้องคลองขุดลอก 24.30 ตร.ม.

แบบแบบทำสัญญารื้อถอนสร้าง ๑๗/๒๕๖๑
ลงวันที่ ๑๔ ๑๐ ๖๑ ลงนาม ๒๗ หน้า

ลงชื่อ.....ผู้จ้าง







ลงชื่อ.....ผู้รับจ้าง

ลงชื่อ.....พยาน

ลงชื่อ.....พยาน

สำเนาถูกต้อง

(นางนงคัมภีร์ ศรีนาคา)
นักวิชาการพัสดุชำนาญการ


	สัญญาออกแบบ		นายสมโภชน์ กลมเป็ด นายช่างโยธาอาวุโส	หัวหน้าฝ่ายสำรวจ และออกแบบ		นายสุรวิทย์ อินสุ หัวหน้าฝ่ายสำรวจและออกแบบ
	วิศวกร		นายพชรชัย แก้วบึง วิศวกรโยธาชำนาญการ	ผู้ควบคุมการก่อสร้าง		นายอรรถวิทย์ รุ่งเรือง ผู้ควบคุมการก่อสร้าง
	เขียนแบบ		นายอดุลกรณ นาคปวิศา ผู้ช่วยนายช่างโยธา	ภาคส่วน NO SCALE	ว/ด/ป/...../.....	เลขที่ 8

โครงการขุดลอกคลองแม่น้ำใน
หมู่ที่ 2,7,6 ต.หนองหมู่ อ.วิหารแดง จ.สระบุรี

เอกสารแนบท้ายสัญญาข้อที่ 2.1 หน้า 11

ฉบับแก้ไขสัญญาฉบับที่ 97/2561
ลงวันที่ 24 ธ.ค. 61

ชื่อ ผู้จ้าง
ชื่อ วิชาญ วิชาญ ผู้จ้าง
ชื่อ พิชาน พิชาน
ชื่อ พิชาน

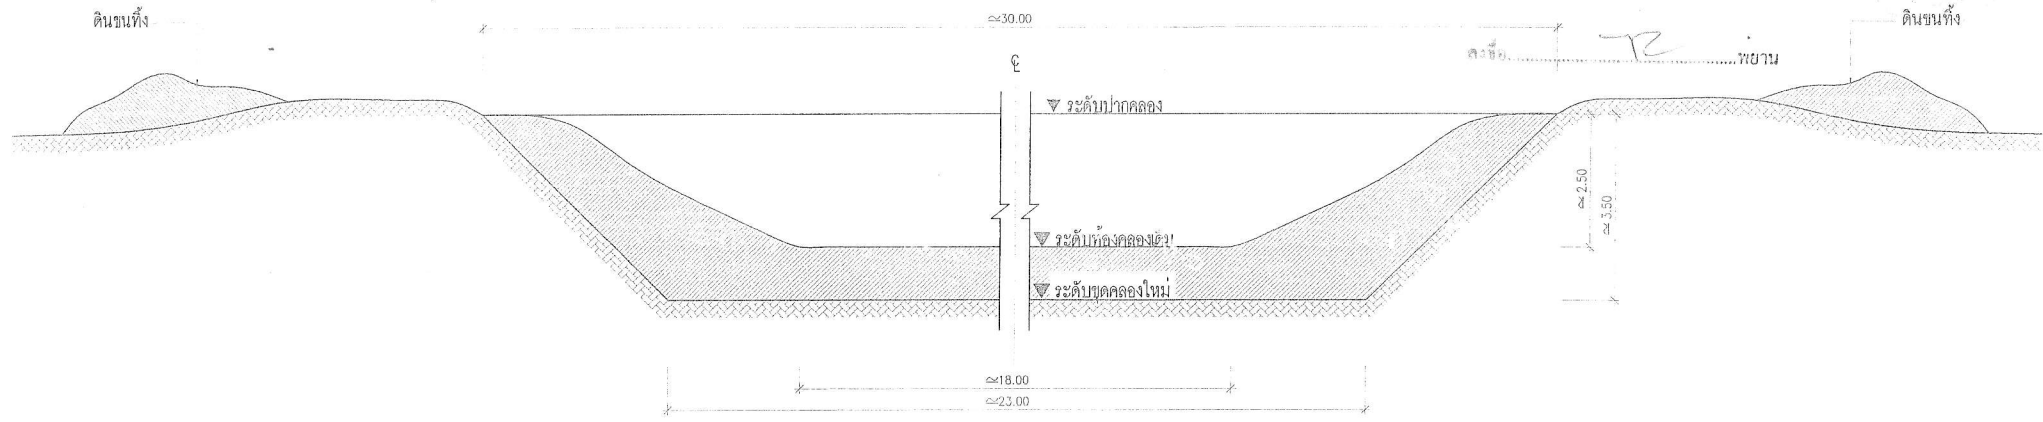

รูปตัดมาตรฐานตามขวาง (ช่วงที่ 2)

สำเนาถูกต้อง

(นางนงนุช ศรีนาคา)
วิศวกรที่สุ่ขันานัญการ

นาย.....

หมายเหตุ


- มิติต่างๆ เป็นเมตรนอกจากจะกำหนดเป็นอย่างอื่น
- ช่วงระยะและรูปแบบการขุดลอกอาจมีการเปลี่ยนแปลงได้ตามความเหมาะสมกับพื้นที่
ทั้งนี้ให้อยู่ในดุลยพินิจของช่างผู้ควบคุมงาน โดยปริมาณงานต้องไม่น้อยกว่าประมาณการ
- การขุดลอกให้ขุดตามลำคลองโดยเว้นการขุดลอกช่วงสะพาน ถนน และทางข้ามอื่นๆ
โดยเว้นระยะให้เหมาะสมกับพื้นที่เพื่อไม่ก่อให้เกิดความเสียหายต่อโครงสร้างนั้น
- ตำแหน่ง ความยาว ระดับ และความลาดชันของการขุด อาจมีการเปลี่ยนแปลงรายละเอียดไปจากแบบได้
เพื่อให้เหมาะสมกับสภาพภูมิประเทศและประโยชน์การใช้งาน ทั้งนี้จะต้องได้รับความเห็นชอบจากนายช่าง
ผู้ควบคุมงานและคณะกรรมการตรวจการจ้างก่อน
- ดินที่ได้จากการขุดลอกให้นำไปถมแก้ไขบริเวณสองฝั่งคลองให้เหมาะสมกับสภาพพื้นที่ หากช่วงใดไม่สามารถดำเนินการได้
ให้นำดินที่เหลือไปกองทิ้งบริเวณที่ ที่คณะกรรมการตรวจการจ้างกำหนด
- ความยาวคลองตามแนวสำรวจ 522 ม. ระยะที่ขุดลอกคลอง 522 ม.
- กรณีเกิดข้อขัดแย้ง ระหว่างรูปแบบและรายการให้ถือการวินิจฉัยของช่างผู้ควบคุมงานเป็นข้อยุติ

<p>องค์การบริหารส่วนจังหวัดสระบุรี</p>	โครงการ	ขุดลอกคลองแม่น้ำใน หมู่ที่ 2,7,6 ต.หนองหมู่ อ.วิหารแดง จ.สระบุรี				
	สำรวจ ออกแบบ		นายสมเกียรติ วัฒนกิจ	หัวหน้าฝ่ายสำรวจ และออกแบบ		นายพรกฤษ อินสุ
	วิศวกร		นายสมชัย นวกิจวัจน์	ผู้ชำนาญการกองช่าง		นายอัครเดช วัฒนกิจ
	เขียนแบบ		นายสมเกียรติ นวกิจวัจน์	นายช่าง	9/9/61	ผู้ชำนาญการกองช่าง
			ผู้ช่วยนายช่างเขียนแบบ	NO SCALE/...../.....	แผ่นที่ 9


โครงการขุดลอกคลองแม่น้ำใน หมู่ที่ 2,7,6 ต.หนองหมู อ.วิหารแดง จ.สระบุรี

เอกสารแนบท้ายสัญญาจ้างที่ 2.1 หน้า 12

พจนานุกรมทางสัญญาจ้างที่ ๑๑/๒๕๖1
ลงวันที่ ๒๔ สิงหาคม ๒๕๖๑

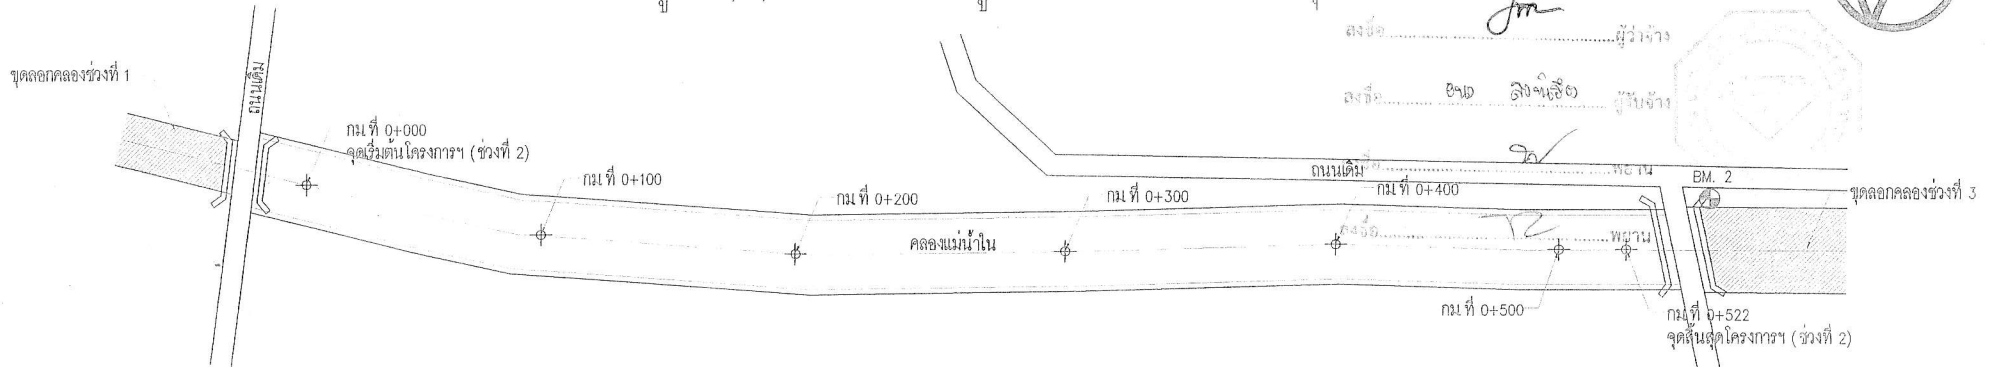


รูปแปลน

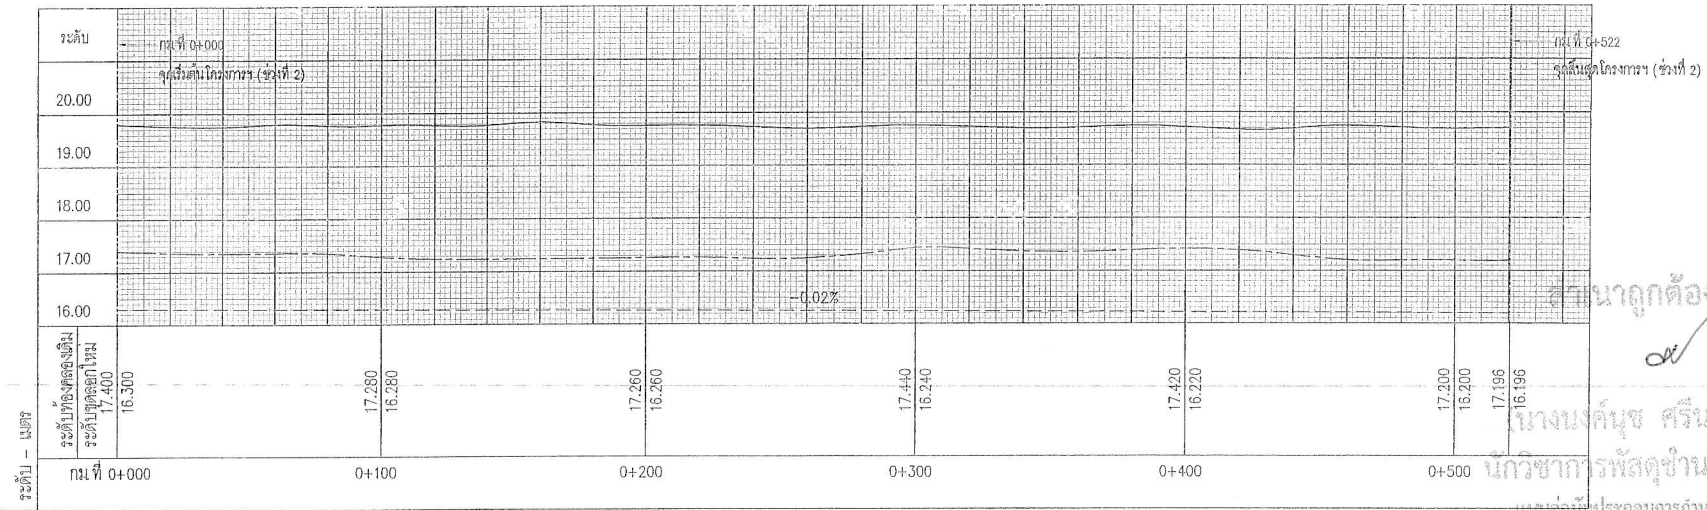

รูปตัดตามยาว

๑ BM. 2 อยู่ใต้สะพานคอนกรีต ห่างจาก ๕ กม.ที่ 0+522 ทางซ้ายคลอง ระยะประมาณ 19.00 ม. มีค่าระดับ 20.573 (รสม.)

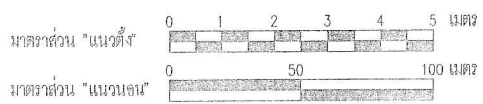


สัญลักษณ์
 _____ ระดับคันคลอง
 - - - - - ระดับท้องคลองเดิม
 - - - - - ระดับขุดใหม่

โครงการ		ขุดลอกคลองแม่น้ำใน หมู่ที่ 2,7,6 ต.หนองหมู อ.วิหารแดง จ.สระบุรี			
สัญญาฉบับ		นายสมเกียรติ กลองโล่ง นายช่างโยธาอาวุโส	หัวหน้าฝ่ายสำรวจ และออกแบบ		นายสุภากร อินต๊ะ หัวหน้าฝ่ายสำรวจและออกแบบ
วิศวกร		นายพรชัย เพ็ชรรัตน์ วิศวกรโยธาชำนาญการ	ผู้ชำนาญการกองช่าง		นายธนากร รื่นเรือง ผู้ชำนาญการกองช่าง
เขียนแบบ		นายอลงกรณ์ นาคปัทมา ผู้ช่วยนายช่างเขียนแบบ	มาตราส่วน NO SCALE	๗/๗/๖๑	แผ่นที่ 10




เจ้าพนักงานท้องถิ่นจังหวัดสระบุรี

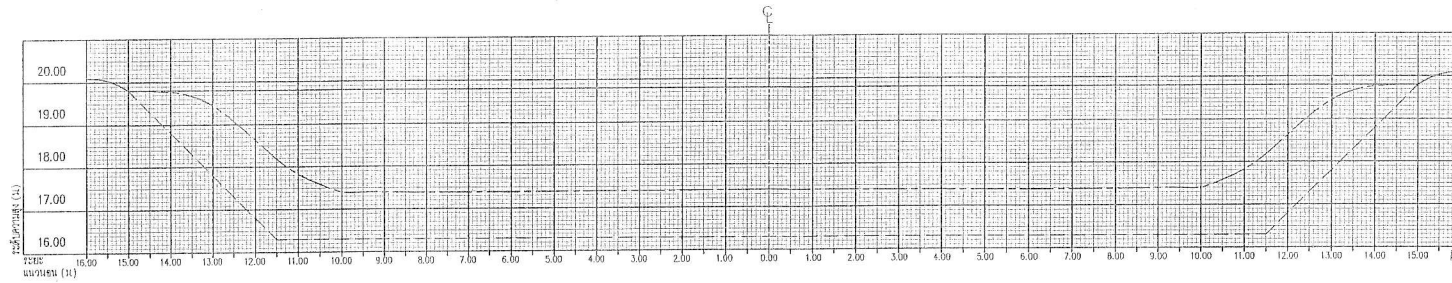


กม ที่ 0+000 จุดเริ่มต้นโครงการ (ช่วงที่ 2)
พื้นที่หน้าตัดที่ออกแบบ..... 35.08 ตร.ม.

แบบแนบท้ายสัญญาข้อที่ 2.1 หน้า 13
วันที่ 21.8.61
97/2561
29

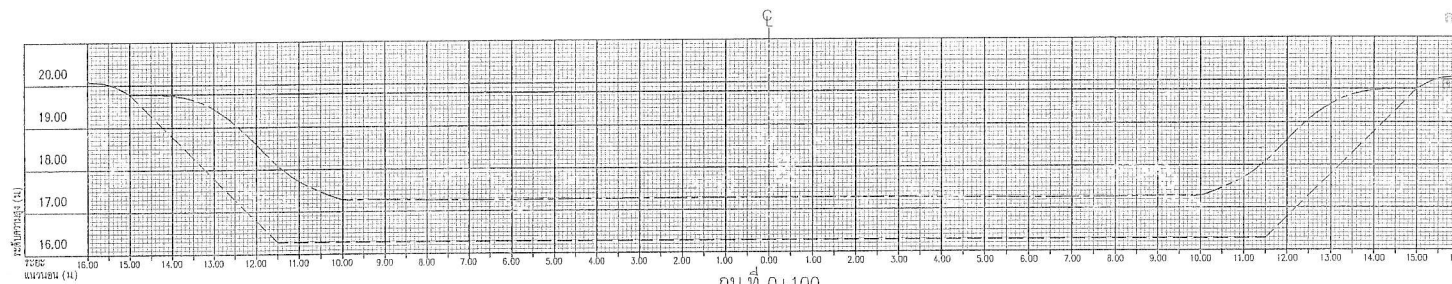

กม ที่ 0+100
พื้นที่หน้าตัดที่ออกแบบ..... 32.64 ตร.ม.

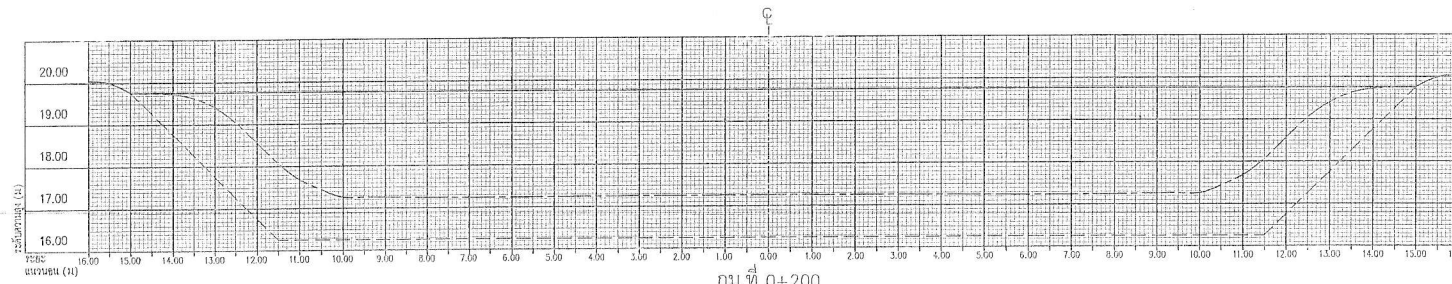

กม ที่ 0+200
พื้นที่หน้าตัดที่ออกแบบ..... 32.64 ตร.ม.

สำเนาถูกต้อง

(นางนงคณ ศรีนาคา)
ข้าราชการพัสดุชำนาญการ
แบบคู่ฉบับประกอบการพิจารณา
8


มาตราส่วน "แนวตั้ง" 0 1 2 3 4 5 เมตร
มาตราส่วน "แนวนอน" 0 1 2 3 4 5 เมตร

สัญลักษณ์
----- ระดับคันคลอง
----- ระดับท้องคลองเดิม
----- ระดับตลิ่งนอกใหม่




องค์การบริหารส่วนจังหวัดสระบุรี

สำรวจ ออกแบบ		นายสมเกียรติ กลมปลั่ง นายช่างโยธาอาวุโส	หัวหน้าฝ่ายสำรวจ และออกแบบ		นายสุรศักดิ์ อินทร หัวหน้าฝ่ายสำรวจและออกแบบ
วิศวกร		นายระชัย แก้วบั้งวัน วิศวกรโยธาชำนาญการ	ผู้ควบคุมการก่อสร้าง		นายอัมพร พันธ์ ผู้ควบคุมการก่อสร้าง
เขียนแบบ		นายอดุลกร นามวิธา ผู้ช่วยนายช่างเขียนแบบ	มาตรฐาน HO SCALE	7/8/11	บันทึก 11

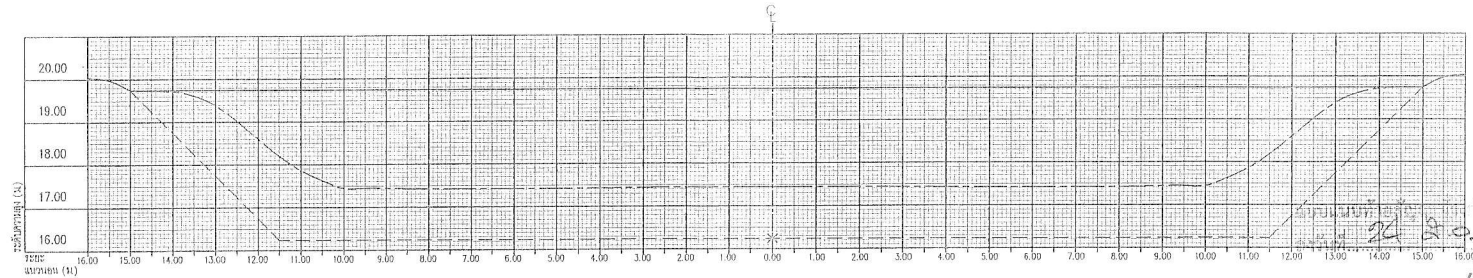


กม. ที่ 0+300
พื้นที่หน้าตัดท้องคลองขุดลอก..... 37.50 ตร.ม.

ลงชื่อ..... ผู้ว่าจ้าง
ลงชื่อ..... ผู้รับจ้าง
วันที่.....
หน้างาน.....

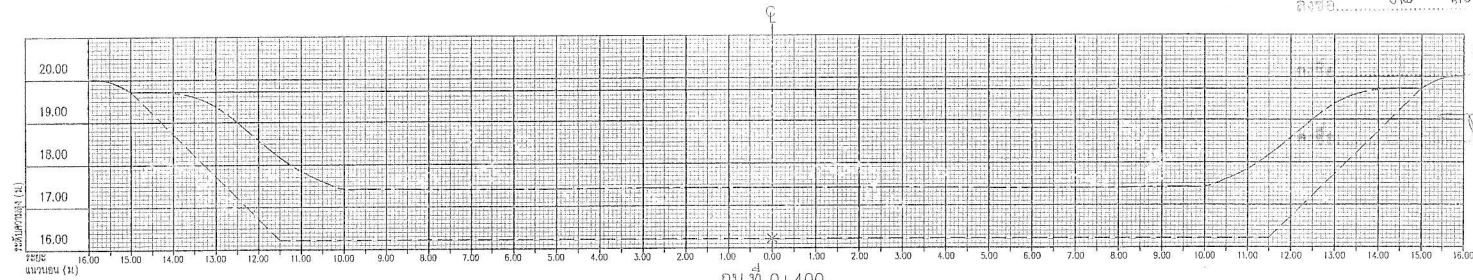

กม. ที่ 0+400
พื้นที่หน้าตัดท้องคลองขุดลอก..... 37.50 ตร.ม.

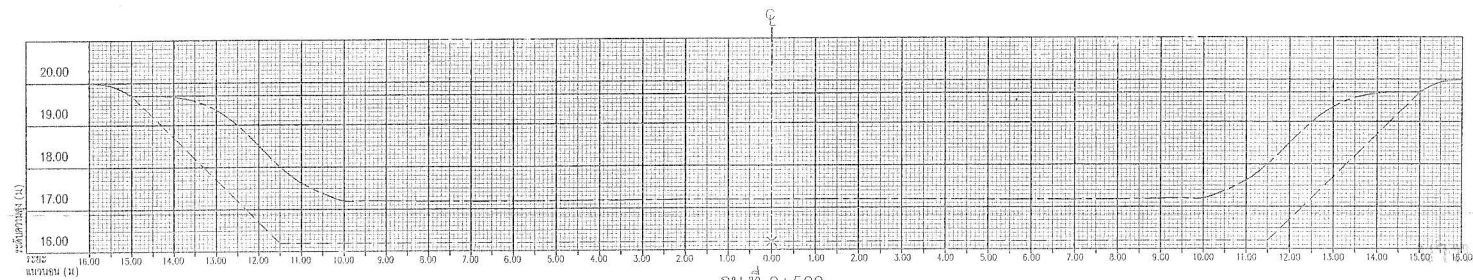


กม. ที่ 0+500
พื้นที่หน้าตัดท้องคลองขุดลอก..... 32.64 ตร.ม.

ลงชื่อ.....
ลงนามใน.....
ตำแหน่ง.....
ตำแหน่ง.....

มาตราส่วน "แนวนอน" 0 1 2 3 4 5 เมตร
มาตราส่วน "แนวตั้ง" 0 1 2 3 4 5 เมตร


สัญลักษณ์
ระดับคันคลอง
ระดับท้องคลองเดิม
ระดับขุดลอกใหม่

<p>องค์การบริหารส่วนจังหวัดสระบุรี</p>	โครงการ	ขุดลอกคลองแม่ไม้ใน หมู่ที่ 2,7,6 คลองใหญ่ อ.วิภาวดี จ.สระบุรี				
	สำรวจออกแบบ	นายสมโภชน์ กลมโล่ง นายทรงยศ ลาภานุกูล	
		วันที่	12/1/2561	หน้า	12	

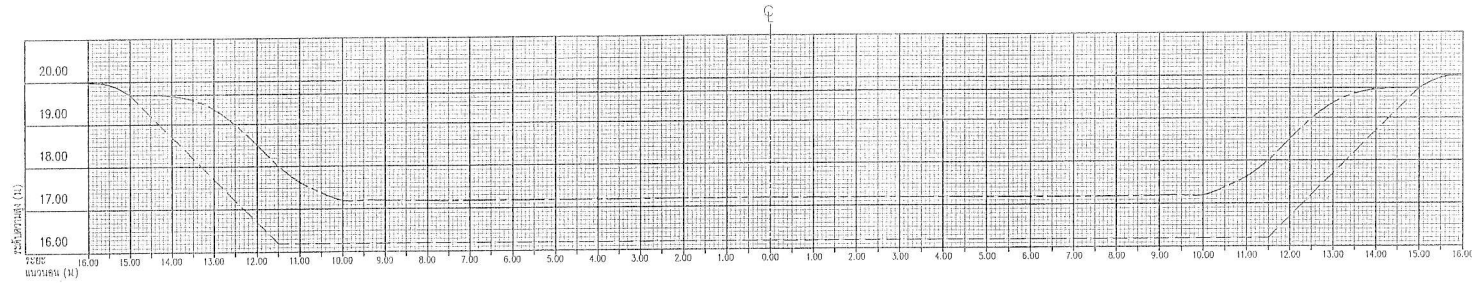

กม ที่ 0+522 จุดสิ้นสุดโครงการฯ (ช่วงที่ 2)
พื้นที่หน้าตัดท้องคลองขุดลอก.....32.64 ตร.ม.

มาตราส่วน "แนวตั้ง"

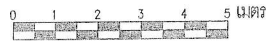

มาตราส่วน "แนวนอน"



สัญลักษณ์

ระดับคันคลอง
ระดับท้องคลองเดิม
ระดับขุดลอกใหม่

แบบแนบทำข้อสอบ 2.1 หน้า 15
ลงวันที่ 24 ธ.ค. 61

ลงชื่อ.....ผู้ว่าจ้าง
ลงชื่อ.....ผู้ว่าจ้าง
ลงชื่อ.....พยาน
ลงชื่อ.....พยาน

สำเนาถูกต้อง

(นางนงคณัฐ ศรีนาคา)
นักวิชาการพัสดุชำนาญการ

แบบคู่กันประกอบการทำเอกสาร


<p>องค์การบริหารส่วนจังหวัดสระบุรี</p>	โครงการ	ขุดลอกคลองแม่โคใน หมู่ที่ 2,7,8 ต.หนองหญ้า อ.วิภาวดี จ.สระบุรี				
	สำรวจออกแบบ		นายสกล วัฒนศิริ นายช่างโยธาฯ กอ.ส.	หัวหน้าฝ่ายสำรวจ และออกแบบ		นายสุรพล อิ่มสุข หัวหน้าฝ่ายสำรวจและออกแบบ
	วิศวกร		นายประสิทธิ์ แก้วบัวจันทร์ วิศวกรโยธาชำนาญการ	ผู้ควบคุมการก่อสร้าง		นายอำนาจ วัฒนกิจ ผู้ควบคุมการก่อสร้าง
	เขียนแบบ		นายอรรถกร นาคะปิตา ผู้ช่วยนายช่างเขียนแบบ	มาตรฐาน NO SCALE	ว/ก/ป/...../.....	ชั้นที่ 13

โครงการขุดลอกคลองแม่น้ำใน
หมู่ที่ 2,7,6 ต.หนองหมู อ.วิหารแดง จ.สระบุรี

เอกสารแนบท้ายสัญญาข้อที่ 2-1 หน้า 16

แบบแนบท้ายสัญญาฉบับที่ ๑๗/๒๕๖๑
ลงวันที่ ๒๔.๑.๖๑ เลขที่ ๒๙

ลงชื่อ.....ผู้ว่าราชการ
ลงชื่อ.....ผู้รับจ้าง
ลงชื่อ.....พยาน
ลงชื่อ.....พยาน

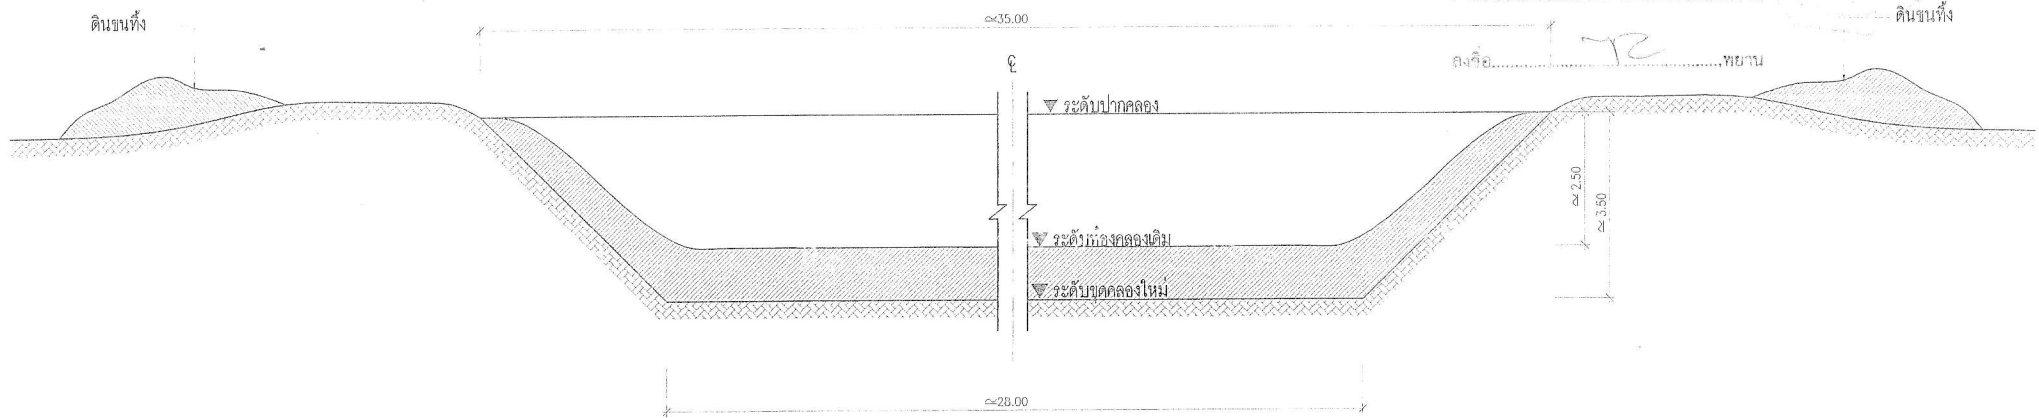

รูปตัดตามฐานตามขวาง (ช่วงที่ 3)







สำเนาถูกต้อง

หมายเหตุ

- มิติต่างๆ เป็นเมตรนอกจากจะกำหนดเป็นอย่างอื่น
- ช่วงระยะและรูปแบบการขุดลอกอาจมีการเปลี่ยนแปลงได้ตามความเหมาะสมกับพื้นที่
- ทั้งนี้ให้อยู่ในดุลยพินิจของช่างผู้ควบคุมงาน โดยปริมาณงานต้องไม่น้อยกว่าประมาณการ
- การขุดลอกให้ปฏิบัติตามคำสั่งของโดยวิศวกรขุดลอกช่วงสะพาน, ถนน และทางข้ามอื่นๆ
- โดยเว้นระยะให้เหมาะสมกับพื้นที่เพื่อไม่ก่อให้เกิดความเสียหายต่อโครงสร้างนั้น
- ตำแหน่งความยาว, ระดับ และความลาดชันของการขุด อาจมีการเปลี่ยนแปลงรายละเอียดไปจากแบบได้
- เพื่อให้เหมาะสมกับสภาพภูมิประเทศและประโยชน์การใช้งาน ทั้งนี้จะต้องได้รับความเห็นชอบจากนายช่างผู้ควบคุมงานและคณะกรรมการตรวจการจ้างก่อน
- ดินที่ได้จากการขุดลอกให้นำไปถมแก้ไขบริเวณสองฝั่งคลองให้เหมาะสมกับสภาพพื้นที่ หากช่วงใดไม่สามารถดำเนินการได้
- ให้นำดินที่เหลือไปกองทิ้งบริเวณที่ คณะกรรมการตรวจการจ้างกำหนด
- ความยาวคลองตามแนวสี่เหลี่ยม 1,370 ม. ระยะที่ขุดลอกคลอง 1,350 ม.
- กรณีเกิดข้อขัดแย้ง ระหว่างรูปแบบและรายการให้อธิบายวิธีของช่างผู้ควบคุมงานเป็นข้อยุติ



(นางนงนุช ศรีนาคา)
นักวิชาการพัสดุชำนาญการ

แบบคู่ฉบับประกอบเอกสารสัญญา

 องค์การบริหารส่วนจังหวัดสระบุรี	โครงการ	ขุดลอกคลองแม่น้ำใน หมู่ที่ 2,7,6 ต.หนองหมู อ.วิหารแดง จ.สระบุรี				
	สำรวจออกแบบ		นายสมเกียรติ กลมปัดทอง นายช่างโยธาอาวุโส	หัวหน้าฝ่ายสำรวจ และออกแบบ		นายสมชาย อิงสุระ หัวหน้าฝ่ายสำรวจและออกแบบ
	วิศวกร		นายพรชัย แก้วบั้งวัน วิศวกรโยธาชำนาญการ	ผู้ชำนาญการกองช่าง		นายอานวย รินวิจิ ผู้ชำนาญการกองช่าง
	เขียนแบบ		นายอดุลย์ นาคเปื้อน ผู้ชำนาญการช่างเขียนแบบ	นายชวรงค์ NO SCALE	๗/๑/๖๑	หน้า 14

โครงการขุดลอกคลองแม่น้ำใน หมู่ที่ 2,7,6 ต.หนองหมู อ.วิหารแดง จ.สระบุรี

แบบแนบท้ายสัญญาจ้างก่อสร้าง เลขที่ 97/2561
ลงวันที่ 24 ธ.ค. 61

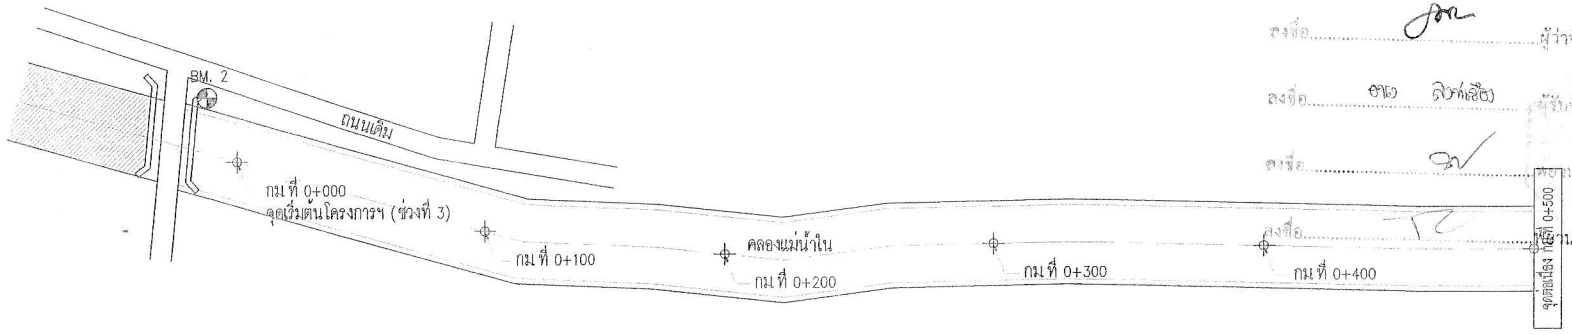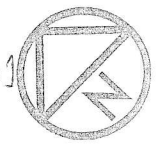

ลงชื่อ.....
ลงชื่อ.....
ลงชื่อ.....


รูปแปลน



สำเนาถูกต้อง

รูปตัดตามยาว

⊕ BM. 2 อยู่ที่ สะพานคสล ห่างจาก จุด กม. ที่ 0+000 ทางซ้ายคลอง ระยะประมาณ 19.00 ม. มีค่าระดับ 20.573 (ร.สม.)

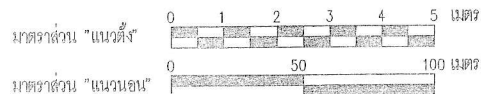




สัญลักษณ์
----- ระดับคันคลอง
----- ระดับท้องคลองเดิม
----- ระดับขุดลอกใหม่




องค์การบริหารส่วนจังหวัดสระบุรี

โครงการ	ขุดลอกคลองแม่น้ำใน หมู่ที่ 2,7,6 ต.หนองหมู อ.วิหารแดง จ.สระบุรี				
สำรวจออกแบบ		นายสมโภชน์ กลมไธสง นายช่างโยธาอาวุโส	หัวหน้าหน่วยสำรวจ และออกแบบ		นายสุภากร อินสุธ หัวหน้าฝ่ายสำรวจและออกแบบ
วิศวกร		นายชัชชัย แก้วขำ วิศวกรโยธาชำนาญการ	ผู้อำนวยการกองช่าง		นายอานนท์ ชื่นตึง ผู้อำนวยการกองช่าง
เขียนแบบ		นายพลกฤษณ์ นาคปัทมา ผู้ช่วยนายช่างเขียนแบบ	มาตราส่วน NO SCALE	ว/ล/ป/...../.....	แผ่นที่ 15

โครงการขุดลอกคลองแม่น้ำใน หมู่ที่ 2,7,6 ต.หนองหมู อ.วิหารแดง จ.สระบุรี

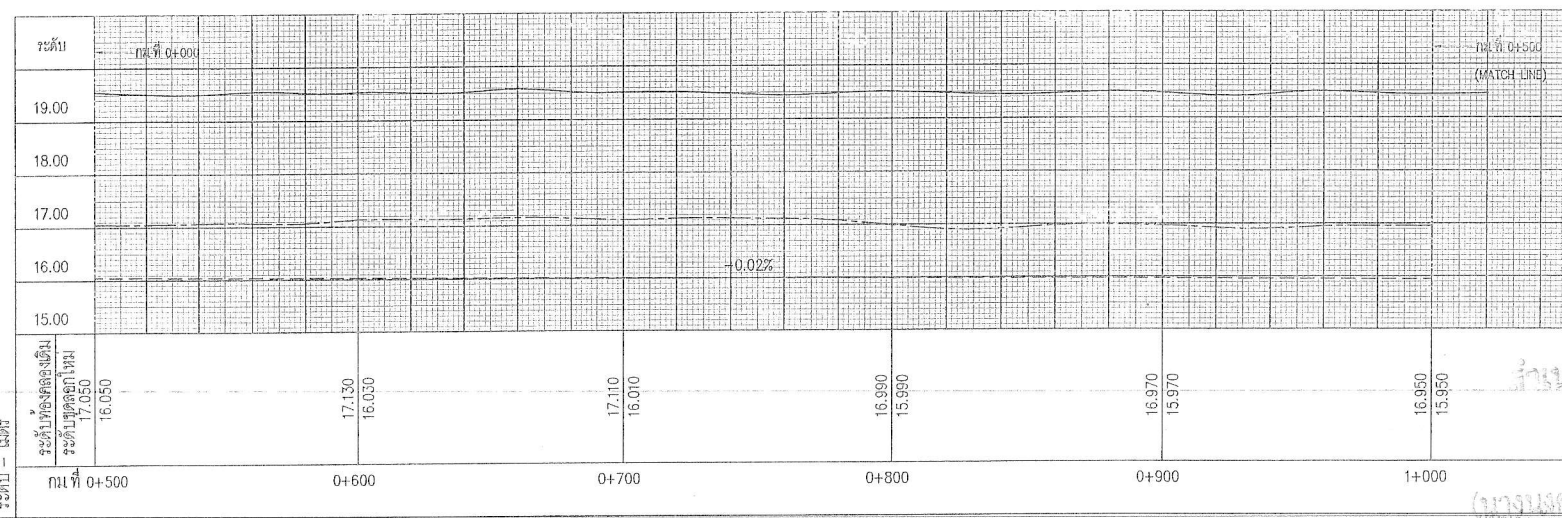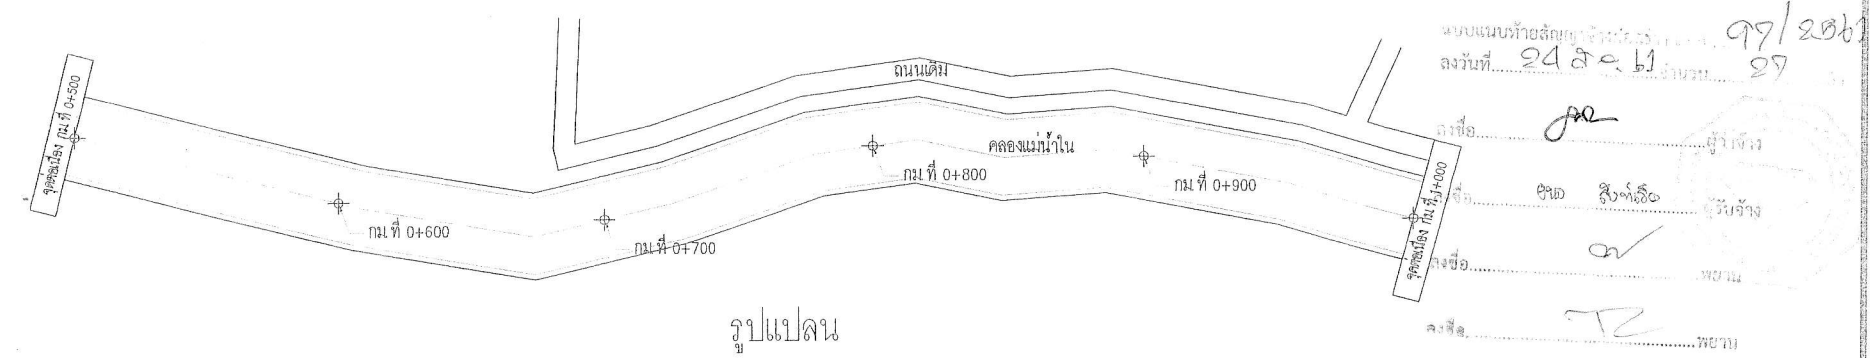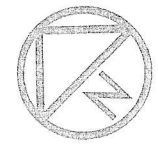

รูปตัดตามยาว

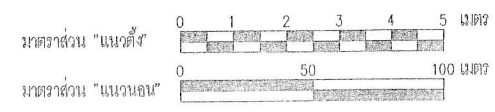

สัญลักษณ์

_____ ระดับคันคลอง

----- ระดับท้องคลองเดิม

----- ระดับขุดลอกใหม่


<p>องค์การบริหารส่วนจังหวัดสระบุรี</p>	โครงการ	ขุดลอกคลองแม่น้ำใน หมู่ที่ 2,7,6 ต.หนองหมู อ.วิหารแดง จ.สระบุรี				
	สำรวจออกแบบ		นายสมเกียรติ กลมแปดอง นายช่างโยธาอาวุโส	หัวหน้าฝ่ายสำรวจ และออกแบบ		นายสุภากร อิ่มผดุง หัวหน้าฝ่ายสำรวจและออกแบบ
	วิศวกร		นายพรชัย แก้วบั้งวัน วิศวกรโยธาชำนาญการ	ผู้อำนวยการกองช่าง		นายฉัตรชัย ชื่นเวียง ผู้อำนวยการกองช่าง
	เขียนแบบ		นายคณกรณ์ นนทปรีชา ผู้ช่วยนายช่างเขียนแบบ	มาตรฐาน HO SCALE	ว/ศ/ป/...../.....	แผ่นที่ 16

โครงการขุดลอกคลองแม่น้ำใน หมู่ที่ 2,7,6 ต.หนองหมู อ.วิหารแดง จ.สระบุรี

เอกสารแนบท้ายสัญญาข้อที่ 2.1 หน้า 19



รูปแปลน

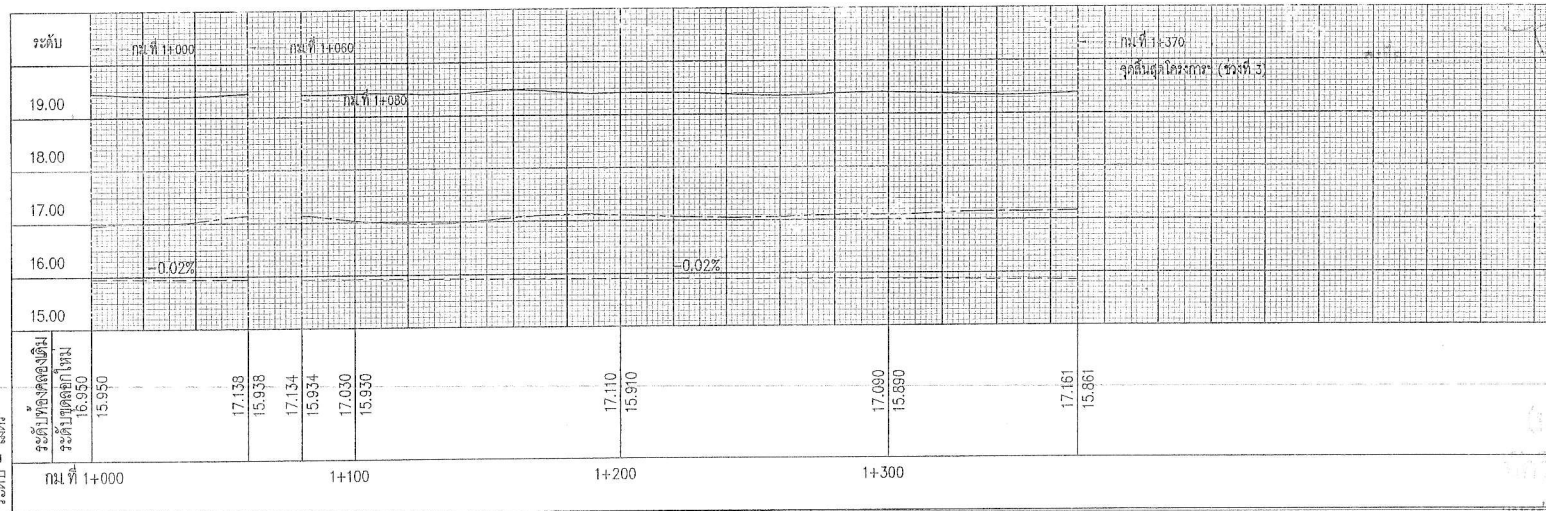

ระดับ - เมตร

ระยะทาง - กิโลเมตร

รูปตัดตามยาว

⊕ BM. 3 อยู่ที่ หัวตะปูลำต้นคันกระดิ่งนรงค์ ห่างจาก E กม.ที่ 1+070 ทางขวาดคลอง ระยะประมาณ 26.00 ม. มีค่าระดับ 20.066 (รสน)

มาตราส่วน "แนวนั่ง"

0 1 2 3 4 5 เมตร

มาตราส่วน "แนวนอน"

0 50 100 เมตร

สัญลักษณ์

ระดับคันคลอง


ระดับท้องคลองเดิม

ระดับขุดลอกใหม่



องค์การบริหารส่วนจังหวัดสระบุรี


โครงการ	ขุดลอกคลองแม่น้ำใน หมู่ที่ 2,7,6 ต.หนองหมู อ.วิหารแดง จ.สระบุรี				
ผู้ว่าฯ/ออกแบบ		นายสมโภชน์ กลมโล่ง นายช่างโยธาอาวุโส	หัวหน้าหอสังวร และออกแบบ		นายสุรพล อินต๊ะ หัวหน้าฝ่ายช่างและออกแบบ
วิศวกร		นายประยัย พงษ์มิ่ง วิศวกรโยธารักษาณูการ	ผู้ชำนาญการกองช่าง		นายอานวย ธีรสิง ผู้ชำนาญการกองช่าง
เขียนแบบ		นายอลงกรณ์ นาคนิสา ผู้ช่วยนายช่างเขียนแบบ	มาตรฐาน NO SCALE	ว/ก/ป/...../.....	แผ่นที่ 17

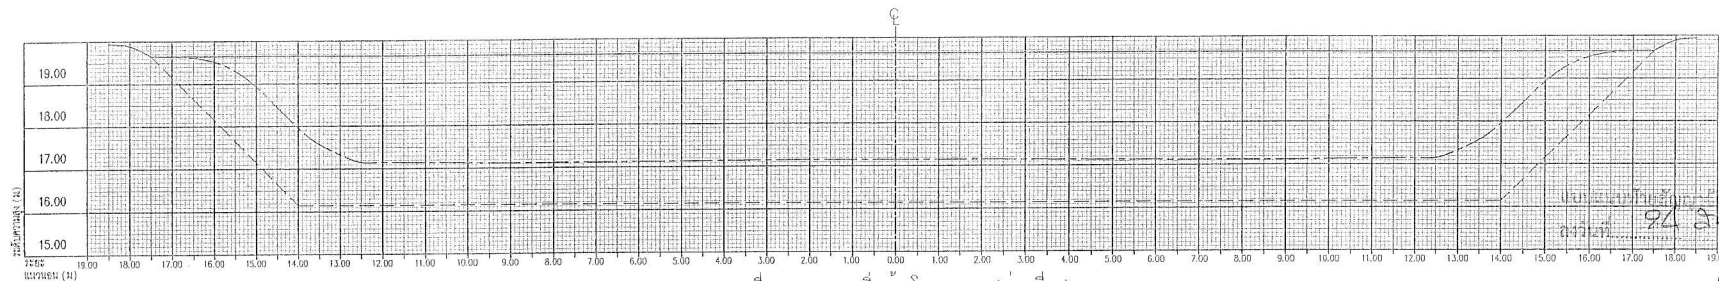


กม.ที่ 0+000 จุดเริ่มต้นโครงการฯ (ช่วงที่ 3)
พื้นที่หน้าตัดท้องคลองขุดลอก..... 37.48 ตร.ม.

.....


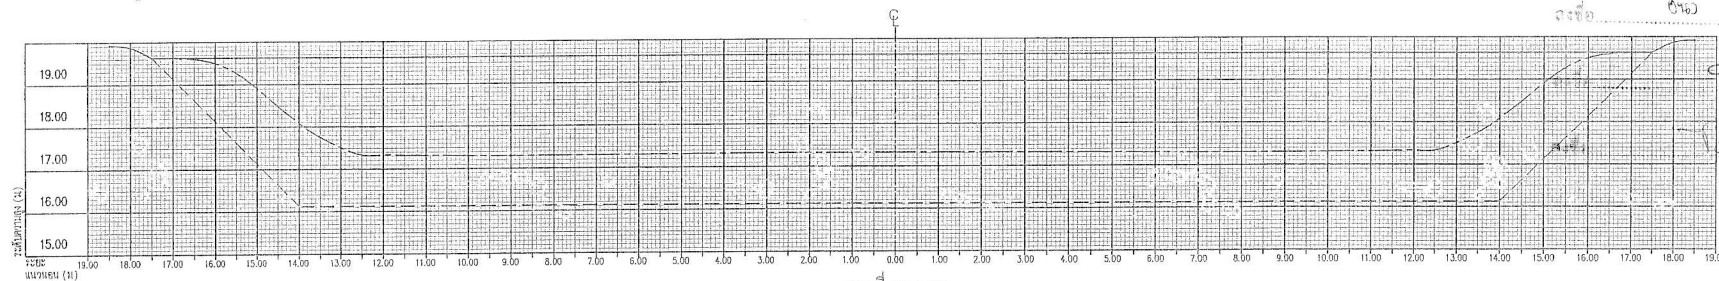

พื้นที่หน้าตัดของคลองชลลอก..... 43.62 ตร.ม.

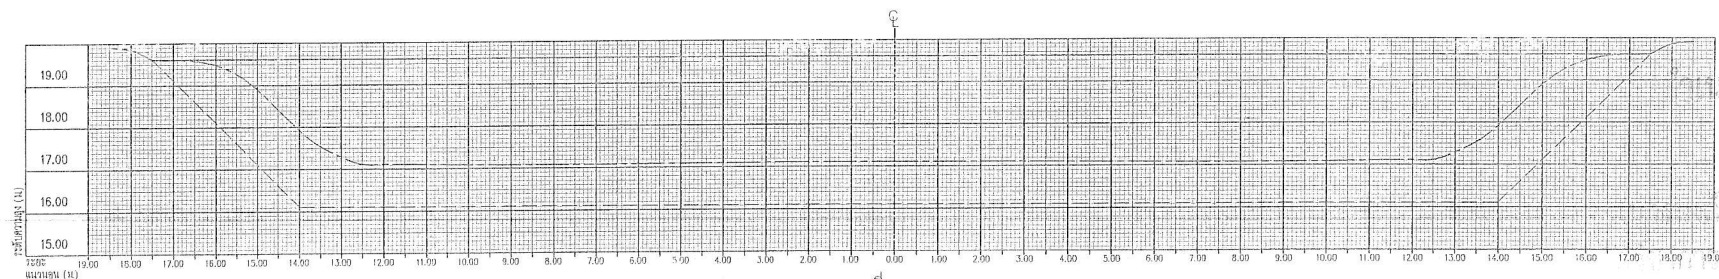

พื้นที่หน้าตัดของคลองขุดลอก..... 37.48 ตร.ม.

แบบฟอร์มประกอบเอกสารแนบ

มาตราส่วน "แนวดิ่ง"



มาตราส่วน "แนวนอน"



 






ระดับคันคลอง
ระดับท้องคลองเดิม
ระดับขุดลอกใหม่

 


องค์การบริหารส่วนจังหวัดสระบุรี


สัญญาออกแบบ		นางสาวนิภากร กุลมณี นายช่างโยธาอาวุโส	หัวหน้าฝ่ายสำรวจ และออกแบบ		นายสุรารุณ อิ่มสุข หัวหน้าฝ่ายสำรวจและออกแบบ
วิศวกร		นายสุรชัย เขียวบัววัน วิศวกรโยธาชำนาญการ	ผู้อำนวยการกองช่าง		นายอัครเดช รุ่งเรือง ผู้อำนวยการกองช่าง
เขียนแบบ		นายอลงกรณ์ นาคปวิศา ผู้ช่วยนายช่างเขียนแบบ	มาตรฐาน NO SCALE	๗/๘/ป/...../.....	๒๓/๕ 18

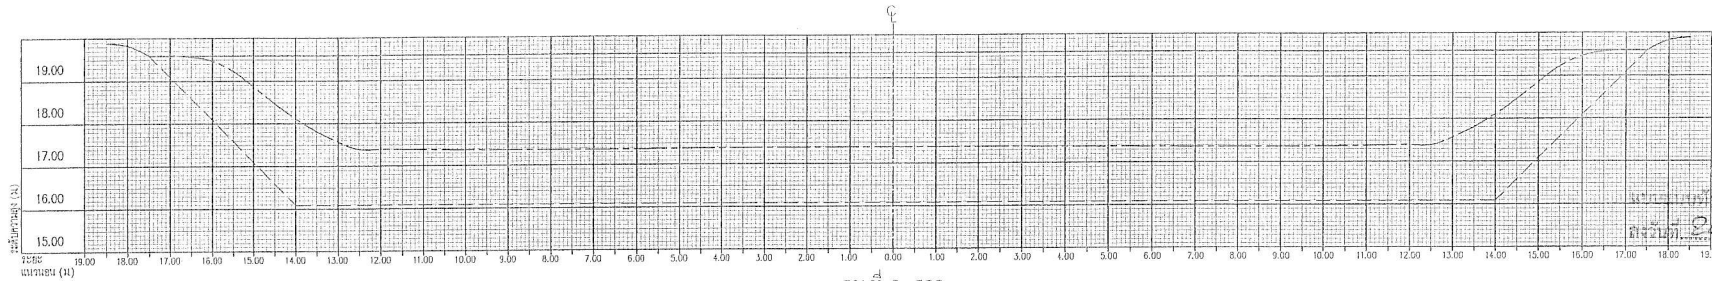

กม.ที่ 0+300
พื้นที่หน้าตัดท้องคลองขุดลอก 46.12 ตร.ม.

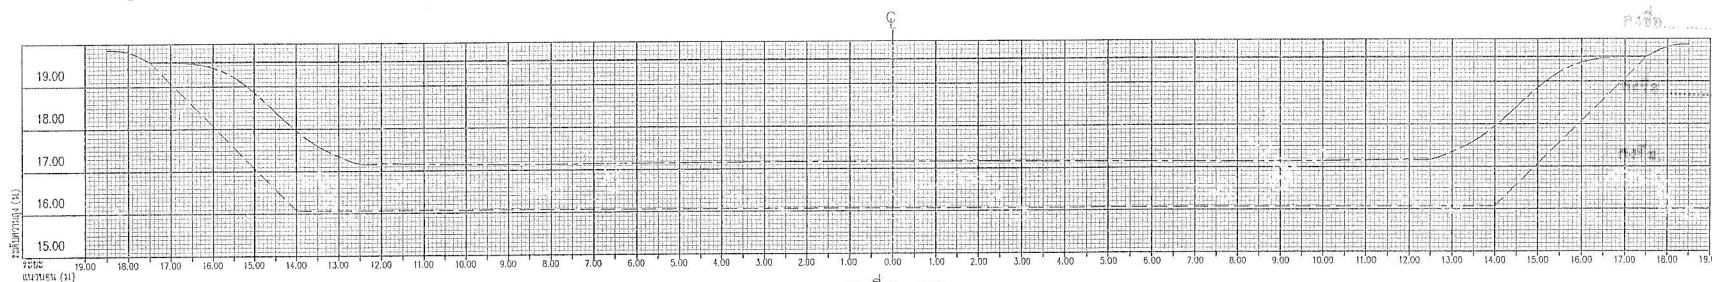

กม.ที่ 0+400
พื้นที่หน้าตัดท้องคลองขุดลอก 40.62 ตร.ม.

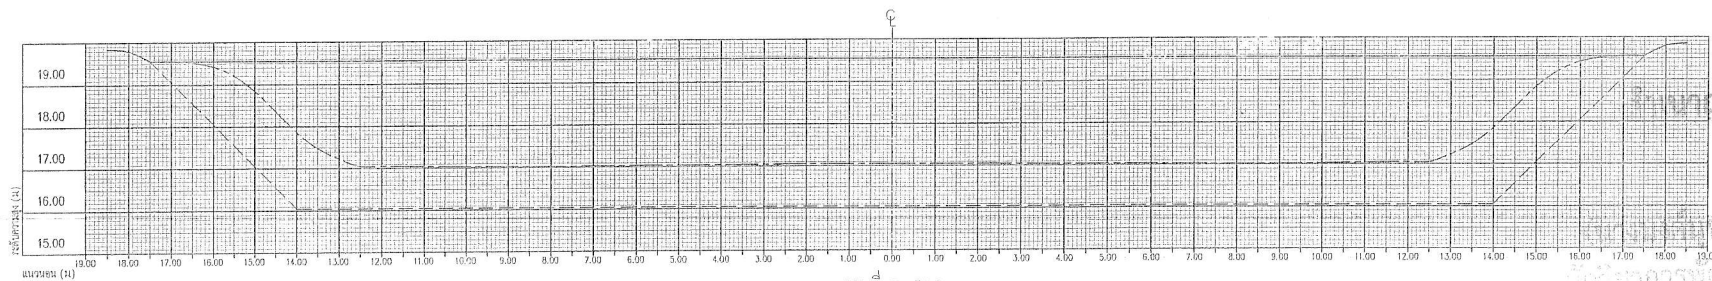

กม.ที่ 0+500
พื้นที่หน้าตัดท้องคลองขุดลอก 37.48 ตร.ม.

มาตราส่วน "แนวดิ่ง"



มาตราส่วน "แนวนอน"






สัญลักษณ์

ระดับคันคลอง
ระดับท้องคลองเดิม
ระดับขุดลอกใหม่





สำรวจออกแบบ		นายสมเกียรติ กมลปัด นายชางไชยาสุใส	หัวหน้าฝ่ายสำรวจ และออกแบบ		นายสมเกียรติ กมลปัด หัวหน้าฝ่ายสำรวจและออกแบบ
วิศวกร		นายชัชชัย แก้วขำ วิศวกรโยธาชำนาญการ	ผู้อำนวยการกองช่าง		นายอภัยชัย ชื่นใจ ผู้อำนวยการกองช่าง
เขียนแบบ		นายทองกรณ์ นาคปัทมา ผู้ช่วยนายช่างเขียนแบบ	นายช่างเขียนแบบ	ว/ก/ป/...../.....	แผ่นที่ 19

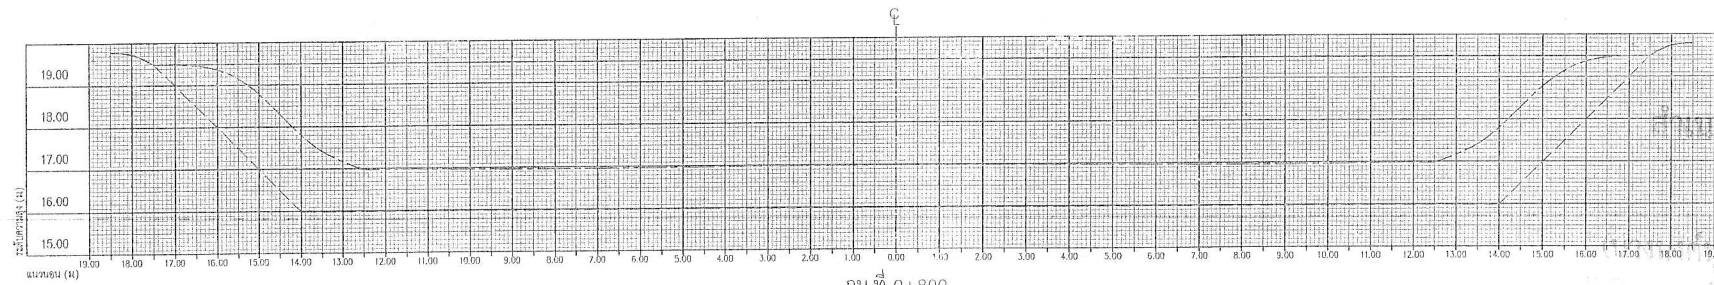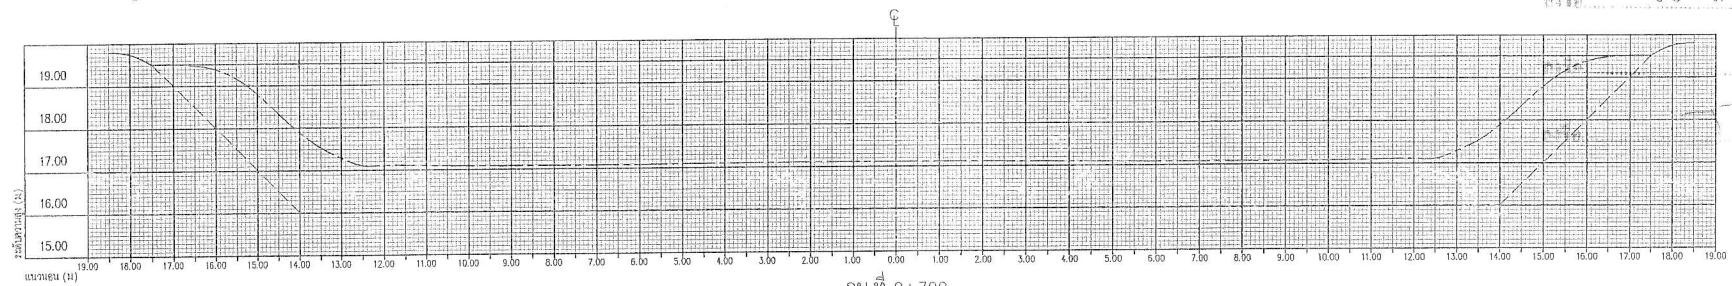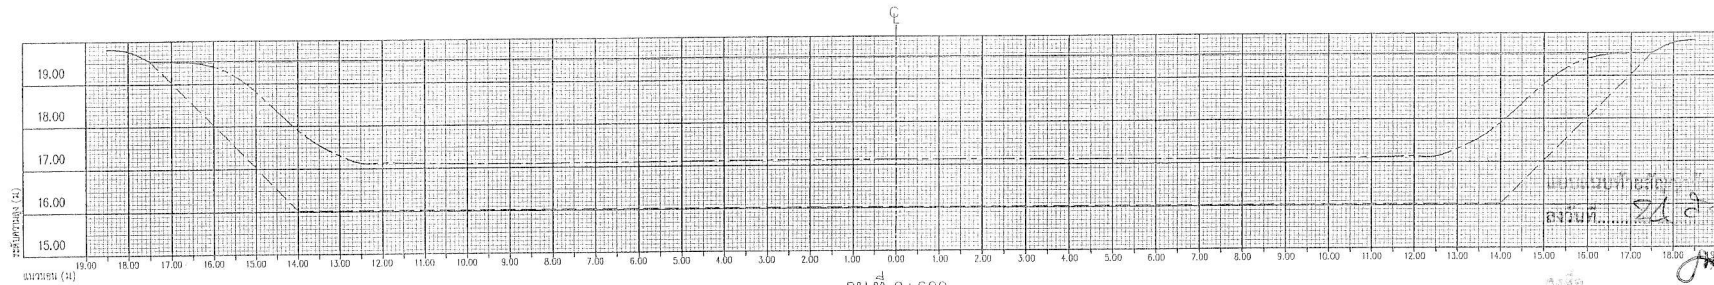

มาตราส่วน "แนวตั้ง"

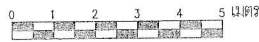

มาตราส่วน "แนวนอน"




สัญลักษณ์

----- ระดับคันคลอง
----- ระดับท้องคลองเดิม
----- ระดับขุดลอกใหม่




องค์การบริหารส่วนจังหวัดสระบุรี

โครงการ	ขุดลอกคลองแม่ใน หมู่ที่ 2,7,6 ต.หนองหญ้า จ.สระบุรี				
สำรวจ ออกแบบ		นายสมโภชน์ กลมไธสง นายช่างโยธาอาวุโส	หัวหน้าฝ่ายสำรวจ และออกแบบ		นายสุวิทย์ อิ่มสุข หัวหน้าฝ่ายสำรวจและออกแบบ
วิศวกร		นายประชัย แก้วบัวจันทร์ วิศวกรโยธาชำนาญการ	ผู้อำนวยการกองช่าง		นายวิเศษ วัฒนกิจ ผู้อำนวยการกองช่าง
เขียนแบบ		นายอลงกรณ์ นาคปิจา ผู้ชำนาญช่างเขียนแบบ	มาตราส่วน NO SCALE	ว/ก/ป/...../.....	แผ่นที่ 20

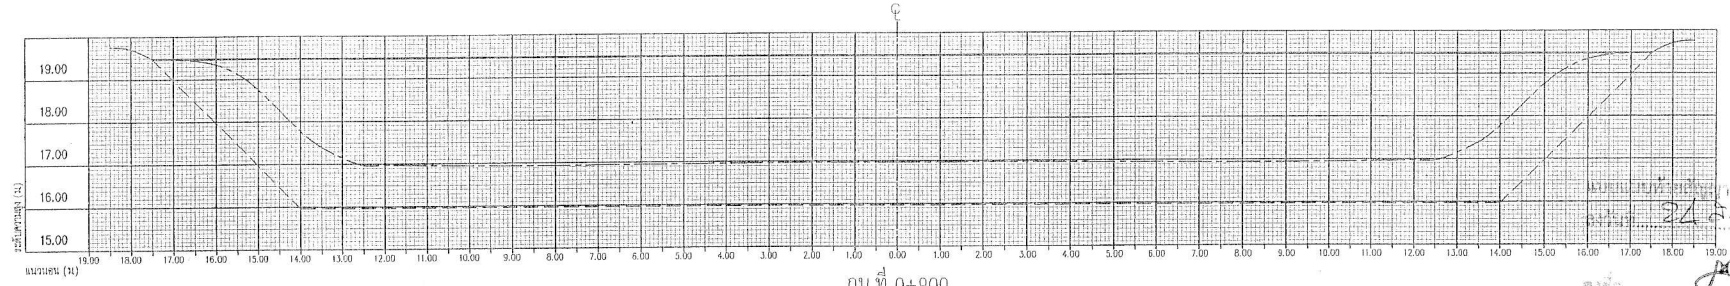


กม. ที่ 0+900
พื้นที่หน้าตัดท้องคลองขุดลอก.....37.48 ตร.ม.

วันที่ 24.09.61
ลงชื่อ.....
.....
.....
.....

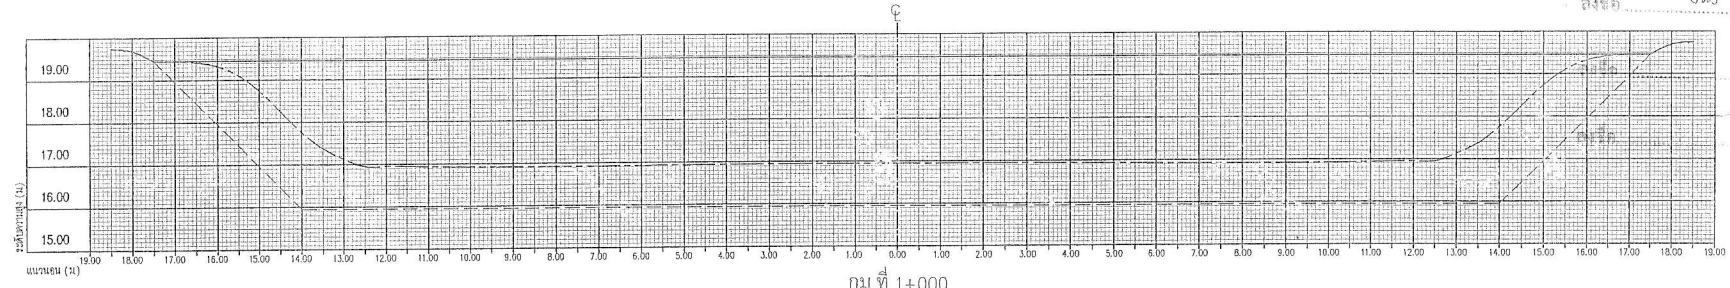

กม. ที่ 1+000
พื้นที่หน้าตัดท้องคลองขุดลอก.....37.48 ตร.ม.


.....
.....
.....

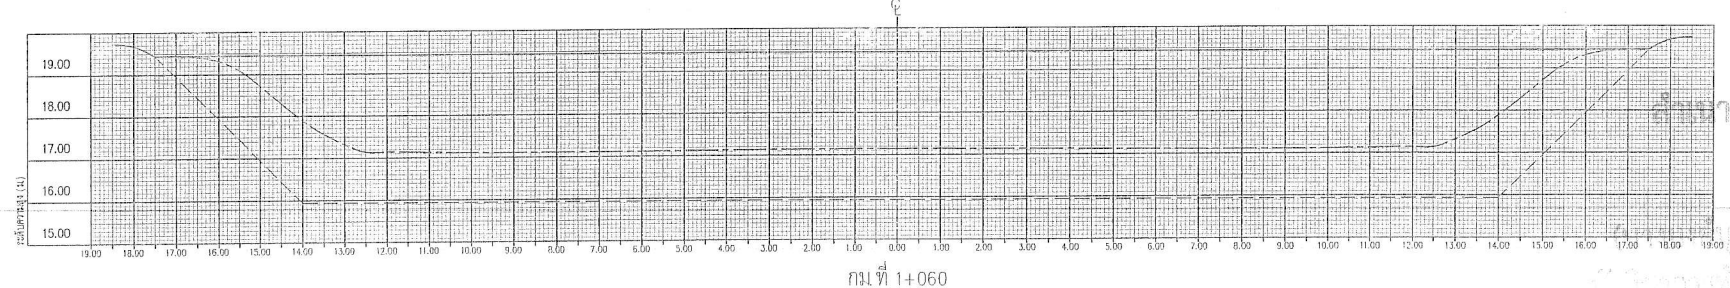

กม. ที่ 1+060
พื้นที่หน้าตัดท้องคลองขุดลอก.....43.62 ตร.ม.

.....
.....
.....
.....
.....


มาตราส่วน "แนวตั้ง"
มาตราส่วน "แนวนอน"

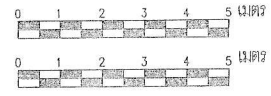

สัญลักษณ์
.....
.....
.....


ระดับคันคลอง
ระดับท้องคลองเดิม
ระดับขุดลอกใหม่

<p>องค์การบริหารส่วนจังหวัดสระบุรี</p>	โครงการ	ขุดลอกคลองแม่ไม้ใน หมู่ที่ 2,7,6 ต.หนองหญ้า อ.วิภาวดี จ.สระบุรี				
	สำรวจออกแบบ		นายสมโภชน์ กลองสี นายช่างโยธาอาวุโส	หัวหน้าฝ่ายสำรวจ และออกแบบ		นายสุรพล อิมสุข หัวหน้าฝ่ายสำรวจและออกแบบ
	วิศวกร		นายพรชัย แก้วมีขันธ์ วิศวกรโยธาชำนาญการ	ผู้อำนวยการกองช่าง		นายอานนท์ ขันดี ผู้อำนวยการกองช่าง
	เขียนแบบ		นายอลงกรณ์ นาคพิชา ผู้ช่วยนายช่างเขียนแบบ	มาตรฐาน NO SCALE	๗/๖/๖/...../.....	แผ่นที่ 21

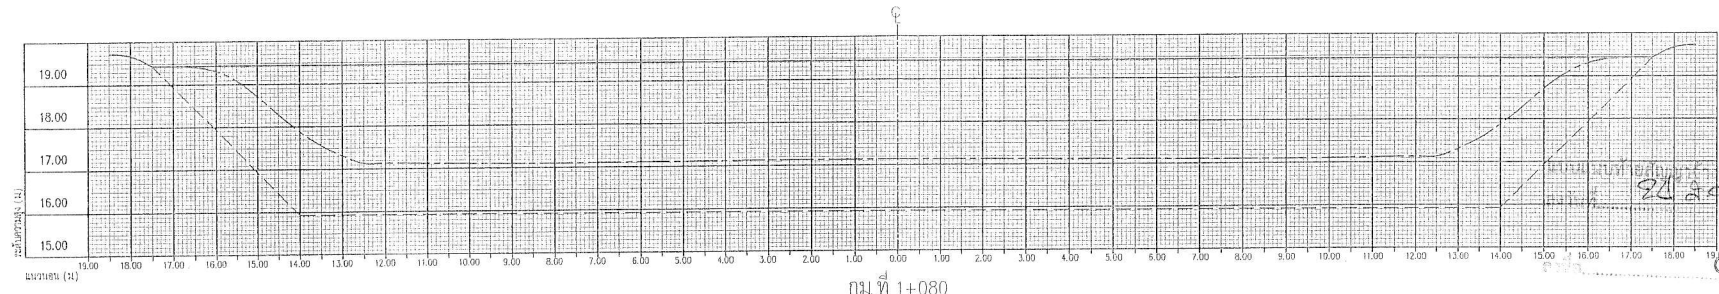


กม ที่ 1+080
พื้นที่หน้าตัดท้องคลองขุดลอก..... 43.62 ตร.ม.

97/2561
27
ลงชื่อ..... ๑๗ สิงหาคม ๒๕๖๑

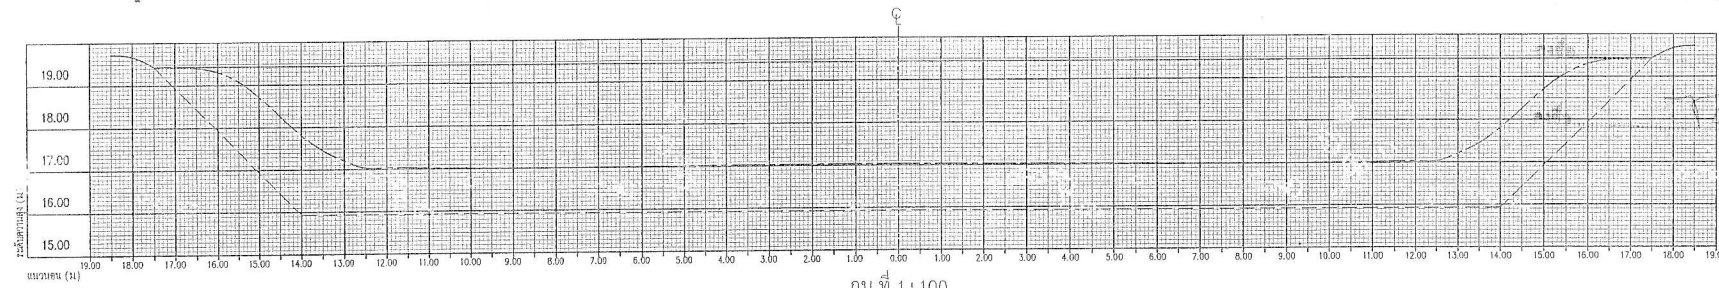


กม ที่ 1+100
พื้นที่หน้าตัดท้องคลองขุดลอก..... 40.62 ตร.ม.

ลงชื่อ..... พยาน

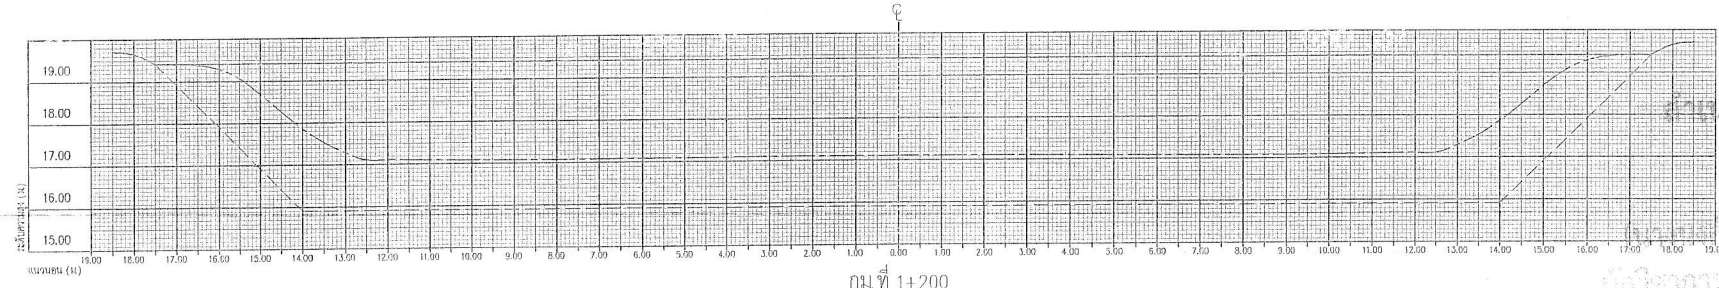


กม ที่ 1+200
พื้นที่หน้าตัดท้องคลองขุดลอก..... 43.62 ตร.ม.


ผ่านถูกต้อง
ลงชื่อ..... (นายสุริยา ศรีนาคา)

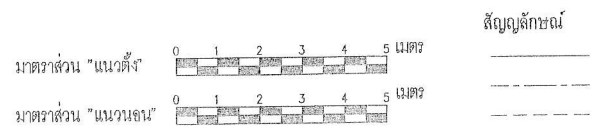

	สำรวจออกแบบ		นายเกียรติ กอนปัดใจ นายช่างโยธาอาวุโส	หัวหน้าฝ่ายสำรวจ และออกแบบ		นายสุรารัตน์ อินสุระ หัวหน้าฝ่ายสำรวจและออกแบบ
	วิศวกร		นายพรชัย แก้วขำ วิศวกรโยธาชำนาญการ	ผู้อำนวยการกองช่าง	3	นายอำนาจ วัฒนา ผู้อำนวยการกองช่าง
	เขียนแบบ		นายอลงกรณ์ นาคปรีชา ผู้ช่วยนายช่างเขียนแบบ	นายวิชาญ NO SCALE	๗/๘/๖๑	ฉบับที่ 22

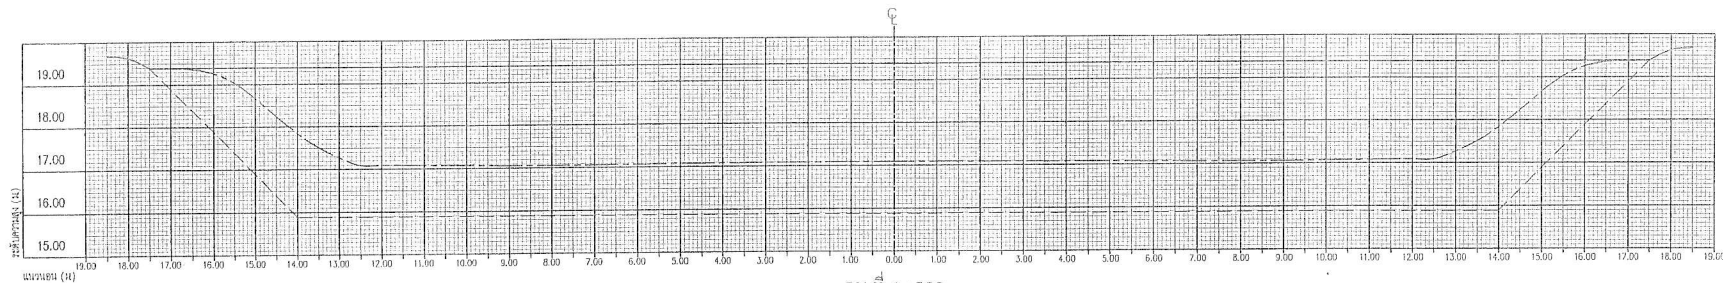

กม.ที่ 1+300
พื้นที่หน้าตัดท้องคลองขุดลอก..... 43.62 ตร.ม.

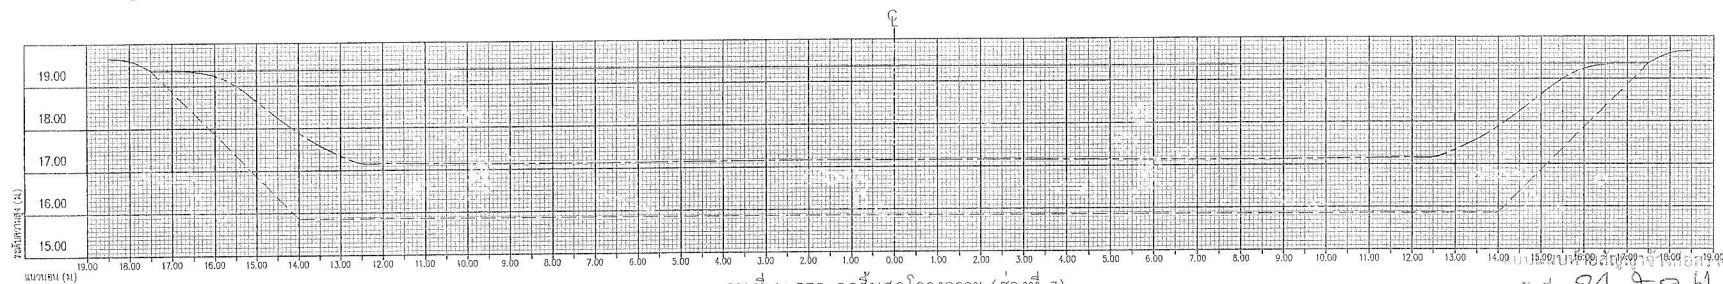

กม.ที่ 1+370 จุดสิ้นสุดโครงการฯ (ช่วงที่ 3)
พื้นที่หน้าตัดท้องคลองขุดลอก..... 46.12 ตร.ม.

มาตราส่วน "แนวตั้ง"



มาตราส่วน "แนวนอน"




สัญลักษณ์

ระดับคันคลอง
ระดับท้องคลองเดิม
ระดับขุดลอกใหม่

ลงวันที่ 24 ธ.ค. 61
ลงชื่อ.....
ลงชื่อ.....
ลงชื่อ.....

(ตราประทับและลายเซ็น)
นักวิชาการ.....

 องค์การบริหารส่วนจังหวัดสระบุรี	โครงการ	ขุดลอกคลองแม่ไม้ใน หมู่ที่ 2,7,6 ต.หนองหญ้า อ.วิหารแดง จ.สระบุรี				
	สำรวจ/ออกแบบ	นายสมโภชน์ กลมไธสง นายช่างโยธาอาวุโส	หัวหน้าฝ่ายสำรวจ และออกแบบ		นายสุวาท อิ่มสุข หัวหน้าฝ่ายสำรวจและออกแบบ	
	วิศวกร	นายพรชัย แก้วจันทร์ วิศวกรโยธาดำเนินการ	ผู้อำนวยการกองช่าง		นายอัครเดช รุ่งเรือง ผู้อำนวยการกองช่าง	
	เขียนแบบ	นายอลงกรณ์ นานาวิชา ผู้ช่วยนายช่างเขียนแบบ	มาตราส่วน NO SCALE	จ/ก/ป/...../.....	แผ่นที่ 23	

ตัวอย่างแผ่นป้ายแสดงรายละเอียดงานก่อสร้าง

แบบแนบท้ายสัญญาจ้างวันที่ 97/2561
ลงวันที่ 24.9.61 หน้า 27

โครงการก่อสร้างของ.....
โทร.....

ประเภทของงานสิ่งก่อสร้าง.....
ปริมาณงานก่อสร้าง.....

ชื่อ ที่อยู่ หมายเลขโทรศัพท์ ผู้รับจ้าง.....

ระยะเวลาเริ่มต้น และระยะเวลาดำเนินการ รวมเป็นระยะเวลากี่วัน.....

วงเงินงบประมาณที่ได้ตั้งไว้หรือที่ได้รับ.....

ราคากลางค่าก่อสร้าง.....

วงเงินค่าก่อสร้างตามที่ได้ลงนามในสัญญาจ้าง.....

ชื่อกรรมการตรวจการจ้างและผู้ควบคุมงาน พร้อมหมายเลขโทรศัพท์.....

.....

.....

.....

นัดตรวจรับงานจ้างวันที่.....

โครงการนี้ก่อสร้างด้วยเงินภาษีของประชาชน

ชื่อ.....
ชื่อ.....
ชื่อ.....
ชื่อ.....

สำเนาถูกต้อง

นางนันทิยา ศรีนาคา
กรรมการผู้จัดการ

หมายเหตุ วัสดุที่ใช้ทำแผ่นป้ายเป็นแผ่นไวนิลคลุมแผ่นเหล็กหรือไม้อัดขนาดกว้างไม่น้อยกว่า 1.20 เมตร
ยาวไม่น้อยกว่า 2.40 เมตร

ฉบับนี้ให้ประธานกรรมการตรวจการจ้าง
8 9 10 11




มอบแบบท้ายสัญญาจ้างก่อสร้าง เลขที่.....
ลงวันที่ 24 ๕๕ ๖1

เลขที่..... ผู้ทำจริง


ชื่อ..... อพยว สิริลลิต

๓๖๕.....๓๗๐


คางี๋อ.....พยาน

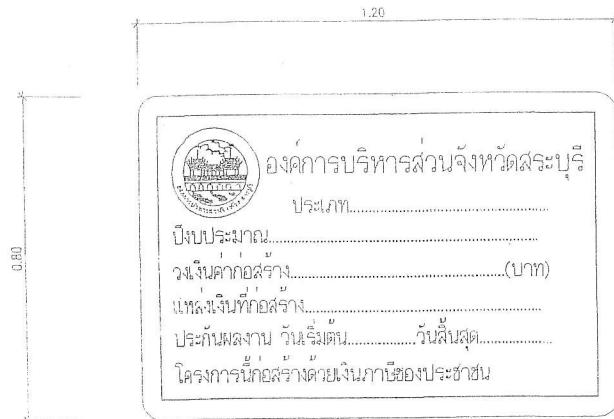

ด้านหน้า

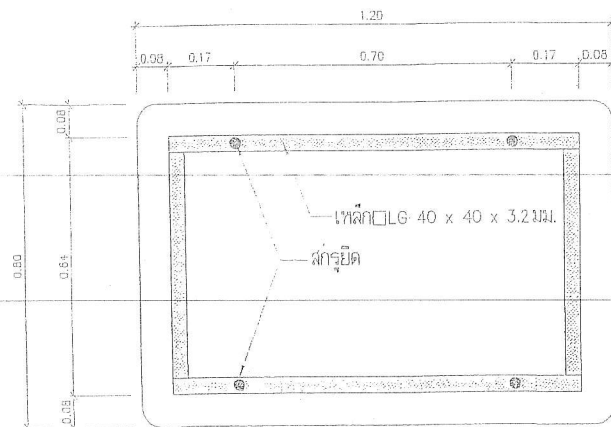

ด้านหลัง

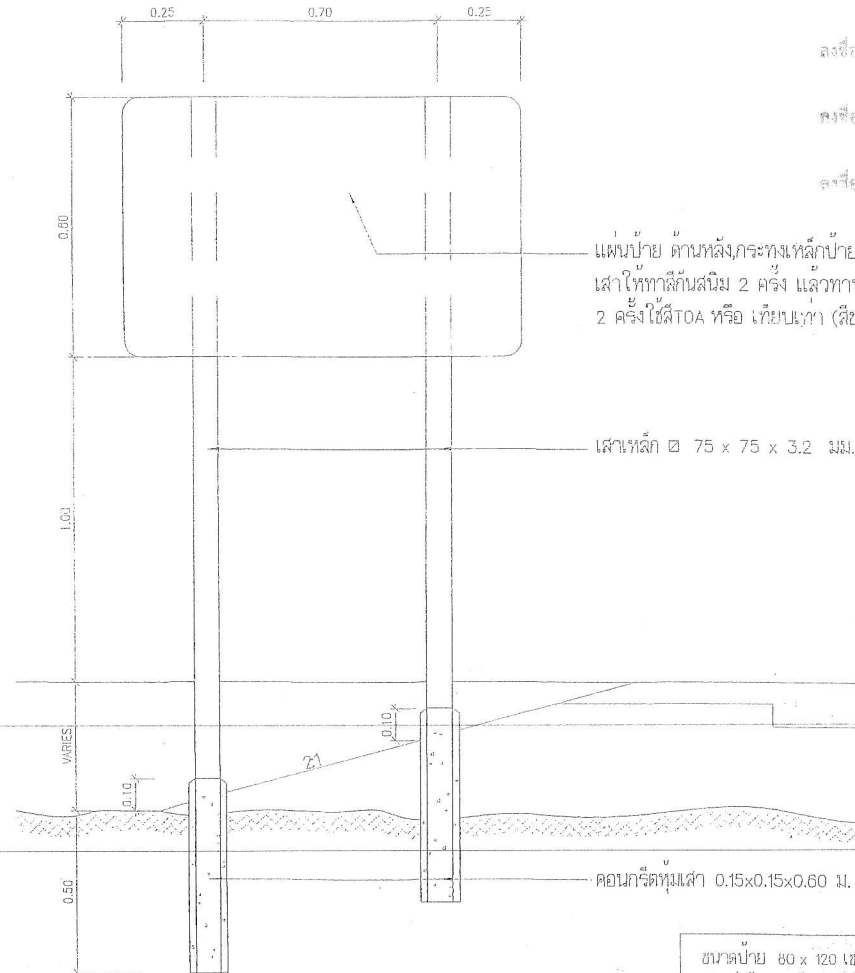


(นางนงคัมภีร์ ศรีนาคา)


ขนาดป้าย 80 x 120 เซนติเมตร

วัสดุที่ใช้ ทำด้วยเหล็กแผ่นชุบสังกะสีหนา 1.2 มม. ตาม มอก. 389

เสาเหล็ก $75 \times 75 \times 3.2$ มิลลิเมตร

การติดตั้ง ติดตั้ง จุดเริ่มต้นถนนของโครงการหรือบริเวณใกล้เคียงกับโครงการ


